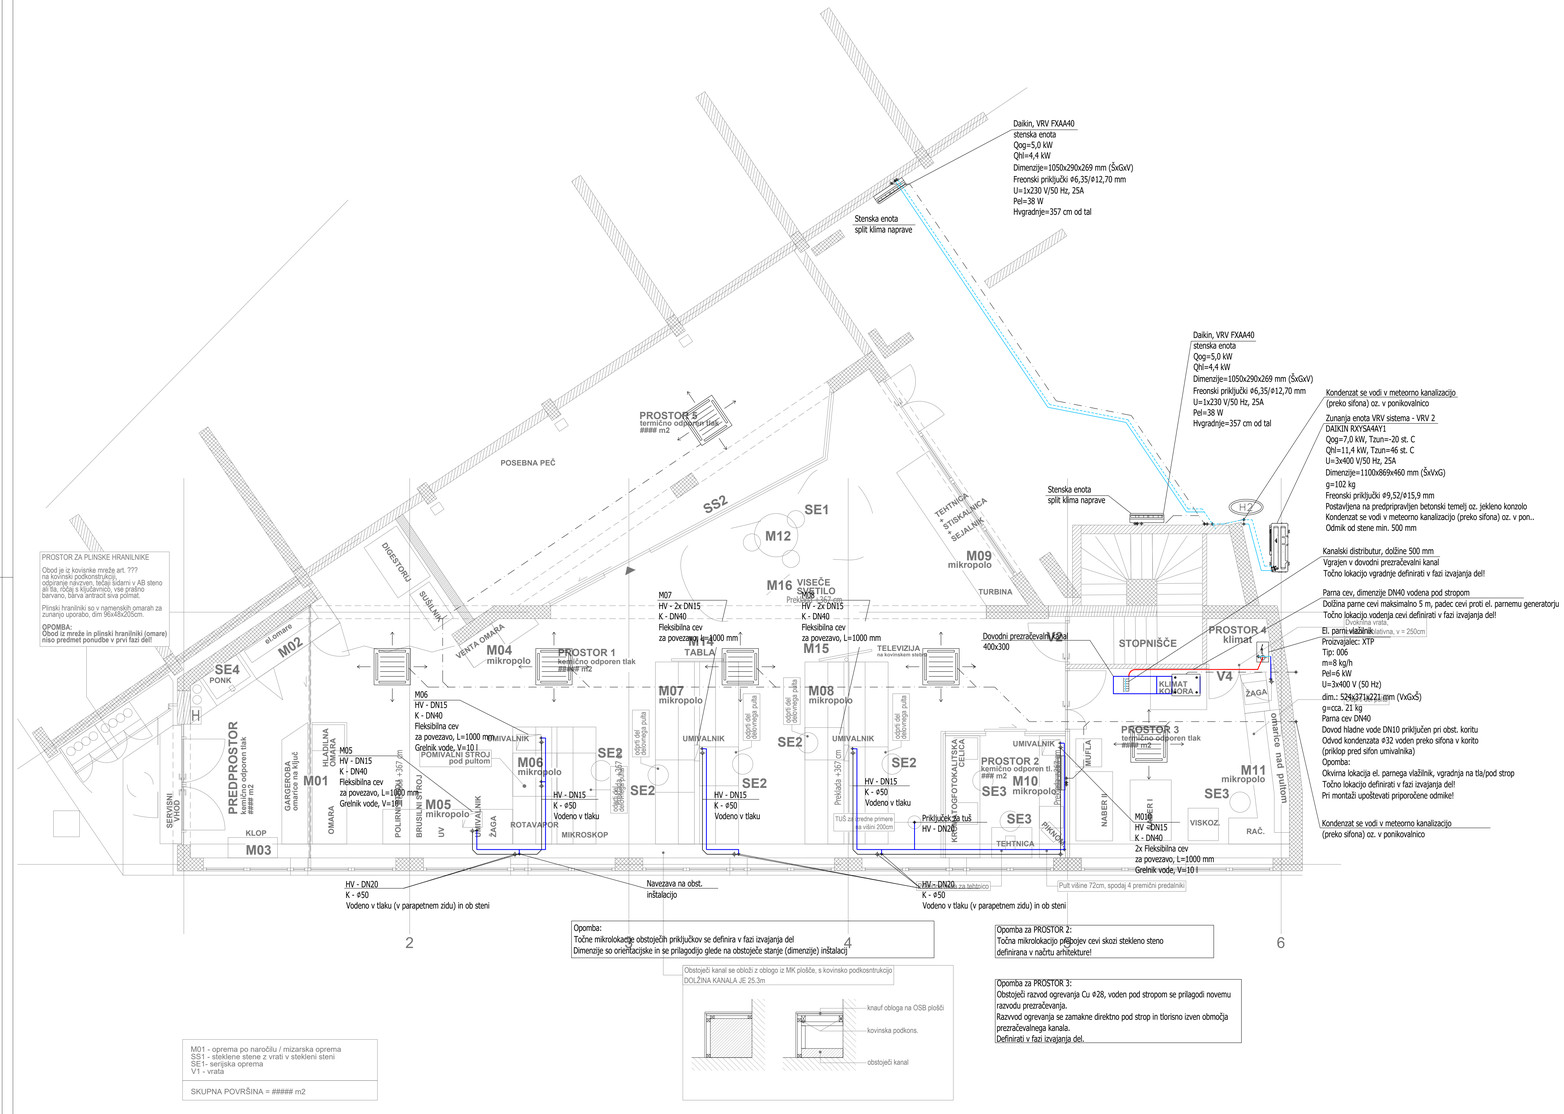
Daikin, VRV FXAA40
stenska enota
Qog=5,0 kW
Qhl=4,4 kW
Dimenzije=1050x290x269 mm (ŠvGvV)
Freonski priključki ⌀6,35/⌀12,70 mm
U=1x230 V/50 Hz, 25A
Pel=38 W
Hvgradnje=357 cm od tal
Stenska enota
split klima naprave
Daikin, VRV FXAA40
stenska enota
Qog=5,0 kW
Qhl=4,4 kW
Dimenzije=1050x290x269 mm (ŠvGvV)
Freonski priključki ⌀6,35/⌀12,70 mm
U=1x230 V/50 Hz, 25A
Pel=38 W
Hvgradnje=357 cm od tal
Stenska enota
split klima naprave
Kondenzat se vodi v meteorno kanalizacijo
(preko sifona) oz. v ponikovalnico
Zunanja enota VRV sistema - VRV 2
DAIKIN RXYSA44AY1
Qog=7,0 kW, Tzun=-20 st. C
Qhl=11,4 kW, Tzun=46 st. C
U=3x400 V/50 Hz, 25A
Dimenzije=1100x869x460 mm (ŠvVvG)
g=102 kg
Freonski priključki ⌀9,52/⌀15,9 mm
Postavljena na predpripravljen betonski temelj oz. jekleno konzolo
Kondenzat se vodi v meteorno kanalizacijo (preko sifona) oz. v pon..
Odmik od stene min. 500 mm
Kanalski distributur, dolžine 500 mm
Vgrajen v dovodni prezračevalni kanal
Točno lokacijo vgradnje definirati v fazi izvajanja del!
Parna cev, dimenzije DN40 vodena pod stropom
Dolžina parne cevi maksimalno 5 m, padec cevi proti el. parnemu generatorju
Točno lokacijo vodenja cevi definirati v fazi izvajanja del!
Dvižna vrata
El. parni vlažilnik
Proizvajalec: XTP
Tip: 006
m=8 kg/h
Pel=6 kW
U=3x400 V (50 Hz)
dim.: 524x371x221 mm (VxGxŠ)
g=cca. 21 kg
Parna cev DN40
Dovod hladne vode DN10 priključen pri obst. koritu
Odvod kondenzata ⌀32 voden preko sifona v korito
(priklop pred sifon umivalnika)
Opomba:
Okvirna lokacija el. parnega vlažilnik, vgradnja na tla/pod strop
Točno lokacijo definirati v fazi izvajanja del!
Pri montaži upoštevati priporočene odmike!
Kondenzat se vodi v meteorno kanalizacijo
(preko sifona) oz. v ponikovalnico
PROSTOR 1
kemično odporen tlak
m2
PROSTOR 2
kemično odporen tl.
m2
PROSTOR 3
termično odporen tlak
m2
PROSTOR 4
klimat
PREDPROSTOR
kemično odporen tlak
m2
PROSTOR 5
termično odporen tlak
m2
POSEBNA PEČ
DIGESTORIJ
SLIKALNIK
TEHTNICA
STISKALNICA
SEJALNIK
TURBINA
VENTA OMARA
STOPNIŠČE
KLIMAT KOMORA
ŽAGA
KLOP
OMARA
GARDEROBA
omarice na ključ
HLADILNA OMARA
POLIRNI STROJ
BRUSILNI STROJ
UV
ROTAVAPOR
MIKROSKOP
KRIOTOFOTOKALTSKA CELICA
NAREK K
NAREK I
VISKOZ.
RAČ.
omarice nad pultom
PRIPRAVA
TEHTNICA
SERVISNI ODSEK
ELEKTRO
el.omare
PONK
TABLA
SVETILO
Predvidena lega
TELEVIZIJA
na kovinskem stolpu
Dovodni prezračevalni kanal
400x300
Odprtina v vrata
Odprtina v steni, v = 250cm
Odprtina v steni, v = 250cm
Odprtina v steni, v = 250cm