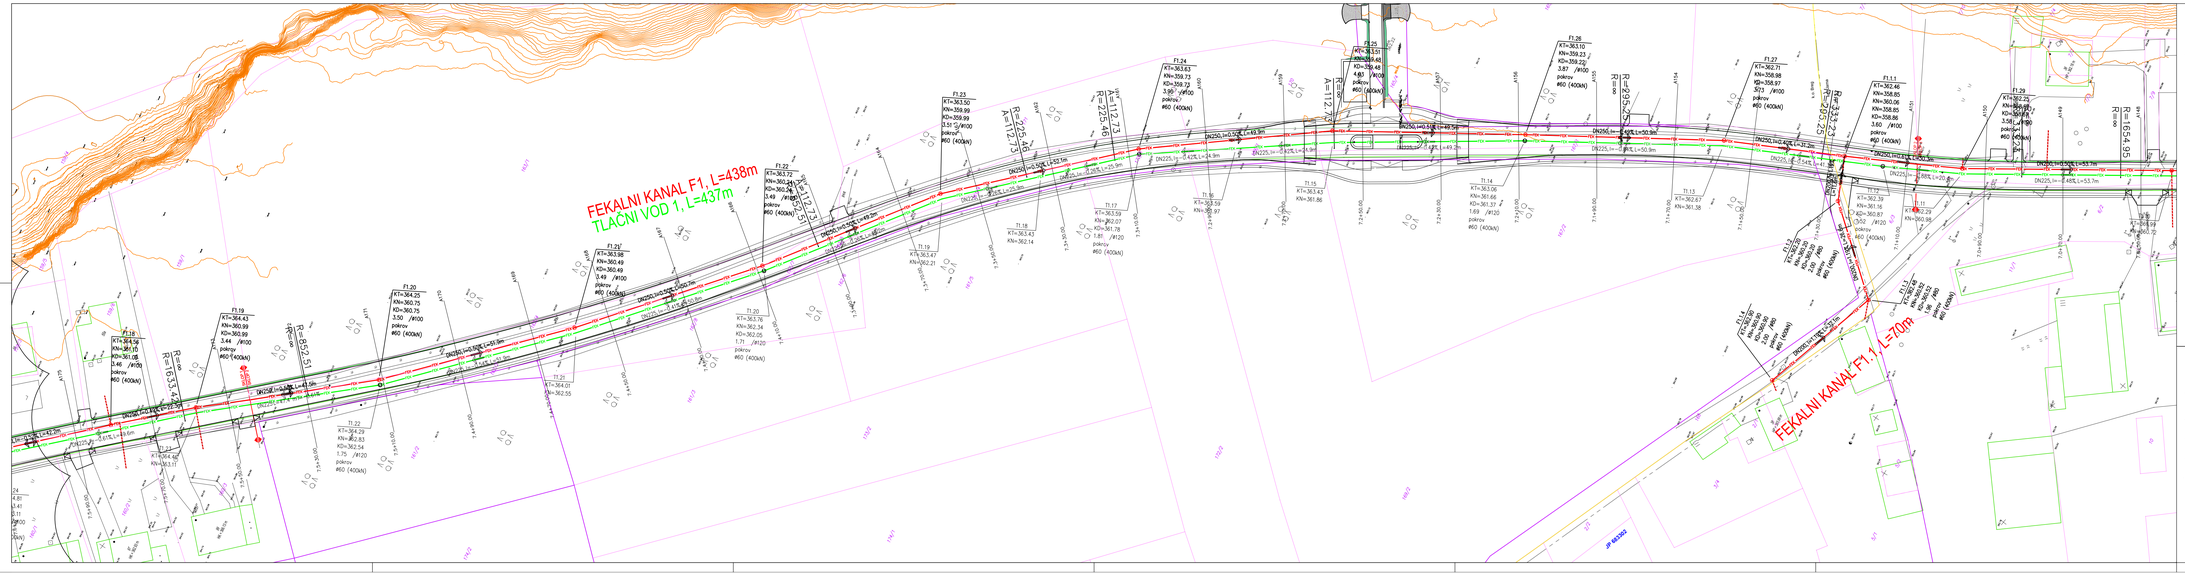


SITUACIJA FEKALNE KANALIZACIJE - SKLOP 2

M 1:500

sprememba: revision:	opis spremembe: revision note:	podpis/datum: signature/date:

NAČRT GRADBENIŠTVA | **FEKALNA KANALIZACIJA**

Protim RŽišnik Perc

Protim RŽIŠnik Perc d.o.o.
Prešerna cesta 4 a
SI-4laet Šenčur
protim@t.si
www.protim.si

naročnik: subscriber:	MESTNA OBČINA KRANJ Slovenski trg 1, 4000 Kranj		
investitor: investor:	MESTNA OBČINA KRANJ Slovenski trg 1, 4000 Kranj		
naziv objekta: facility:	**REKONSTRUKCIJA LOKALNE CESTE LC 251040 JEPRCA-LABORE, NA ODSEKU OD NASELJA BREG OB SAVI DO KONCA NASELJA MAVČIČE**		
naziv risbe: drawing title:	**SITUACIJA FEKALNE KANALIZACIJE - SKLOP 2**	merilo: scale:	1:500
vodja projekta: project manager:	ROK AHAČIČ, univ. dipl. inž. grad.	id. št.: id no.: G-3033	faza projekta: project phase: **PZI**
pooblaščeni inženir: assigned engineer:	ROK AHAČIČ, univ. dipl. inž. grad.	id. št.: id no.: G-3033	št. projekta: project no.: K 154990
sodelavec: co-worker:	MATEJ MOZETIČ, dipl. gosp. inž.	datoteka: file: K154990_st_PZI	št. načrta: plan no.: K 154990
sodelavec: co-worker:	_	datum: date: 6/2024	št. risbe: drawing no.: 2.2.1