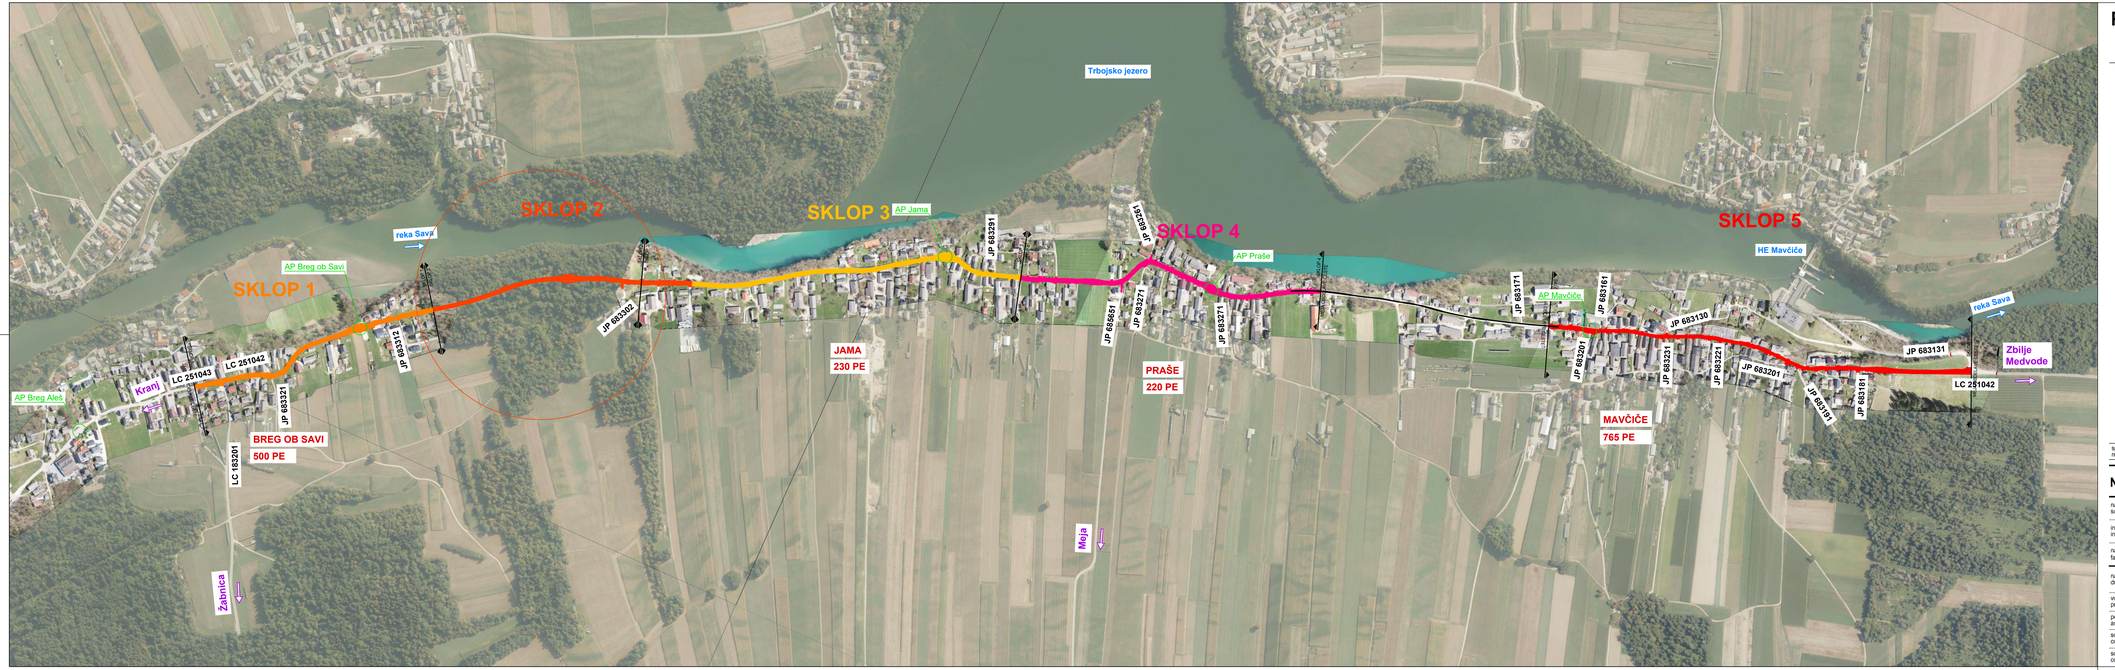


PREGLEDNA SITUACIJA

M 1:5000

sprememba: revision:	opis spremembe: revision note:	podpis/datum: signature/date:

NAČRT GRADBENIŠTVA

CESTNO OMREŽJE

Protim Ržišnik Perc

naročnik: subscriber:	MESTNA OBČINA KRANJ Slovenski trg 1, 4000 Kranj
investitor: investor:	MESTNA OBČINA KRANJ Slovenski trg 1, 4000 Kranj
naziv objekta: facility:	REKONSTRUKCIJA LOKALNE CESTE LC 251040 JEPRCA-LABORE, NA ODSEKU OD NASELJA BREG OB SAVI DO KONCA NASELJA MAVČIČE
naslov risbe: drawing title:	PREGLEDNA SITUACIJA

Protim RŽIŠNIK PERC d.o.o.
Podjetna cona A 2
SI-4208 Šenčur
protim@e-p.si
www.protim.si

merilo: scale:	1:5000		
vodja projekta: project manager:	ROK AHAČIČ, univ, dipl. inž. grad.	id. št.: id no.:	G-3033
faza projekta: project phase:	PZI		
pooblaščeni inženir: assigned engineer:	ROK AHAČIČ, univ, dipl. inž. grad.	id. št.: id no.:	G-3033
št. projekta: project no.:	K 154990		
sodelavec: co-worker:	GREGOR KLANČNIK, univ, dipl. inž. grad.	datoteka: file:	K154990_PZI_pregledna
št. načrta: plan no.:	K 154990		
sodelavec: co-worker:	_	datum: date:	6/2024
št. risbe: drawing no.:	2.1		