
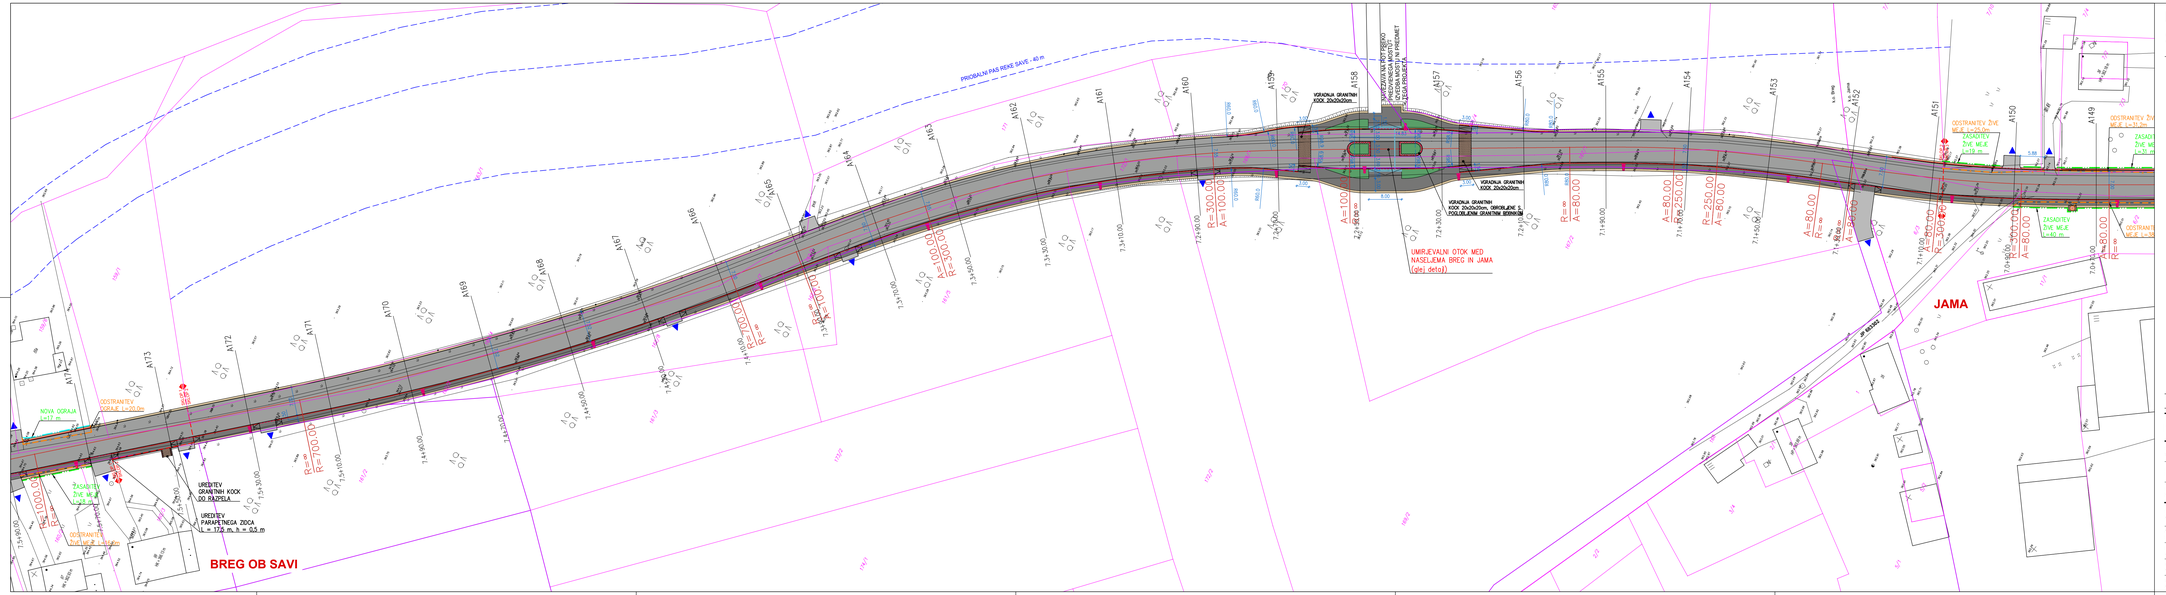


UREDITVENA IN GRADBENA SITUACIJA - SKLOP 2

M 1:500

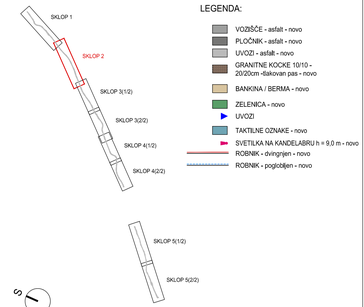

sprememba: revision:	opis spremembe: revision note:	podpis/datum: signature/date:

NAČRT GRADBENIŠTVA

CESTA Z ODVODNJAVANJEM

Pretim Ržišnik Perc

naročnik: subscriber:	MESTNA OBČINA KRANJ Slovenski trg 1, 4000 Kranj
investitor: investor:	MESTNA OBČINA KRANJ Slovenski trg 1, 4000 Kranj
naziv objekta: facility:	**REKONSTRUKCIJA LC 251040 JEPRCA - LABORE, NA ODSEKU OD NASELJA BREG OB SAVI DO KONCA NASELJA MAVČIČE**
naslov risbe: drawing title:	**UREDITVENA IN GRADBENA SITUACIJA - SKLOP 2**

vodja projekta: project manager:	ROK AHAČIČ, univ. dipl. inž. grad.	id. št.: id no.:	G-3033
pooblaščeni inženir: assigned engineer:	ROK AHAČIČ, univ. dipl. inž. grad.	id. št.: id no.:	G-3033
sodelavec: co-worker:	GREGOR KLANČNIK, univ. dipl. inž. grad.	datoteka: file:	K154990_sit_PZI
sodelavec: co-worker:	LUKA MIKLAVČIČ, mag. inž. grad.	datum: date:	11/2020

merilo: scale:	1:500
faza projekta: project phase:	**PZI**
št. projekta: project no.:	K 154990
št. načrta: plan no.:	K 154990
št. načrta: drawing no.:	3.1.2

Pretim Ržišnik Perc d.o.o.
Podjetniška cesta 8 a
SI-4208 Šenčur
pretim.p@siol
www.pretim.si