
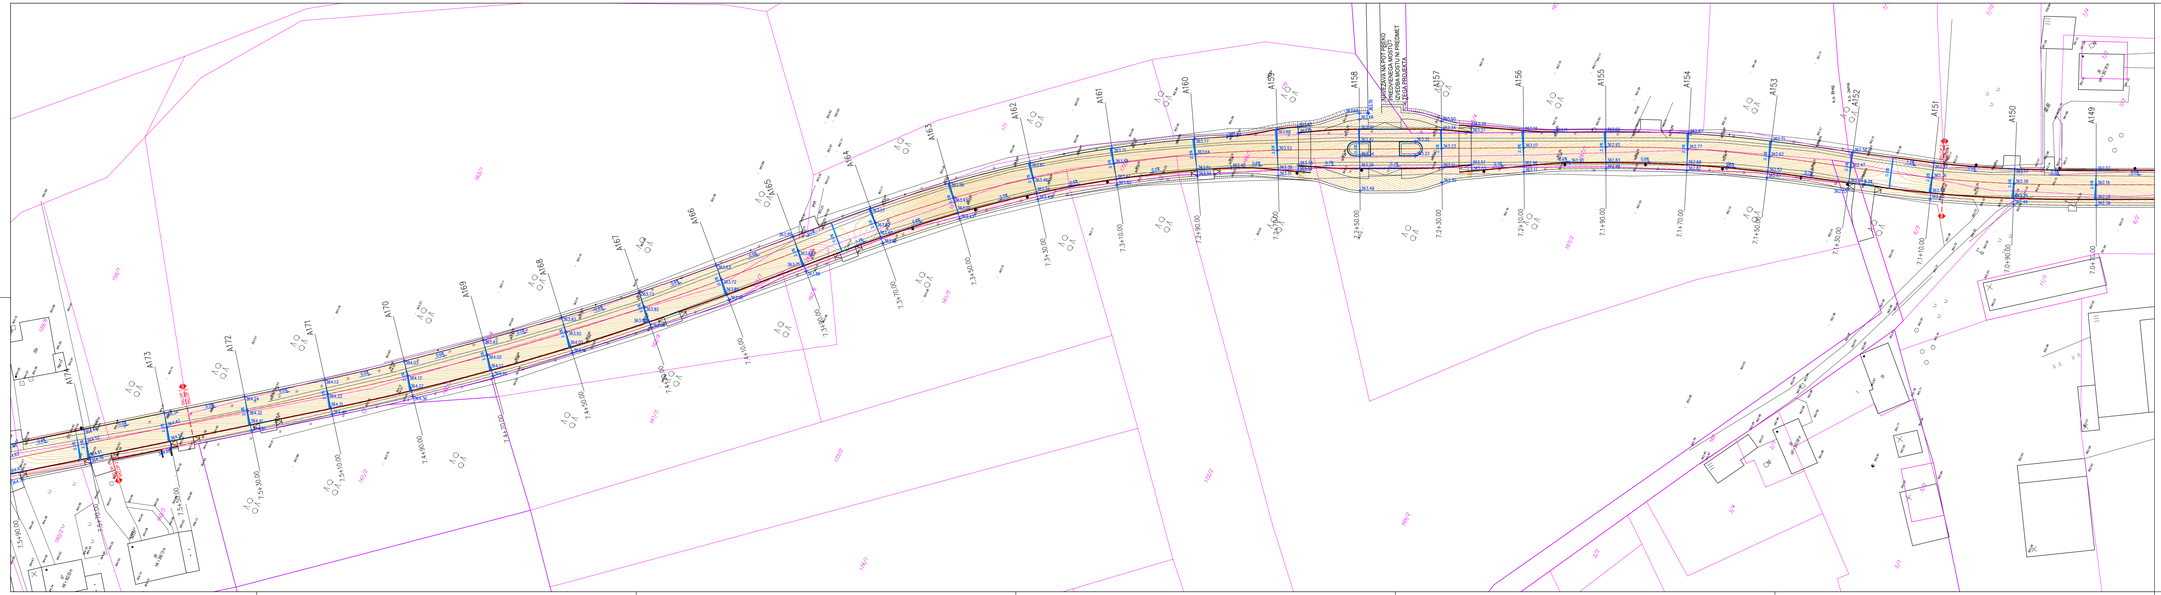


VIŠINSKA SITUACIJA - SKLOP 2

M 1:500

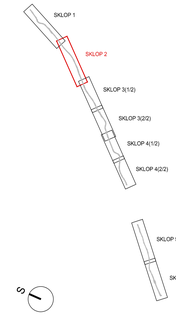

sprememba: revision:	opis sprememb: revision note:	podpis/datum: signature/date:

NAČRT GRADBENIŠTVA

CESTA Z ODVODNJAVANJEM

Prelim Ržišnik Perc

naročnik: subscriber:	MESTNA OBČINA KRANJ Slovenski trg 1, 4000 Kranj
investitor: investor:	MESTNA OBČINA KRANJ Slovenski trg 1, 4000 Kranj
razv objekta: facility:	**REKONSTRUKCIJA LC 251040 JEPRCA - LABORE, NA ODSEKU OD NASELJA BREG OB SAVI DO KONCA NASELJA MAVČIČE**
naslov risbe: drawing title:	**VIŠINSKA SITUACIJA - SKLOP 2**

Prelim Ržišnik Perc d.o.o.
Podjetniška cesta 4 a
SI-4208 Šenčur
prelim@t-2.si
www.prelim.si

merilo: scale:	1:500		
vodja projekta: project manager:	ROK AHAČIČ, univ. dipl. inž. grad.	id. št.: id no.: G-3033	faza projekta: project phase: **PZI**
pooblaščeni inženir: assigned engineer:	ROK AHAČIČ, univ. dipl. inž. grad.	id. št.: id no.: G-3033	št. projekta: project no.: K 154990
sodelavec: co-worker:	LUKA MIKLAVČIČ, mag. inž. grad.	datoteka: file: K154990_sit_PZI	št. načrta: plan no.: K 154990
sodelavec: co-worker:		datum: date: 11/2020	št. načrta: drawing no.: 3.4.2