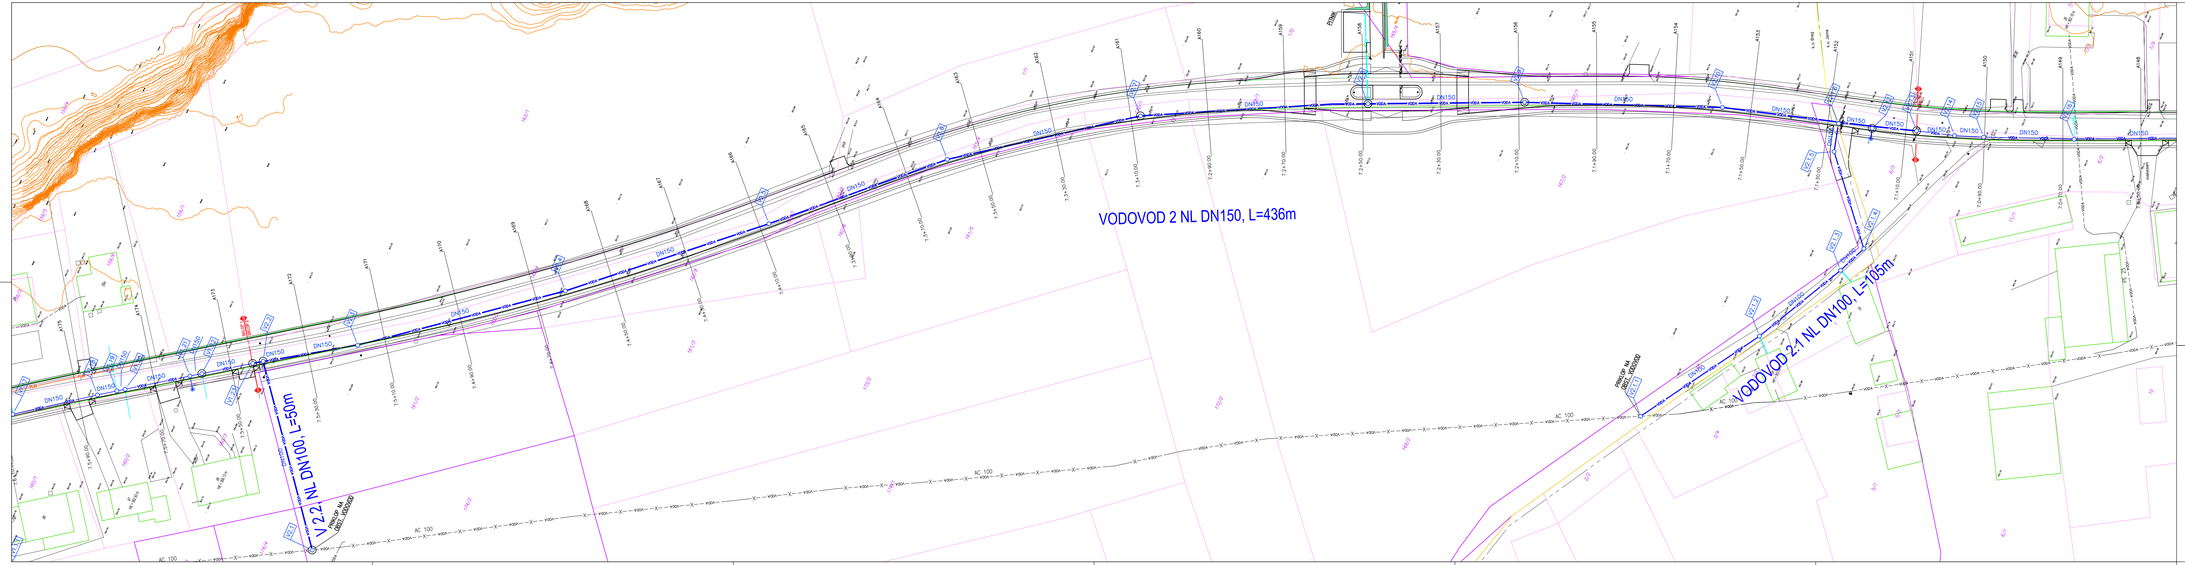


SITUACIJA VODOVODA - SKLOP 2

M 1:500

KOMUNALNI VODI:

- VODA — VODOVOD - obst.
- VODA — X — VODOVOD - opuščen
- VODA — VODOVOD - novo
- VODA — VODOVODNI PRIKLJUČEK - novo
- HIDRANT – nadtalni

sprememba: revision:	opis spremembe: revision note:	podpis/datum: signature/date:

NAČRT GRADBENIŠTVA

VODOVOD

Pretim RŽišnik Perc

naročnik: subscriber:	MESTNA OBČINA KRANJ Slovenski trg 1, 4000 Kranj
investitor: investor:	MESTNA OBČINA KRANJ Slovenski trg 1, 4000 Kranj
naziv objekta: facility:	**REKONSTRUKCIJA LOKALNE CESTE LC 251040 JEPRCA-LABORE, NA ODSEKU OD NASELJA BREG OB SAVI DO KONCA NASELJA MAVČIČE**
naziv risbe: drawing title:	**SITUACIJA VODOVODA - SKLOP 2**

Pretim RŽišnik Perc d.o.o.
Prešerna cesta 4 a
SI-4240 Radovljica
pretim@s.si
www.pretim.si

vodja projekta: project manager:	ROK AHAČIČ, univ. dipl. inž. grad.	id. št.: id no.:	G-3033
pooblaščeni inženir: assigned engineer:	ROK AHAČIČ, univ. dipl. inž. grad.	id. št.: id no.:	G-3033
sodelavec: co-worker:	MATEJ MOZETIČ, dipl. gosp. inž.	datoteka: file:	K154990_st_PZI
sodelavec: co-worker:	_	datum: date:	6/2024

merilo: scale:	1:500
faza projekta: project phase:	**PZI**
št. projekta: project no.:	K 154990
št. načrta: plan no.:	K 154990
št. risbe: drawing no.:	2.2.2