
VZDOLŽNI PROFIL FEKALNEGA KANALA 1
M 1:1000/100

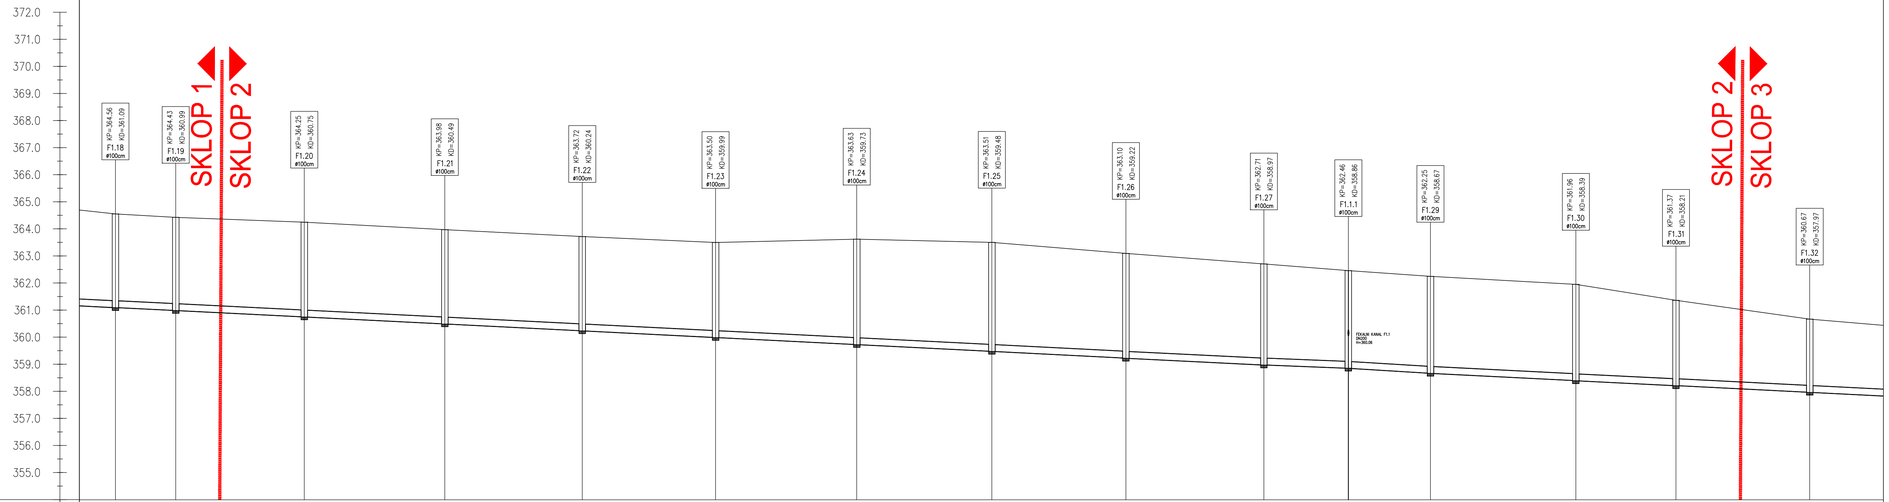

Ime	F1.18		F1.19		F1.20		F1.21		F1.22		F1.23		F1.24		F1.25		F1.26		F1.27		F1.1.1		F1.29		F1.30		F1.31		F1.32
Stacionaža	529.73	33.26	562.00	47.46	609.46	51.88	661.34	50.73	712.06	49.23	761.29	52.12	813.42	49.88	863.30	49.47	912.77	50.95	963.72	31.18	994.90	30.32	1025.22	53.61	1078.83	36.96	1115.80	49.29	1165.23	50.20
Kota terena	364.56		364.43		364.25		363.98		363.72		363.50		363.53		363.51		363.10		362.71		362.46		362.25		361.96		361.37		360.67	
Kota nivelete	361.10		360.99		360.75		360.49		360.24		359.99		359.73		359.48		359.22		358.98		358.85		358.67		358.40		358.22		357.97	
Globina nivelete	3.46		3.44		3.50		3.49		3.49		3.51		3.80		4.03		3.87		3.73		3.61		3.58		3.56		3.15		2.71	
Dolžina odseka/Padec	I=0.49% L=22.26m				I=0.50% L=321.30m						I=0.51% L=49.47m		I=-0.49% L=50.95m				I=0.40% L=31.18m		I=0.61% L=30.32m				I=0.50% L=53.67m		I=-0.49% L=36.96m					
Material/Profil cevi	PVC DN250																													

sprememba: revision:	opis spremembe: revision note:	podpis/datum: signature/date:

NAČRT GRADBENIŠTVA | **FEKALNA KANALIZACIJA**

Protim Rižišnik Perc
A U D I T O R S

naročnik: subscriber:	MESTNA OBČINA KRANJ Slovenski trg 1, 4000 Kranj
investitor: investor:	MESTNA OBČINA KRANJ Slovenski trg 1, 4000 Kranj
naziv objekta: facility:	**REKONSTRUKCIJA LOKALNE CESTE LC 251040 JEPRCA-LABORE, NA ODSEKU OD NASELJA BREG OB SAVI DO KONCA NASELJA MAVČIČE**
naslov risbe: drawing title:	**VZDOLŽNI PROFIL FEKALNEGA KANALA 1**

Protim RIŽišnik Perc d.o.o.
Podnerca cesta A 2a
SI-4296 Šenčur
protim@rp.si
www.protim.si

vodja projekta: project manager:	ROK AHAČIČ, univ. dipl. inž. grad.	id. št.: id no.:	G-3033
pooblaščeni inženir: assigned engineer:	ROK AHAČIČ, univ. dipl. inž. grad.	id. št.: id no.:	G-3033
sodelavec: co-worker:	MATEJ MOZETIČ, dipl. gosp. inž.	datoteka: file:	K154990_sit_PZI
sodelavec: co-worker:	_	datum: date:	6/2024

merilo: scale:	1:1000/100
faza projekta: project phase:	**PZI**
št. projekta: project no.:	K 154990
št. načrta: plan no.:	K 154990
št. risbe: drawing no.:	3.2