
VZDOLŽNI PROFIL TLAČNEGA VODA 1
M 1:1000/100

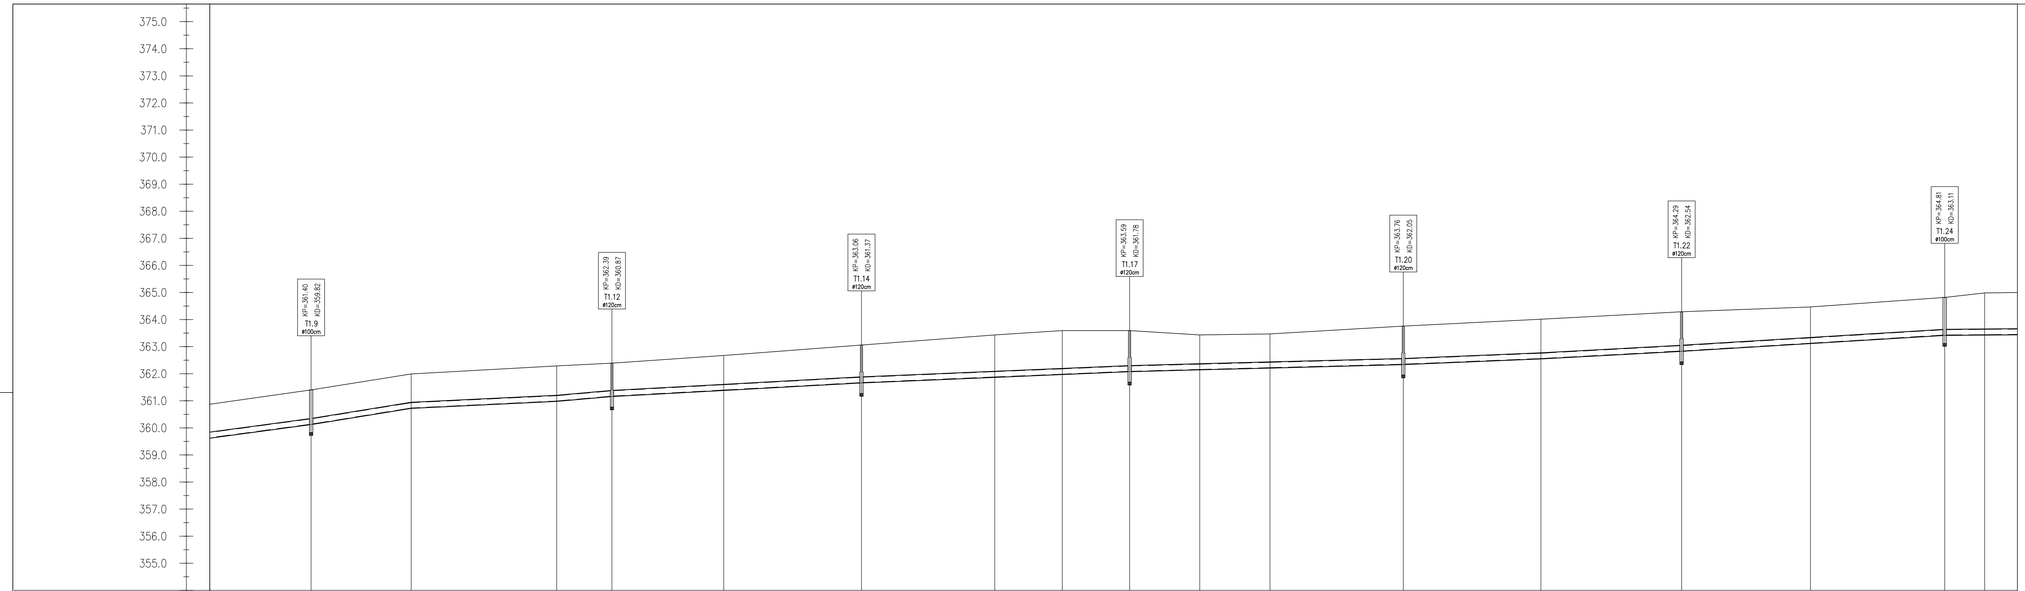

Ime	T1.9	T1.10	T1.11	T1.12	T1.13	T1.14	T1.15	T1.16	T1.17	T1.18	T1.19	T1.20	T1.21	T1.22	T1.23	T1.24	T1.25
Stacionaža	311.60	348.53	402.25	422.64	463.90	514.76	563.96	588.85	613.73	638.64	665.54	714.76	765.55	817.49	865.05	914.61	929.36
Kota terena	361.40	361.99	362.29	362.39	362.67	363.06	363.43	363.59	363.59	363.43	363.47	363.76	364.01	364.29	364.46	364.81	364.98
Kota nivelete	360.12	360.72	360.98	361.16	361.38	361.66	361.86	361.97	362.07	362.14	362.21	362.34	362.53	362.83	363.11	363.41	363.43
Globina nivelete	1.28	1.27	1.31	1.23	1.29	1.40	1.57	1.62	1.52	1.29	1.26	1.42	1.47	1.46	1.35	1.40	1.55
Dolžina odseka/Padec	i=-1.34% L=49.35m	i=-1.61% L=36.93m	i=-0.48% L=53.73m	i=-0.88% L=20.39m	i=-0.54% L=92.12m	i=-0.42% L=98.97m	i=-0.26% L=101.03m	i=-0.41% L=50.79m	i=-0.54% L=51.94m	i=-0.61% L=97.12m							
Material/Profil cevi	SKLOP 3					SKLOP 2										SKLOP 1	

sprememba: revision:	opis spremembe: revision note:	podpis/datum: signature/date:

NAČRT GRADBENIŠTVA — FEKALNA KANALIZACIJA

Protim Ržišnik Perc d.o.o.

naročnik: subscriber:	MESTNA OBČINA KRANJ Slovenski trg 1, 4000 Kranj
investitor: investor:	MESTNA OBČINA KRANJ Slovenski trg 1, 4000 Kranj
naziv objekta: facility:	**REKONSTRUKCIJA LOKALNE CESTE LC 251040 JEPRCA-LABORE, NA ODSEKU OD NASELJA BREG OB SAVI DO KONCA NASELJA MAVČIČE**
naslov risbe: drawing title:	**VZDOLŽNI PROFIL TLAČNEGA VODA 1**

Protim Ržišnik Perc d.o.o.
Podnova cesta A 2a
SI-4296 Šenčur
protim@rp.si
www.protim.si

vodja projekta: project manager:	ROK AHAČIČ, univ. dipl. inž. grad.	id. št.: id no.:	G-3033
pooblaščeni inženir: assigned engineer:	ROK AHAČIČ, univ. dipl. inž. grad.	id. št.: id no.:	G-3033
sodelavec: co-worker:	MATEJ MOZETIČ, dipl. gosp. inž.	datoteka: file:	K154990_sit_PZI
sodelavec: co-worker:	_	datum: date:	6/2024

merilo: scale:	1:1000/100
faza projekta: project phase:	**PZI**
št. projekta: project no.:	K 154990
št. načrta: plan no.:	K 154990
št. risbe: drawing no.:	3.9