naziv gradnje

Prenova sob v stolpiču A Dijaškega doma v Celju

identifikacijska označba projektne dokumentacije

04-2024

investitor

SIC Alme M. Karlin
Kosovelova ulica 2
3000 Celje

projektant

Arhitekturno projektiranje,
Maša Kamplet s. p.
Ulica XIV. divizije 14
3000 Celje

vodja projekta

Maša Kamplet, mag. inž. arh PA - 2083

datum

maj 2024

PRILOGA 1A

NASLOVNA STRAN PROJEKTNE DOKUMENTACIJE

INVESTITOR		
INVESTITOR 1		
ime in priimek ali naziv družbe		**SIC Alme M. Karlin**
naslov ali poslovni naslov družbe		**Kosovelova ulica 2, 3000 Celje**
INVESTITOR 2		
ime in priimek ali naziv družbe		
naslov ali poslovni naslov družbe		
INVESTITOR 3		
PODATKI O GRADNJI		
naziv gradnje		**Prenova sob opreme v stolpiču A Dijaškega doma v Celju**
naziv gradnje se določi po namenu glavnega objekta		
VRSTE GRADNJE	☐	**NOVOGRADNJA - NOVOZGRAJEN OBJEKT**
označiti vse ustrezne vrste gradnje	☐	**NOVOGRADNJA - PRIZIDAVA**
	☐	**REKONSTRUKCIJA**
	☐	**SPREMEMBA NAMEMBNOSTI**
	☐	**ODSTRANITEV CELOTNEGA OBJEKTA**
	☐	**LEGALIZACIJA**
	☑	**VZDRŽEVALNA DELA**
PODATKI O PROJEKTNI DOKUMENTACIJI		
vrsta dokumentacije (DPP, DGD, PZI, PZO, PID, DL)		**PZI (projektna dokumentacija za izvedbo gradnje)**
številka projekta		**2024-04**
datum izdelave		**maj 2024**
datum spremembe		
PODATKI O PROJEKTANTU		
projektant (naziv družbe)		**Arhitekturno projektiranje, Maša Kamplet s.p.**
naslov		**Ulica XIV. divizije 14, 3000 Celje**
odgovorna oseba projektanta		**Maša Kamplet**
podpis odgovorne osebe projektanta		MAŠA KAMPLET MAG.INŽ.ARH. POOBLAŠČENA ARHITEKTKA PA ZAPS 2083
PODATKI O IZDELOVALCU OSNOVNEGA PRIKAZA / NAČRTA		
izdelovalec osnovnega prikaza / načrta		**Maša Kamplet, mag. inž. arh**
identifikacijska številka		**PA-2083**
projektant izdelovalca osnovnega načrta (naziv družbe)		**Arhitekturno projektiranje, Maša Kamplet s.p.**
naslov		**Ulica XIV. divizije 14, 3000 Celje**
PODATKI O VODJI PROJEKTIRANJA		
VODJA PROJEKTIRANJA		**Maša Kamplet, mag. inž. arh**
identifikacijska številka		**PA-2083**
podpis vodje projektiranja		MAŠA KAMPLET MAG.INŽ.ARH. POOBLAŠČENA ARHITEKTKA PA ZAPS 2083

Projektna naloga

Investitor SIC Alme M. Karlin, Kosovelova ulica 2, 3000 Celje, namerava prenoviti sobe v stolpiču A Dijaškega doma v Celju na naslovu Ljubljanska cesta 21, 3000 Celje.

Predmet prenove je 16 sob tipa A (4 v prvem, 9 v drugem in 3 v tretjem nadstropju), 4 sobe tipa B (2 v prvem in 2 v drugem nadstropju) in 1 pisarna vzgojitelja s kuhinjo (tip C) v prvem nadstropju.

Sobe tipa A so dimenzij 488 x 240 cm
Sobe tipa B so dimenzij 530 x 240 cm.
Sobe tipa C in D so dimenzij 431 x 240 cm.


Sobe tipa A in B so v dveh variantah (zrcalne)

OBSTOJEČE STANJE
Sobe, ki so predmet prenove, so izpraznjene, el. inštalacije urejene in tlaki novi.


PREDVIDENE REŠITVE
V sklopu mizarskih del je predvidena izdelava novega pohištva za 20 sob in pisarno vzgojitelja s kuhinjo ter dobava ostale opreme (stoli, ipd.)

MIZARSKE SHEME - SEZNAM


2.1	Shema obravnavanih prostorov
2.2	Tloris sobe A.1 in A.2
2.3	Tloris sobe B.1 in B.2
2.4	Pogled A in B 1-1
2.5	Pogled A in B 2-2
2.6	Prerez A in B
2.7	Tloris sobe C
2.8	Pogled C 1-1
2.9	Prerez C 1-1
2.10	Pogled C 2-2
2.11	Prerez C 2-2
2.12	Sheme M1 in M2
2.13	Primer vzorčne sobe 1 - mizarsko pohištvo
2.14	Primer vzorčne sobe 2 - mizarsko pohištvo
2.15	Ostala oprema

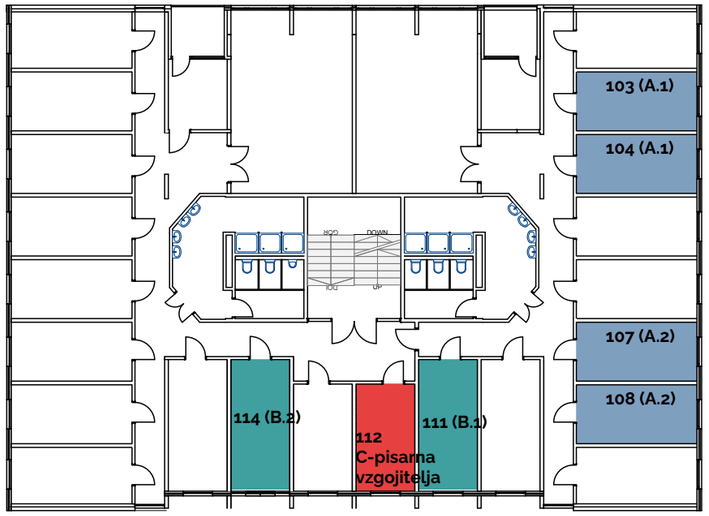

1. nadstropje -
6 sob; 103, 104, 107, 108, 111, 114,
1x pisarna vzgojitelja 112

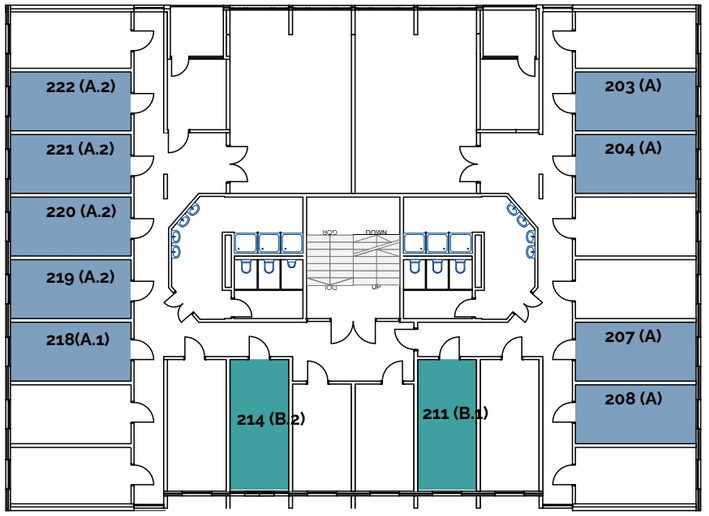

2. nadstropje
11 sob; 203, 204, 207, 208, 211, 214, 218, 219, 220, 221, 222

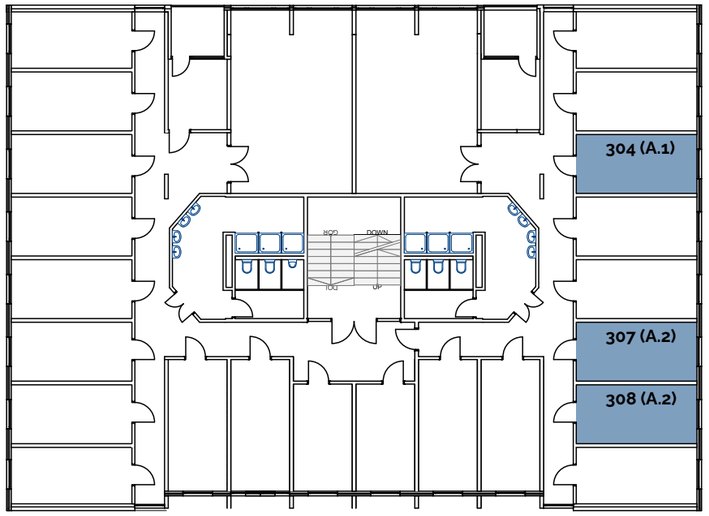


3. nadstropje
3 sobe; 304, 307, 308

vsebina lista

Shema obravnavanih prostorov

projektant **Arhitekturno projektiranje, Maša Kamplet s. p.** Ulica XIV. divizije 14 3000 Celje	identifikacijska označba projektne dokumentacije **04-2024**	vodja projekta **Maša Kamplet, mag. inž. arh**
	naziv gradnje **Prenova sob v stolpiču A Dijaškega doma v Celju**	vrsta načrta **načrt opreme**
investitor **SIC Alme M. Karlin** Kosovelova ulica 2 3000 Celje	vrsta projektne dokumentacije **PZI oprema sobe**	merilo **M 1:25**
	datum **maj 2024**	ident. oznaka lista **2.1**

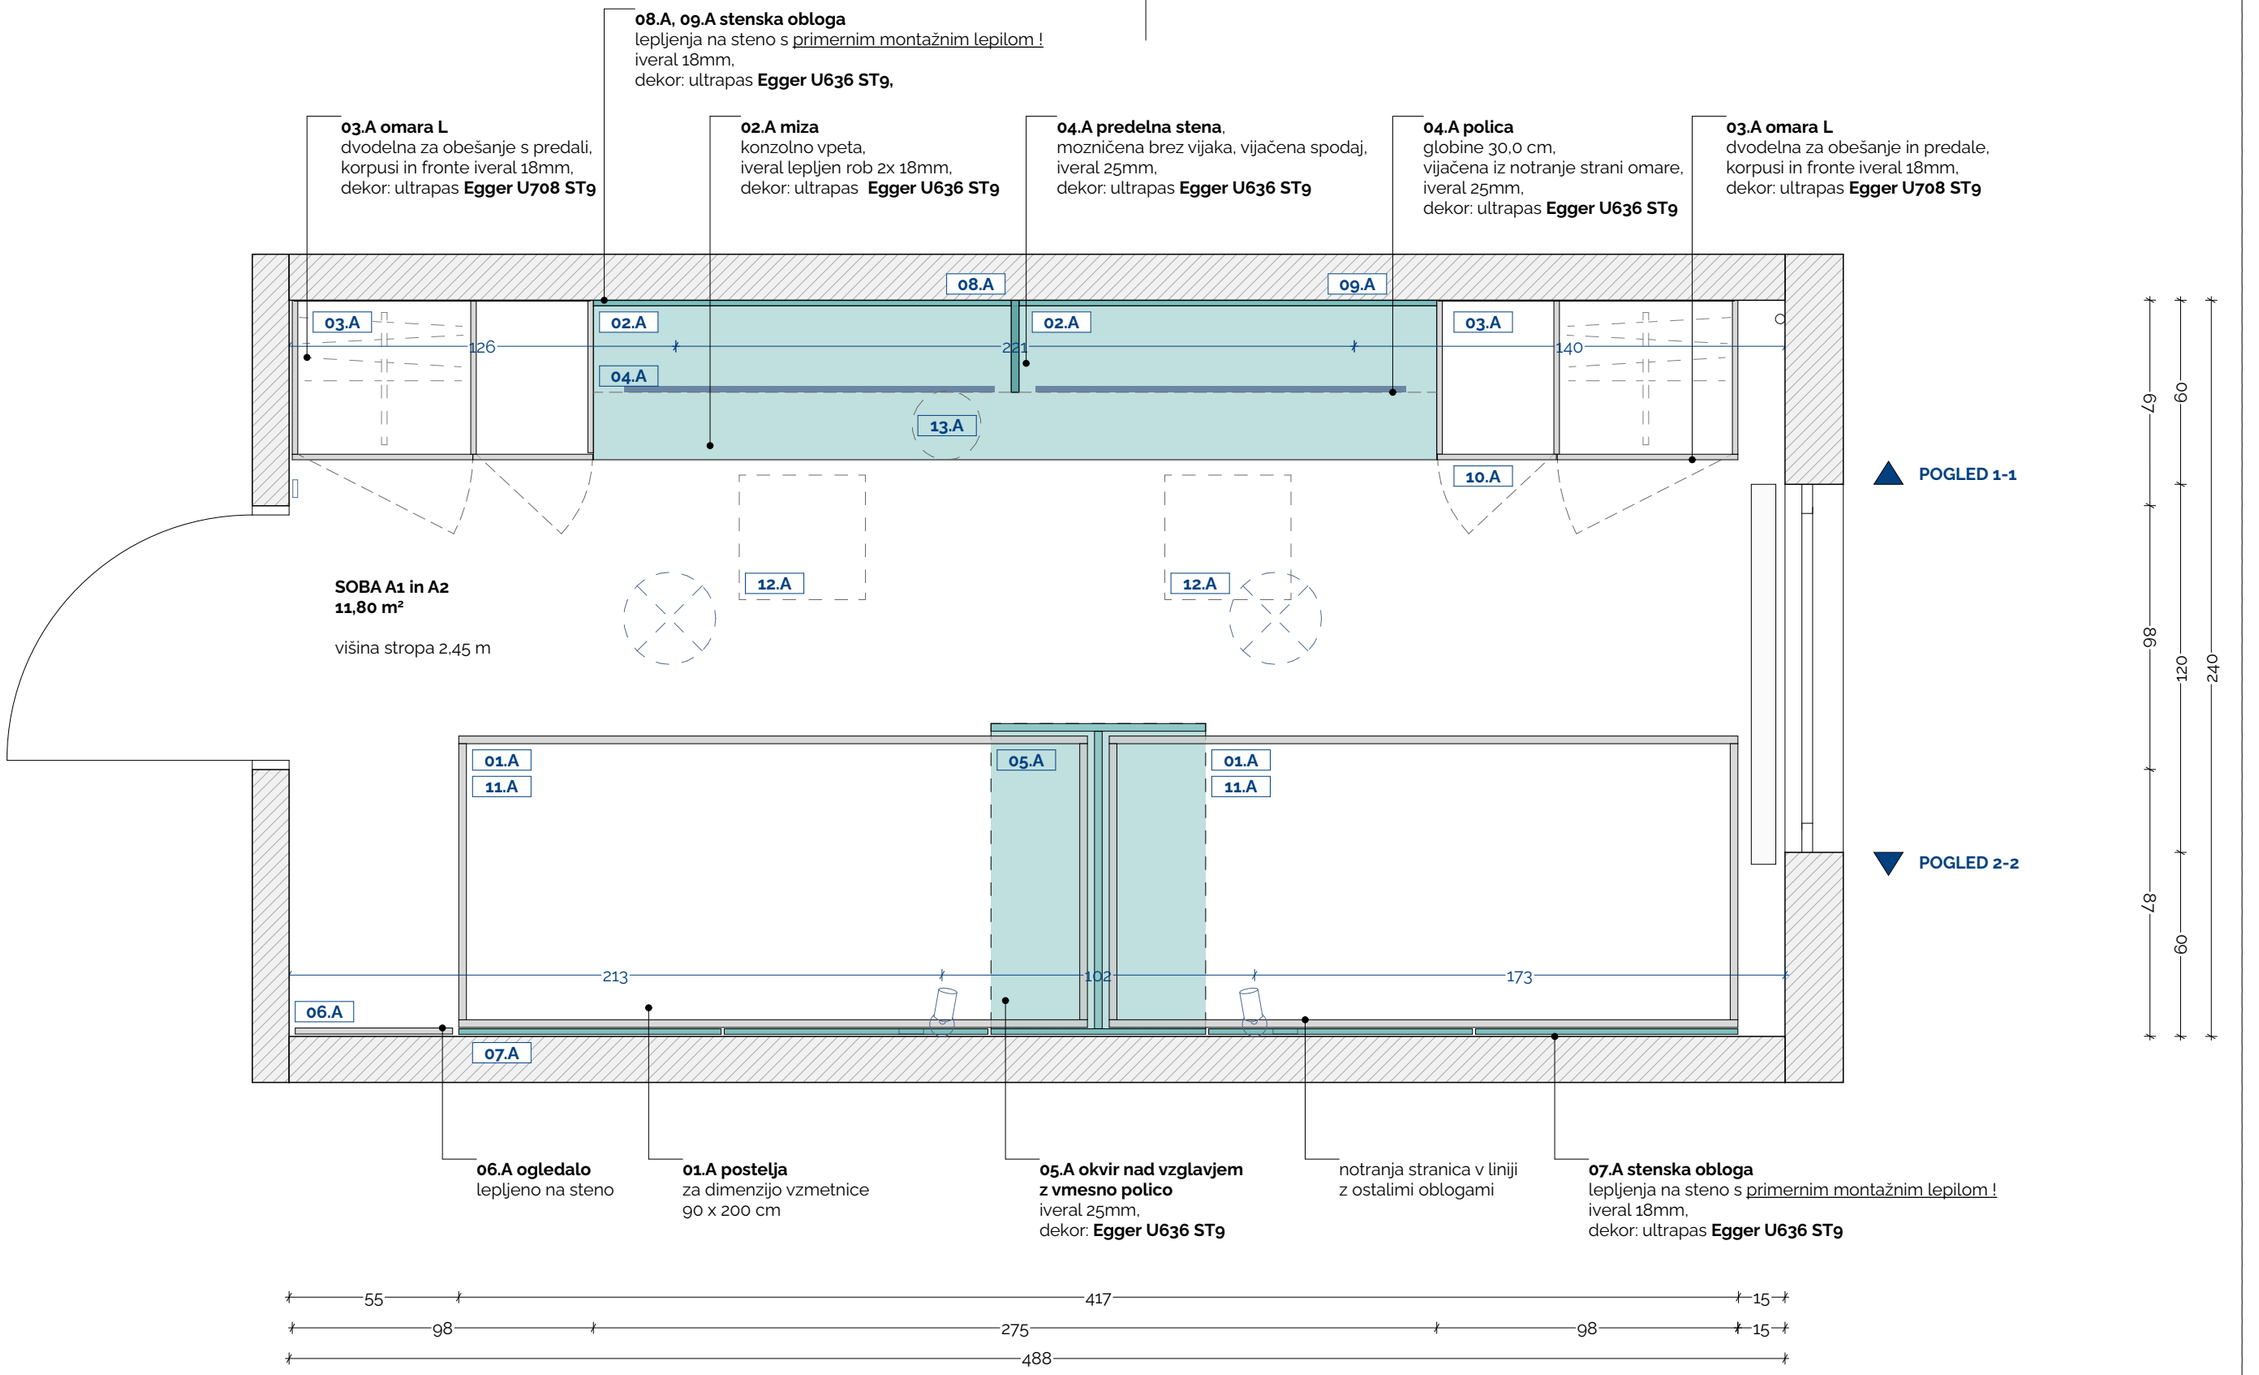

vsebina lista

Tloris sobe A.1 in A.2

projektant **Arhitekturno projektiranje,** **Maša Kamplet s. p.** Ulica XIV. divizije 14 3000 Celje	identifikacijska označba projektne dokumentacije **04-2024**	vodja projekta **Maša Kamplet, mag. inž. arh**
	naziv gradnje **Prenova sob v stolpiču A Dijaškega doma v Celju**	vrsta načrta **načrt opreme**
investitor **SIC Alme M. Karlin** Kosovelova ulica 2 3000 Celje	vrsta projektne dokumentacije **PZI oprema sobe**	merilo **M 1:25**
	datum **maj 2024**	ident. oznaka lista **2.2**

08.A, 09.A stenska obloga
lepljenja na steno s <u>primernim montažnim lepilom !</u>
iveral 18mm,
dekor: ultrapas **Egger U636 ST9,**


03.A omara L
dvodelna za obešanje s predali,
korpusi in fronte iveral 18mm,
dekor: ultrapas **Egger U708 ST9**

02.A miza
konzolno vpeta,
iveral lepljen rob 2x 18mm,
dekor: ultrapas **Egger U636 ST9**

04.A predelna stena
mozničena brez vijaka, vijačena spodaj,
iveral 25mm,
dekor: ultrapas **Egger U636 ST9**

04.A polica
globine 30,0 cm,
vijačena iz notranje strani omare,
iveral 25mm,
dekor: ultrapas **Egger U636 ST9**

03.A omara L
dvodelna za obešanje in predale,
korpusi in fronte iveral 18mm,
dekor: ultrapas **Egger U708 ST9**

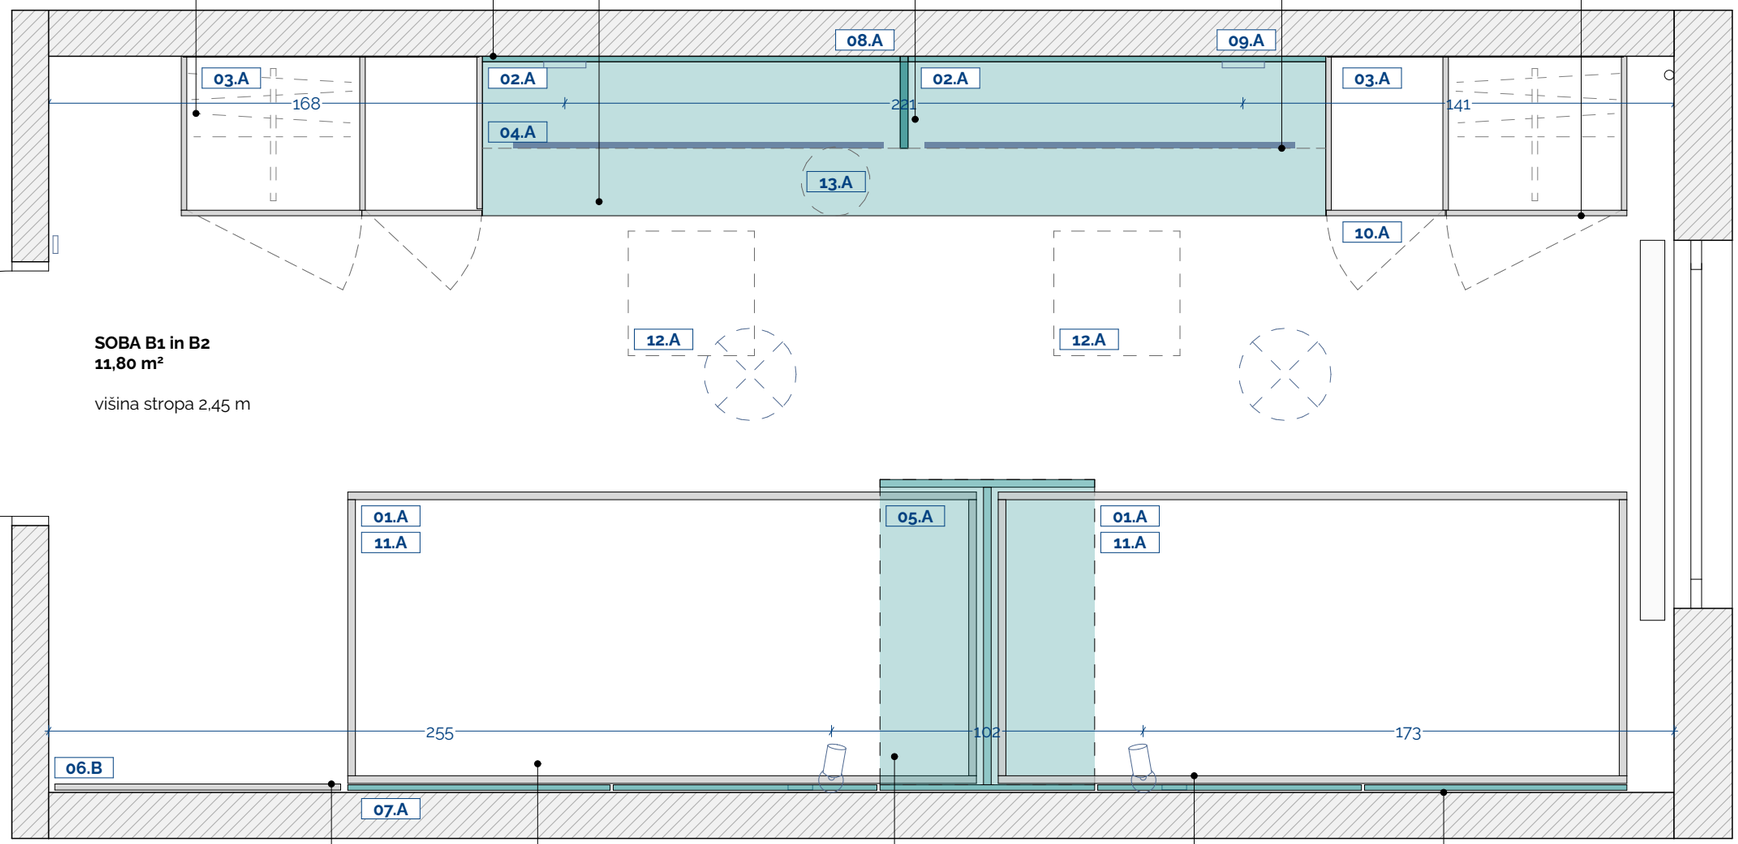


SOBA B1 in B2
11,80 m²

višina stropa 2,45 m

▲ **POGLED 1-1**

▼ **POGLED 2-2**

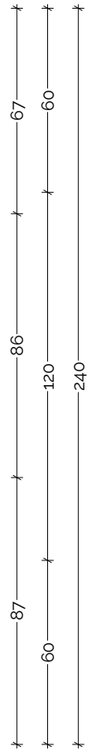


06.B ogledalo
lepljeno na steno

01.A postelja
za dimenzijo vzmetnice
90 x 200 cm

05.A okvir nad vzglavjem
z vmesno polico
iveral 25mm,
dekor: **Egger U636 ST9**

notranja stranica v liniji
z ostalimi oblogami

07.A stenska obloga
lepljenja na steno s <u>primernim montažnim lepilom !</u>
iveral 18mm,
dekor: ultrapas **Egger U636 ST9**

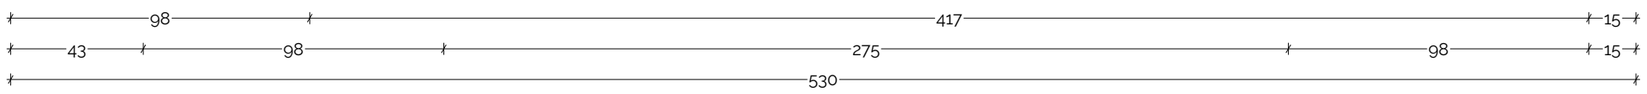

vsebina lista

Tloris sobe B.1 in B.2

projektant **Arhitekturno projektiranje,** **Maša Kamplet s. p.** Ulica XIV. divizije 14 3000 Celje	identifikacijska označba projektne dokumentacije **04-2024**	vodja projekta **Maša Kamplet, mag. inž. arh**
	naziv gradnje **Prenova sob v stolpiču A Dijaškega doma v Celju**	vrsta načrta **načrt opreme**
investitor **SIC Alme M. Karlin** Kosovelova ulica 2 3000 Celje	vrsta projektne dokumentacije **PZI oprema sobe**	merilo **M 1:25**
	datum **maj 2024**	ident. oznaka lista **2.3**

03.A omara L
dvodelna za obešanje s predali,
korpusi in fronte iveral 18mm,
dekor: ultrapas **Egger U708 ST9**

omara pritrjena na steno !

izvlečni obešalnik
dolžine 450 mm

02.A miza
konzolno vpeta,
iveral lepljen rob 2x 18mm,
dekor: ultrapas **Egger U636 ST9**

08.A, 09.A stenska obloga
lepljena na steno s primernim montažnim PU lepilom
iveral 18mm
dekor: ultrapas **Egger U636 ST9,**


04.A predelna stena
mozničena brez vijaka, vijačena spodaj,
iveral 25mm,
dekor: ultrapas **Egger U636 ST9**

04.A polica globine 30,0 cm
vijačena iz notranje strani omare,
iveral 25mm,
dekor: ultrapas **Egger U636 ST9**

03.A omara L
dvodelna za obešanje s predali,
korpusi in fronte iveral 18mm,
dekor: ultrapas **Egger U708 ST9**

omara pritrjena na steno !

izvlečni obešalnik
dolžine 450 mm

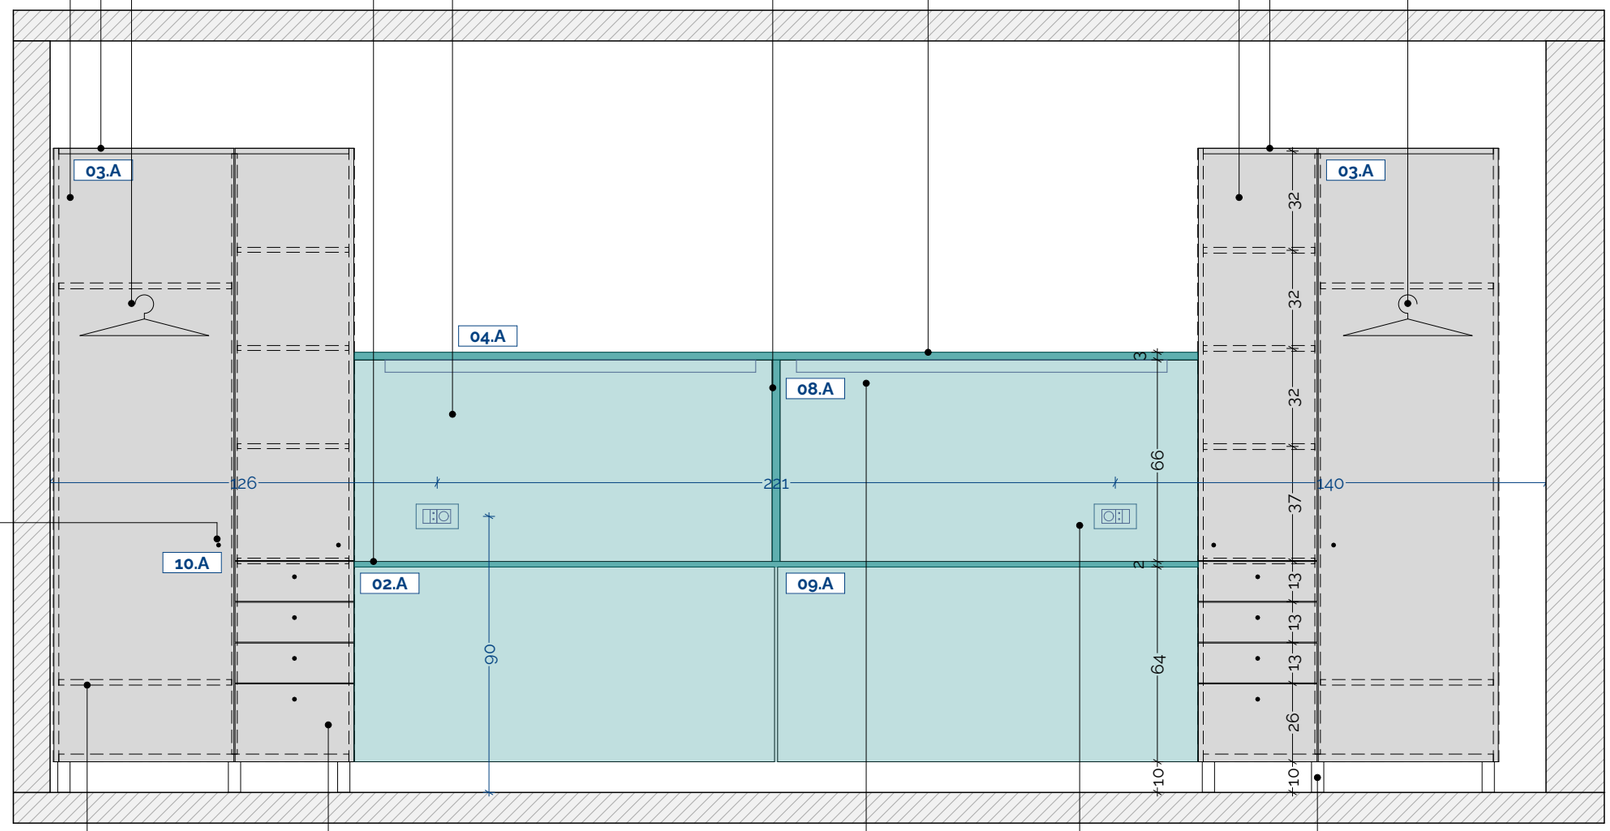

10.A vsi ročaji
ročaji Scope
Ø 16, višina 20, globina 30mm,
črne barve


police
iveral 16mm,
dekor: **Egger W100**

predali
notranjost metalbox L500, h85, bele barve,
mehko zapiranje


2x led trak

luknja za vtičnico in
stikalo v mat črni barvi

kovinske noge
CUBIC 40x40,
RAL 9006G

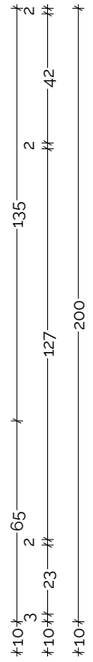

POGLED 1-1

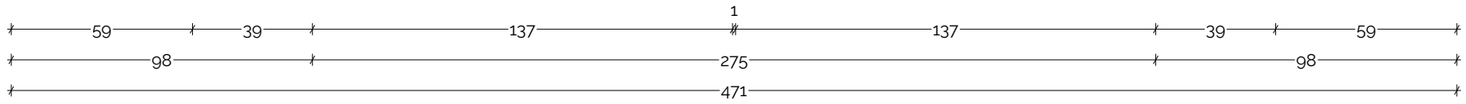

vsebina lista

Pogled A in B 1-1

projektant **Arhitekturno projektiranje, Maša Kamplet s. p.** Ulica XIV. divizije 14 3000 Celje	identifikacijska označba projektne dokumentacije **04-2024**	vodja projekta **Maša Kamplet, mag. inž. arh**
	naziv gradnje **Prenova sob v stolpiču A Dijaškega doma v Celju**	vrsta načrta **načrt opreme**
investitor **SIC Alme M. Karlin** Kosovelova ulica 2 3000 Celje	vrsta projektne dokumentacije **PZI oprema sobe**	merilo **M 1:25**
	datum **maj 2024**	ident. oznaka lista **2.4**


07.A stenska obloga
lepljena na steno s primernim montažnim PU lepilom!
višine 150 cm, 10 cm višje od tal,
iveral 18mm,
dekor: **Egger U636 ST9**

luknja za kabel,
svetilo namesti električar

05.A okvir nad vzglavjem z vmesno polico
iveral 25mm,
dekor: **Egger U636 ST9**

luknja za stikalo,
stikalo v črni mat barvi

10.A ročaji kot obešalniki,
ročaji Scope
Ø 16, višina 20, globina 30 mm,
črne barve,
pritrditev z zadnje strani, vsaka plošča 2kom, razen srednje

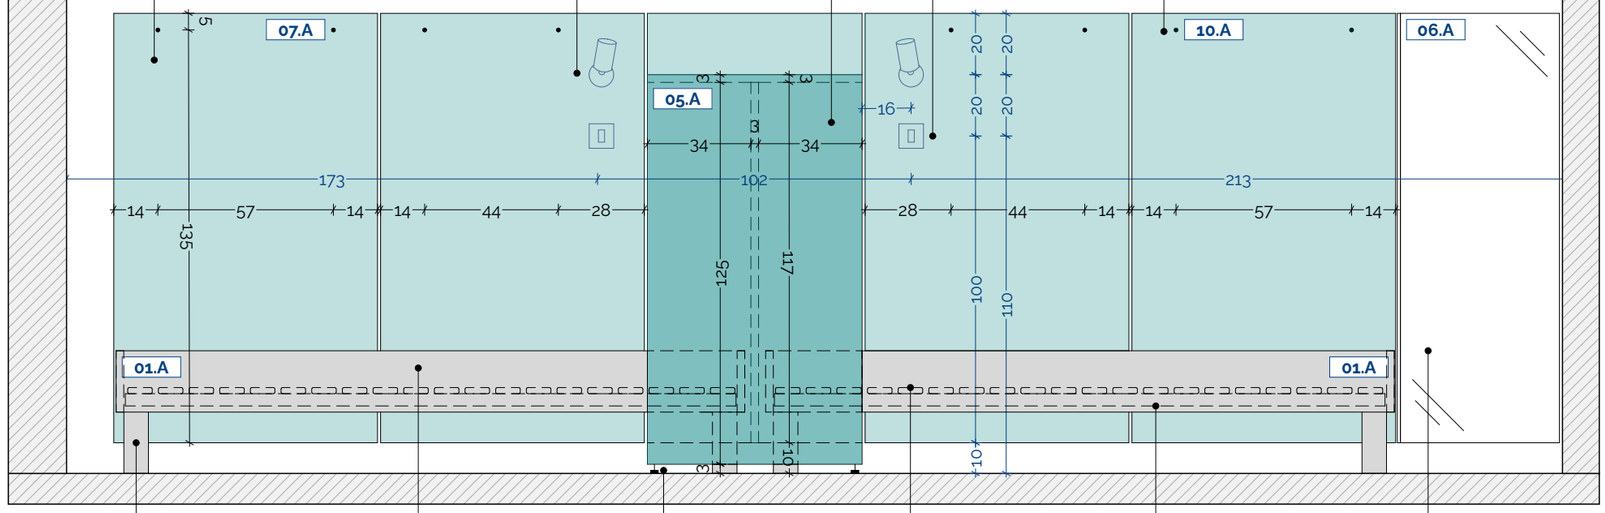

kovinske noge
SILK50 CUBO, RAL 9006G


01.A postelja
za dimenzijo vzmetnice
90 x 200 cm


zunanja stranica na regulirnih nogicah

letve
dimenzij 25x80 z robovi r5mm, povezane s trakom

letev
dimenzij 40x35

06.A ogledalo,
lepljeno na steno

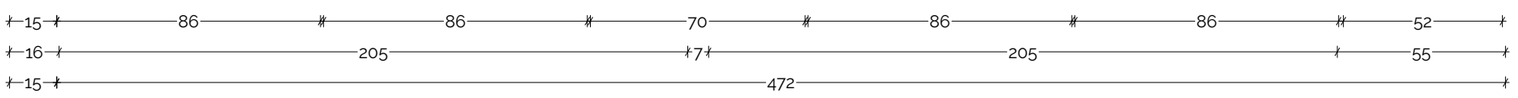

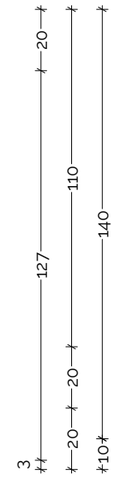

POGLED 2-2

vsebina lista


Pogled A in B 2-2

projektant **Arhitekturno projektiranje, Maša Kamplet s. p.** Ulica XIV. divizije 14 3000 Celje	identifikacijska označba projektne dokumentacije **04-2024**	vodja projekta **Maša Kamplet, mag. inž. arh**
	naziv gradnje **Prenova sob v stolpiču A Dijaškega doma v Celju**	vrsta načrta **načrt opreme**
investitor **SIC Alme M. Karlin** Kosovelova ulica 2 3000 Celje	vrsta projektne dokumentacije **PZI oprema sobe**	merilo **M 1:25**
	datum **maj 2024**	ident. oznaka lista **2.5**

prerez čez mizo

prerez čez omaro
del z obešalnikom


prerez čez omaro
del s predali

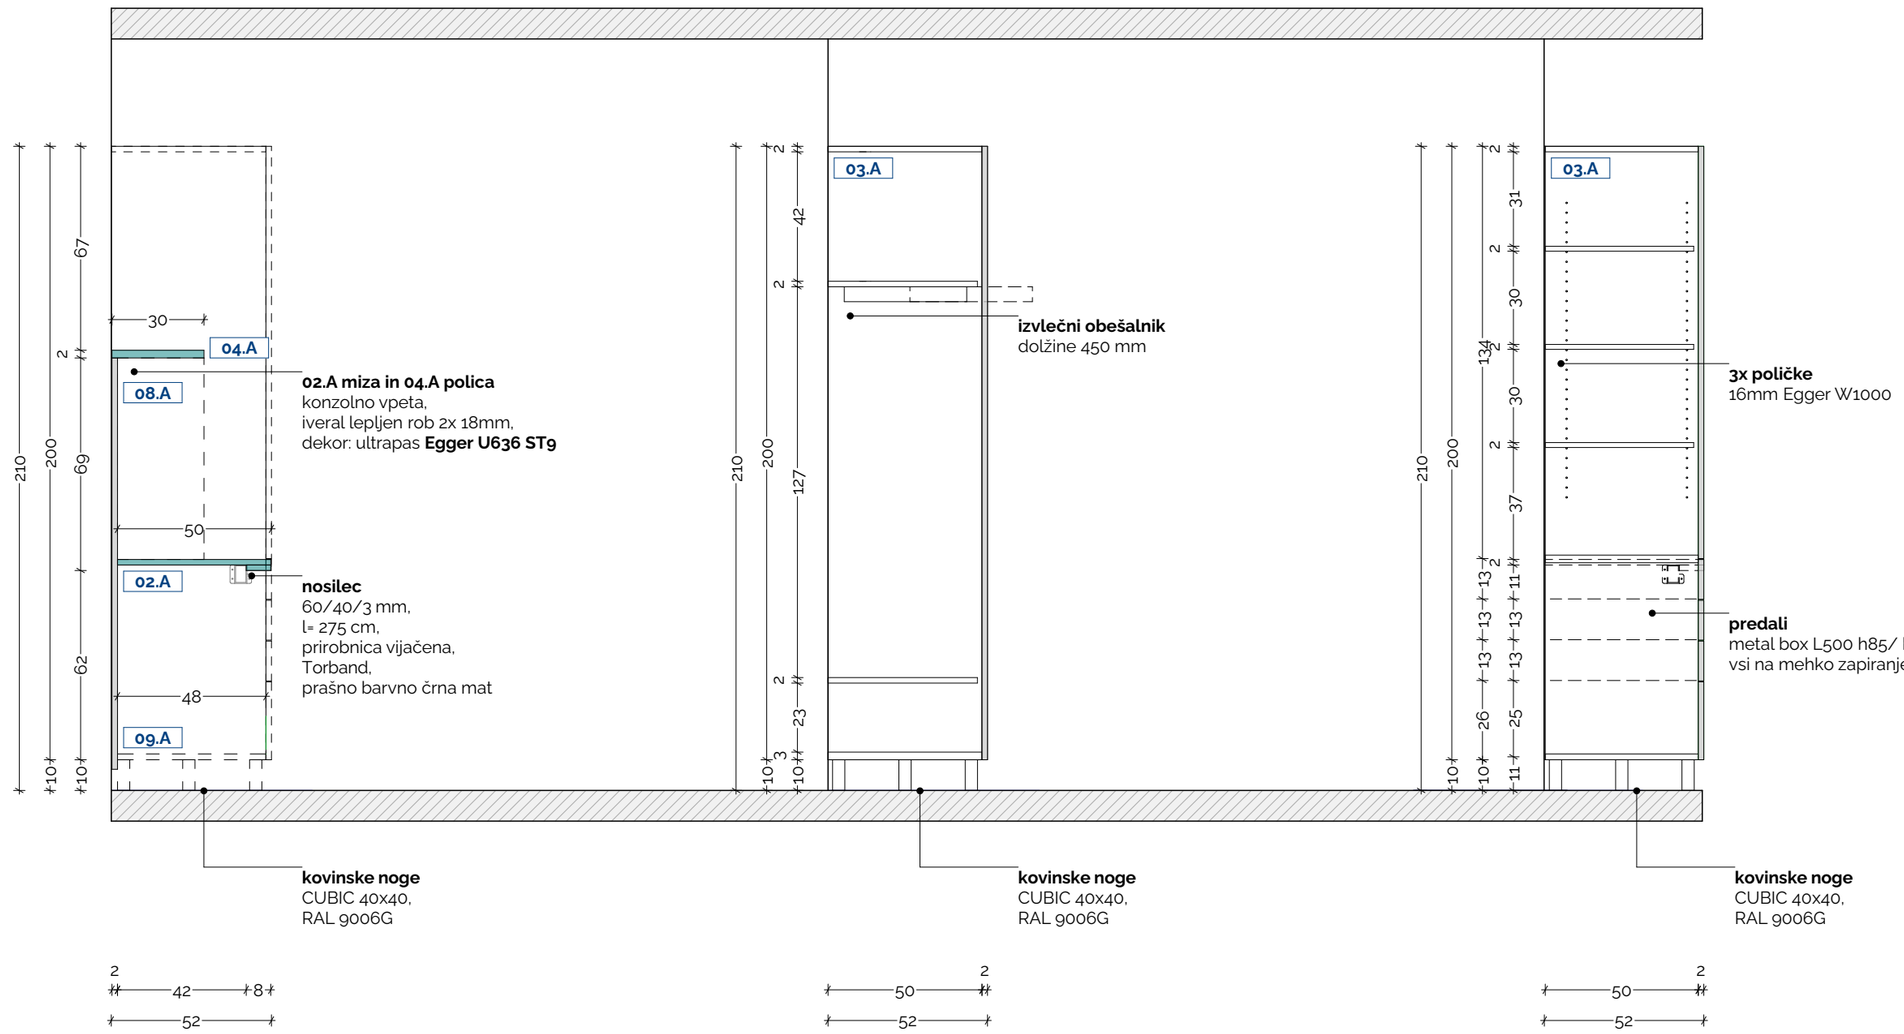

vsebina lista

Prerez A in B


projektant **Arhitekturno projektiranje, Maša Kamplet s. p.** Ulica XIV. divizije 14 3000 Celje	identifikacijska označba projektne dokumentacije **04-2024**	vodja projekta **Maša Kamplet, mag. inž. arh**
	naziv gradnje **Prenova sob v stolpiču A Dijaškega doma v Celju**	vrsta načrta **načrt opreme**
investitor **SIC Alme M. Karlin** Kosovelova ulica 2 3000 Celje	vrsta projektne dokumentacije **PZI oprema sobe**	merilo **M 1:25**
	datum **maj 2024**	ident. oznaka lista **2.6**

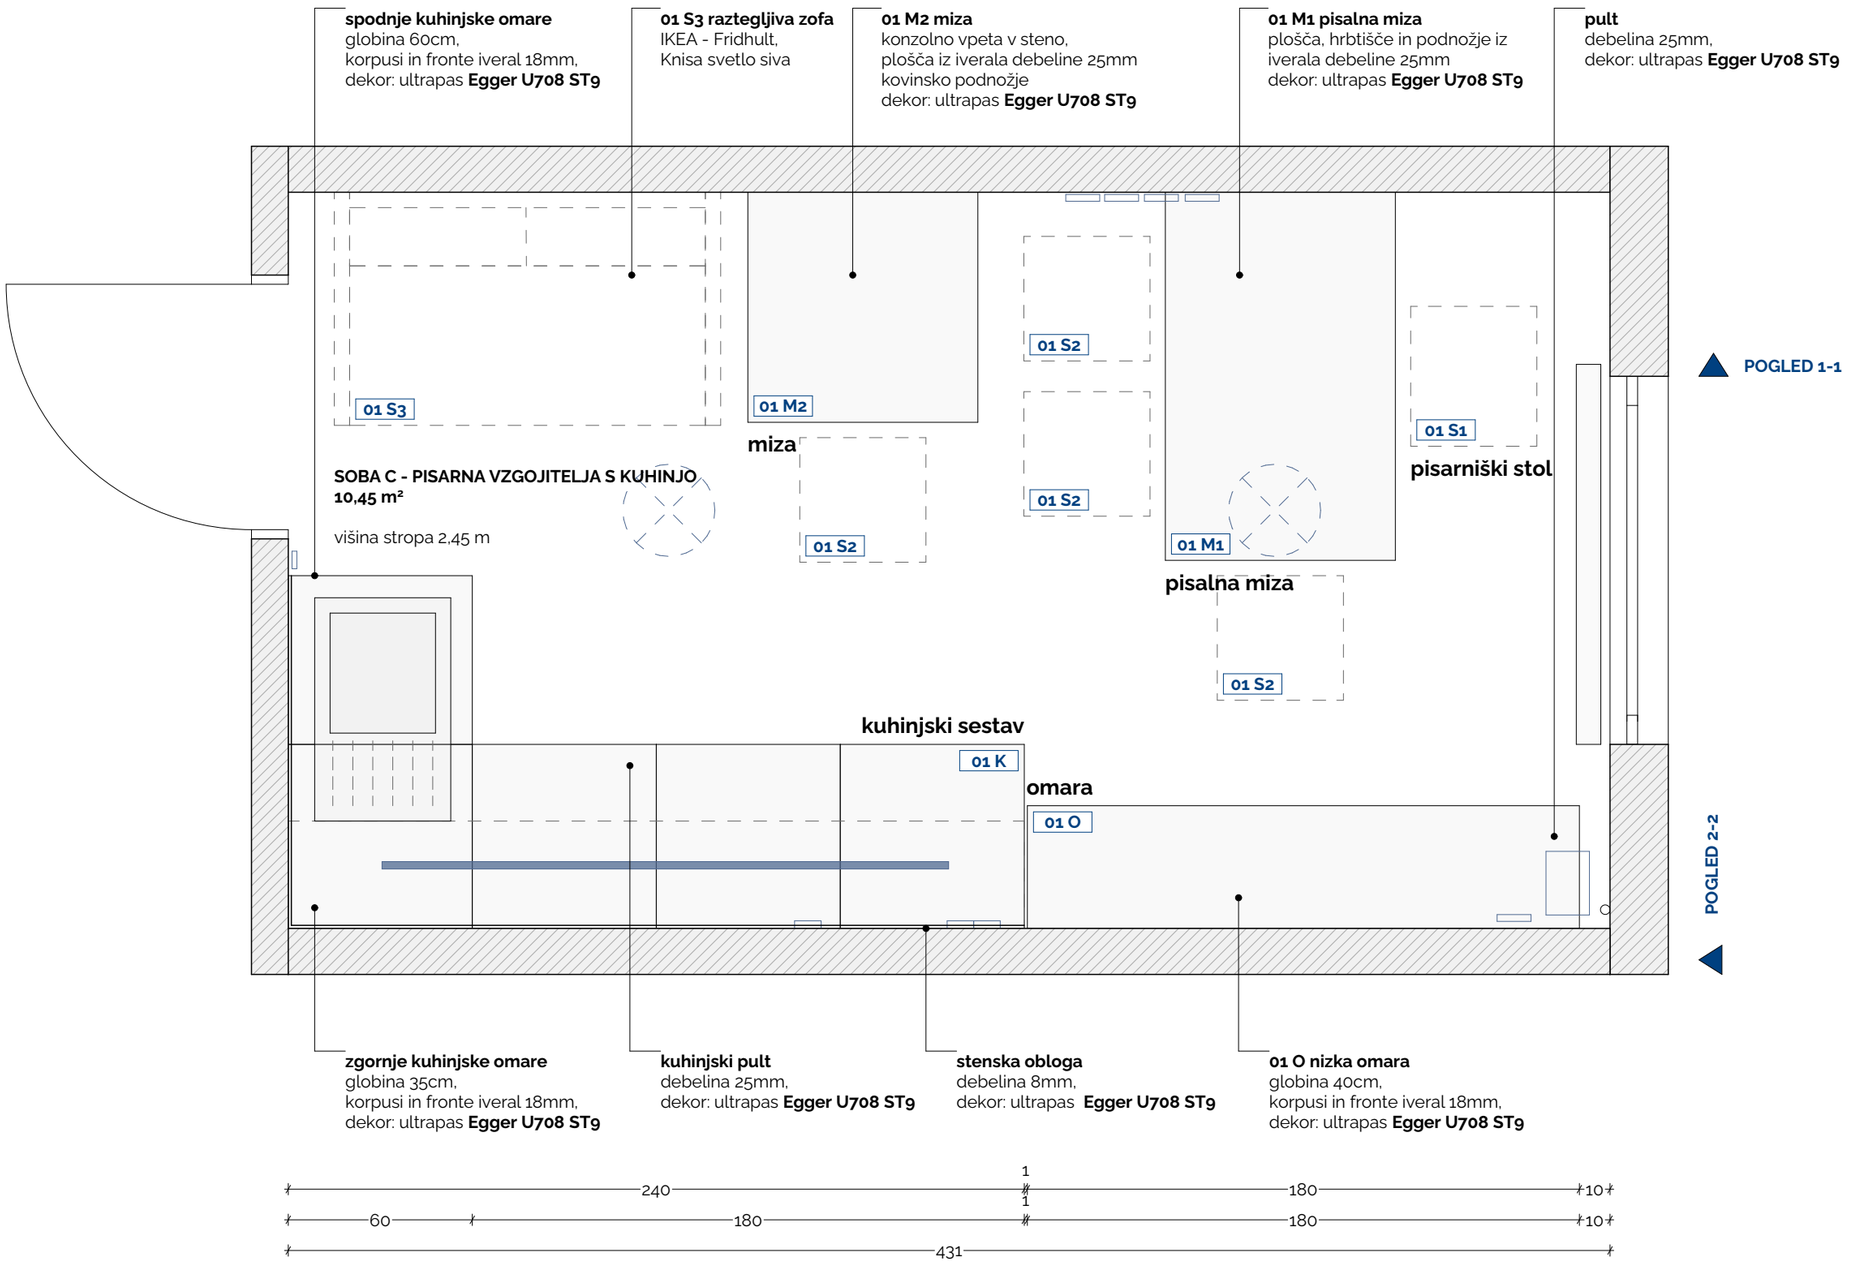

vsebina lista

Tloris sobe C


projektant **Arhitekturno projektiranje,** **Maša Kamplet s. p.** Ulica XIV. divizije 14 3000 Celje	identifikacijska označba projektne dokumentacije **04-2024**	vodja projekta **Maša Kamplet, mag. inž. arh**
	naziv gradnje **Prenova sob v stolpiču A Dijaškega doma v Celju**	vrsta načrta **načrt opreme**
investitor **SIC Alme M. Karlin** Kosovelova ulica 2 3000 Celje	vrsta projektne dokumentacije **PZI oprema sobe**	merilo **M 1:25**
	datum **maj 2024**	ident. oznaka lista **2.7**

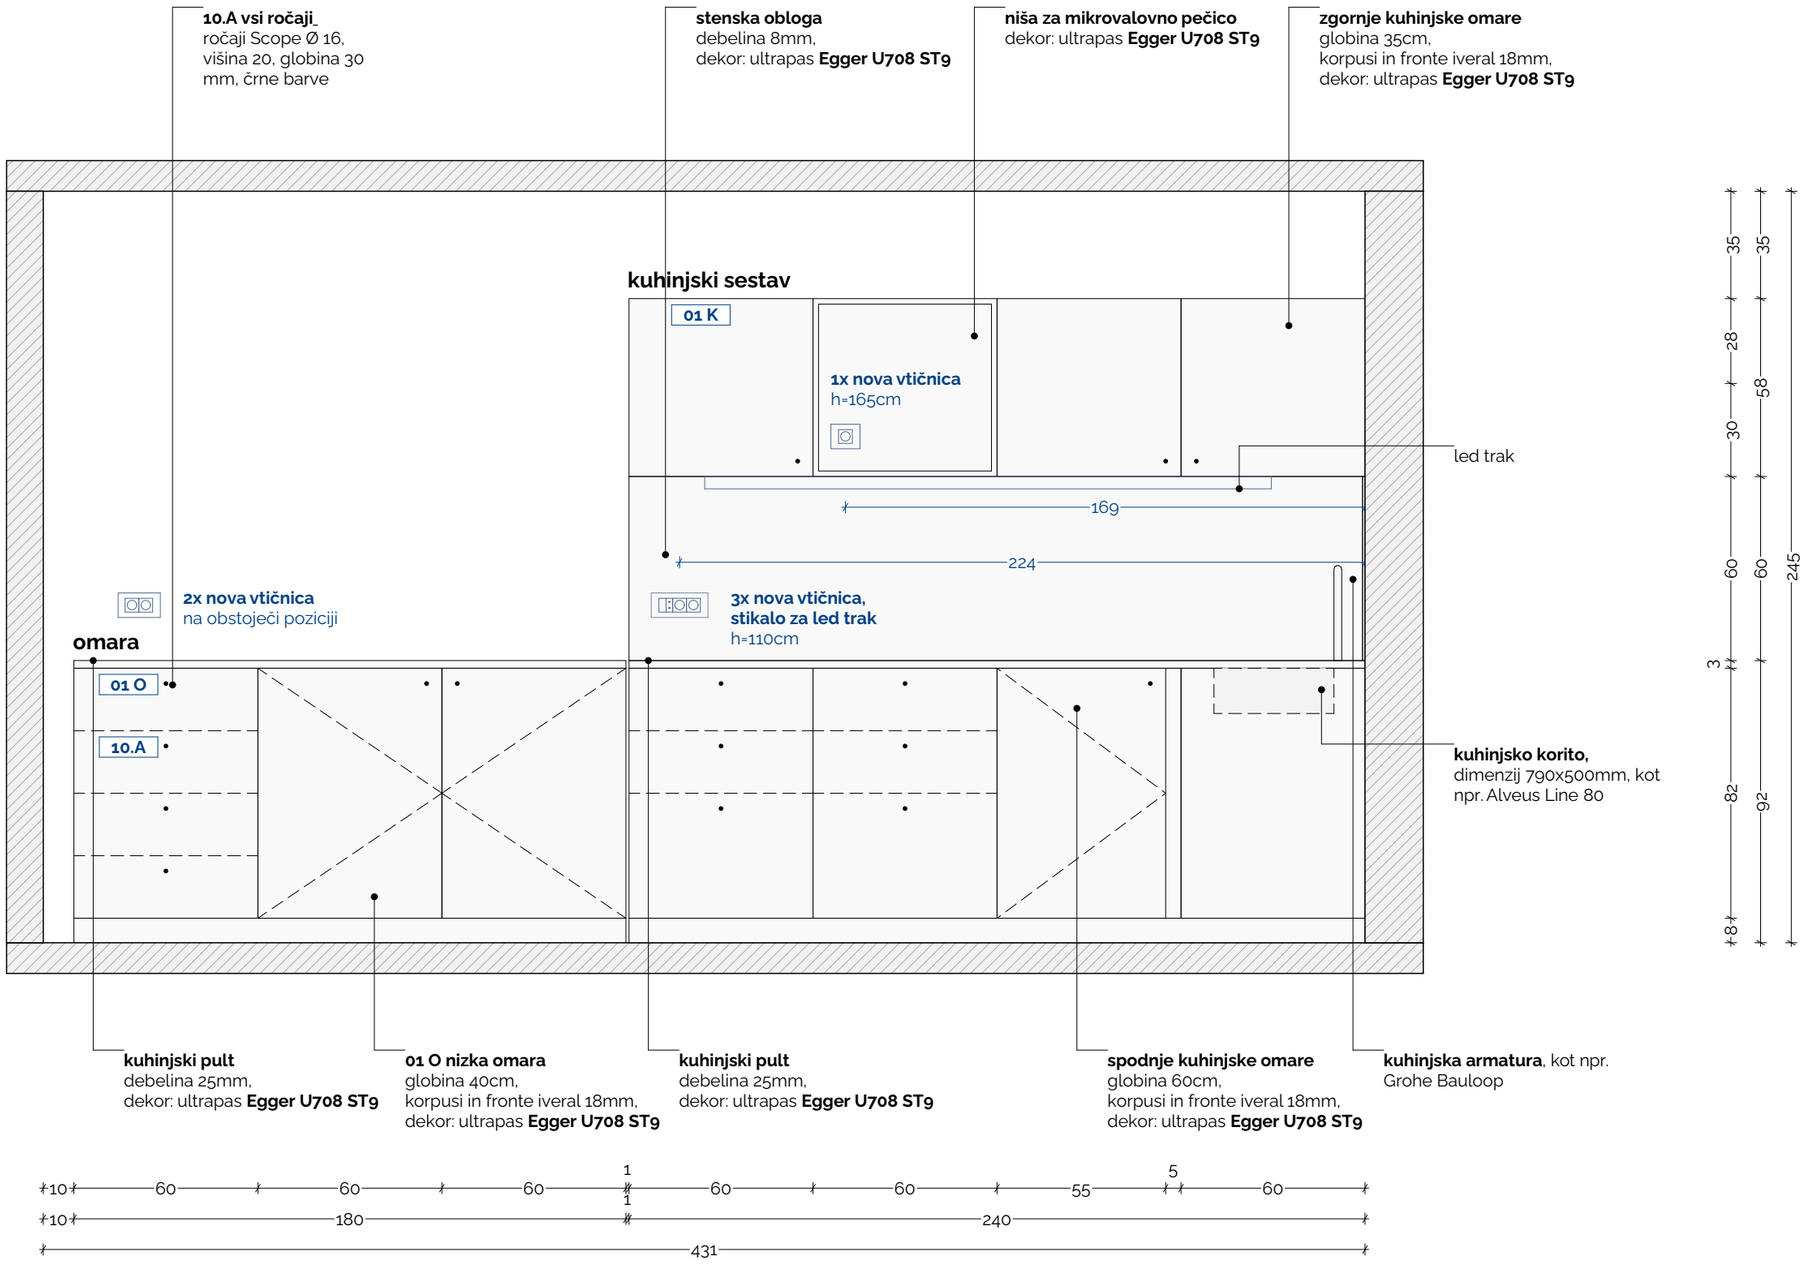

Pogled C 1-1

projektant **Arhitekturno projektiranje, Maša Kamplet s. p.** Ulica XIV. divizije 14 3000 Celje	identifikacijska označba projektne dokumentacije **04-2024**	vodja projekta **Maša Kamplet, mag. inž. arh**
	naziv gradnje **Prenova sob v stolpiču A Dijaškega doma v Celju**	vrsta načrta **načrt opreme**
investitor **SIC Alme M. Karlin** Kosovelova ulica 2 3000 Celje	vrsta projektne dokumentacije **PZI oprema sobe**	merilo **M 1:25**
	datum **maj 2024**	ident. oznaka lista **2.8**


vsebina lista

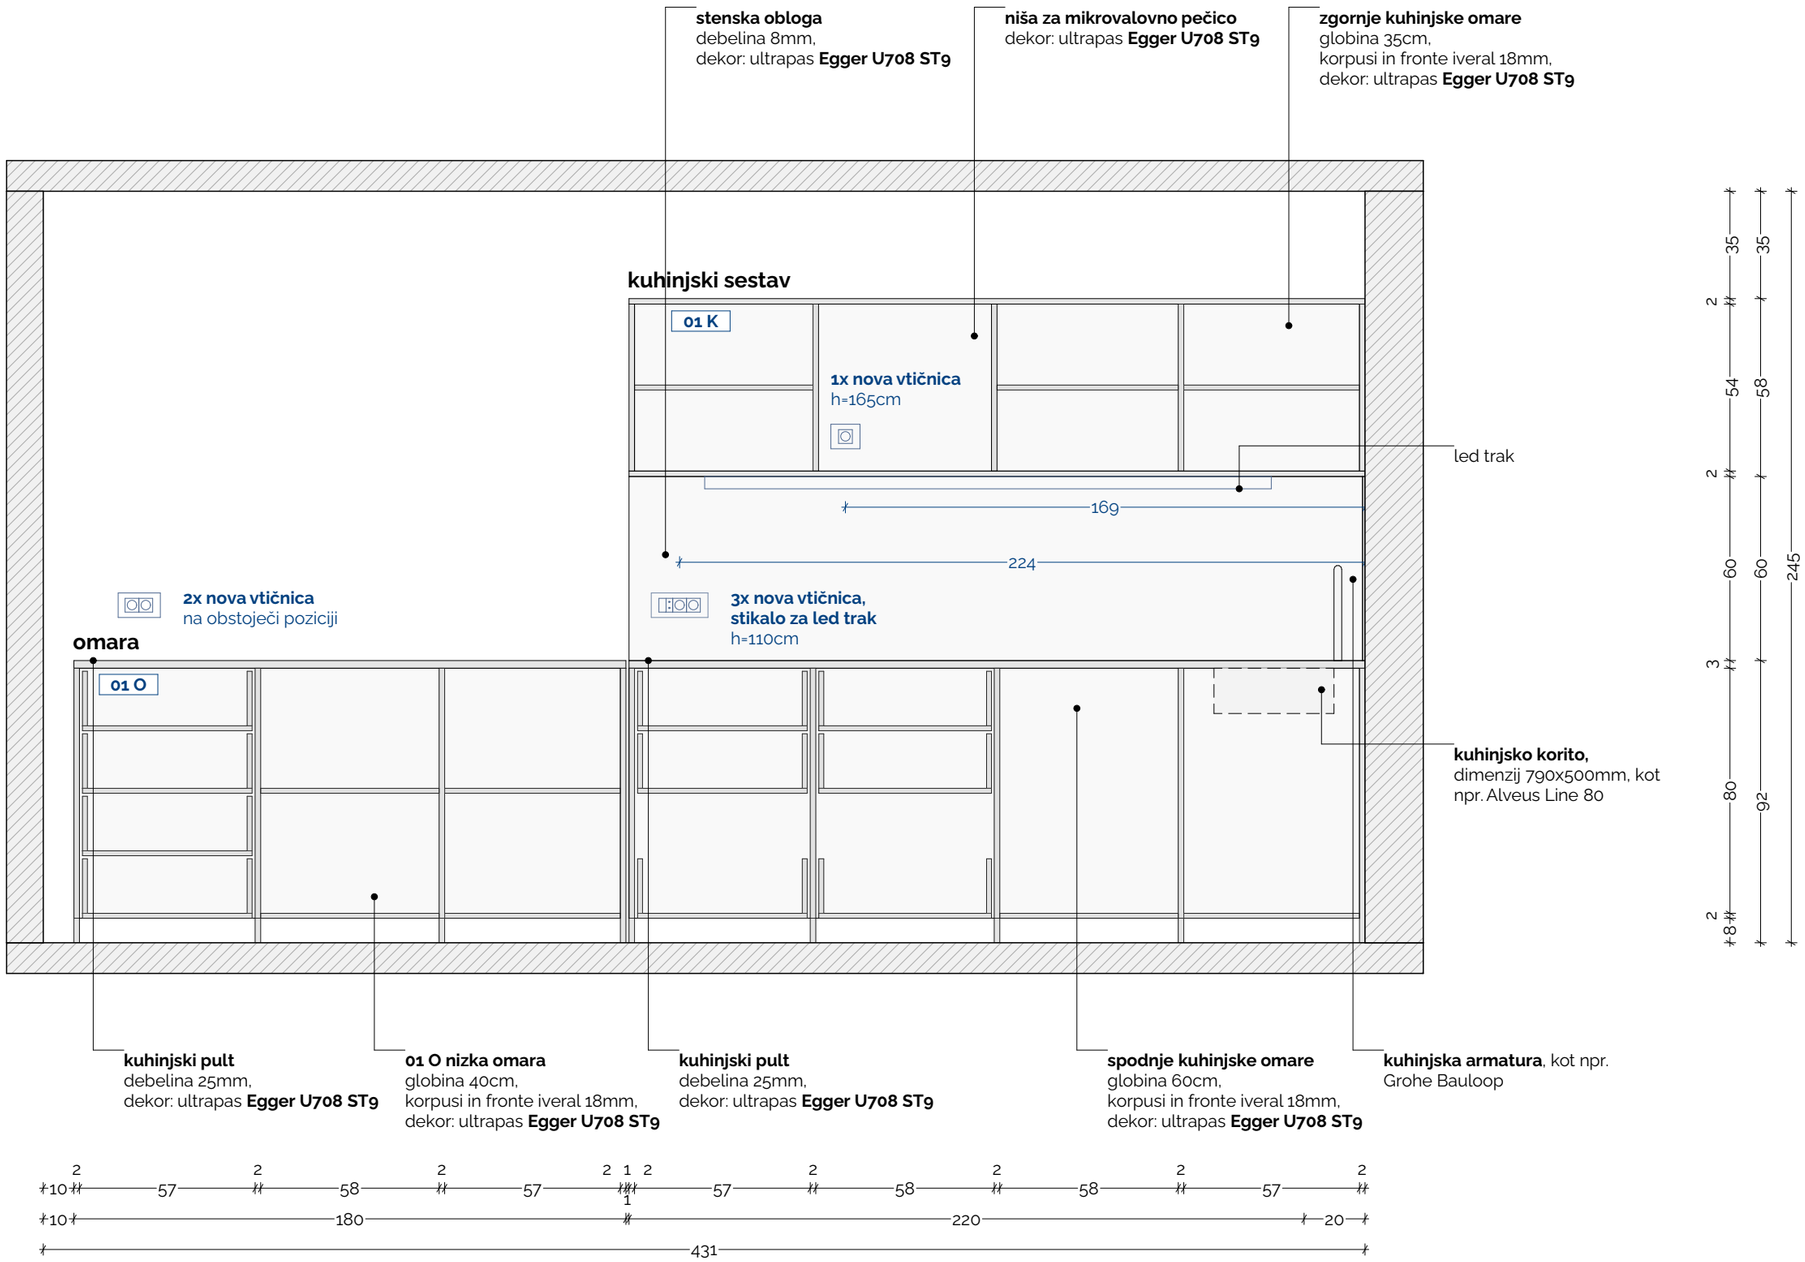


vsebina lista

Prerez C 1-1

projektant **Arhitekturno projektiranje, Maša Kamplet s. p.** Ulica XIV. divizije 14 3000 Celje	identifikacijska označba projektne dokumentacije **04-2024**	vodja projekta **Maša Kamplet, mag. inž. arh**
	naziv gradnje **Prenova sob v stolpiču A Dijaškega doma v Celju**	vrsta načrta **načrt opreme**
investitor **SIC Alme M. Karlin** Kosovelova ulica 2 3000 Celje	vrsta projektne dokumentacije **PZI oprema sobe**	merilo **M 1:25**
	datum **maj 2024**	ident. oznaka lista **2.9**

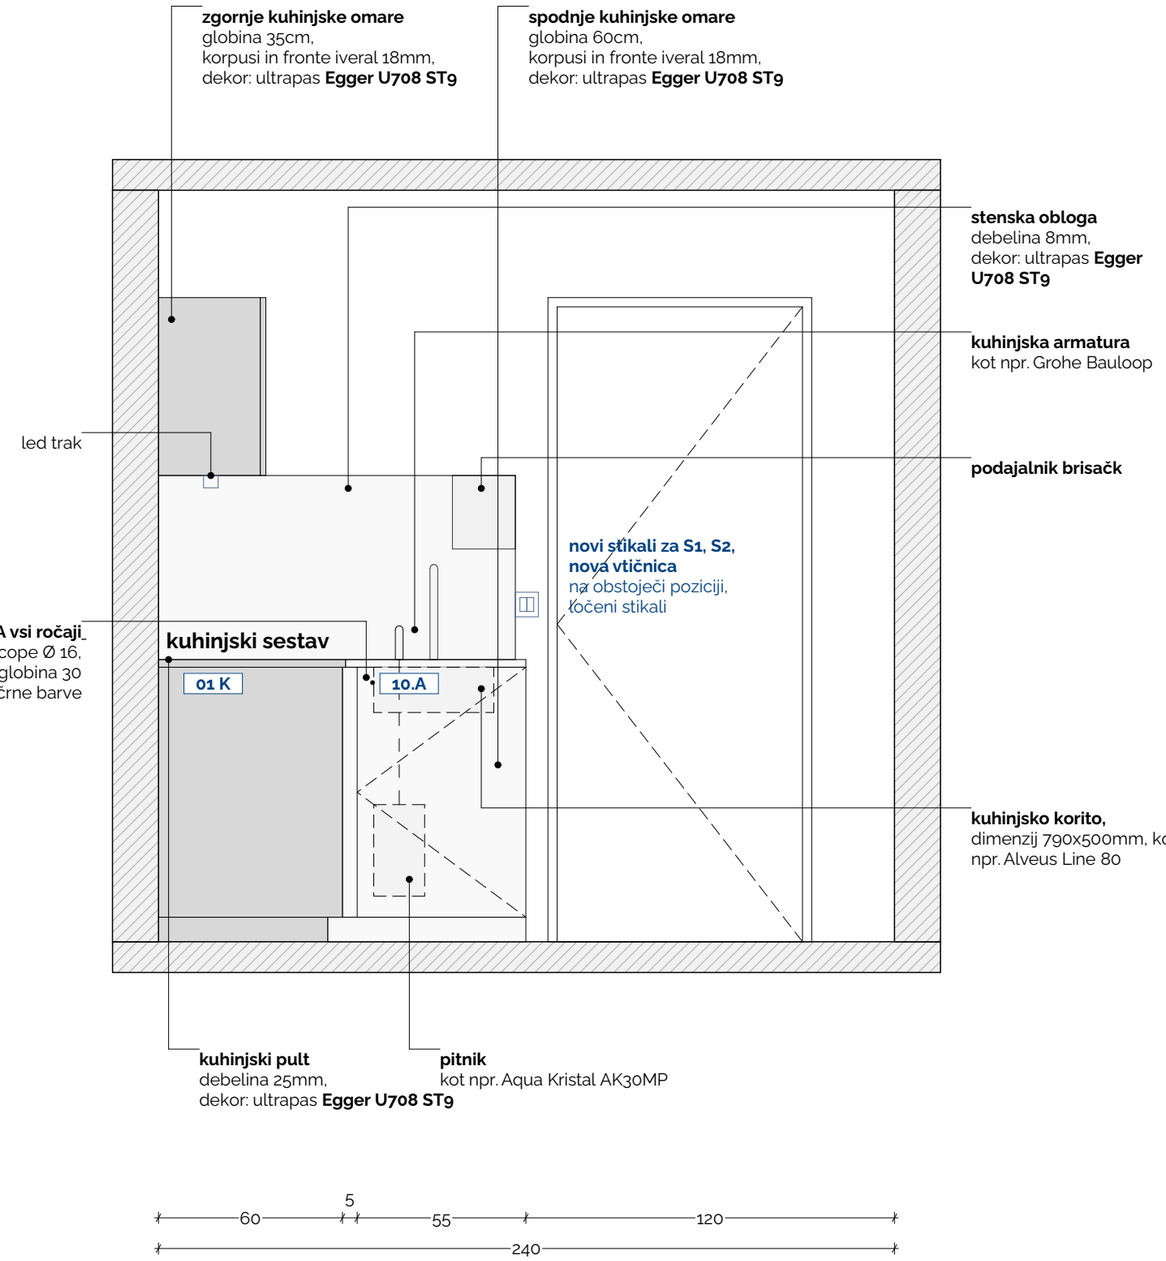


vsebina lista: **Pogled C 2-2**		
projektant **Arhitekturno projektiranje, Maša Kamplet s. p.** Ulica XIV. divizije 14 3000 Celje	identifikacijska označba projektne dokumentacije **04-2024**	vodja projekta **Maša Kamplet, mag. inž. arh**
	naziv gradnje **Prenova sob v stolpiču A Dijaškega doma v Celju**	vrsta načrta **načrt opreme**
investitor **SIC Alme M. Karlin** Kosovelova ulica 2 3000 Celje	vrsta projektne dokumentacije **PZI oprema sobe**	merilo **M 1:25**
	datum **maj 2024**	ident. oznaka lista **2.10**

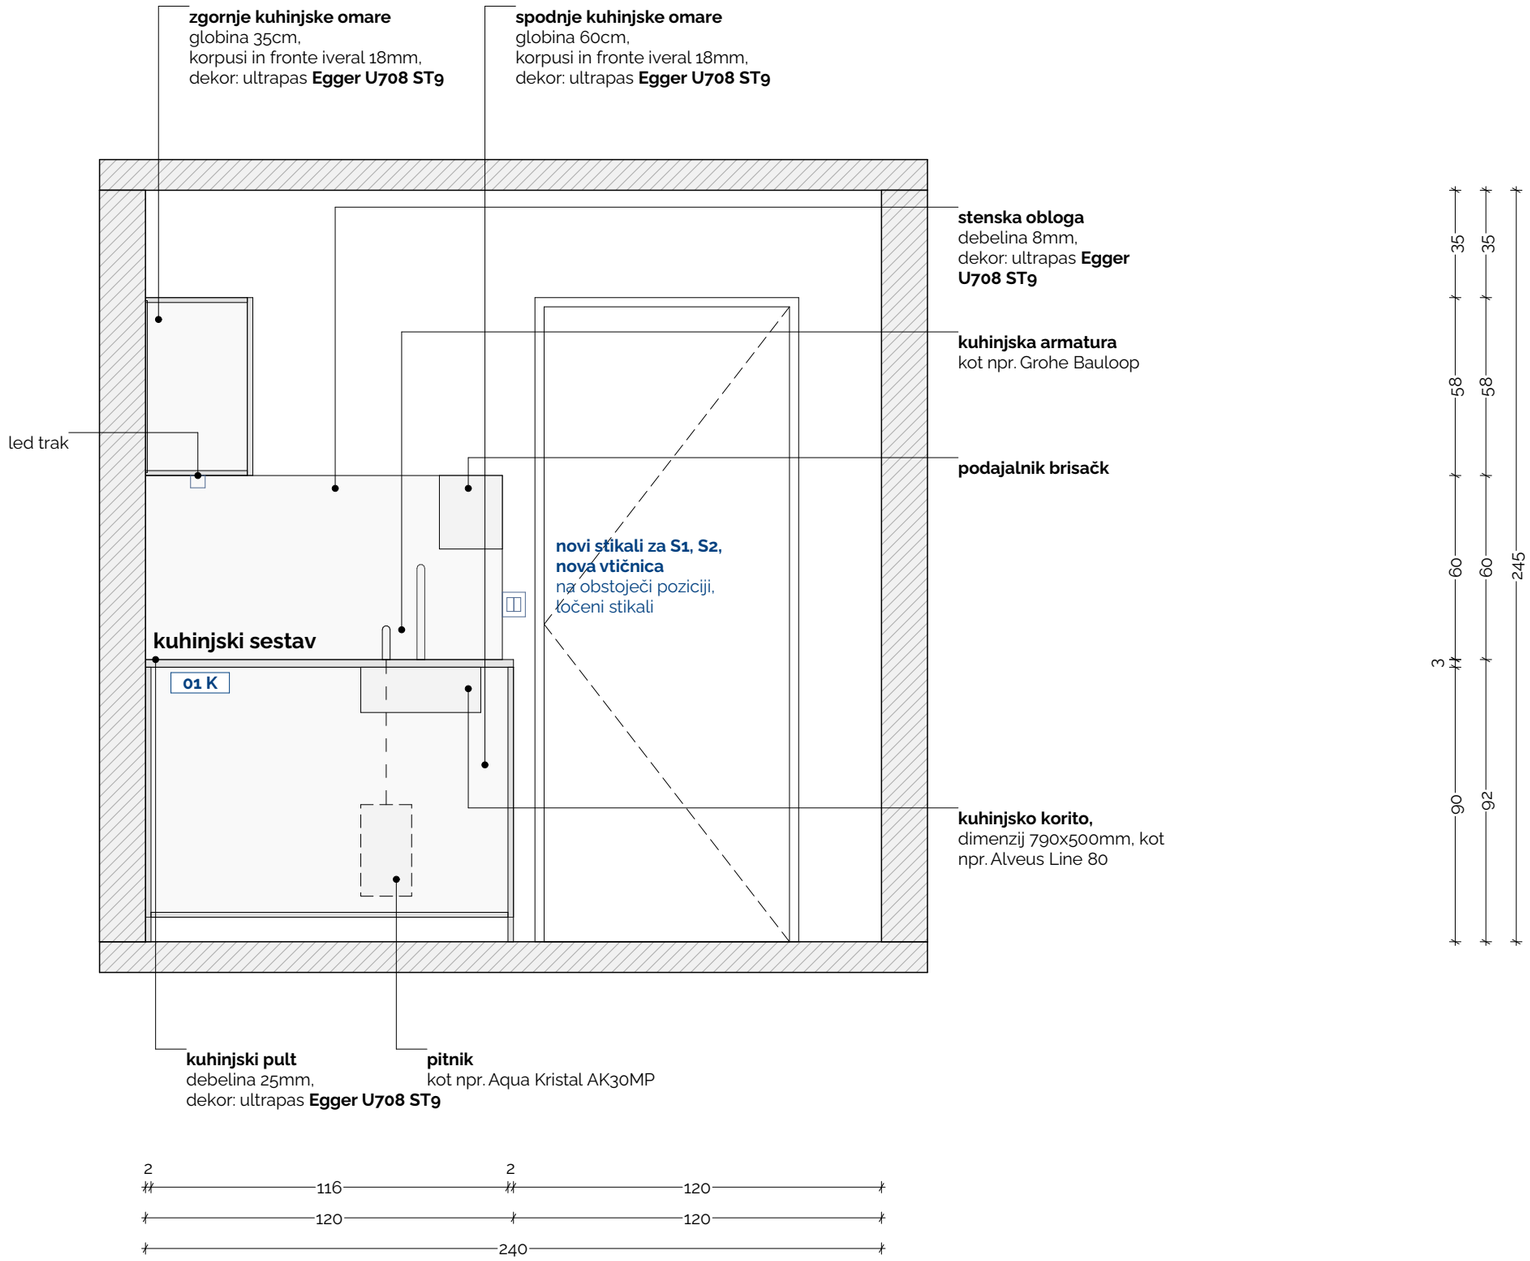


vsebina lista: **Prerez C 2-2**		
projektant **Arhitekturno projektiranje, Maša Kamplet s. p.** Ulica XIV. divizije 14 3000 Celje	identifikacijska označba projektne dokumentacije **04-2024**	vodja projekta **Maša Kamplet, mag. inž. arh**
	naziv gradnje **Prenova sob v stolpiču A Dijaškega doma v Celju**	vrsta načrta **načrt opreme**
investitor **SIC Alme M. Karlin** Kosovelova ulica 2 3000 Celje	vrsta projektne dokumentacije **PZI oprema sobe**	merilo **M 1:25**
	datum **maj 2024**	ident. oznaka lista **2.11**

01 M1 pisalna miza

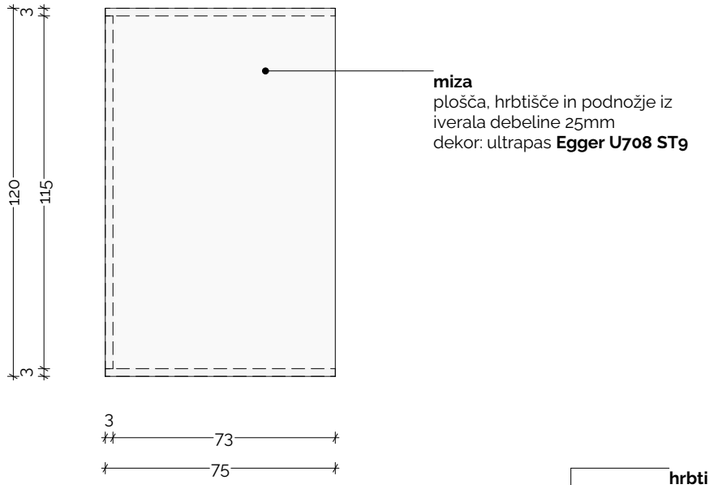

01 M2 miza

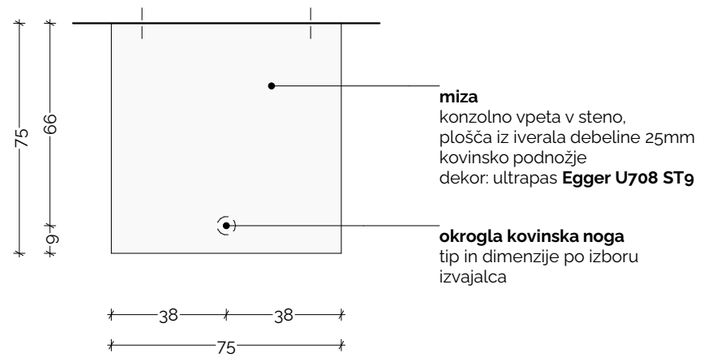

vsebina lista

Sheme M1 in M2

projektant **Arhitekturno projektiranje, Maša Kamplet s. p.** Ulica XIV. divizije 14 3000 Celje	identifikacijska označba projektne dokumentacije **04-2024**	vodja projekta **Maša Kamplet, mag. inž. arh**
	naziv gradnje **Prenova sob v stolpiču A Dijaškega doma v Celju**	vrsta načrta **načrt opreme**
investitor **SIC Alme M. Karlin** Kosovelova ulica 2 3000 Celje	vrsta projektne dokumentacije **PZI oprema sobe**	merilo **M 1:25**
	datum **maj 2024**	ident. oznaka lista **2.12**








opomba fotografije reprezentirajo le materiale in barve ne pa tudi postavitve opreme

vsebina lista

Primer vzorčne sobe 1 - mizarsko pohištvo

projektant **Arhitekturno projektiranje,** **Maša Kamplet s. p.** Ulica XIV. divizije 14 3000 Celje	identifikacijska označba projektne dokumentacije **04-2024**	vodja projekta **Maša Kamplet, mag. inž. arh**
	naziv gradnje **Prenova sob v stolpiču A Dijaškega doma v Celju**	vrsta načrta **načrt opreme**
investitor **SIC Alme M. Karlin** Kosovelova ulica 2 3000 Celje	vrsta projektne dokumentacije **PZI oprema sobe**	merilo **M 1:25**
	datum **maj 2024**	ident. oznaka lista **2.13**



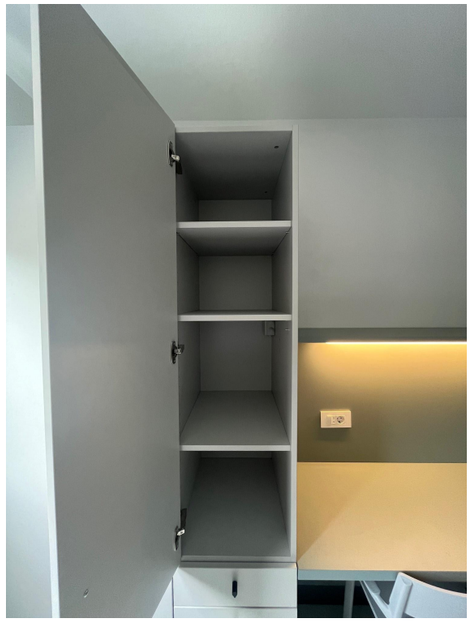



vsebina lista	**Primer vzorčne sobe 2 - mizarsko pohištvo**	
projektant **Arhitekturno projektiranje, Maša Kamplet s. p.** Ulica XIV. divizije 14 3000 Celje	identifikacijska označba projektne dokumentacije **04-2024**	vodja projekta **Maša Kamplet, mag. inž. arh**
	naziv gradnje **Prenova sob v stolpiču A Dijaškega doma v Celju**	vrsta načrta **načrt opreme**
investitor **SIC Alme M. Karlin** Kosovelova ulica 2 3000 Celje	vrsta projektne dokumentacije **PZI oprema sobe**	merilo **M 1:25**
	datum **maj 2024**	ident. oznaka lista **2.14**



JANINGE 40kom
Stol, svetlo siv

https://www.ikea.com/it/it/p/janinge-sedia-con-braccioli-grigio-40280517/#content



JANINGE 4kom
Stol, bel

https://www.ikea.com/it/it/p/janinge-sedia-con-braccioli-grigio-40280517/#content



FRIDHULT 1kom
Razteglјiva zofa, Knisa svetlo siva

https://www.ikea.com/it/it/p/fridhult-divano-letto-knisa-grigio-chiaro-70351725/



HÖLASS 21kom
Koš s pokrovom, črna, 8 l

https://www.ikea.com/it/it/search/?q=holass



MARKUS 1kom
Pisarniški stol, svetlo siv

https://www.ikea.com/it/it/p/markus-sedia-da-ufficio-vissle-grigio-chiaro-10521858/

vsebina lista	**Ostala oprema**	
projektant **Arhitekturno projektiranje, Maša Kamplet s. p.** Ulica XIV. divizije 14 3000 Celje	identifikacijska označba projektne dokumentacije **04-2024**	vodja projekta **Maša Kamplet, mag. inž. arh**
	naziv gradnje **Prenova sob v stolpiču A Dijaškega doma v Celju**	vrsta načrta **načrt opreme**
investitor **SIC Alme M. Karlin** Kosovelova ulica 2 3000 Celje	vrsta projektne dokumentacije **PZI oprema sobe**	merilo **M 1:25**
	datum **maj 2024**	ident. oznaka lista **2.15**