Občina D O B R O V N I K /
D O B R O N A K K Ö Z S È G

IDEJNA ZASNOVA za pridobitev projektih pogojev in drugih pogojev
(IZP)

Naslov projekta:

UREDITEV PEŠPOTI NA RELACIJI DOBROVNIK – BUKOVNIŠKO JEZERO (PD-8/23)

marec 2023

1. KAZALO VSEBINE PROJEKTNE DOKUMENTACIJE IZP

0. Naslovna stran

1. Kazalo vsebine projektne dokumentacije IZP

2. PRILOGE

    - Priloga 1A – PODATKI O UDELEŽENCIH, GRADNJI IN DOKUMENTACIJI
    - Priloga 4 – SPLOŠNI PODATKI O GRADNJI

3. Zbirno tehnično poročilo

4. Grafični prikazi

PRILOGA 1A

PODATKI O UDELEŽENCIH, GRADNJI IN DOKUMENTACIJI

INVESTITOR	
ime in priimek ali naziv družbe	**Občina DOBROVNIK**
naslov ali sedež družbe	**Dobrovnik 297, 9223 Dobrovnik**
davčna številka	**SI72637706**
elektronski naslov	**obcina@dobrovnik.si**
telefonska številka	**(02) 577 68 80**
OSNOVNI PODATKI O GRADNJI	
naziv gradnje	**Ureditev pešpoti na relaciji Dobrovnik - Bukovniško jezero**
kratek opis gradnje	**Izgradnja površine za pešce ob lokalni cesti Bukovnica - Bukovniško jezero - Dobrovnik, od regionalne ceste R2-442/1318 Martjanci – Dobrovnik v km 13,350 do vhoda na območje Bukovniškega jezera v dolžini 1,6 km, in ureditev ustreznega odvodnjavanja ter ureditev razsvetljave prehodov za pešce.**
VRSTE GRADNJE	**NOVOGRADNJA - NOVOZGRAJEN OBJEKT**
DOKUMENTACIJA	
vrsta dokumentacije	**IZP (idejna zasnova za pridobitev projektnih pogojev)**
	☐ **sprememba dokumentacije**
PODATKI O PROJEKTNI DOKUMENTACIJI	
številka projekta	**PD-8/23**
datum izdelave	**marec 2023**
PODATKI O PROJEKTANTU	
projektant (naziv družbe)	**BM BIRO Bojan Mavri s.p.**
sedež družbe	**Šolska pot 30, 2241 Spodnji Duplek**
vodja projekta	**Bojan Mavri, dipl. inž. grad.**
identifikacijska številka	**IZS G-0490**
podpis vodje projekta	BOJAN MAVRI dipl. inž. grad. IZS G-0490
odgovorna oseba projektanta	**Bojan Mavri**
podpis odgovorne osebe projektanta	bm biro Bojan Mavri s.p. Šolska pot 30, 2241 Spodnji Duplek

UDELEŽENI STROKOVNJAKI PRI PROJEKTIRANJU

Neustrezno izpusti ali dodaj vrstice. V fazi DGD in pri PZI za odstranitev se kot "gradiva, ki so jih izdelali" navedejo kakršnakoli gradiva, ki služijo vodji projekta pri pripravi DGD ali PZI za odstranitev (skice, detajli, izračuni, strokovne podlage, ki jih pred izdelavo zahtevajo področni predpisi, npr. geodetski načrt, geomehansko poročilo), v fazi PZI in PID pa načrti ter poročila o preveritvi ustreznosti strokovnih rešitev, kadar se pri projektiranju ne uporabljajo pravila evrokodov ali tehničnih smernic.

POOBLAŠČENI ARHITEKTI	
ime in priimek, strokovna izobrazba, identifikacijska številka	
navedba gradiv, ki so jih izdelali	
POOBLAŠČENI INŽENIRJI S PODROČJA GRADBENIŠTVA	
ime in priimek, strokovna izobrazba, identifikacijska številka	**Bojan Mavri, dipl. inž. grad., IZS G-0490**
navedba gradiv, ki so jih izdelali	**2 Načrt s področja gradbeništva**
POOBLAŠČENI INŽENIRJI S PODROČJA ELEKTROTEHNIKE	
ime in priimek, strokovna izobrazba, identifikacijska številka	
navedba gradiv, ki so jih izdelali	
POOBLAŠČENI INŽENIRJI S PODROČJA STROJNIŠTVA	
ime in priimek, strokovna izobrazba, identifikacijska številka	
navedba gradiv, ki so jih izdelali	
POOBLAŠČENI INŽENIRJI S PODROČJA TEHNOLOGIJE	
ime in priimek, strokovna izobrazba, identifikacijska številka	
navedba gradiv, ki so jih izdelali	
POOBLAŠČENI INŽENIRJI S PODROČJA POŽARNE VARNOSTI	
ime in priimek, strokovna izobrazba, identifikacijska številka	
navedba gradiv, ki so jih izdelali	
POOBLAŠČENI INŽENIRJI S PODROČJA GEOTEHNOLOGIJE IN RUDARSTVA	
ime in priimek, strokovna izobrazba, identifikacijska številka	
navedba gradiv, ki so jih izdelali	
POOBLAŠČENI INŽENIRJI S PODROČJA GEODEZIJE	
ime in priimek, strokovna izobrazba, identifikacijska številka	
navedba gradiv, ki so jih izdelali	
POOBLAŠČENI INŽENIRJI S PODROČJA PROMETNEGA INŽENIRSTVA	
ime in priimek, strokovna izobrazba, identifikacijska številka	
navedba gradiv, ki so jih izdelali	
POOBLAŠČENI KRAJINSKI ARHITEKTI	
ime in priimek, strokovna izobrazba, identifikacijska številka	
navedba gradiv, ki so jih izdelali	
POOBLAŠČENI PROSTORSKI NAČRTOVALCI	
ime in priimek, strokovna izobrazba, identifikacijska številka	
navedba gradiv, ki so jih izdelali	
STROKOVNJAKI DRUGIH STROK	
ime in priimek, strokovna izobrazba	
navedba gradiv, ki so jih izdelali	

po potrebi dodaj vrstice

PRILOGA 4

SPLOŠNI PODATKI O GRADNJI

OSNOVNI PODATKI O GRADNJI	
naziv gradnje	**Ureditev pešpoti na relaciji Dobrovnik - Bukovniško jezero**
kratek opis gradnje	**Izgradnja površine za pešce ob lokalni cesti Bukovnica - Bukovniško jezero - Dobrovnik, od regionalne ceste R2-442/1318 Martjanci – Dobrovnik v km 13,350 do vhoda na območje Bukovniškega jezera v dolžini 1,6 km, in ureditev ustreznega odvodnjavanja ter ureditev razsvetljave prehodov za pešce.**
kratek opis spremembe zaradi večjih odstopanj od gradbenega dovoljenja	
Izpolniti, če gre za spremembo gradbenega dovoljenja.	
kratek opis pripravljalnih del	
VRSTE GRADNJE	**NOVOGRADNJA - NOVOZGRAJEN OBJEKT**
glavni objekt	**PEŠPOT**
pripadajoči objekti	**KOMUNALNA INFRASTRUKTURA**
objekt z vplivi na okolje	**NE**
številka GD za obstoječe objekte	
datum GD za obstoječe objekte	
navedba uprav. organa, ki je izdal GD	

ZEMLJIŠČA ZA GRADNJO	
	☐ gradnja se nanaša na stavbo
	☐ seznam zemljišč je v priloženi tabeli

SEZNAM A: OBJEKTI IN UREDITVE POVRŠIN

Izpolniti v IZP, DGD, PZI, PID samo za stavbe.

katastrska občina	**Dobrovnik**	**Strehovci**
številka katastrske občine	**146**	**147**
parc. št.	**2493/2, 2525, 8285/1**	**2909, 13, 10**

SEZNAM C: PRESTAVITVE INFRASTRUKTURNIH OBJEKTOV

V IZP se navede samo vrste infrastrukture, ki se prestavlja, celoten seznam pa se izpolni samo v DGD, ne pri spremembi namembnost in za prijavo gradnje.

vrsta infrastrukture
katastrska občina
številka katastrske občine
parc. št.

SEZNAM D: OBMOČJE GRADBIŠČA IZVEN SEZNAMA A

Seznam se izpolni samo v DGD, ne pri nezahtevnih objektih in spremembi namembnosti in za prijavo gradnje.

katastrska občina
številka katastrske občine
parc. št.

SEZNAM E: ZEMLJIŠČA ZA DRUGE UREDITVE

Seznam se izpolni samo v DGD, ne pri nezahtevnih objektih in spremembi namembnosti in za prijavo gradnje. Vpišejo se zemljišča za ureditve, ki jih je treba izvesti zaradi nameravane gradnje (npr. nadomestni habtitati).

katastrska občina
številka katastrske občine
parc. št.

LOKACIJSKI PODATKI

prostorski akt	**Odlok o prostorskem načrtu Občine Dobrovnik (Uradne objave Občine Dobrovnik, št. 5/13, 1/14 in 6/16)**
EUP	**EUP 12, DG 7, DO 1**
namenska raba	**PC, K1, PO, BT**

ZAGOTAVLJANJE KOMUNALNE OSKRBE IN PRIKLJUČEVANJE NA INFRASTRUKTURO

Izpolniti v IZP in DGD, razen če gre za spremembo namembnosti.

	predvidena komunalna oskrba	lokacija priključitve	k.o.	parcelna št.

K DOKUMENTACIJI SE PRIDOBIJO NASLEDNJA MNENJA

Izpolniti v IZP in DGD, če je za poseg relevantno.

SKLADNOST S PROSTORSKIMI AKTI

OBČINA	SKLADNOST S PROSTORSKIMI AKTI

VAROVANA OBMOČJA

VARSTVO NARAVE	NARAVOVARSTVENO MNENJE
VARSTVO VODA	VODNO MNENJE

VAROVALNI PASOVI INFRASTRUKTURE

VODOVOD	MNENJE
ELEKTRIKA	MNENJE Z VIDIKA VAROVANJA ENERGETSKIH SISTEMOV
FEKALNE VODE	MNENJE
METEORNE VODE	MNENJE
TELEFONIJA	MNENJE
DRŽAVNE CESTE	MNENJE ZA GRADNJO Z VIDIKA VAROVANJA DRŽAVNIH CEST
OBČINSKE CESTE	MNENJE ZA GRADNJO Z VIDIKA VAROVANJA OBČINSKIH CEST

PRIKLJUČEVANJE NA INFRASTRUKTURO

DOSTOP	MNENJE ALI SOGLASJE ZA PRIKLJUČITEV

DRUGA MNENJA

PODATKI O POSAMEZNIH OBJEKTIH

Podatki se vpisujejo za vsak objekt posebej, pri čemer se uporabi ustrezno predlogo glede na vrsto objekta (stavbe, inženirski objekti, priključki, ureditve).

OBJEKT 1 - GRADBENI INŽENIRSKI OBJEKT

OSNOVNI PODATKI O OBJEKTIH

imenovanje objekta		**Pešpot med Dobrovnik - Bukovniško jezero**	
kratek opis objekta		**Izgradnja površine za pece ob lokalni cesti Bukovnica - Bukovniško jezero - Dobrovnik, od regionalne ceste R2-442/1318 Martjanci – Dobrovnik v km 13,350 do vhoda na območje Bukovniškega jezera v dolžini 1,6 km.**	
parcelna številka		**2493/2, 2525, 8285/1; 2909, 13, 10**	
katastrska občina		**Dobrovnik; Strehovci**	
vrsta gradnje		**novogradnja - novozgrajen objekt**	
zahtevnost objekta		**enostaven**	
požarno zahteven objekt	**NE**	objekt z vplivi na okolje	**NE**
klasifikacija po CC-SI		**21121 Lokalne ceste in javne poti, nekategorizirane ceste in gozdne ceste**	
uporaba evrokodov ali drugih pravil v zvezi z zagotavljanjem mehanske odpornosti in stabilnosti pri projektiranju			

ZNAČILNOSTI ZA GRADBENO INŽENIRSKE OBJEKTE IN DRUGE GRADBENE POSEGE

opis zmogljivosti, kapacitete, dimenzij, karakteristik objekta, če niso podane drugje	**Pešpot širine 2,00 m z obojestranskima bankinama širine 0,30 m, izvedba ustreznega priključka na obst. pot in izvedba varnega prehoda za pešce. Ureditev JR na območju prehodov ter izvedba ustrezne prometne signalizacije.**

3. ZBIRNO TEHNIČNO POROČILO

3.1 SPLOŠNO (opis objekta in njegove značilnosti)

Za investitorja Občino Dobrovnik smo pripravili projektno dokumentacijo za pridobitev projektnih in drugih pogojev, v nadaljevanju IZP, »Ureditev pešpoti na relaciji Dobrovnik – Bukovniško jezero«. Projekt obravnava in podaja projektne in tehnične elemente za izgradnjo pešpoti ob obstoječi lokalni cesti LC 010034 Bukovnica – Bukovniško jezero – Dobrovnik in ureditev ustreznega odvodnjavanja.
Predmet projekta je urediti prometno varno pešpot z začetkom iz križišča z regionalno cesto R2-422/1318 Martjanci – Dobrovnik v km 13.350 in do parkirišča pri vhodu v območje Bukovniškega jezera.

Najbolj prepoznavna turistična točka Občine Dobrovnik je Bukovniško jezero z okolico, ki nudi ribolov, sprehode, kampiranje, piknik, športne aktivnosti in možnosti za počitek. V gozdu, v neposredni bližini jezera, so označene energetske točke, Vidov izvir in pustolovski park. Z ureditvijo ustrezne infrastrukture bo turistična točka pridobila boljše pogoje za turizem.

V sklopu ureditve je tako predvidena izgradnja naslednjih objektov:
- ureditev pešpoti med naseljem Dobrovnik in Bukovniško jezero,
- ureditev prehodov za pešce,
- ureditev zadostne osvetljenosti prehodov z razsvetljavo,
- izvedba ustrezne vertikalne in horizontalne prometne signalizacije,
- ureditev ustreznega odvodnjavanja z meteorno kanalizacijo.

Obravnavano območje ureditve pešpoti zajema območje površine cest, kmetijska zemljišča in površine za turizem k.o. Dobrovnik in k.o. Strehovci. Lokacija predvidene pešpoti je na predvideni ureditvi trenutno travnik oz. kmetijsko zemljišče. Teren ob lokalni cesti je dokaj ravninski.
Na zahodni strani predvidene izgradnje pešpoti je potok Bukovnica, katerega ne tangiramo oz. tangiramo jarek, ki je pritok potoka Bukovnice.



Na predmetnem območju predvidene pešpoti potekajo ob lokalni cesti LC Bukovnica – Buk. Jezero - Dobrovnik obstoječi komunalni vodi TK vod Telekom, elektrika, vodovod in fekalna kanalizacija.

3.2 TEHNIČNO POROČILO

2 Načrt s področja gradbeništva
2/1 – načrt pešpoti, PD-8/23-PO

UVOD

Pešpot je predvidena po levi strani lokalne ceste LC 010034 Bukovnica – Bukovniško jezero – Dobrovnik v smeri Dobrovnik proti Bukovniškemu jezeru. Na nekaterih predelih je potrebno prestavit obstoječi jarek za traso pešpoti.

Pešpot leži na območju varstva narave in sicer Krajinski park Goričko.

TEHNIČNI OPIS

Pešpot je za varovalno širino 1.50 m predvidena v širino 2.00 m z obojestranskima bankinama širine 0.30 m. Na levi strani pešpoti je travnata brežina in ponekod odprti prestavljen travnati jarek, za ustrezno odvodnjavanje. Na mestih, kjer se priključujejo stranske poljske poti se le-te izvedejo v asfaltni izvedbi v notranjosti do 1,50 m (zaradi možnosti zemlje na pot,...). Dovozi oz. poljske poti se premoščajo z betonskimi prepusti. Dolžina pešpoti znaša 1615 m.

Normalni profil pešpoti:

- Brežina oz. na nekaterih predelih odprt jarek	0.2 – 3.5 m
- Bankina pešpoti	0.3 m
- Pešpot	2.0 m
- Bankina pešpoti	0.3 m
- Zelenica	0.7 m
- Obst. bankina ceste	
- Rob obst. ceste	
	~3.50 – 6.80 m

Na vseh novo nastalih asfaltnih površinah se izvede izkop humusne zemljine in dodatni izkop slabo nosilne zemljine, ter se odpelje na deponijo, kjer se razgrne.

Dodatno se pripelje in vgradi nasipni material do nivoja spodnjega ustroja (deb. 50 cm). Izvrši se nivelacija terena in komprimacija. Na tako pripravljen spodnji ustroj se vgradi tamponski material v sloju povprečne debeline 25 cm. Po komprimaciji tampona se vgradi asfaltni sloj.



... začetek križišče z regionalno cesto



... počivališče



... proti jezeru



... konec meje obdelave (parkirišče)

Pešpot:

Vrsta zmesi ali mešanice	Debelina (cm)
AC 8 surf B 70/100 A5	5,00
drobljenec D22	20,00
posteljica iz zmrzlinsko odpornega kamnitega materiala	20,00
SKUPAJ:	45,00

Dostopi

Vrsta zmesi ali mešanice	Debelina (cm)
AC 11 surf B 50/70 A4	4,00
pobrizg z bitumensko emulzijo	
AC 22 base B 50/70 A3	6,00
drobljenec D22	20,00
posteljica iz zmrzlinsko odpornega kamnitega materiala	20,00
SKUPAJ:	50,00

Odvodnjavanje

Odvodnjavanje pešpoti se bo vršilo preko brežine na teren oz. v obstoječ ali prestavljen jarek. Kjer je prečni nagib ceste k pešpoti oz. k zelenici, se izvede na nekaterih mestih namesto bankine asfaltna mulda širine 0,5 m. Odvodnjavanje asfaltne mulde se bo vršilo v požiralnike z LTŽ mrežo in zveznih cevi v brežino oz. odprti jarek.

Odvodnjavanje spodnjega ustroja se vrši z nalomom 4% proti brežini oz. jarku.

Prehod za pešce

Prehod za pešce je lociran na lokalni cesti LC 010034 Bukovnica – Bukovniško jezero – Dobrovnik v območju prečnega profila P15 in v območju prečnega profila P34.

Priključki poljskih poti

Priključki poljskih poti se ob razširitvi cest obnovijo in asfaltirajo v širini 1,5 m. Priključki na strani pešpoti se prav tako asfaltirajo v širini 1,5 m.

Podlaga za projektiranje


Osnova za projektiranje nam je bil digitalni geodetski posnetek terena s katastrom, ki ga je za potrebe projektiranja izdelalo podjetje ZEU družba za načrtovanje in inženiring d.o.o in digitalni orto-foto.

Javna razsvetljava - JR

Prehoda za pešce se bosta uredila z solarno LED razsvetljavo.

4. GRAFIČNI PRIKAZ

1.	Pregledna situacija	M 1: 2500
2.	Ureditvena situacija s prometno ureditvijo	M 1: 250
3.	Karakteristični prečni prerez	M 1: 100
4.	Zbirna situacija komunalnih vodov	M 1: 250
5.	Katastrska situacija	M 1: 250

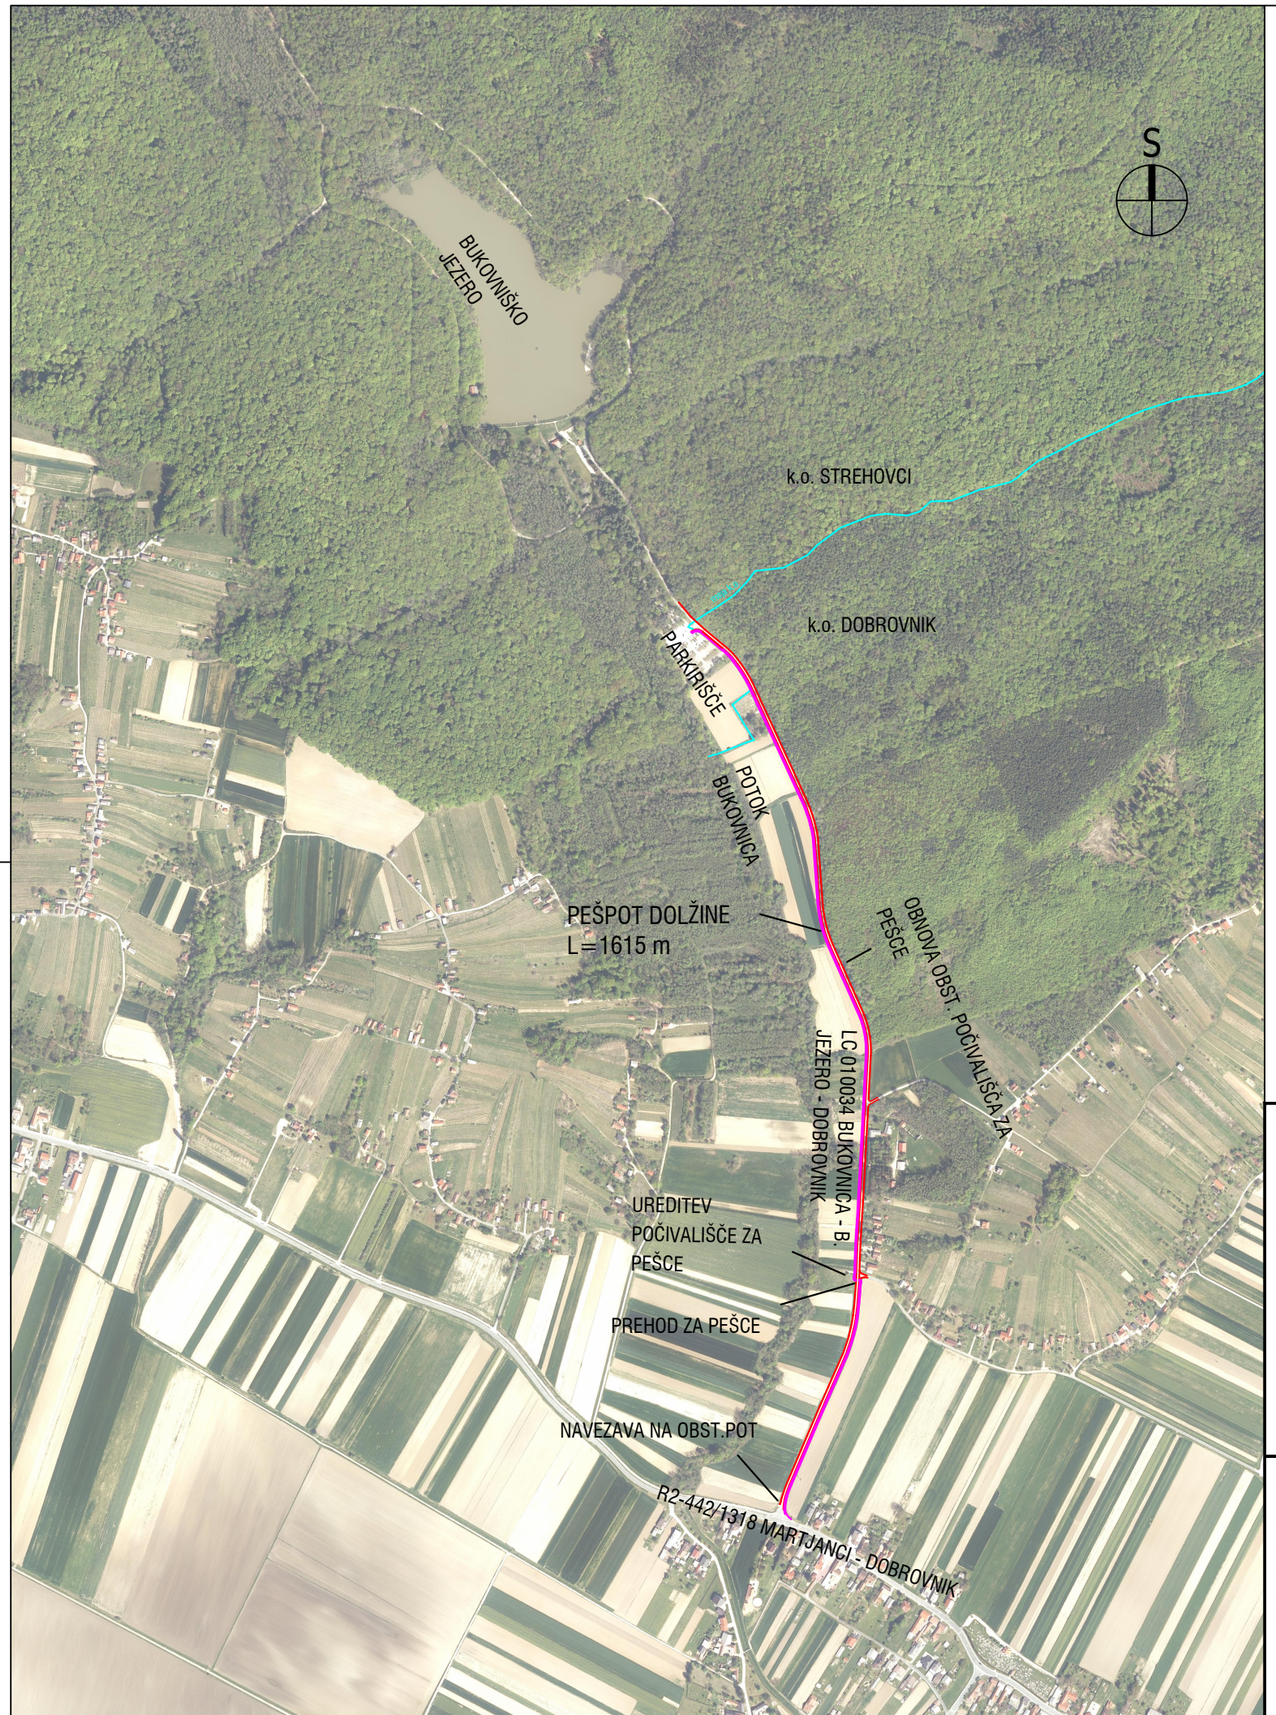

LEGENDA


- rob ceste
- pešpot

naročnik:	OBČINA DOBROVNIK Dobrovnik - Dobronak 297, 9223 Dobrovnik/Dobronak	Lokacija:	Občina Dobrovnik
izvajalec:	BM BIRO Bojan Mavri, s.p. Šolska pot 30, 2241 Spodnji Duplek	projekt:	UREDITEV PEŠPOTI NA RELACIJI DOBROVNIK - BUK. JEZERO
podizvajalec:			2 - NAČRT GRADBENIŠTVA

	ime in priimek	id. številka	podpis
vodja. projekta	B. MAVRI dig	G-0490	
odg. projektant	B. MAVRI dig	G-0490	
izdelal	Nejc Marič,dig (UN)		


št. projekta:	PD-8/23	datum:	Marec 2023
št. načrta:	PD-8/23-PO	dopolnitev:	

vsebina/naslov risbe:	PREGLEDNA SITUACIJA		
faza:	IZP	merilo:	1:5000
avtor risbe:		št. priloge:	1

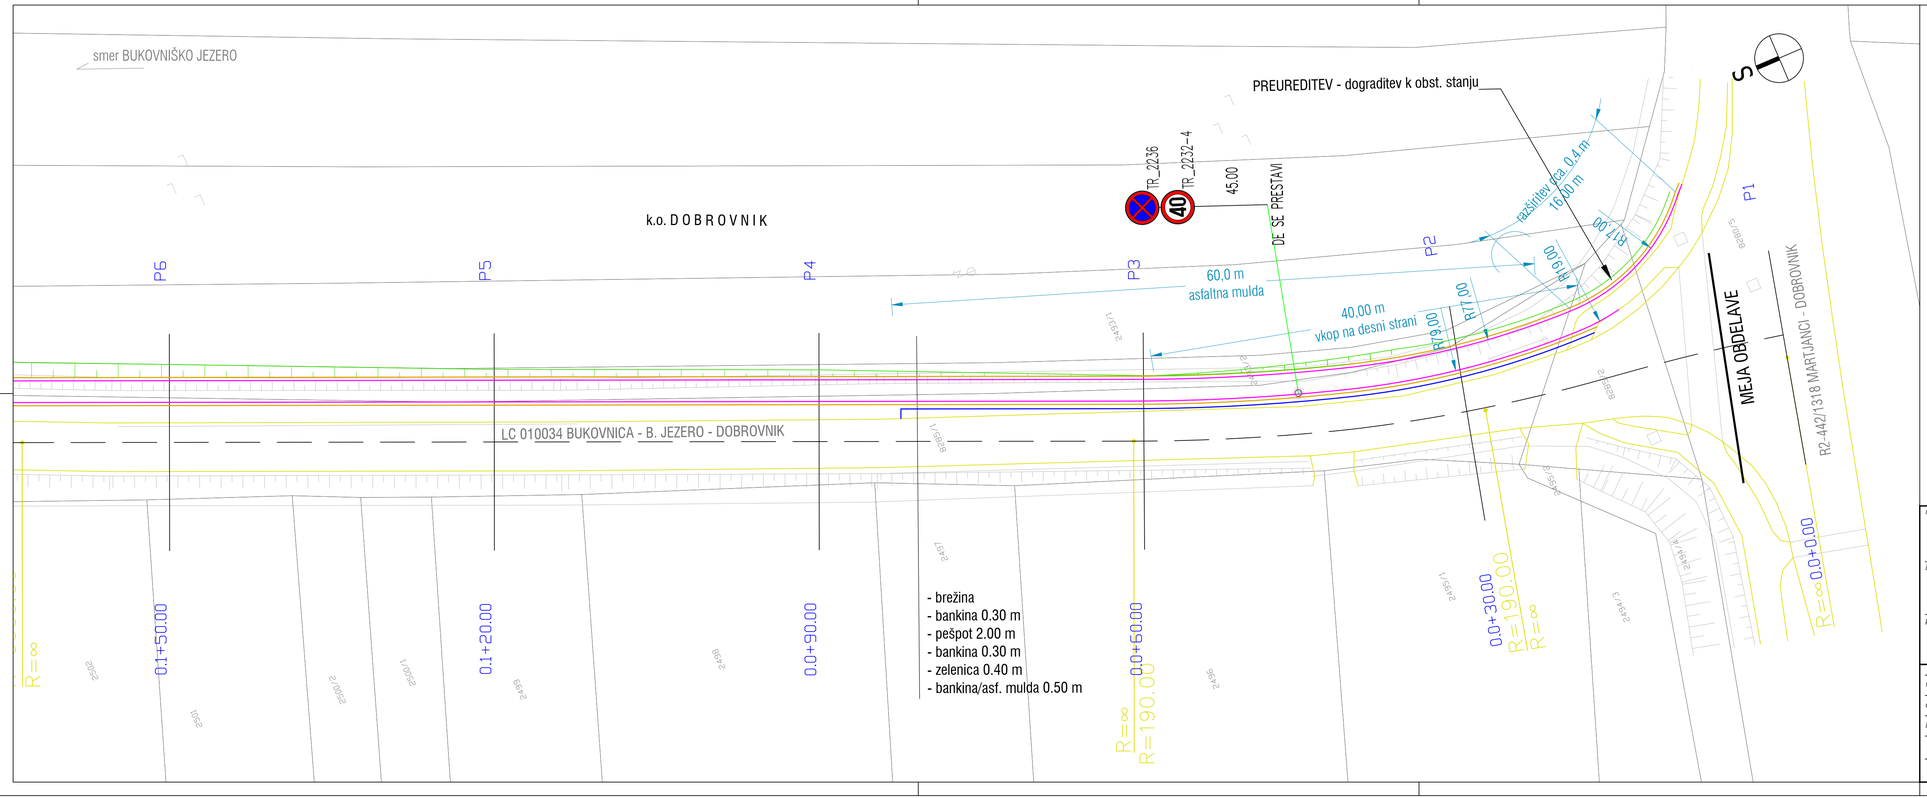

LEGENDA

- rob obst. vozišča
- rob pešpoti
- bankina
- brežina
- uvozi/priključki
- 146 ZKP DOBROVNIK

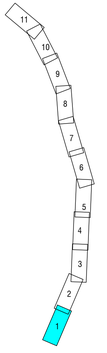

naročnik:
OBČINA DOBROVNIK
Dobrovnik - Dobronak 297, 9223 Dobrovnik/Dobronak

izvajalec:
BM BIRO
Bojan Mavri, s.p.
Šolska pot 30, 2241 Spodnji Duplek

podizvajalec:

	ime in priimek	št. številka	podpis
vodja projekta	B. MAVRI dig	G-0490	
odg. projektant	B. MAVRI dig	G-0490	
izdelal	Nejc Marič,dig (UN)		

št. projekta: PD-8/23
datum: Marec 2023
št. načrta: PD-8/23-PO
dopolnitev:

Lokacija:
Občina Dobrovnik


projekt:
UREDITEV PEŠPOTI NA RELACIJI DOBROVNIK - BUK. JEZERO

2 - NAČRT GRADBENIŠTVA

vsebina/naslov risbe:
UREDITVENA SITUACIJA S PROMETNO UREDITVIJO

faza: IZP
merilo: 1:250


avtor risbe:
št. priloge: 2.1

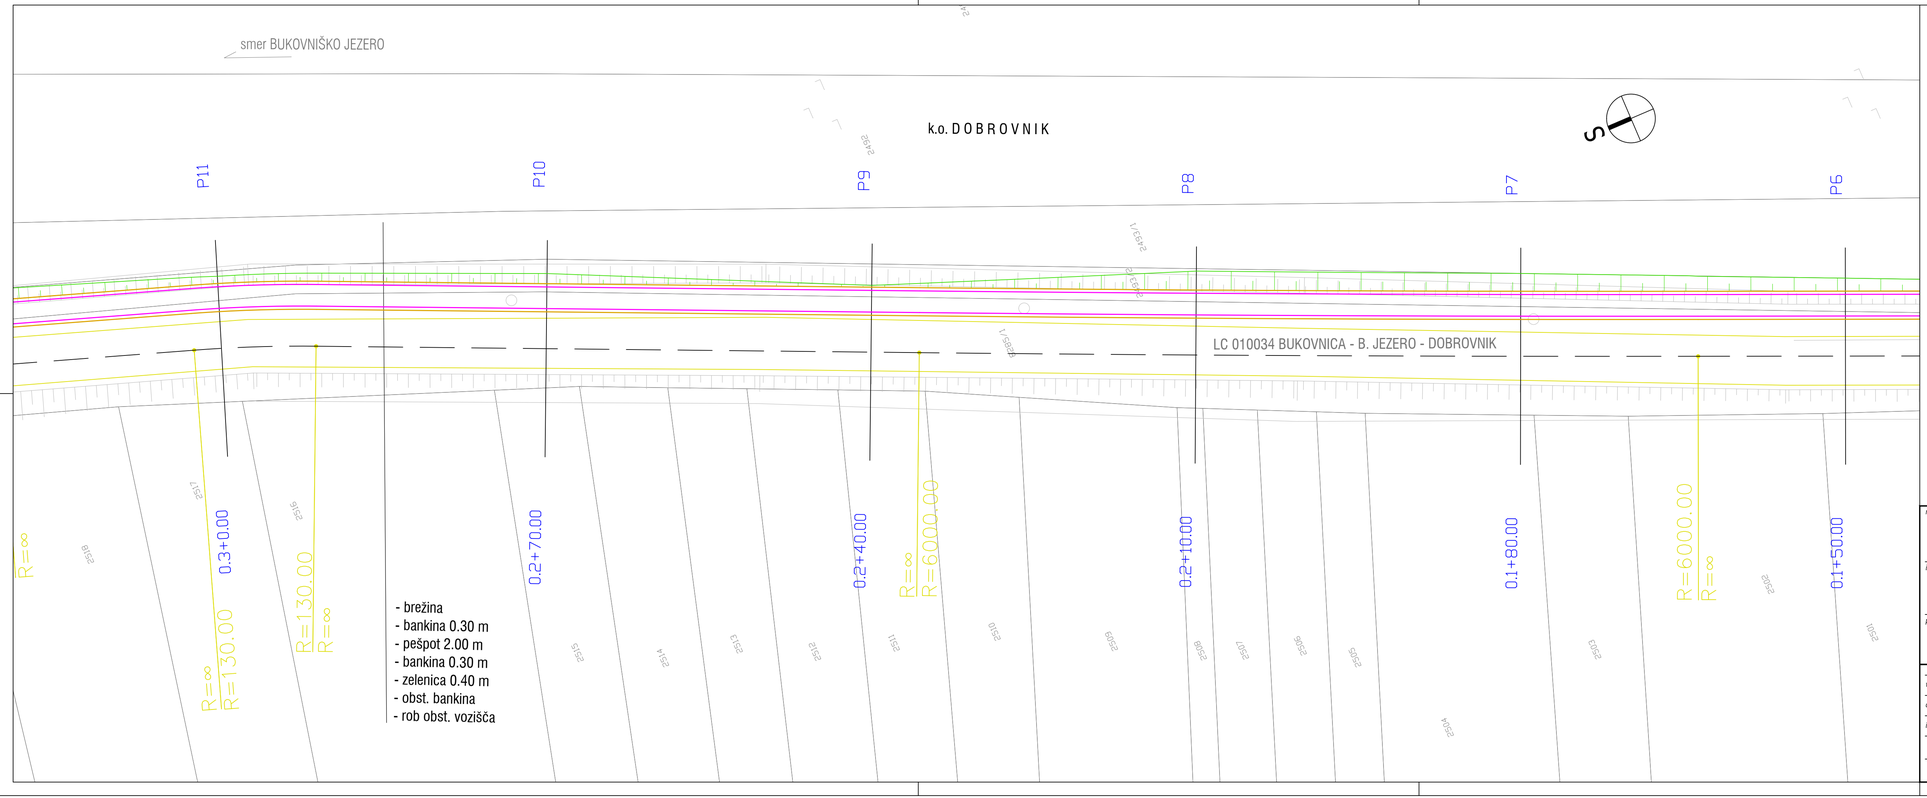

LEGENDA

- rob obst. vozišča
- rob pešpoti
- bankina
- brežina
- uvozi/priključki

146 ZKP DOBROVNIK

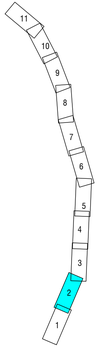

naročnik:
OBČINA DOBROVNIK
Dobrovnik - Dobronak 297, 9223 Dobrovnik/Dobronak

izvajalec:
BM BIRO
Bojan Mavri, s.p.
Šolska pot 30, 2241 Spodnji Duplek

podizvajalec:

	ime in priimek	št. številka	podpis
vodja projekta	B. MAVRI dig	G-0490	
odg. projektant	B. MAVRI dig	G-0490	
izdelal	Nejc Marič,dig (UN)		

št. projekta: PD-8/23
datum: Marec 2023
št. načrta: PD-8/23-PO
dopolnitev:

Lokacija:
Občina Dobrovnik


projekt:
UREDITEV PEŠPOTI NA RELACIJI DOBROVNIK - BUK. JEZERO

2 - NAČRT GRADBENIŠTVA

vsebina/naslov risbe:
UREDITVENA SITUACIJA S PROMETNO UREDITVIJO

faza: IZP
merilo: 1:250

avtor risbe:
št. priloge: 2.2

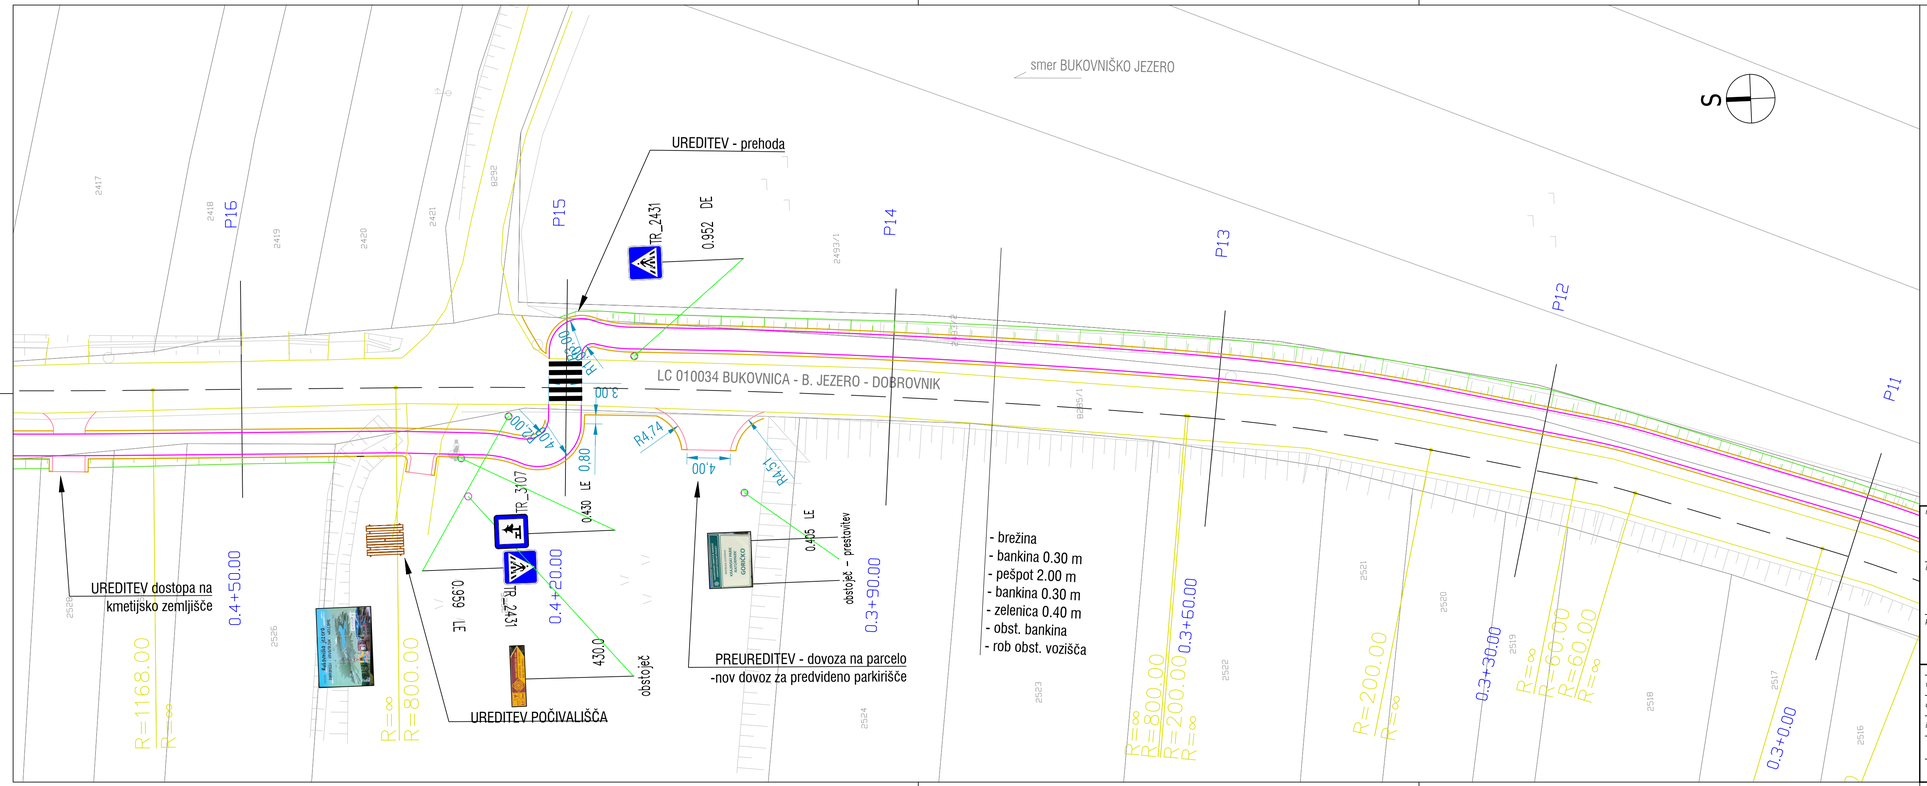

naročnik:
OBČINA DOBROVNIK
Dobrovnik - Dobronak 297, 9223 Dobrovnik/Dobronak

izvajalec:
BM BIRO
Bojan Mavri, s.p.
Šolska pot 30, 2241 Spodnji Duplek

podizvajalec:

	ime in priimek	id. številka	podpis
vodja projekta	B. MAVRI dig	G-0490	
odg. projektant	B. MAVRI dig	G-0490	
izdelal	Nejc Marič,dig (UN)		

št. projekta: PD-8/23
datum: Marec 2023
št. načrta: PD-8/23-PO
dopolnitev:

Lokacija:
Občina Dobrovnik


projekt:
UREDITEV PEŠPOTI NA RELACIJI DOBROVNIK - BUK. JEZERO

2 - NAČRT GRADBENIŠTVA

vsebina/naslov risbe:
UREDITVENA SITUACIJA S PROMETNO UREDITVIJO

faza: IZP
merilo: 1:250


avtor risbe:
št. priloge: 2.3

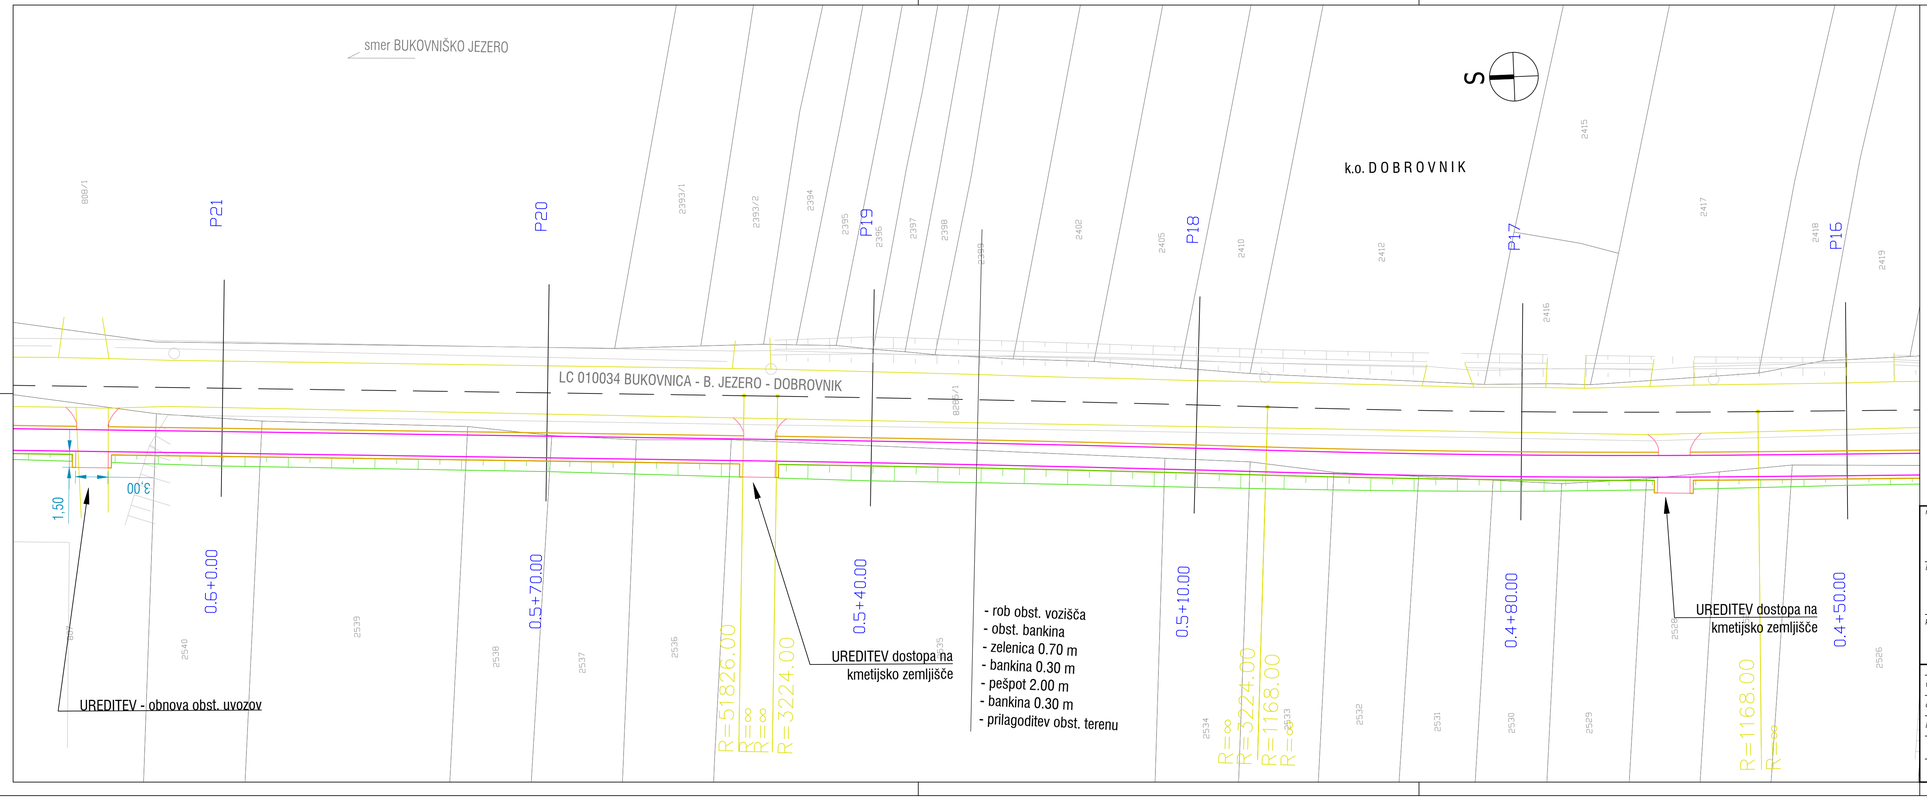

LEGENDA

- rob obst. vozišča
- rob pešpoti
- bankina
- brežina
- uvozi/priključki

146 ZKP DOBROVNIK

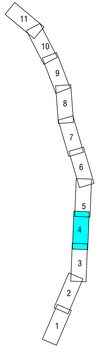

naročnik:
OBČINA DOBROVNIK
Dobrovnik - Dobronak 297, 9223 Dobrovnik/Dobronak

izvajalec:
BM BIRO
Bojan Mavri, s.p.
Šolska pot 30, 2241 Spodnji Duplek

podizvajalec:

	ime in priimek	št. številka	podpis
vodja projekta	B. MAVRI dig	G-0490	
odg. projektant	B. MAVRI dig	G-0490	
izdelal	Nejc Marič,dig (UN)		

št. projekta: PD-8/23
datum: Marec 2023
št. načrta: PD-8/23-PO
dopolnitev:

Lokacija:
Občina Dobrovnik


projekt:
UREDITEV PEŠPOTI NA RELACIJI DOBROVNIK - BUK. JEZERO

2 - NAČRT GRADBENIŠTVA

vsebina/naslov risbe:
UREDITVENA SITUACIJA S PROMETNO UREDITVIJO

faza: IZP
merilo: 1:250


avtor risbe:
št. priloge: 2.4

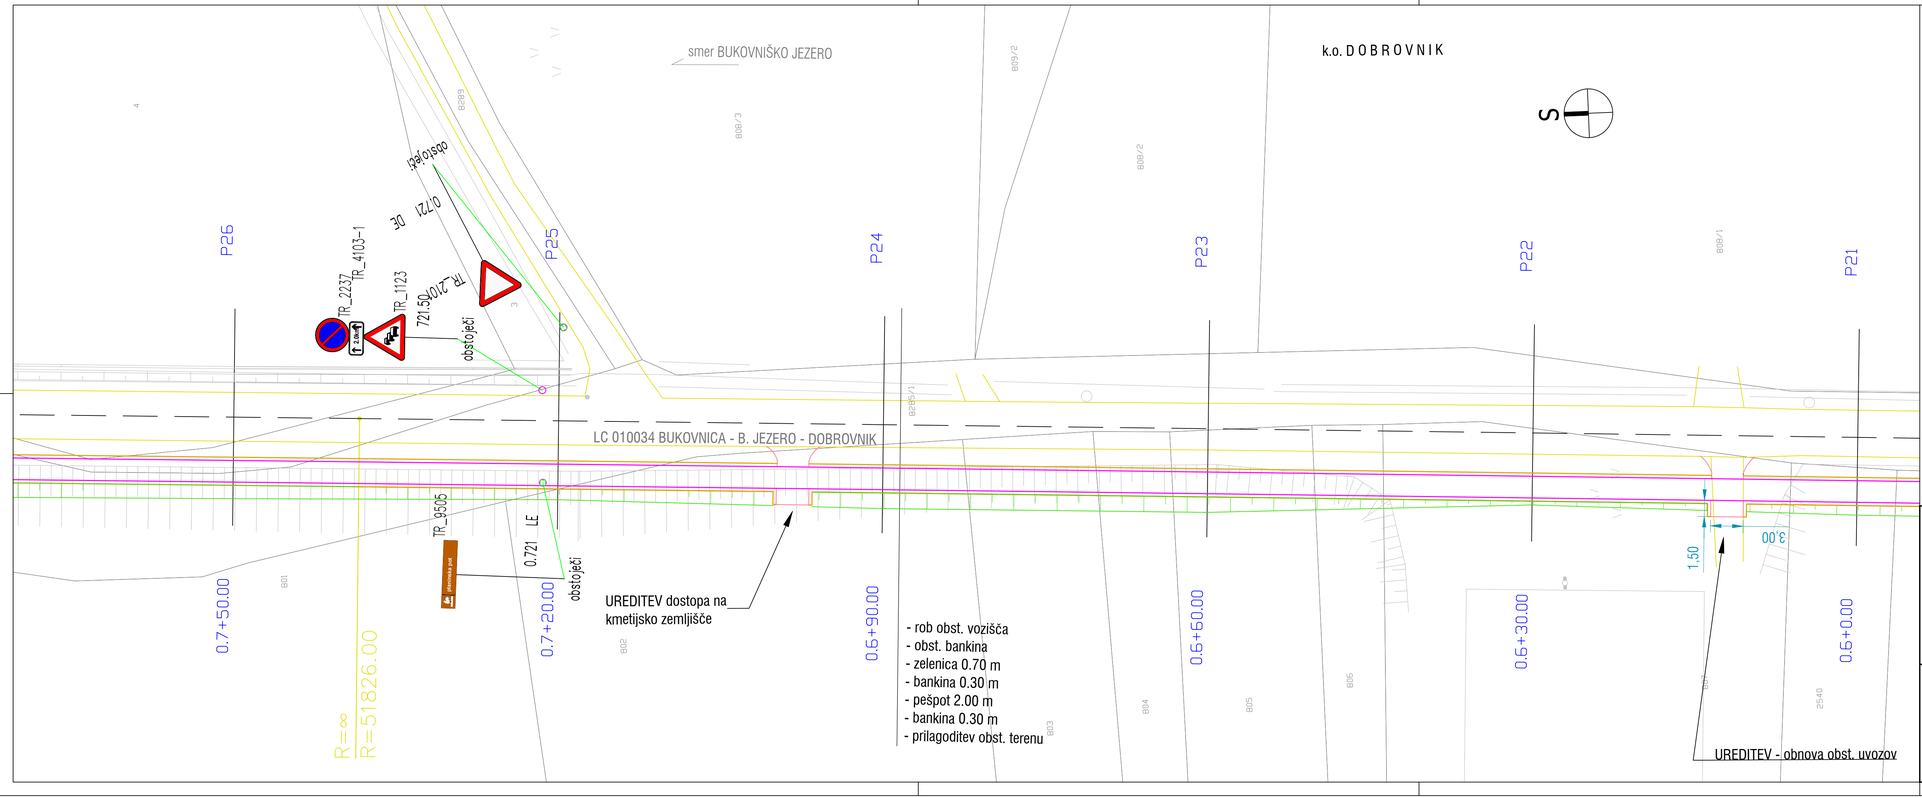

naročnik:	OBČINA DOBROVNIK Dobrovnik - Dobronak 297, 9223 Dobrovnik/Dobronak
izvajalec:	BM BIRO Bojan Mavri, s.p. Šolska pot 30, 2241 Spodnji Duplek
podizvajalec:	
Lokacija:	Občina Dobrovnik
projekt:	UREDITEV PEŠPOTI NA RELACIJI DOBROVNIK - BUK. JEZERO 2 - NAČRT GRADBENIŠTVA
vsebina/naslov risbe:	UREDITVENA SITUACIJA S PROMETNO UREDITVIJO

	ime in priimek	št. številka	podpis
vodja projekta	B. MAVRI dig	G-0490	
odg. projektant	B. MAVRI dig	G-0490	
izdelal	Nejc Marič,dig (UN)		

št. projekta:	PD-8/23	datum:	Marec 2023
št. načrta:	PD-8/23-PO	dopolnitev:	
faza:	IZP	merilo:	1:250
avtor risbe:		št. priloge:	2.5

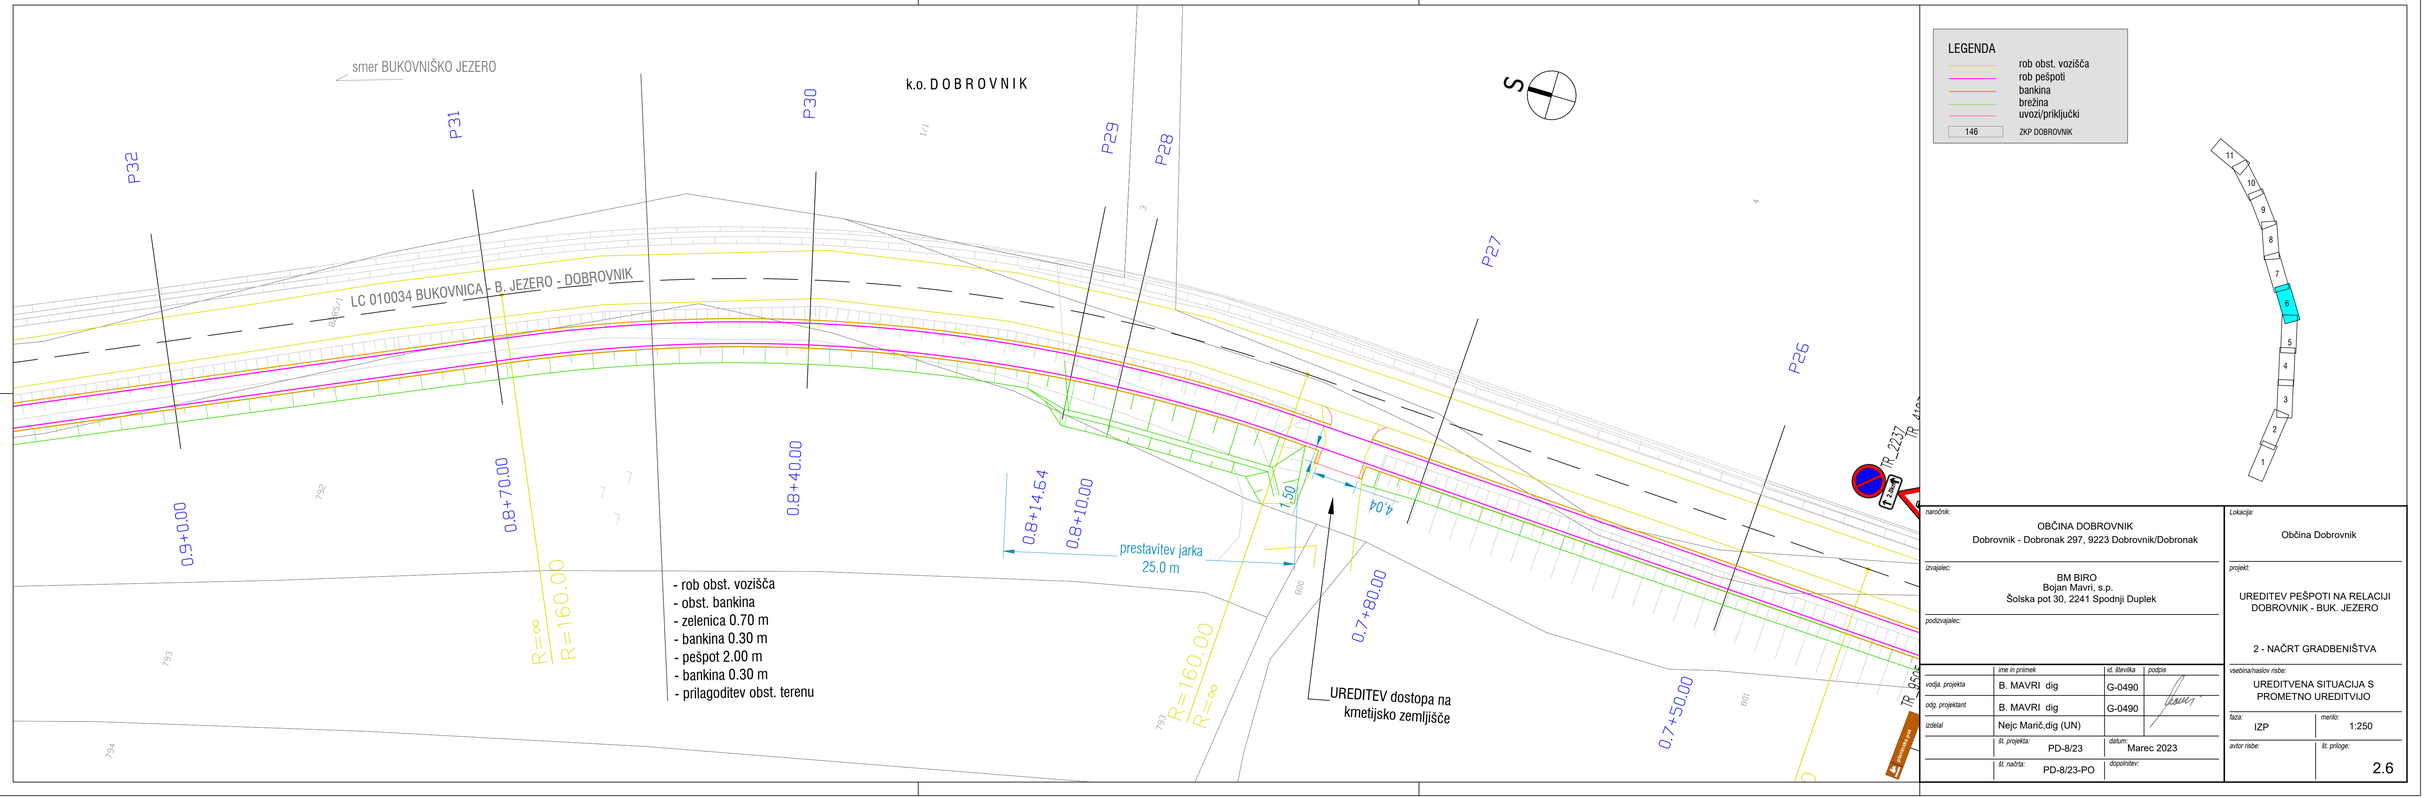

naročnik:
OBČINA DOBROVNIK
Dobrovnik - Dobronak 297, 9223 Dobrovnik/Dobronak

izvajalec:
BM BIRO
Bojan Mavri, s.p.
Šolska pot 30, 2241 Spodnji Duplek

podizvajalec:

	ime in priimek	št. številka	podpis
vodja projekta	B. MAVRI dig	G-0490	
odg. projektant	B. MAVRI dig	G-0490	
izdelal	Nejc Marič.dig (UN)		

št. projekta: PD-8/23
datum: Marec 2023
št. načrta: PD-8/23-PO
dopolnitev:

Lokacija:
Občina Dobrovnik


projekt:
UREDITEV PEŠPOTI NA RELACIJI
DOBROVNIK - BUK. JEZERO

2 - NAČRT GRADBENIŠTVA

vsebina/naslov risbe:
UREDITVENA SITUACIJA S
PROMETNO UREDITVIJO

faza: IZP
merilo: 1:250

avtor risbe:
št. priloge: 2.6

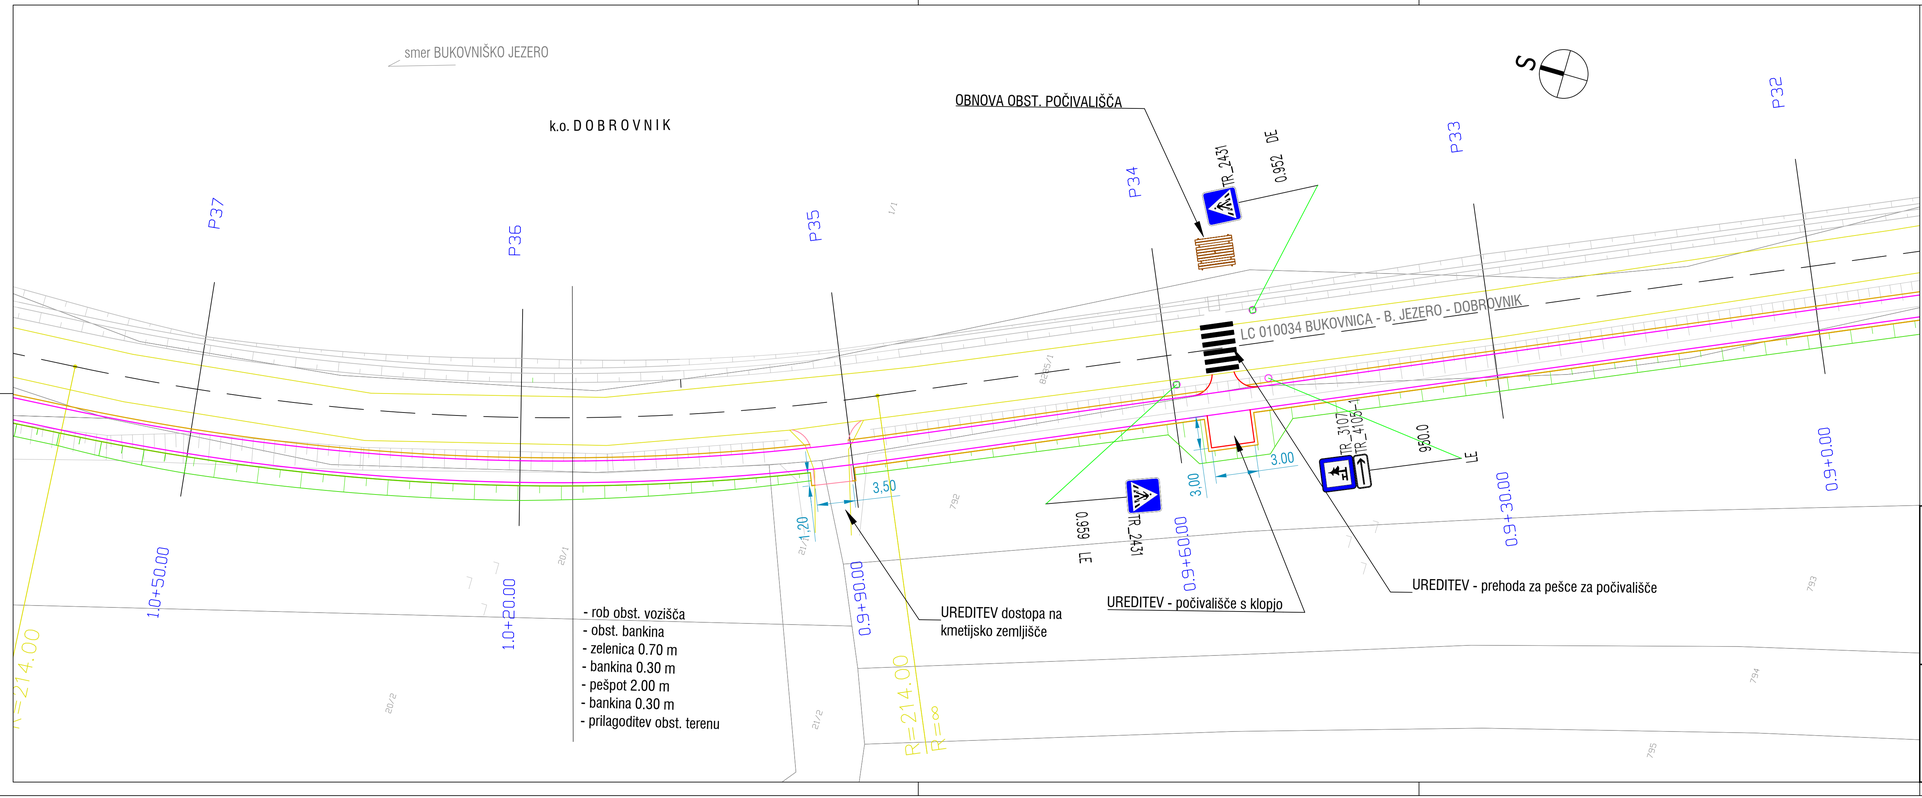


naročnik:	OBČINA DOBROVNIK Dobrovnik - Dobronak 297, 9223 Dobrovnik/Dobronak
izvajalec:	BM BIRO Bojan Mavri, s.p. Šolska pot 30, 2241 Spodnji Duplek
podizvajalec:	

	ime in priimek	št. številka	podpis
vodja projekta	B. MAVRI dig	G-0490	
odg. projektant	B. MAVRI dig	G-0490	
izdelal	Nejc Marič.dig (UN)		

št. projekta:	PD-8/23
št. načrta:	PD-8/23-PO
datum:	Marec 2023
dopolnitev:	


Lokacija:	Občina Dobrovnik
projekt:	UREDITEV PEŠPOTI NA RELACIJI DOBROVNIK - BUK. JEZERO
	2 - NAČRT GRADBENIŠTVA
vsebina/naslov risbe:	UREDITVENA SITUACIJA S PROMETNO UREDITVIJO
faza:	IZP
merilo:	1:250
avtor risbe:	
št. priloge:	2.7

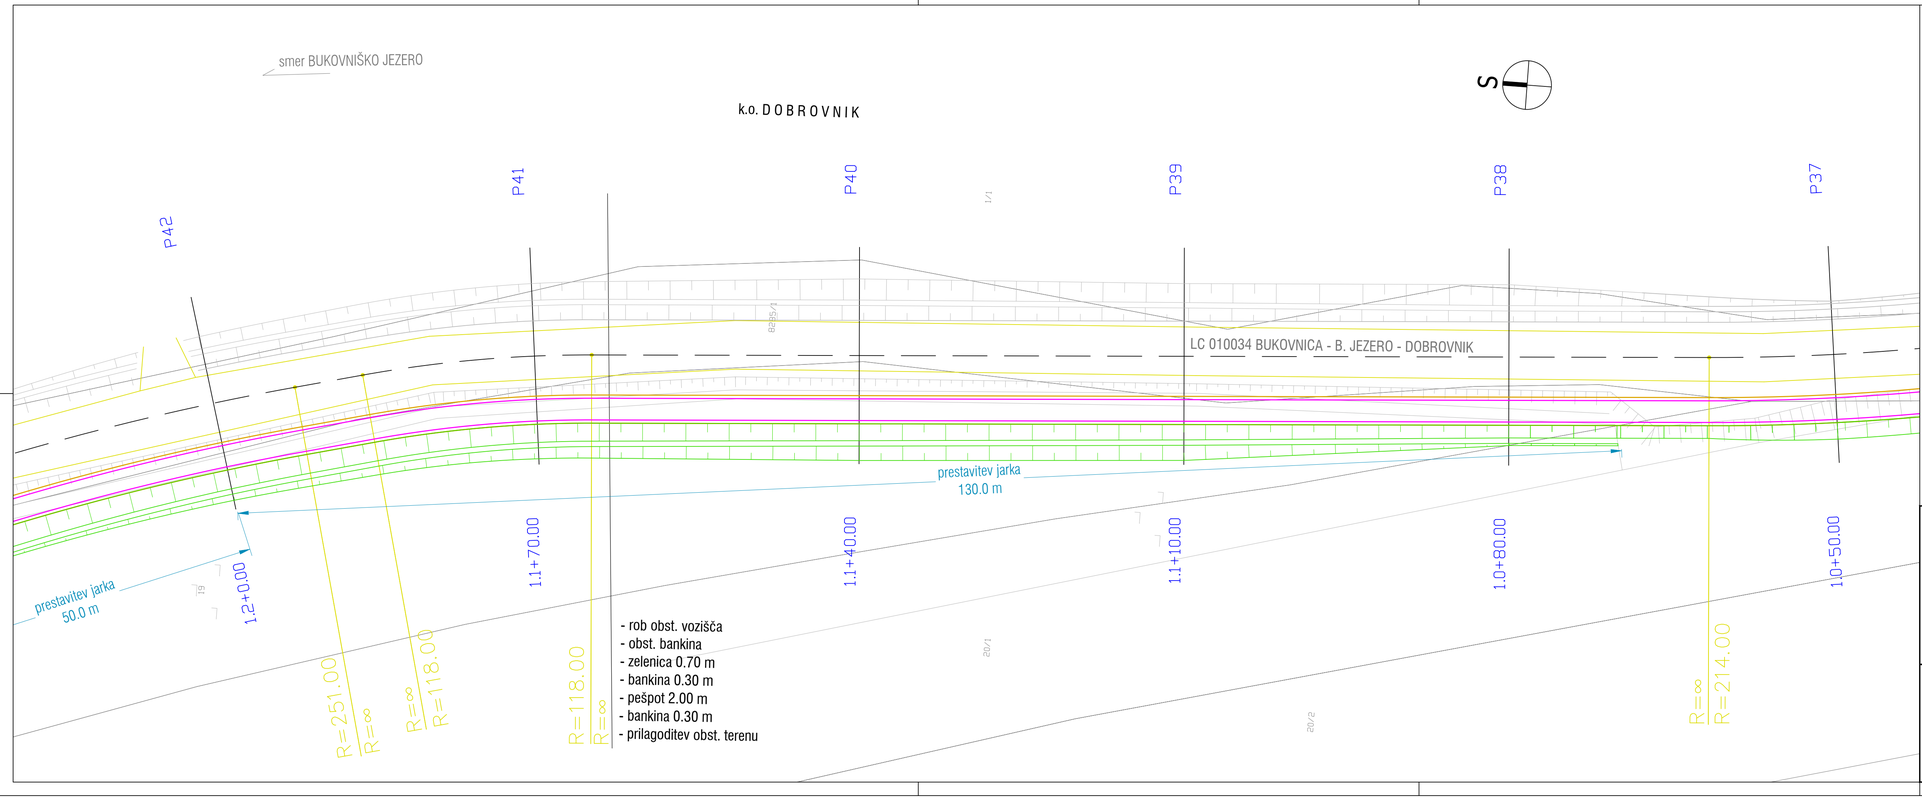

LEGENDA

- rob obst. vozišča
- rob pešpoti
- bankina
- brežina
- uvozi/priključki

146 ZKP DOBROVNIK

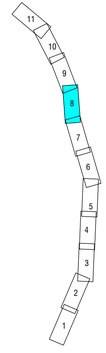

naročnik:
OBČINA DOBROVNIK
Dobrovnik - Dobronak 297, 9223 Dobrovnik/Dobronak

izvajalec:
BM BIRO
Bojan Mavri, s.p.
Šolska pot 30, 2241 Spodnji Duplek

podizvajalec:

	ime in priimek	št. številka	podpis
vodja projekta	B. MAVRI dig	G-0490	
odg. projektant	B. MAVRI dig	G-0490	
izdelal	Nejc Marič.dig (UN)		

št. projekta: PD-8/23
datum: Marec 2023
št. načrta: PD-8/23-PO
dopolnitev:

Lokacija:
Občina Dobrovnik


projekt:
UREDITEV PEŠPOTI NA RELACIJI DOBROVNIK - BUK. JEZERO

2 - NAČRT GRADBENIŠTVA

vsebina/naslov risbe:
UREDITVENA SITUACIJA S PROMETNO UREDITVIJO

faza: IZP
merilo: 1:250


avtor risbe:
št. priloge: 2.8

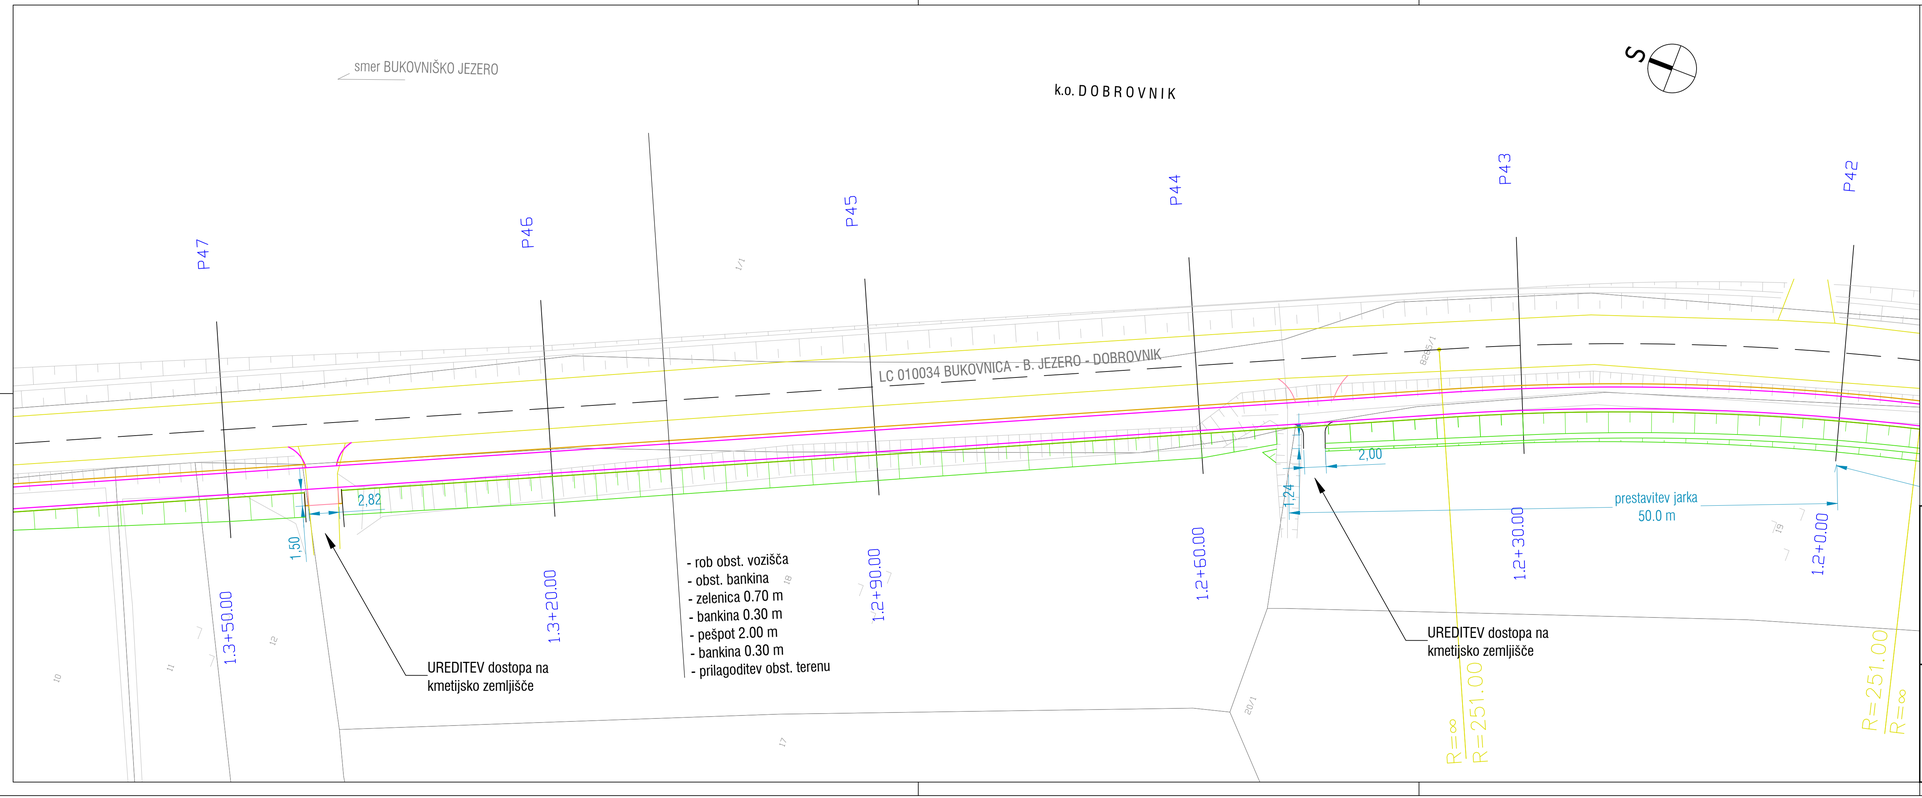

LEGENDA

- rob obst. vozišča
- rob pešpoti
- bankina
- brežina
- uvozi/priključki

146 ZKP DOBROVNIK

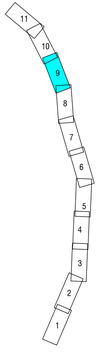

naročnik:
OBČINA DOBROVNIK
Dobrovnik - Dobronak 297, 9223 Dobrovnik/Dobronak

izvajalec:
BM BIRO
Bojan Mavri, s.p.
Šolska pot 30, 2241 Spodnji Duplek

podizvajalec:

	ime in priimek	št. številka	podpis
vodja projekta	B. MAVRI dig	G-0490	
odg. projektant	B. MAVRI dig	G-0490	
izdelal	Nejc Marič,dig (UN)		

št. projekta: PD-8/23
datum: Marec 2023
št. načrta: PD-8/23-PO
dopolnitev:

Lokacija:
Občina Dobrovnik


projekt:
UREDITEV PEŠPOTI NA RELACIJI DOBROVNIK - BUK. JEZERO

2 - NAČRT GRADBENIŠTVA

vsebina/naslov risbe:
UREDITVENA SITUACIJA S PROMETNO UREDITVIJO


faza: IZP
merilo: 1:250

avtor risbe:
št. priloge: 2.9

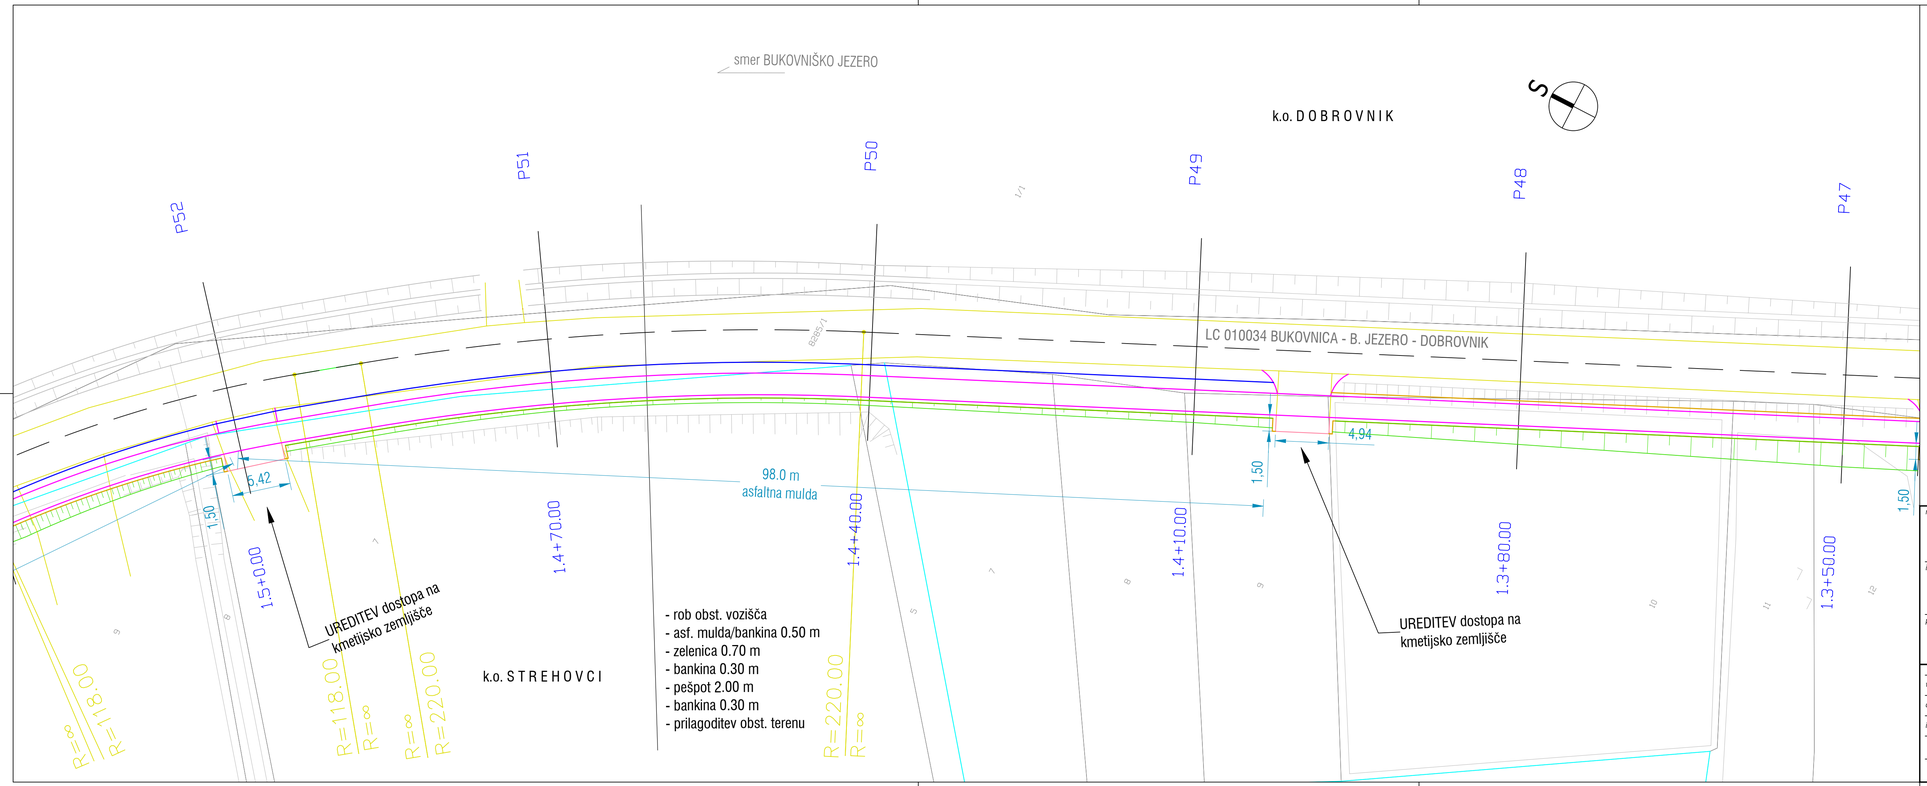

LEGENDA

- rob obst. vozišča
- rob pešpoti
- bankina
- brežina
- uvozi/priključki
- 146 ZKP DOBROVNIK
- 147 ZKP STREHOVCI
- meja k.o.

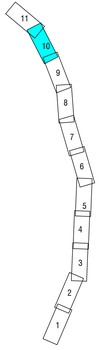

naročnik:
OBČINA DOBROVNIK
Dobrovnik - Dobronak 297, 9223 Dobrovnik/Dobronak

izvajalec:
BM BIRO
Bojan Mavri, s.p.
Šolska pot 30, 2241 Spodnji Duplek

podizvajalec:

	ime in priimek	št. številka	podpis
vodja projekta	B. MAVRI dig	G-0490	
odg. projektant	B. MAVRI dig	G-0490	
izdelal	Nejc Marič,dig (UN)		

št. projekta: PD-8/23
datum: Marec 2023
št. načrta: PD-8/23-PO
dopolnitev:

Lokacija:
Občina Dobrovnik


projekt:
UREDITEV PEŠPOTI NA RELACIJI DOBROVNIK - BUK. JEZERO

2 - NAČRT GRADBENIŠTVA

vsebina/naslov risbe:
UREDITVENA SITUACIJA S PROMETNO UREDITVIJO

faza: IZP
merilo: 1:250

avtor risbe:
št. priloge: 2.10

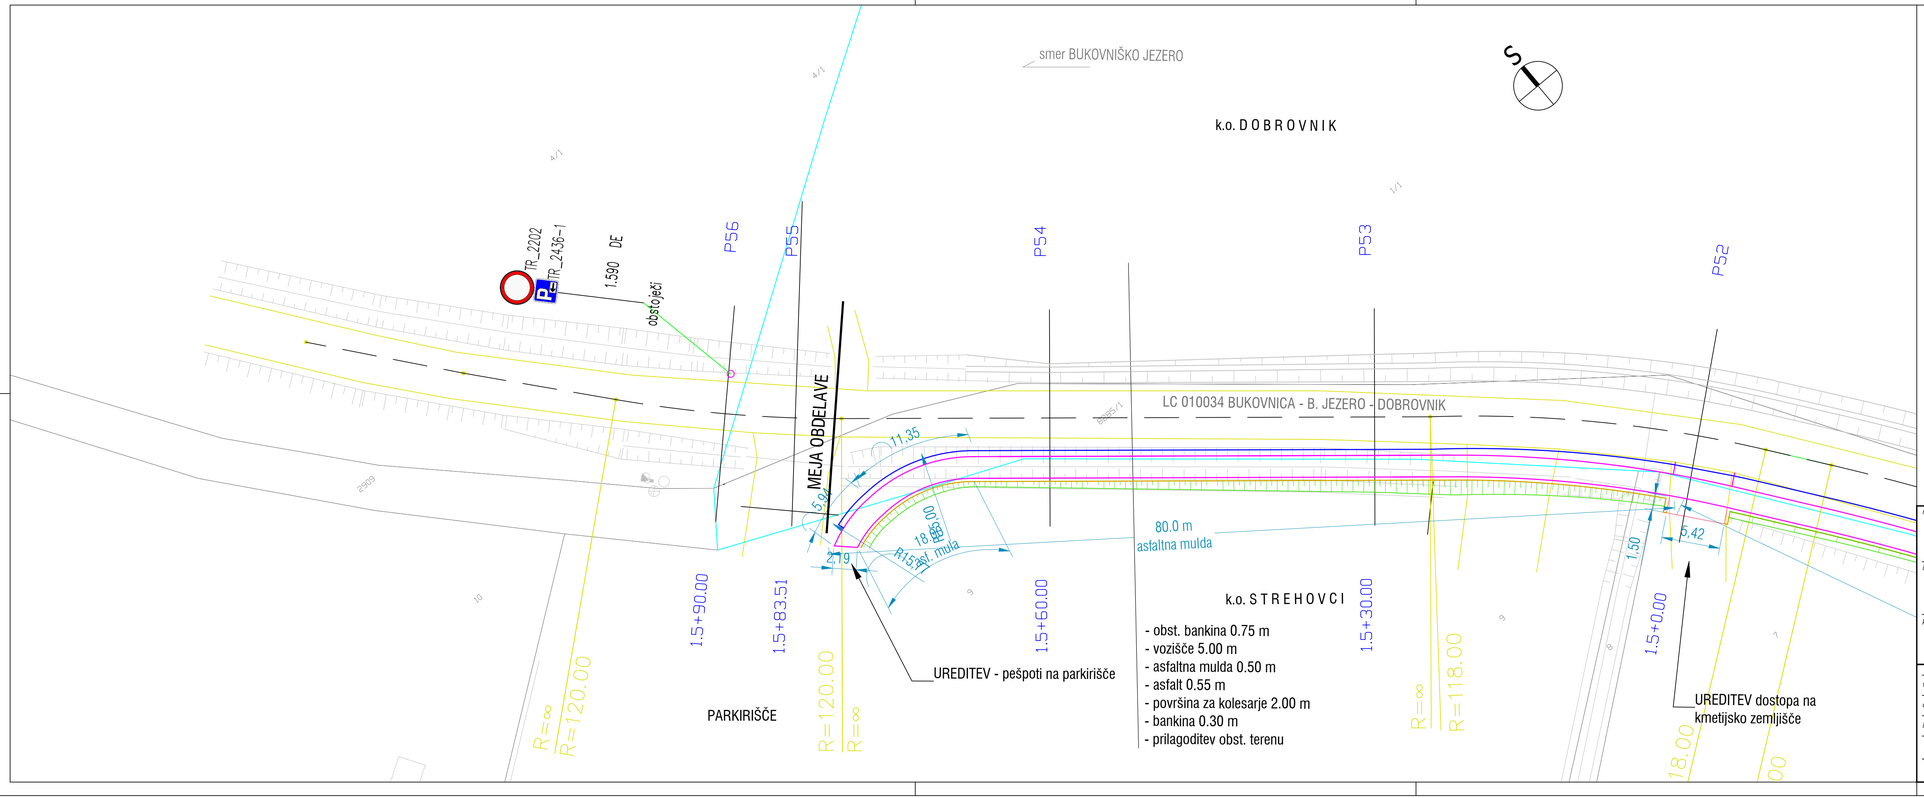

naročnik:
OBČINA DOBROVNIK
Dobrovnik - Dobronak 297, 9223 Dobrovnik/Dobronak

izvajalec:
BM BIRO
Bojan Mavri, s.p.
Šolska pot 30, 2241 Spodnji Duplek

podizvajalec:

	ime in priimek	št. številka	podpis
vodja projekta	B. MAVRI dig	G-0490	
odg. projektant	B. MAVRI dig	G-0490	
izdelal	Nejc Marič,dig (UN)		

št. projekta: PD-8/23
datum: Marec 2023
št. načrta: PD-8/23-PO
dopolnitev:

Lokacija:
Občina Dobrovnik

projekt:
UREDITEV PEŠPOTI NA RELACIJI DOBROVNIK - BUK. JEZERO

2 - NAČRT GRADBENIŠTVA

vsebina/naslov risbe:
UREDITVENA SITUACIJA S PROMETNO UREDITVIJO


faza: IZP
merilo: 1:250


avtor risbe:
št. priloge: 2.11

DOBROVNIK

BUK. JEZERU

LC 050042
LC 010034 BUKOVNICA - B. JEZERO - DOBROVNIK

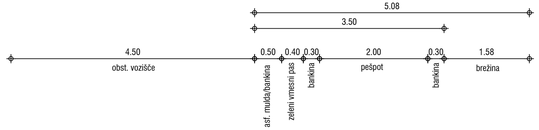

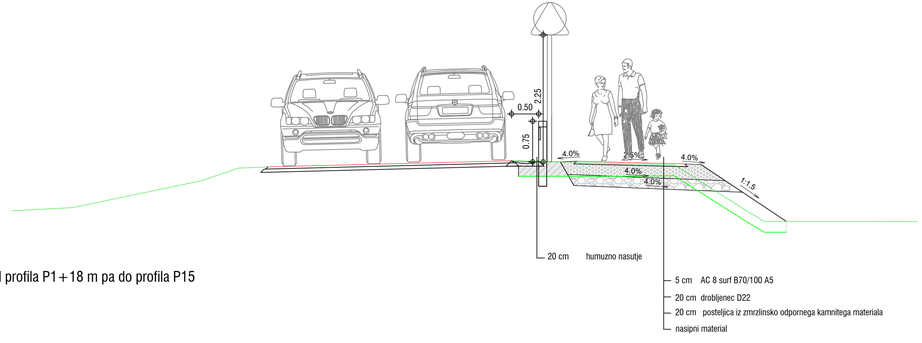



od profila P1+18 m pa do profila P15

DOBROVNIK

BUK. JEZERU

LC 050042
LC 010034 BUKOVNICA - B. JEZERO - DOBROVNIK

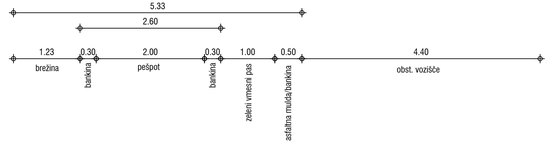

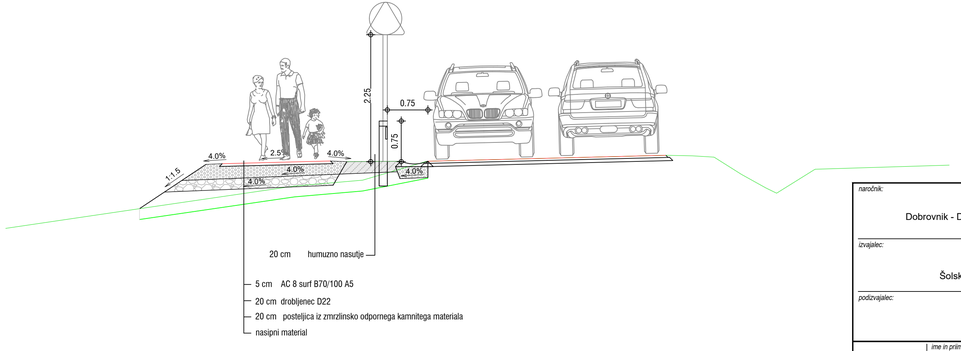

od profila P15 pa do profila P54+15m

naročnik:

OBČINA DOBROVNIK
Dobrovnik - Dobronak 297, 9223 Dobrovnik/Dobronak

izvajalec:

BM BIRO
Bojan Mavri, s.p.
Šolska pot 30, 2241 Spodnji Duplek

podizvajalec:

	ime in priimek	*št. štev.*	*podpis*
vodja projekta	B. MAVRI dig	G-0490	
odg. projektant	B. MAVRI dig	G-0490	
izdelal	Nejc Marič,dig (UN)		

št. projekta: PD-8/23
datum: Marec 2023
št. načrta: PD-8/23-PO
dopolnitev:

Lokacija:

Občina Dobrovnik

projekt:


UREDITEV PEŠPOTI NA RELACIJI
DOBROVNIK - BUK. JEZERO

2 - NAČRT GRADBENIŠTVA

vsebina/naslov risbe:

KARAKTERISTIČNI
PREREZ

faza: IZP
merilo: 1:100
avtor risbe:
št. priloge: 3

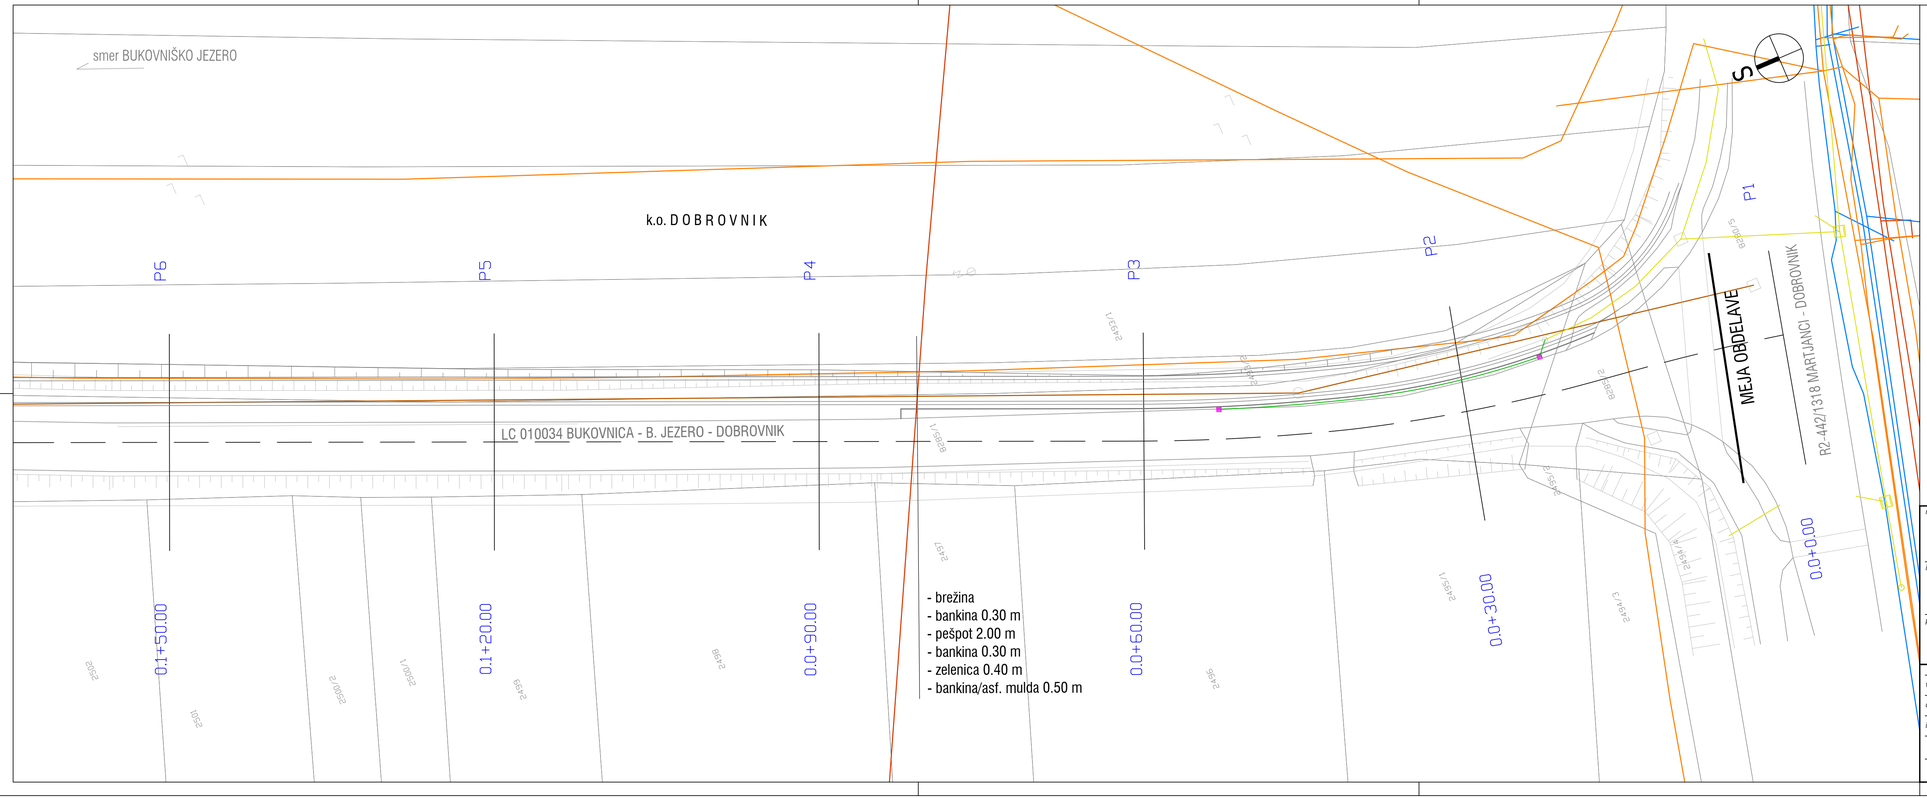


LEGENDA

- rob obst. vozišča
- rob pešpoti
- bankina
- brežina
- uvozi/priključki

146 ZKP DOBROVNIK

LEGENDA

obstoječi	KOMUNALNI VODI	predvideni
	elektronske komunikacije	
	elektrika	
	vodovod	
	meteorna kanalizacija	
	fekalna kanalizacija	
	peskolov	
	nov prepust oz. razširitev	

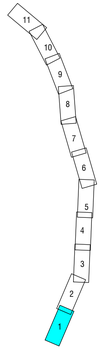

naročnik:

OBČINA DOBROVNIK
Dobrovnik - Dobronak 297, 9223 Dobrovnik/Dobronak

izvajalec:

BM BIRO
Bojan Mavri, s.p.
Šolska pot 30, 2241 Spodnji Duplek

podizvajalec:

	ime in priimek	*št. štev.*	*podpis*
vodja. projekta	B. MAVRI dig	G-0490	
odg. projektant	B. MAVRI dig	G-0490	
izdelal	Nejc Marič,dig (UN)		

št. projekta: PD-8/23 | *datum:* Marec 2023

št. načrta: PD-8/23-PO | *dopolnitev:*

Lokacija:

Občina Dobrovnik

projekt:

UREDITEV PEŠPOTI NA RELACIJI
DOBROVNIK - BUK. JEZERO


2 - NAČRT GRADBENIŠTVA


vsebina/naslov risbe:

ZBIRNA KOMUNALNA
SITUACIJA

faza: IZP | *merilo:* 1:250

avtor risbe: | *št. priloge:* 4.1

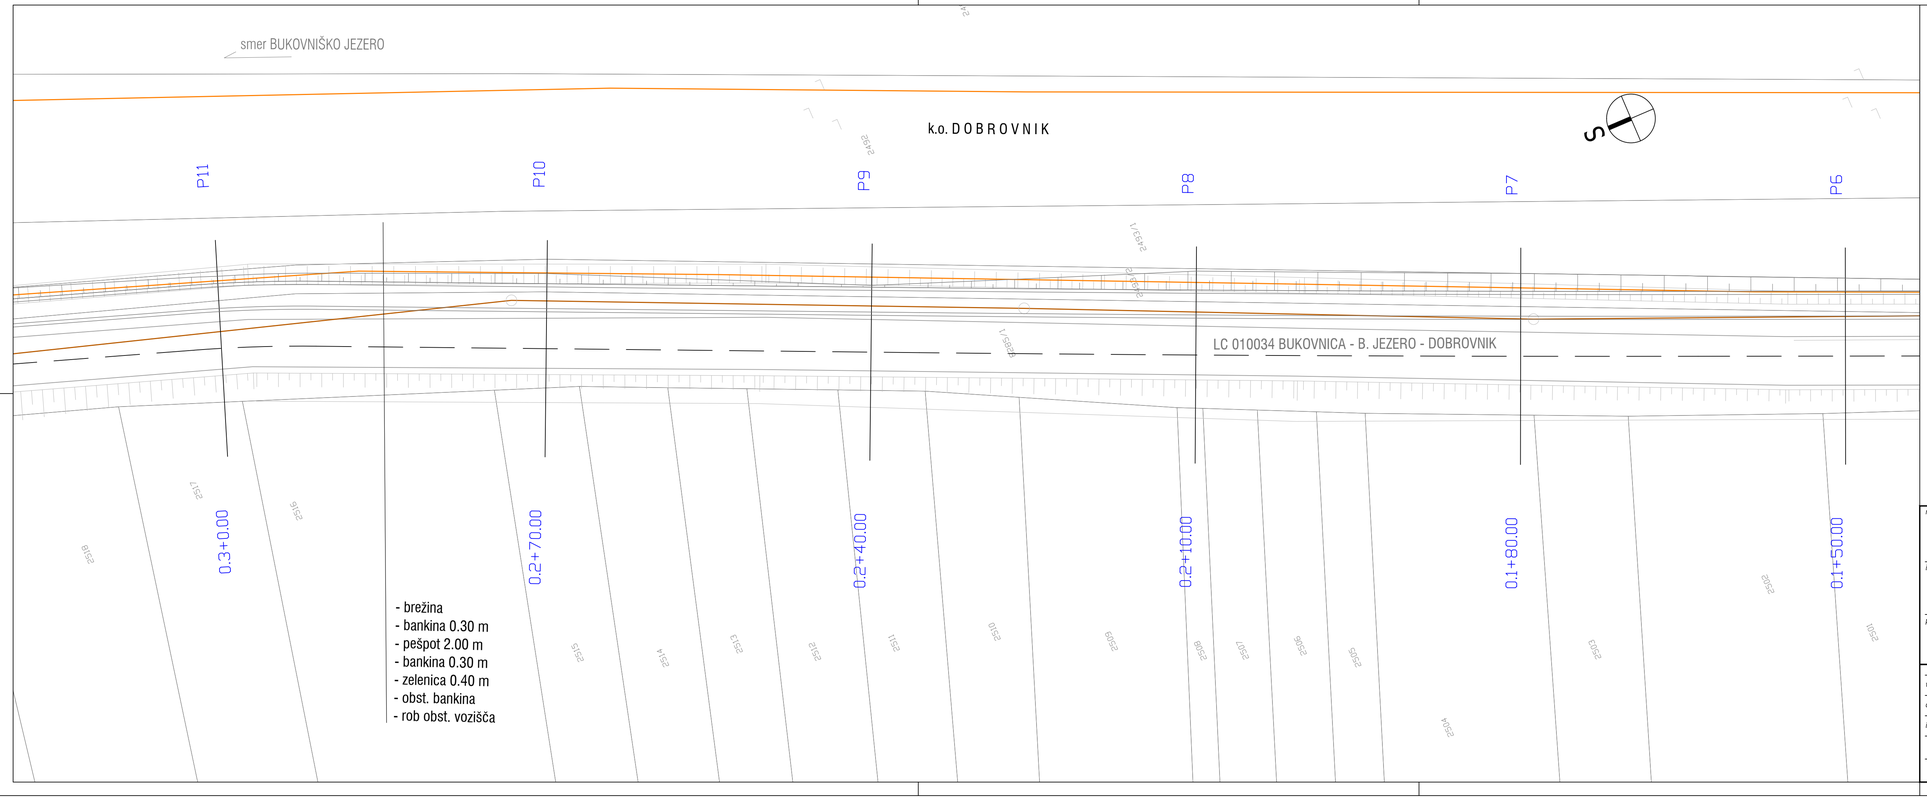

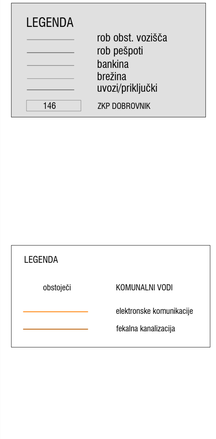

naročnik:
OBČINA DOBROVNIK
Dobrovnik - Dobronak 297, 9223 Dobrovnik/Dobronak

izvajalec:
BM BIRO
Bojan Mavri, s.p.
Šolska pot 30, 2241 Spodnji Duplek

podizvajalec:

	ime in priimek	št. številka	podpis
vodja. projekta	B. MAVRI dig	G-0490	
odg. projektant	B. MAVRI dig	G-0490	
izdelal	Nejc Marič.dig (UN)		

št. projekta: PD-8/23
datum: Marec 2023
št. načrta: PD-8/23-PO
dopolnitev:


Lokacija:
Občina Dobrovnik

projekt:
UREDITEV PEŠPOTI NA RELACIJI DOBROVNIK - BUK. JEZERO

2 - NAČRT GRADBENIŠTVA

vsebina/naslov risbe:
ZBIRNA KOMUNALNA SITUACIJA


faza: IZP
merilo: 1:250
avtor risbe:
št. priloge: 4.2

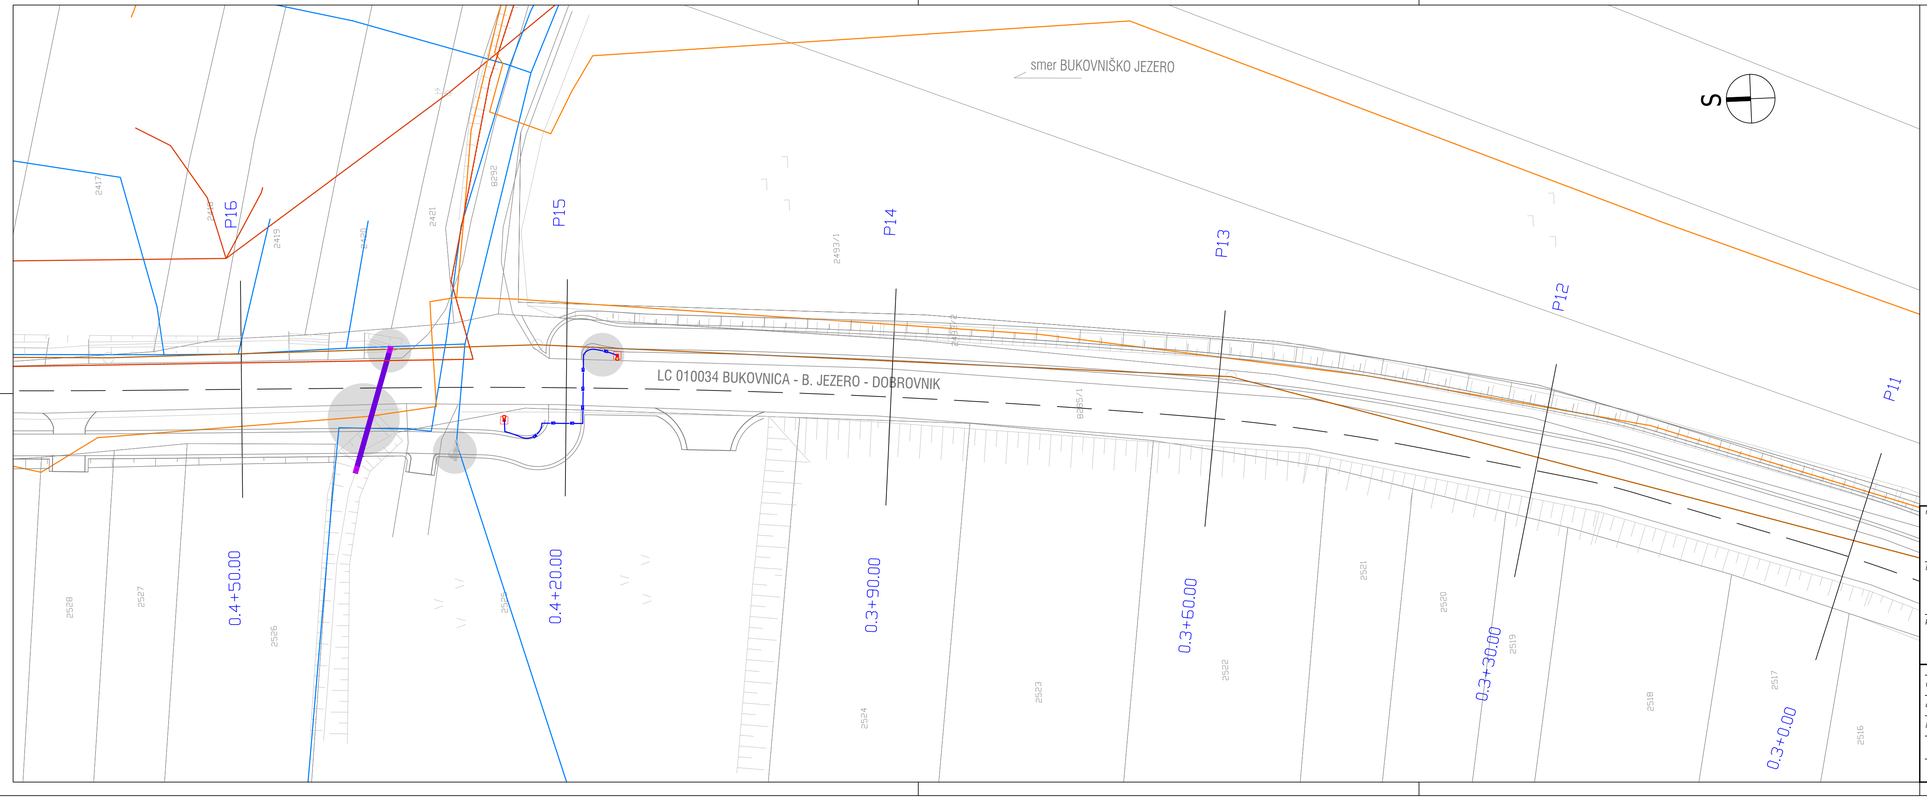

S

LEGENDA

- rob obst. vozišča
- rob pešpoti
- bankina
- brežina
- uvozi/priključki
- 146 ZKP DOBROVNIK

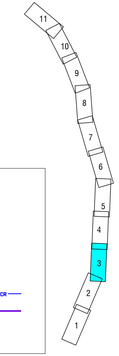

LEGENDA

obstoječi	KOMUNALNI VODI	predvideni
	elektronske komunikacije	
	elektrika	
	vodovod	
	fekalna kanalizacija	
	javna razsvetljava	
	nov prepust oz. razširitev	
	območja križanj	

naročnik:

OBČINA DOBROVNIK
Dobrovnik - Dobronak 297, 9223 Dobrovnik/Dobronak

izvajalec:

BM BIRO
Bojan Mavri, s.p.
Šolska pot 30, 2241 Spodnji Duplek

podizvajalec:

	ime in priimek	št. številka	podpis
vodja projekta	B. MAVRI dig	G-0490	
odg. projektant	B. MAVRI dig	G-0490	
izdelal	Nejc Marič,dig (UN)		

št. projekta: PD-8/23
datum: Marec 2023
št. načrta: PD-8/23-PO
dopolnitev:

Lokacija:

Občina Dobrovnik

projekt:


UREDITEV PEŠPOTI NA RELACIJI
DOBROVNIK - BUK. JEZERO

2 - NAČRT GRADBENIŠTVA

vsebina/naslov risbe:

ZBIRNA KOMUNALNA
SITUACIJA

faza: IZP
merilo: 1:250
avtor risbe:
št. priloge: 4.3

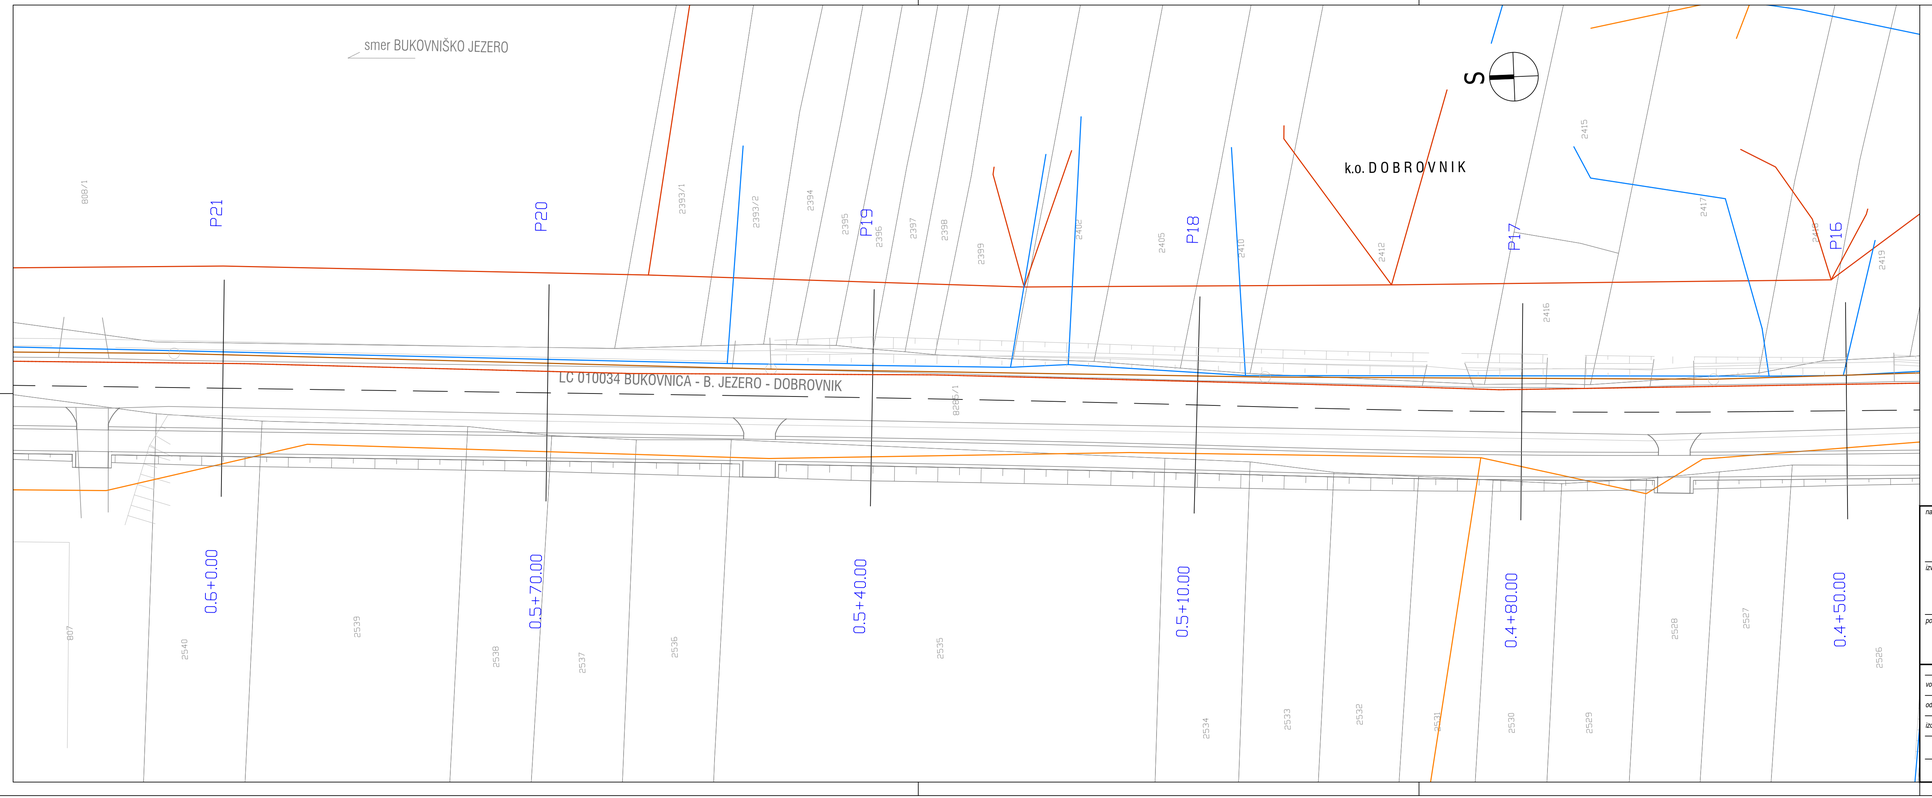


LEGENDA

- rob obst. vozišča
- rob pešpoti
- bankina
- brežina
- uvozi/priključki
- 146 ZKP DOBROVNIK

LEGENDA

obstoječi — KOMUNALNI VODI

- elektronske komunikacije
- elektrika
- vodovod
- fekalna kanalizacija

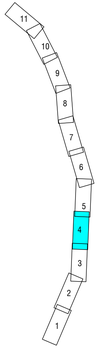

naročnik:

OBČINA DOBROVNIK
Dobrovnik - Dobronak 297, 9223 Dobrovnik/Dobronak

izvajalec:

BM BIRO
Bojan Mavri, s.p.
Šolska pot 30, 2241 Spodnji Duplek

podizvajalec:

	ime in priimek	št. številka	podpis
vodja projekta	B. MAVRI dig	G-0490	
odg. projektant	B. MAVRI dig	G-0490	
izdelal	Nejc Marič,dig (UN)		

št. projekta: PD-8/23
datum: Marec 2023
št. načrta: PD-8/23-PO
dopolnitev:

Lokacija:

Občina Dobrovnik

projekt:

UREDITEV PEŠPOTI NA RELACIJI
DOBROVNIK - BUK. JEZERO


2 - NAČRT GRADBENIŠTVA

vsebina/naslov risbe:

ZBIRNA KOMUNALNA
SITUACIJA

faza: IZP
merilo: 1:250

avtor risbe:
št. priloge: 4.4

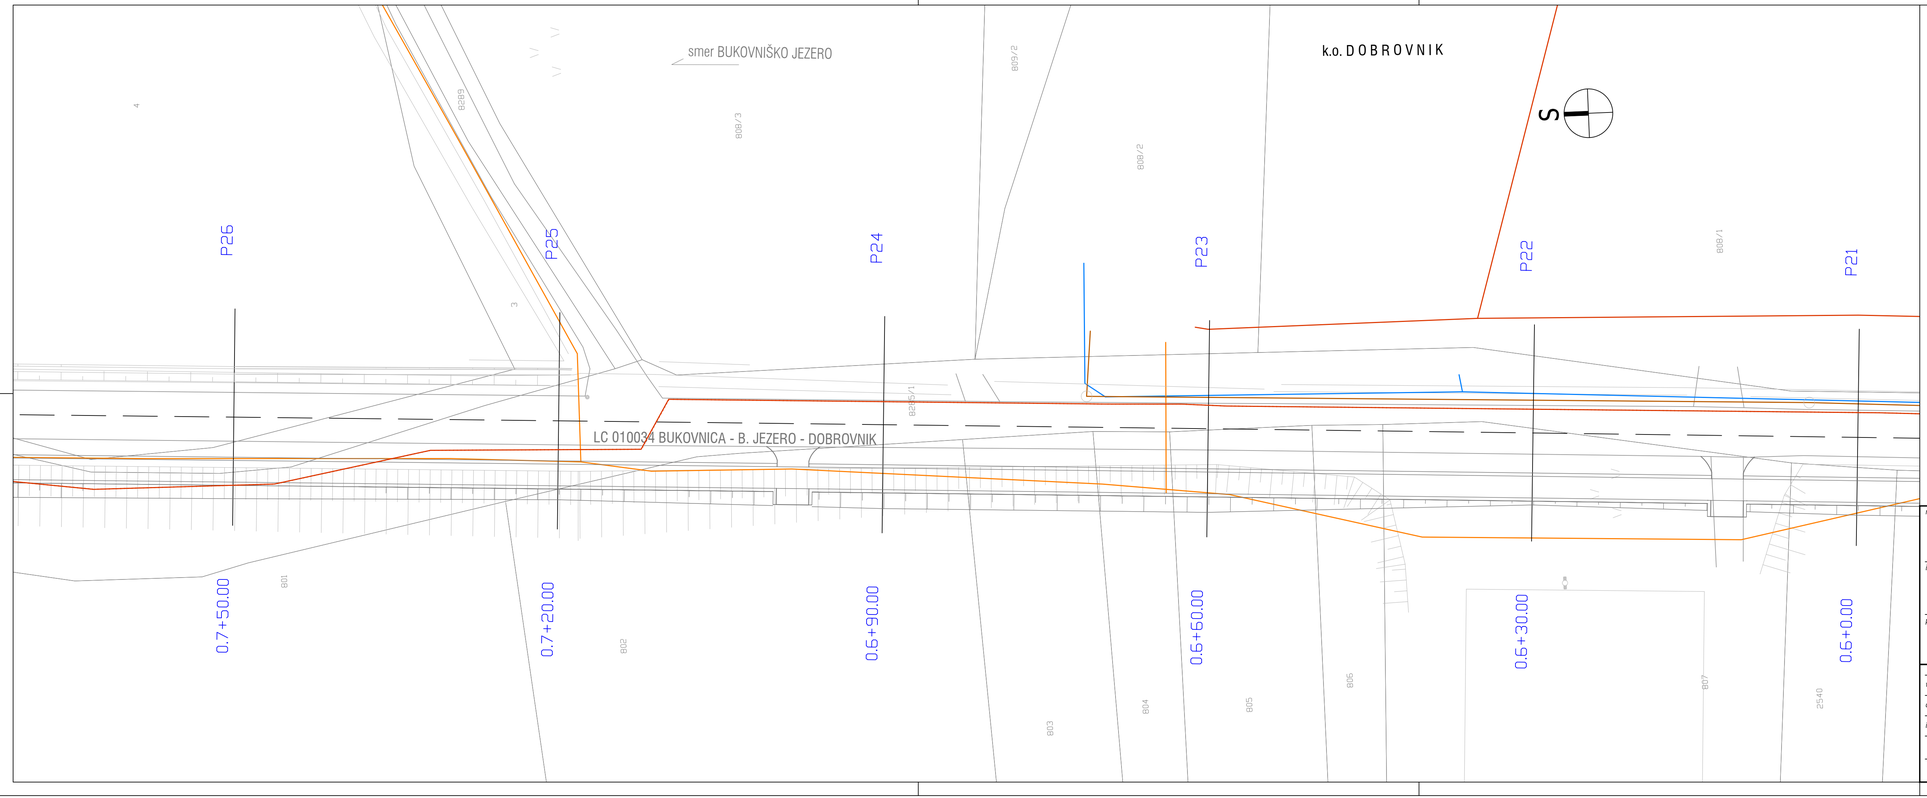


LEGENDA

- rob obst. vozišča
- rob pešpoti
- bankina
- brežina
- uvozi/priključki
- 146 ZKP DOBROVNIK

LEGENDA

obstoječi	KOMUNALNI VODI
	elektronske komunikacije
	elektrika
	vodovod
	fekalna kanalizacija

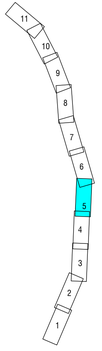

naročnik:

OBČINA DOBROVNIK
Dobrovnik - Dobronak 297, 9223 Dobrovnik/Dobronak

izvajalec:

BM BIRO
Bojan Mavri, s.p.
Šolska pot 30, 2241 Spodnji Duplek

podizvajalec:

	ime in priimek	*št. štev.*	*podpis*
vodja. projekta	B. MAVRI dig	G-0490	
odg. projektant	B. MAVRI dig	G-0490	
izdelal	Nejc Marič.dig (UN)		

št. projekta: PD-8/23 *datum:* Marec 2023

št. načrta: PD-8/23-PO *dopolnitev:*

Lokacija:

Občina Dobrovnik

projekt:

UREDITEV PEŠPOTI NA RELACIJI
DOBROVNIK - BUK. JEZERO


2 - NAČRT GRADBENIŠTVA

vsebina/naslov risbe:

ZBIRNA KOMUNALNA
SITUACIJA

faza:	*merilo:*
IZP	1:250

avtor risbe: *št. priloge:* 4.5

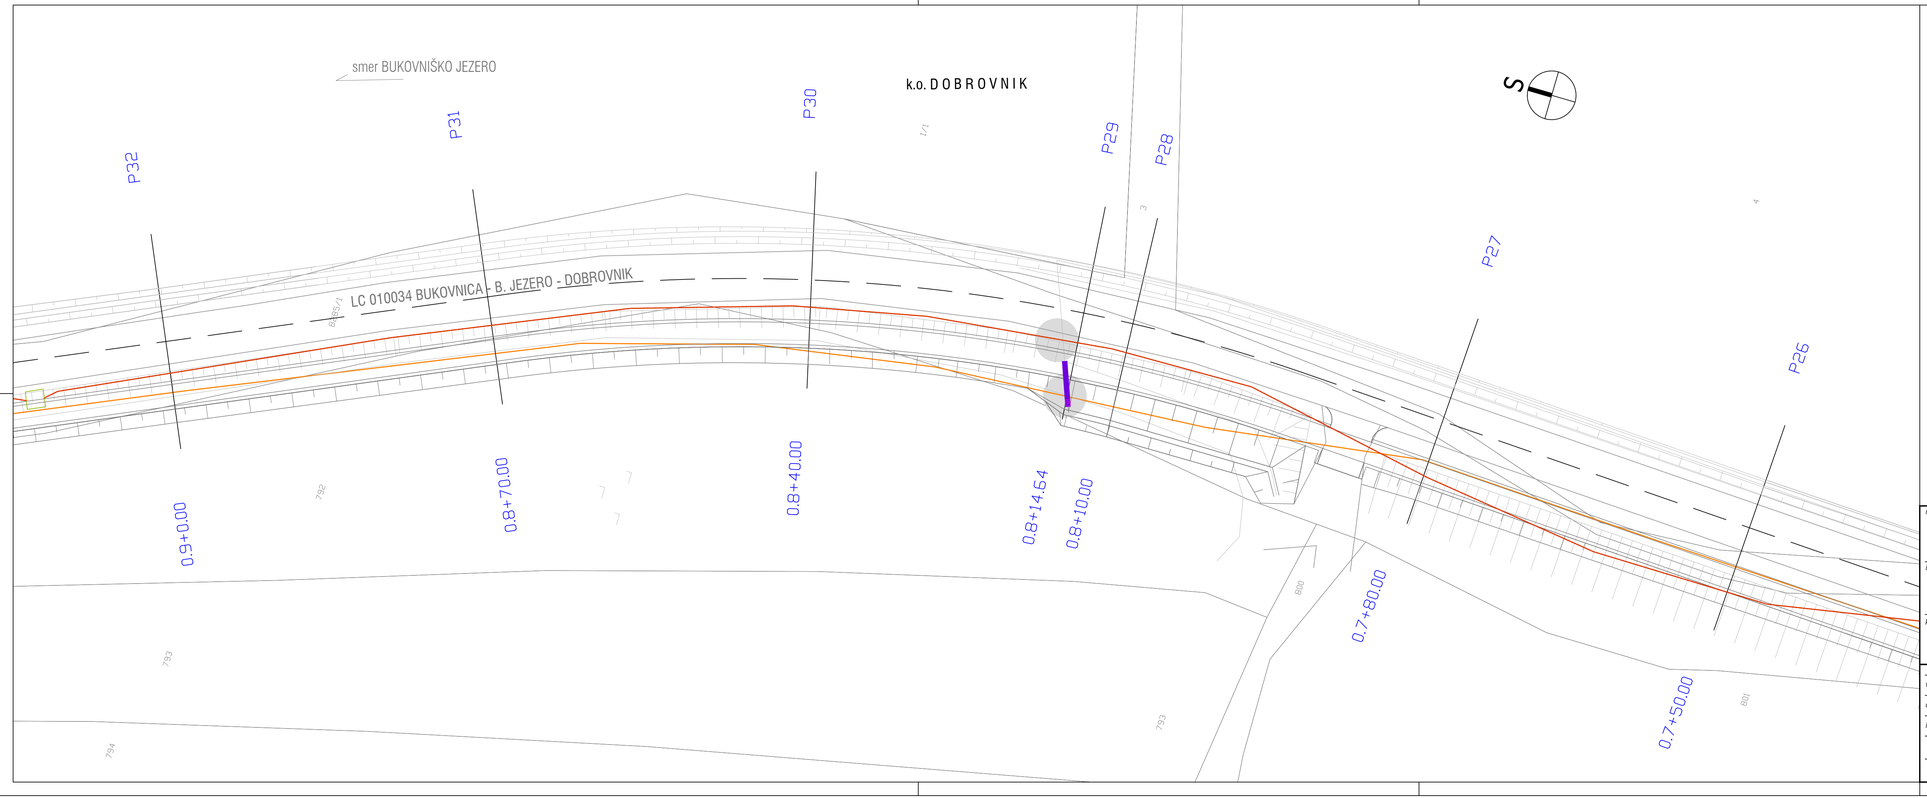


LEGENDA

- rob obst. vozišča
- rob pešpoti
- bankina
- brežina
- uvozi/priključki
- 146 ZKP DOBROVNIK

LEGENDA

obstoječi	KOMUNALNI VODI	predvideni
	elektronske komunikacije	
	elektrika	
	nov prepust oz. razširitev	
	območja križanj	

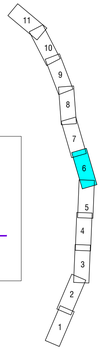

naročnik:

OBČINA DOBROVNIK
Dobrovnik - Dobronak 297, 9223 Dobrovnik/Dobronak

izvajalec:

BM BIRO
Bojan Mavri, s.p.
Šolska pot 30, 2241 Spodnji Duplek

podizvajalec:

	ime in priimek	*št. štev.*	*podpis*
vodja projekta	B. MAVRI dig	G-0490	
odg. projektant	B. MAVRI dig	G-0490	
izdelal	Nejc Marič,dig (UN)		

št. projekta: PD-8/23

št. načrta: PD-8/23-PO

datum: Marec 2023

dopolnitev:

Lokacija:

Občina Dobrovnik

projekt:

UREDITEV PEŠPOTI NA RELACIJI
DOBROVNIK - BUK. JEZERO

2 - NAČRT GRADBENIŠTVA

vsebina/naslov risbe:


ZBIRNA KOMUNALNA
SITUACIJA

faza: IZP

merilo: 1:250


avtor risbe:

št. priloge: 4.6

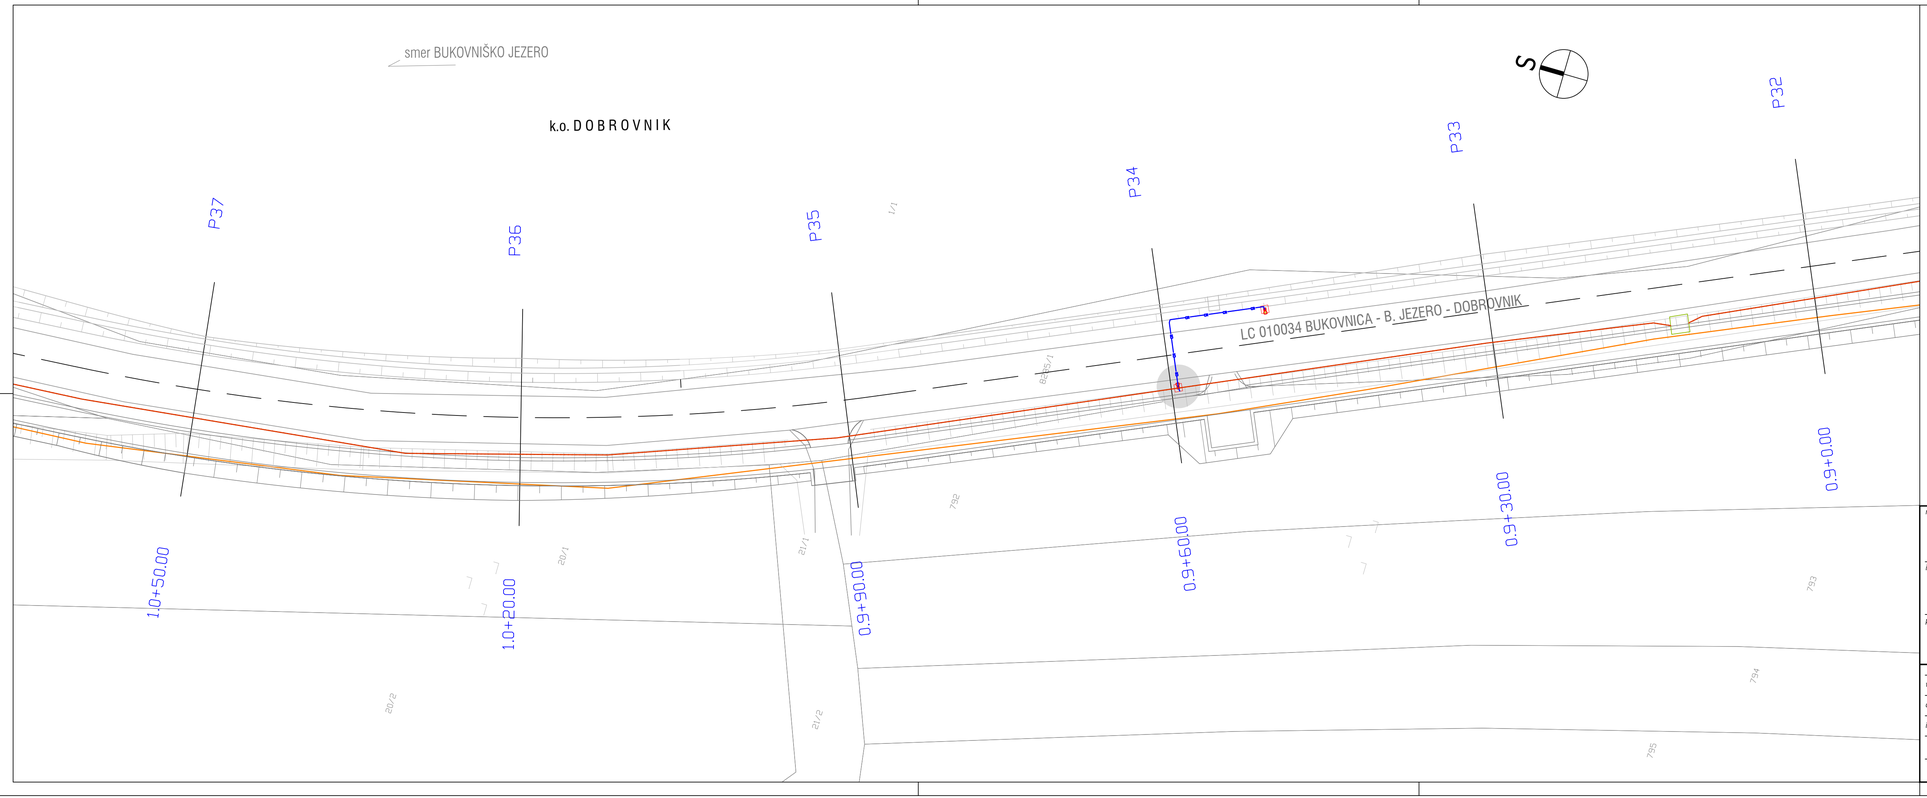

LEGENDA

- rob obst. vozišča
- rob pešpoti
- bankina
- brežina
- uvozi/priključki
- 146 ZKP DOBROVNIK

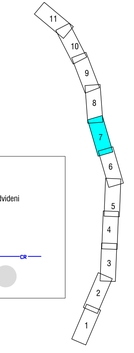

LEGENDA

obstoječi	KOMUNALNI VODI	predvideni
	elektronske komunikacije	
	elektrika	
	javna razsvetljava	
	območja križanj	

naročnik:

OBČINA DOBROVNIK
Dobrovnik - Dobronak 297, 9223 Dobrovnik/Dobronak

izvajalec:

BM BIRO
Bojan Mavri, s.p.
Šolska pot 30, 2241 Spodnji Duplek

podizvajalec:

	ime in priimek	št. številka	podpis
vodja projekta	B. MAVRI dig	G-0490	
odg. projektant	B. MAVRI dig	G-0490	
izdelal	Nejc Marič,dig (UN)		

št. projekta: PD-8/23
datum: Marec 2023
št. načrta: PD-8/23-PO
dopolnitev:

Lokacija:

Občina Dobrovnik

projekt:

UREDITEV PEŠPOTI NA RELACIJI
DOBROVNIK - BUK. JEZERO


2 - NAČRT GRADBENIŠTVA

vsebina/naslov risbe:

ZBIRNA KOMUNALNA
SITUACIJA

faza: IZP
merilo: 1:250

avtor risbe:
št. priloge: 4.7

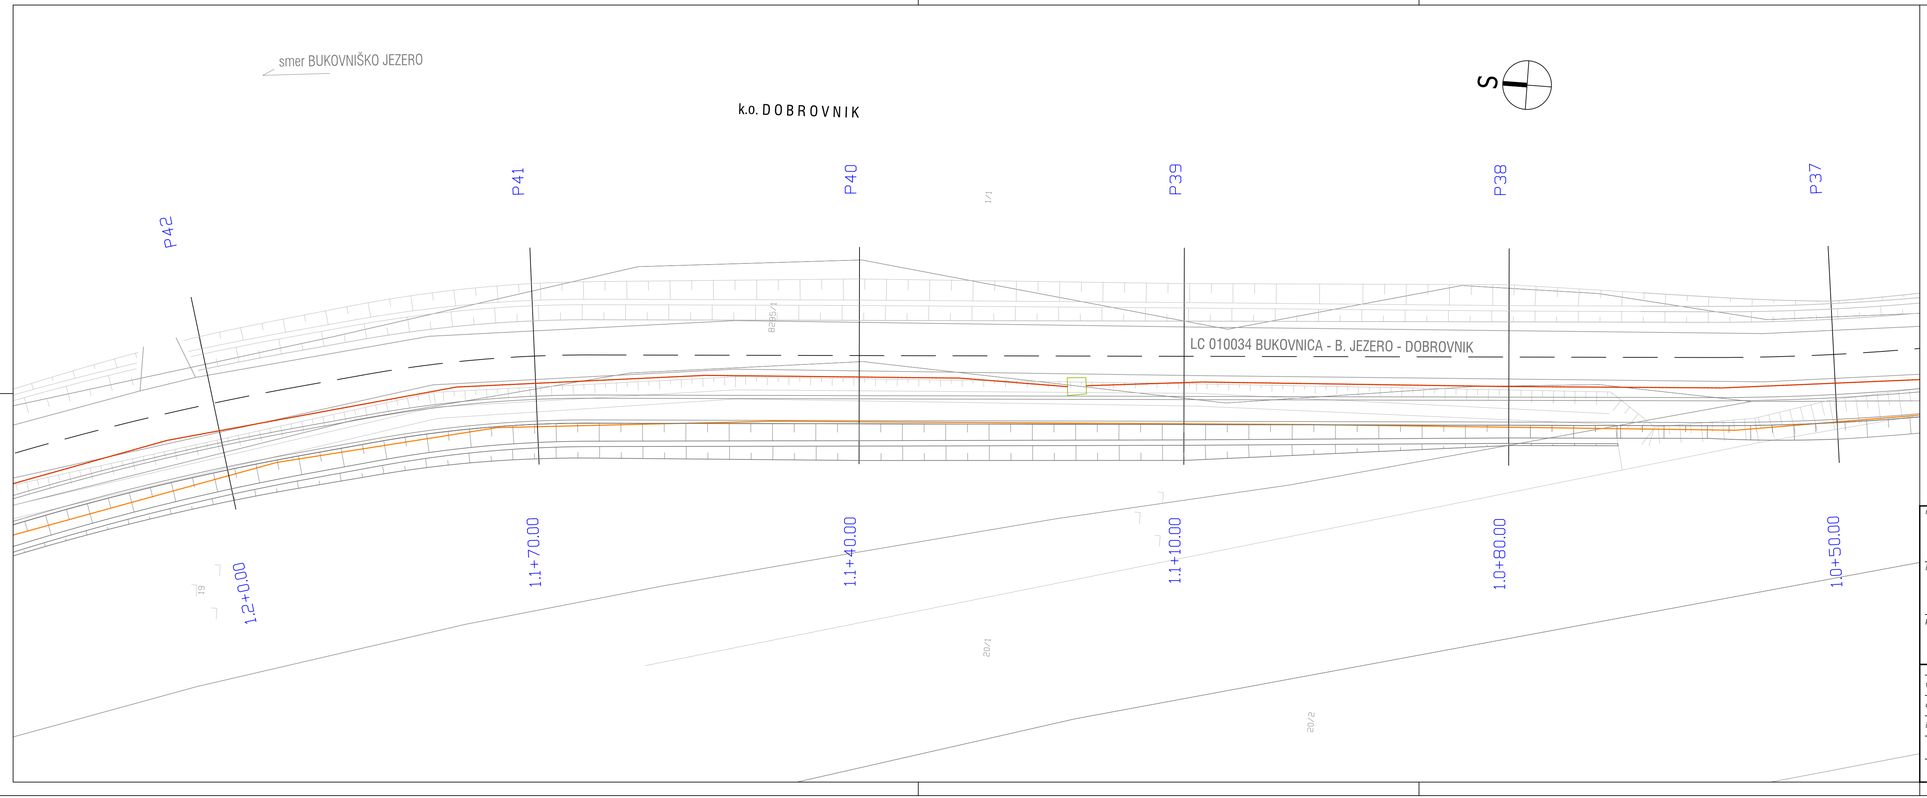

LEGENDA


- rob obst. vozišča
- rob pešpoti
- bankina
- brežina
- uvozi/priključki

146 ZKP DOBROVNIK

LEGENDA

obstoječi KOMUNALNI VODI

- elektronske komunikacije
- elektrika

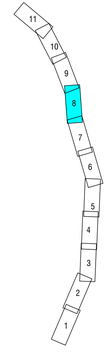

naročnik:
OBČINA DOBROVNIK
Dobrovnik - Dobronak 297, 9223 Dobrovnik/Dobronak

izvajalec:
BM BIRO
Bojan Mavri, s.p.
Šolska pot 30, 2241 Spodnji Duplek

podizvajalec:

	ime in priimek	št. številka	podpis
vodja projekta	B. MAVRI dig	G-0490	
odg. projektant	B. MAVRI dig	G-0490	
izdelal	Nejc Marič,dig (UN)		

št. projekta: PD-8/23
datum: Marec 2023
št. načrta: PD-8/23-PO
dopolnitev:

Lokacija:
Občina Dobrovnik


projekt:
UREDITEV PEŠPOTI NA RELACIJI
DOBROVNIK - BUK. JEZERO

2 - NAČRT GRADBENIŠTVA

vsebina/naslov risbe:
ZBIRNA KOMUNALNA
SITUACIJA


faza: IZP
merilo: 1:250

avtor risbe:
št. priloge: 4.8

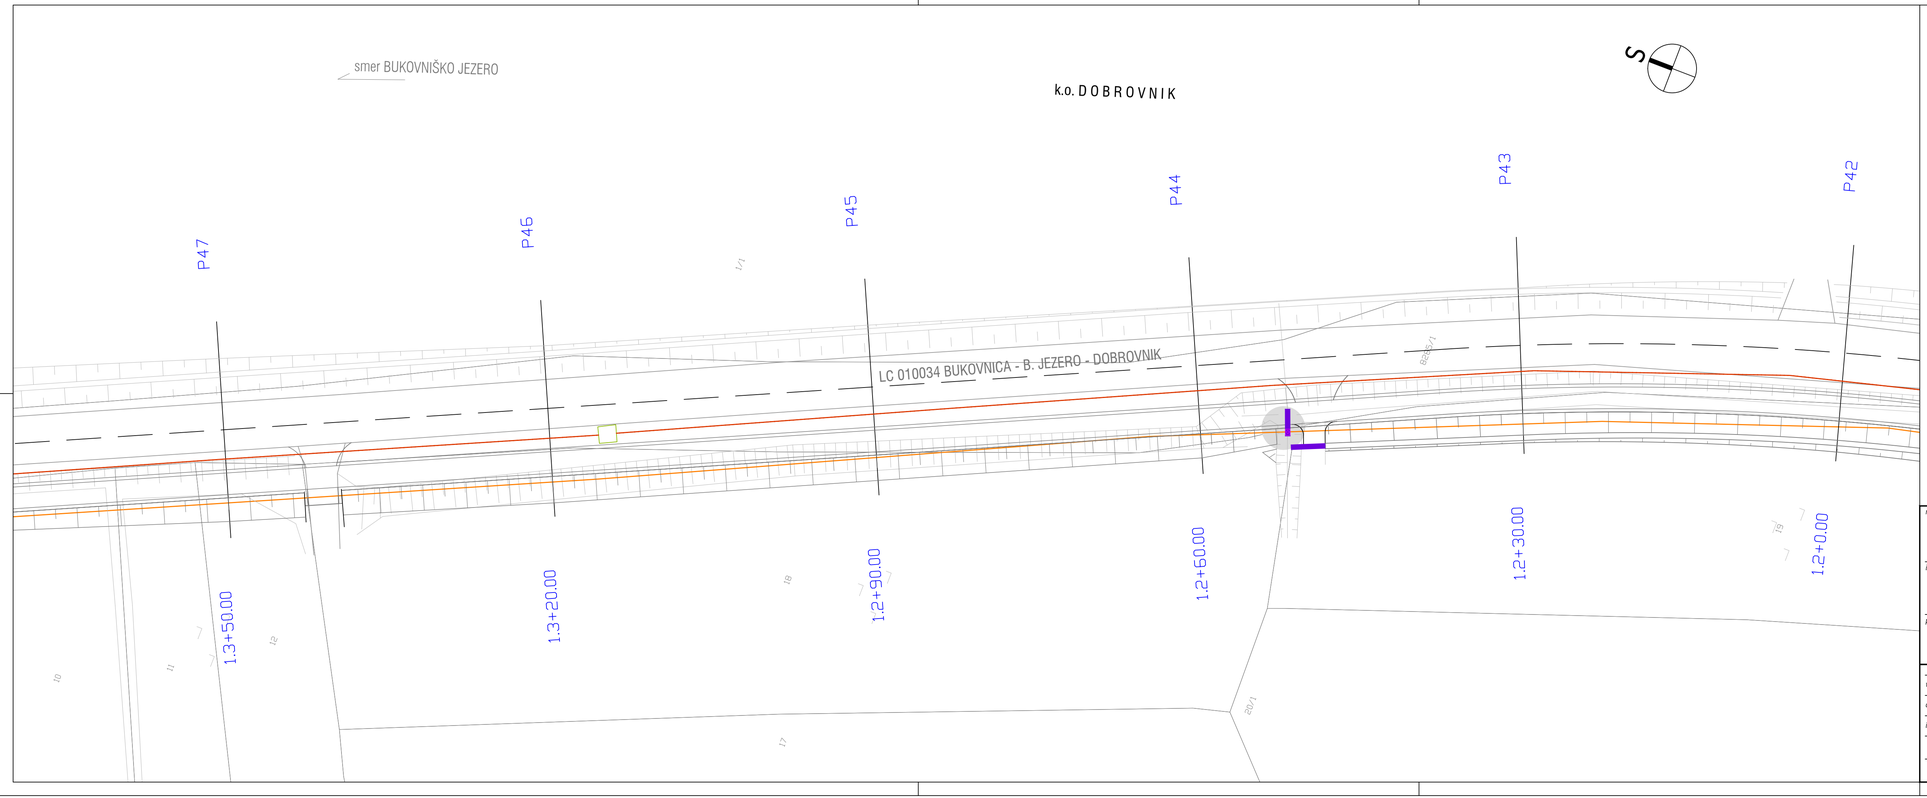

LEGENDA

- rob obst. vozišča
- rob pešpoti
- bankina
- brežina
- uvozi/priključki
- 146 ZKP DOBROVNIK

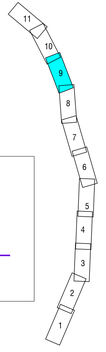

LEGENDA

obstoječi	KOMUNALNI VODI	predvideni
	elektronske komunikacije	
	elektrika	
	nov prepust oz. razširitev	
	območja križanj	

naročnik:
OBČINA DOBROVNIK
Dobrovnik - Dobronak 297, 9223 Dobrovnik/Dobronak

izvajalec:
BM BIRO
Bojan Mavri, s.p.
Šolska pot 30, 2241 Spodnji Duplek

podizvajalec:

	ime in priimek	št. številka	podpis
vodja. projekta	B. MAVRI dig	G-0490	
odg. projektant	B. MAVRI dig	G-0490	
izdelal	Nejc Marič,dig (UN)		

št. projekta: PD-8/23
datum: Marec 2023
št. načrta: PD-8/23-PO
dopolnitev:


Lokacija:
Občina Dobrovnik

projekt:
UREDITEV PEŠPOTI NA RELACIJI
DOBROVNIK - BUK. JEZERO

2 - NAČRT GRADBENIŠTVA


vsebina/naslov risbe:
ZBIRNA KOMUNALNA
SITUACIJA

faza: IZP
merilo: 1:250
avtor risbe:
št. priloge: 4.9

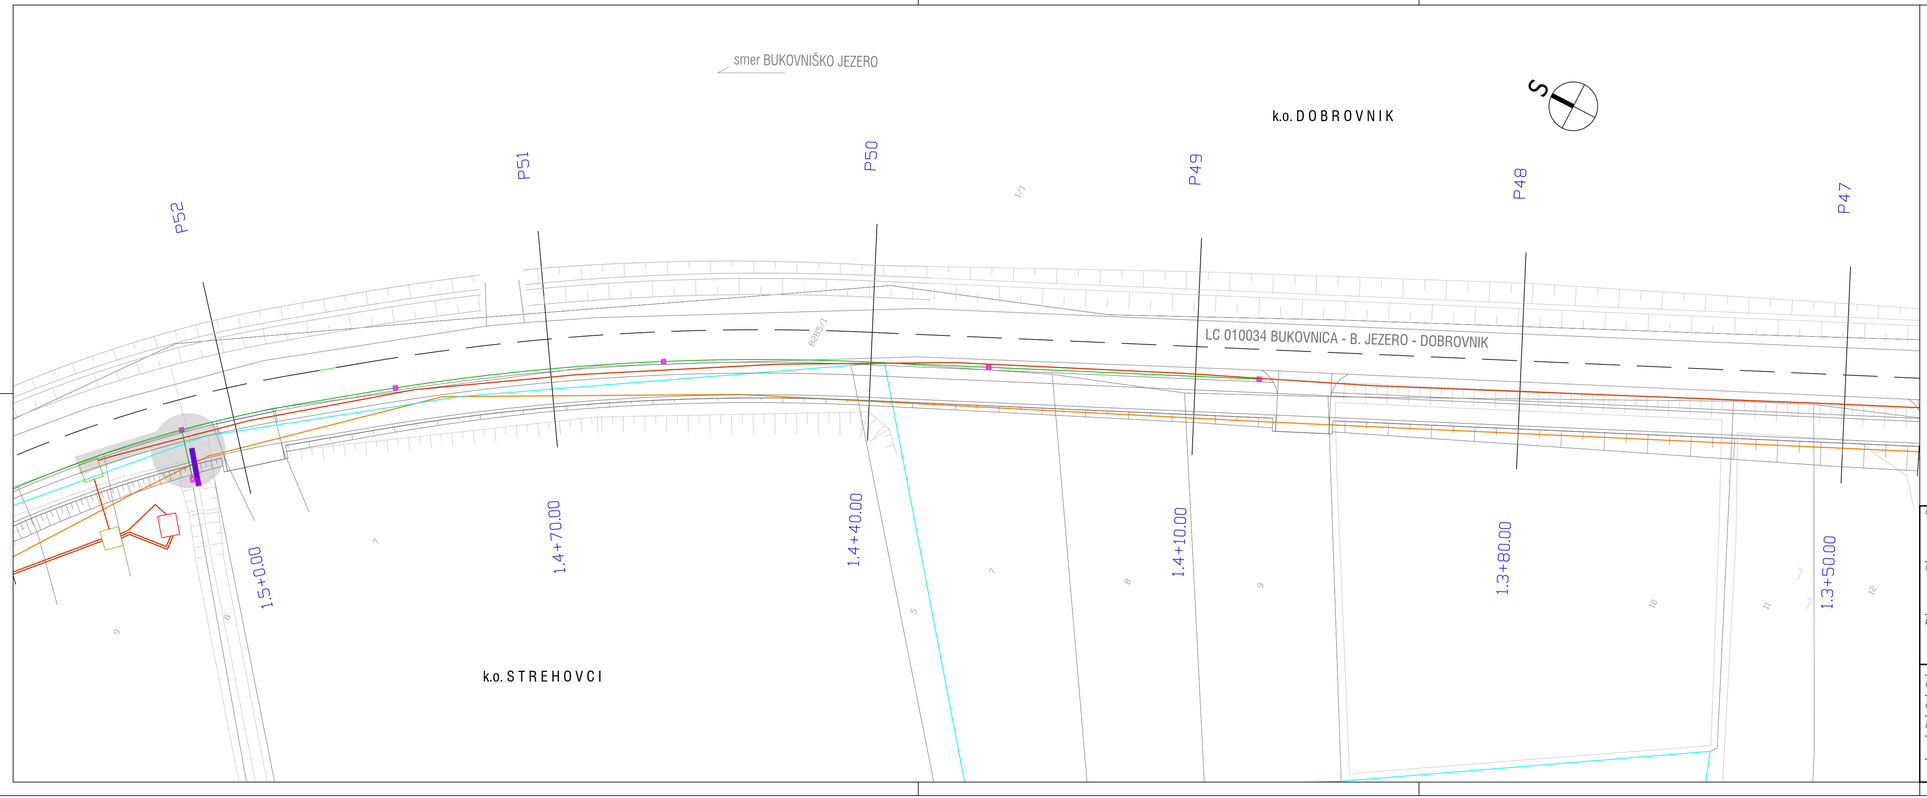

LEGENDA

	rob obst. vozišča
	rob pešpoti
	bankina
	brežina
	uvozi/priključki
146	ZKP DOBROVNIK
147	ZKP STREHOVCI
	meja k.o.

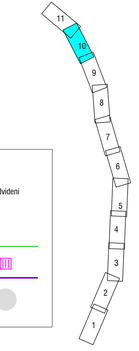

LEGENDA

obstoječi	KOMUNALNI VODI	predvideni
	elektronske komunikacije	
	elektrika	
	meteorna kanalizacija	
	peskolov	
	nov prepust oz. razširitev	
	območja križanj	

naročnik:
OBČINA DOBROVNIK
Dobrovnik - Dobronak 297, 9223 Dobrovnik/Dobronak

izvajalec:
BM BIRO
Bojan Mavri, s.p.
Šolska pot 30, 2241 Spodnji Duplek

podizvajalec:

Lokacija:
Občina Dobrovnik

projekt:
UREDITEV PEŠPOTI NA RELACIJI
DOBROVNIK - BUK. JEZERO

2 - NAČRT GRADBENIŠTVA


	ime in priimek	št. številka	podpis
vodja projekta	B. MAVRI dig	G-0490	
odg. projektant	B. MAVRI dig	G-0490	
izdelal	Nejc Marič,dig (UN)		

št. projekta:	PD-8/23	datum:	Marec 2023
št. načrta:	PD-8/23-PO	dopolnitev:	

vsebina/naslov risbe:
ZBIRNA KOMUNALNA
SITUACIJA

faza: IZP
merilo: 1:250

avtor risbe:
št. priloge: 4.10

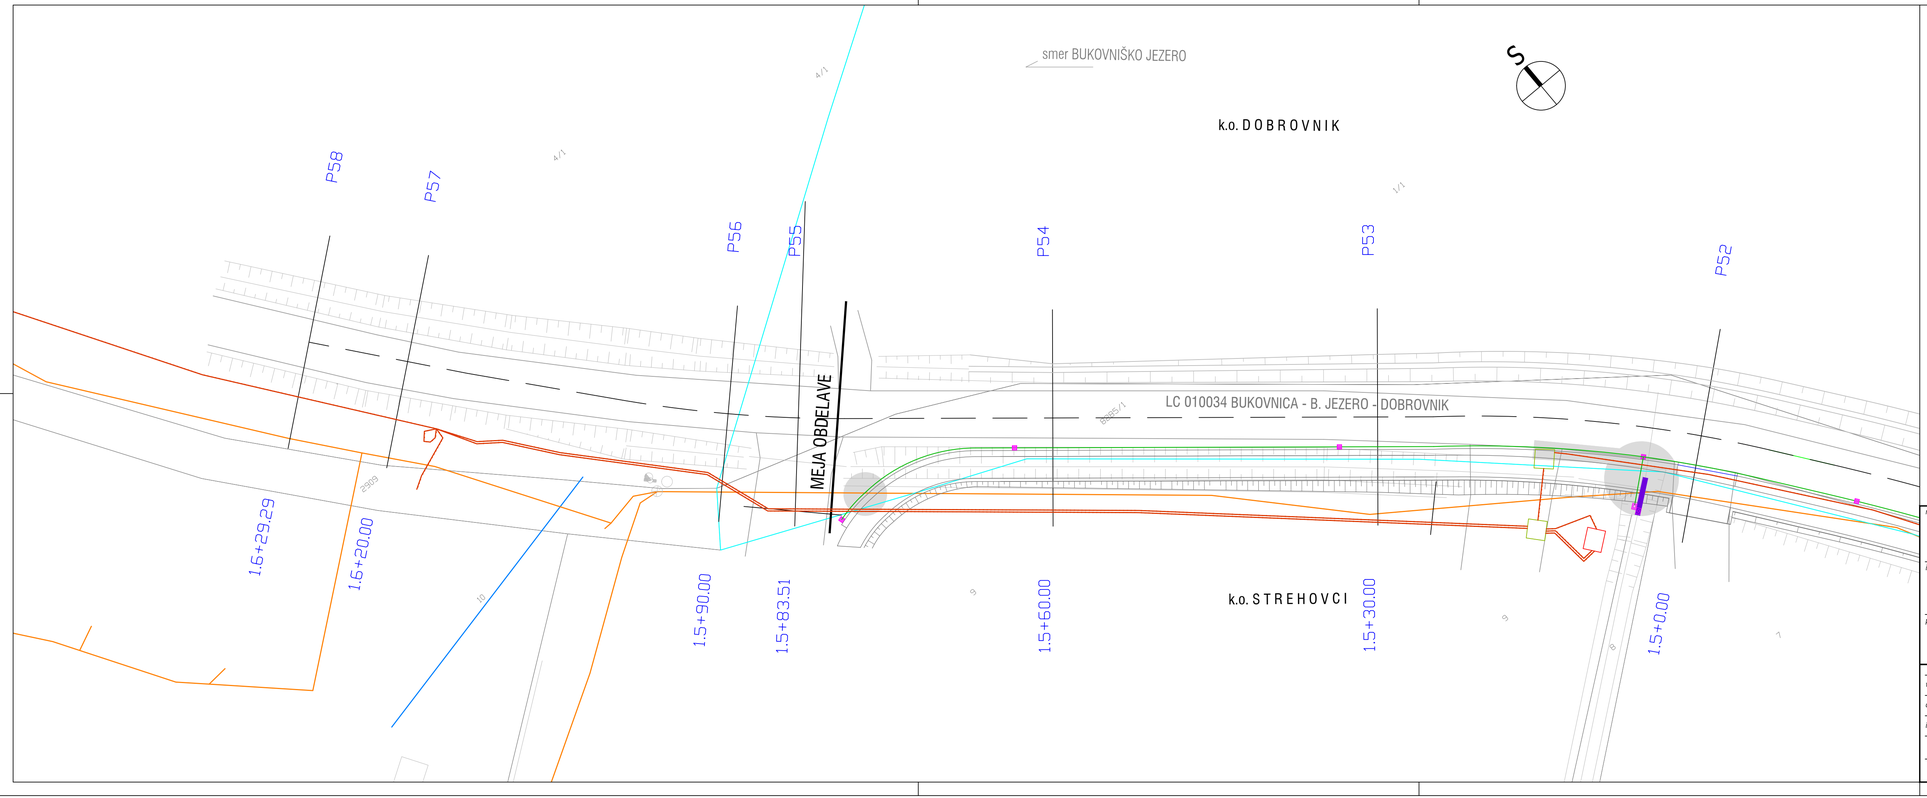


LEGENDA

- rob obst. vozišča
- rob pešpoti
- bankina
- brežina
- uvozi/priključki
- 146 ZKP DOBROVNIK
- 147 ZKP STREHOVCI
- meja k.o.

LEGENDA

obstoječi	KOMUNALNI VODI	predvideni
	elektronske komunikacije	
	elektrika	
	vodovod	
	meteorna kanalizacija	
	peskolov	
	nov prepust oz. razširitev	
	območja križanj	

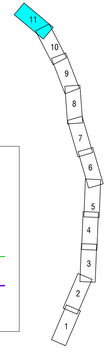

naročnik:

OBČINA DOBROVNIK
Dobrovnik - Dobronak 297, 9223 Dobrovnik/Dobronak

izvajalec:

BM BIRO
Bojan Mavri, s.p.
Šolska pot 30, 2241 Spodnji Duplek

podizvajalec:

	ime in priimek	št. številka	podpis
vodja. projekta	B. MAVRI dig	G-0490	
odg. projektant	B. MAVRI dig	G-0490	
izdelal	Nejc Marič,dig (UN)		

št. projekta: PD-8/23
datum: Marec 2023
št. načrta: PD-8/23-PO
dopolnitev:

Lokacija:

Občina Dobrovnik

projekt:


UREDITEV PEŠPOTI NA RELACIJI
DOBROVNIK - BUK. JEZERO

2 - NAČRT GRADBENIŠTVA

vsebina/naslov risbe:


ZBIRNA KOMUNALNA
SITUACIJA

faza: IZP
merilo: 1:250
avtor risbe:
št. priloge: 4.11

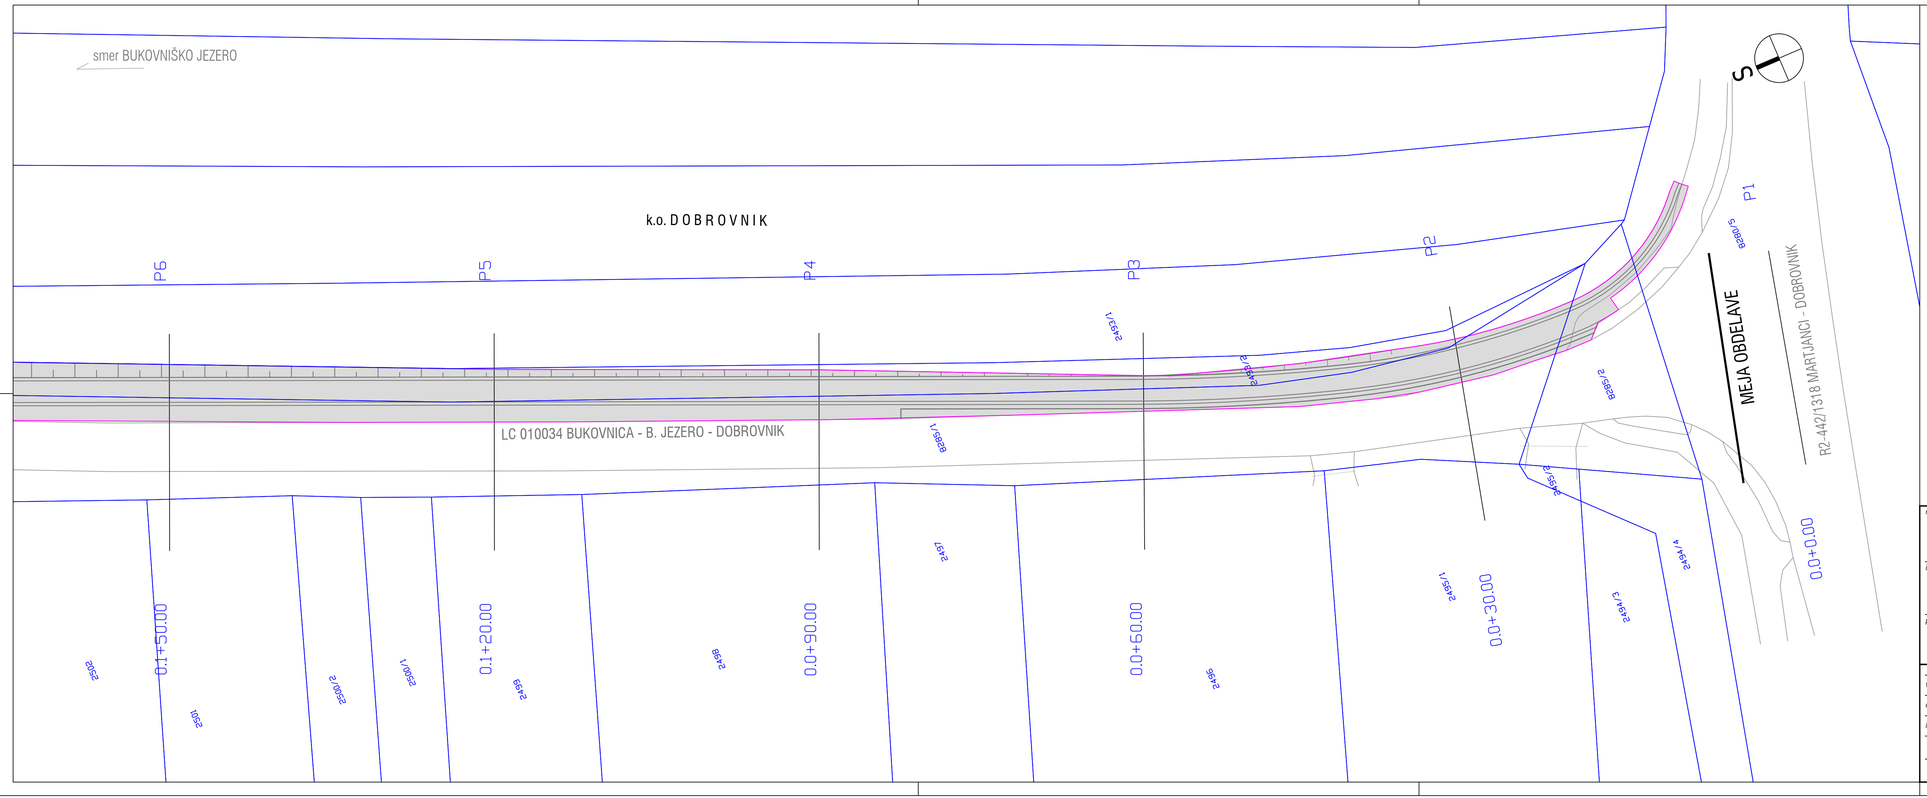

LEGENDA

- rob obst. vozišča
- rob pešpoti
- bankina
- brežina
- uvozi/priključki
- 146 ZKP DOBROVNIK
- meja posega

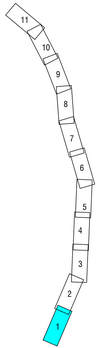

naročnik:
OBČINA DOBROVNIK
Dobrovnik - Dobronak 297, 9223 Dobrovnik/Dobronak

izvajalec:
BM BIRO
Bojan Mavri, s.p.
Šolska pot 30, 2241 Spodnji Duplek

podizvajalec:

	ime in priimek	št. številka	podpis
vodja projekta	B. MAVRI dig	G-0490	
odg. projektant	B. MAVRI dig	G-0490	
izdelal	Nejc Marič,dig (UN)		

št. projekta: PD-8/23
datum: Marec 2023
št. načrta: PD-8/23-PO
dopolnitev:

Lokacija:
Občina Dobrovnik


projekt:
UREDITEV PEŠPOTI NA RELACIJI
DOBROVNIK - BUK. JEZERO

2 - NAČRT GRADBENIŠTVA

vsebina/naslov risbe:
KATASTRSKA
SITUACIJA


faza: IZP
merilo: 1:250

avtor risbe:
št. priloge: 5.1

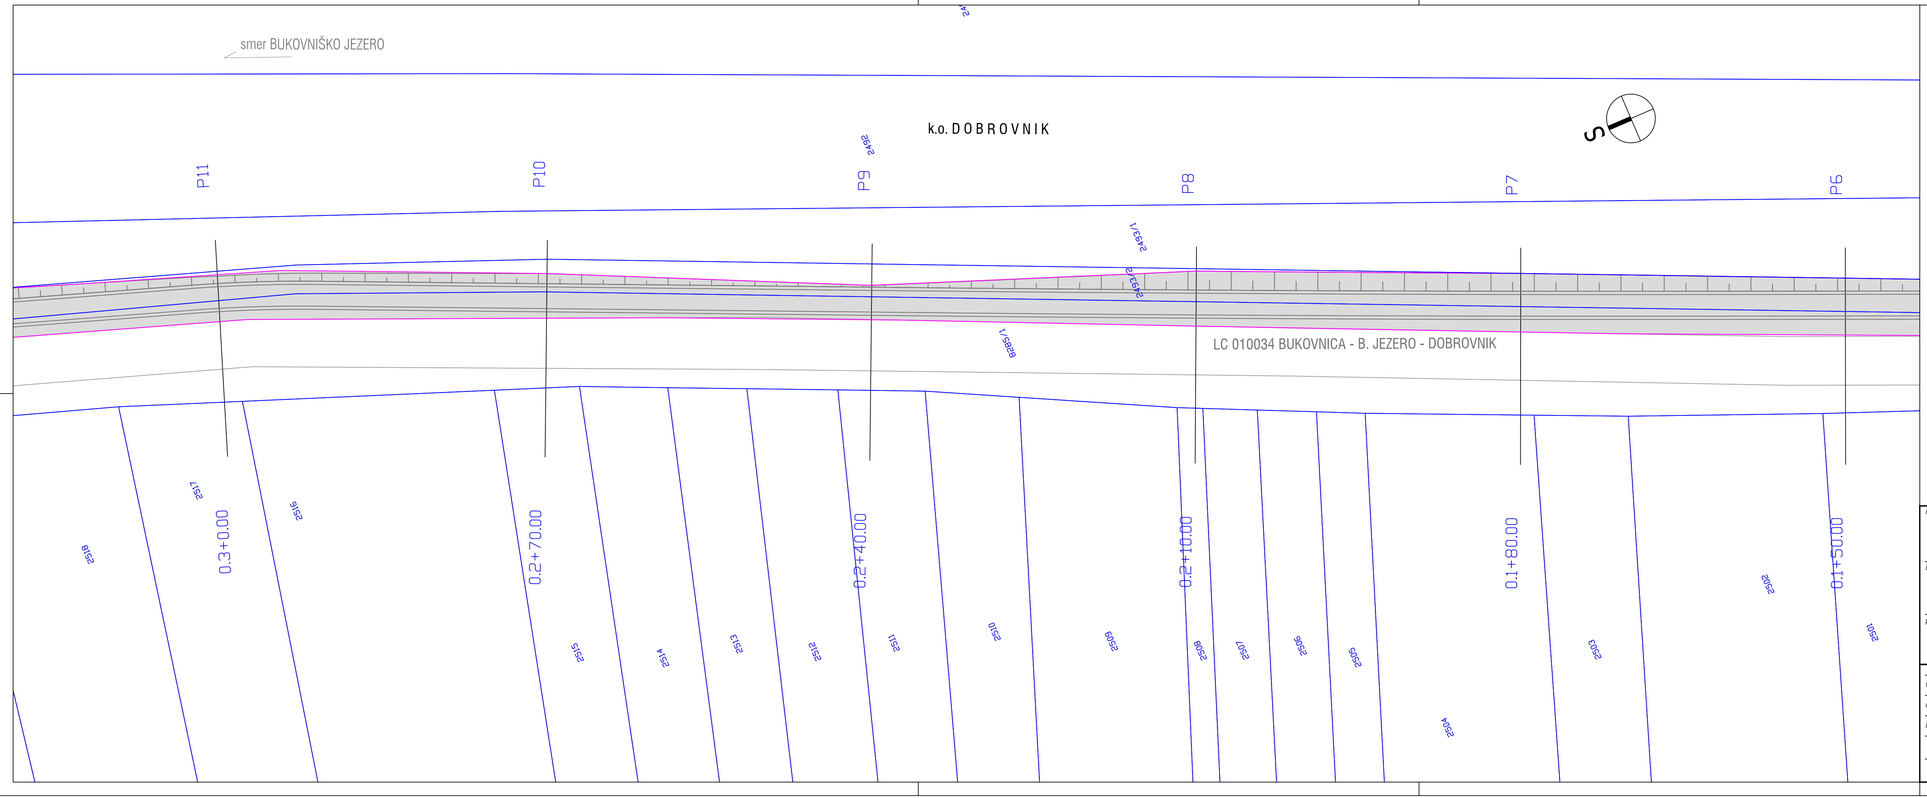

LEGENDA

- rob obst. vozišča
- rob pešpoti
- bankina
- brežina
- uvozi/priključki
- 146 ZKP DOBROVNIK
- meja posega

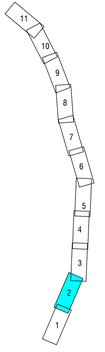

naročnik:
OBČINA DOBROVNIK
Dobrovnik - Dobronak 297, 9223 Dobrovnik/Dobronak

izvajalec:
BM BIRO
Bojan Mavri, s.p.
Šolska pot 30, 2241 Spodnji Duplek

podizvajalec:

	ime in priimek	št. številka	podpis
vodja. projekta	B. MAVRI dig	G-0490	
odg. projektant	B. MAVRI dig	G-0490	
izdelal	Nejc Marič,dig (UN)		

št. projekta: PD-8/23
datum: Marec 2023
št. načrta: PD-8/23-PO
dopolnitev:

Lokacija:
Občina Dobrovnik


projekt:
UREDITEV PEŠPOTI NA RELACIJI DOBROVNIK - BUK. JEZERO

2 - NAČRT GRADBENIŠTVA

vsebina/naslov risbe:
KATASTRSKA SITUACIJA


faza: IZP
merilo: 1:250

avtor risbe:
št. priloge: 5.2

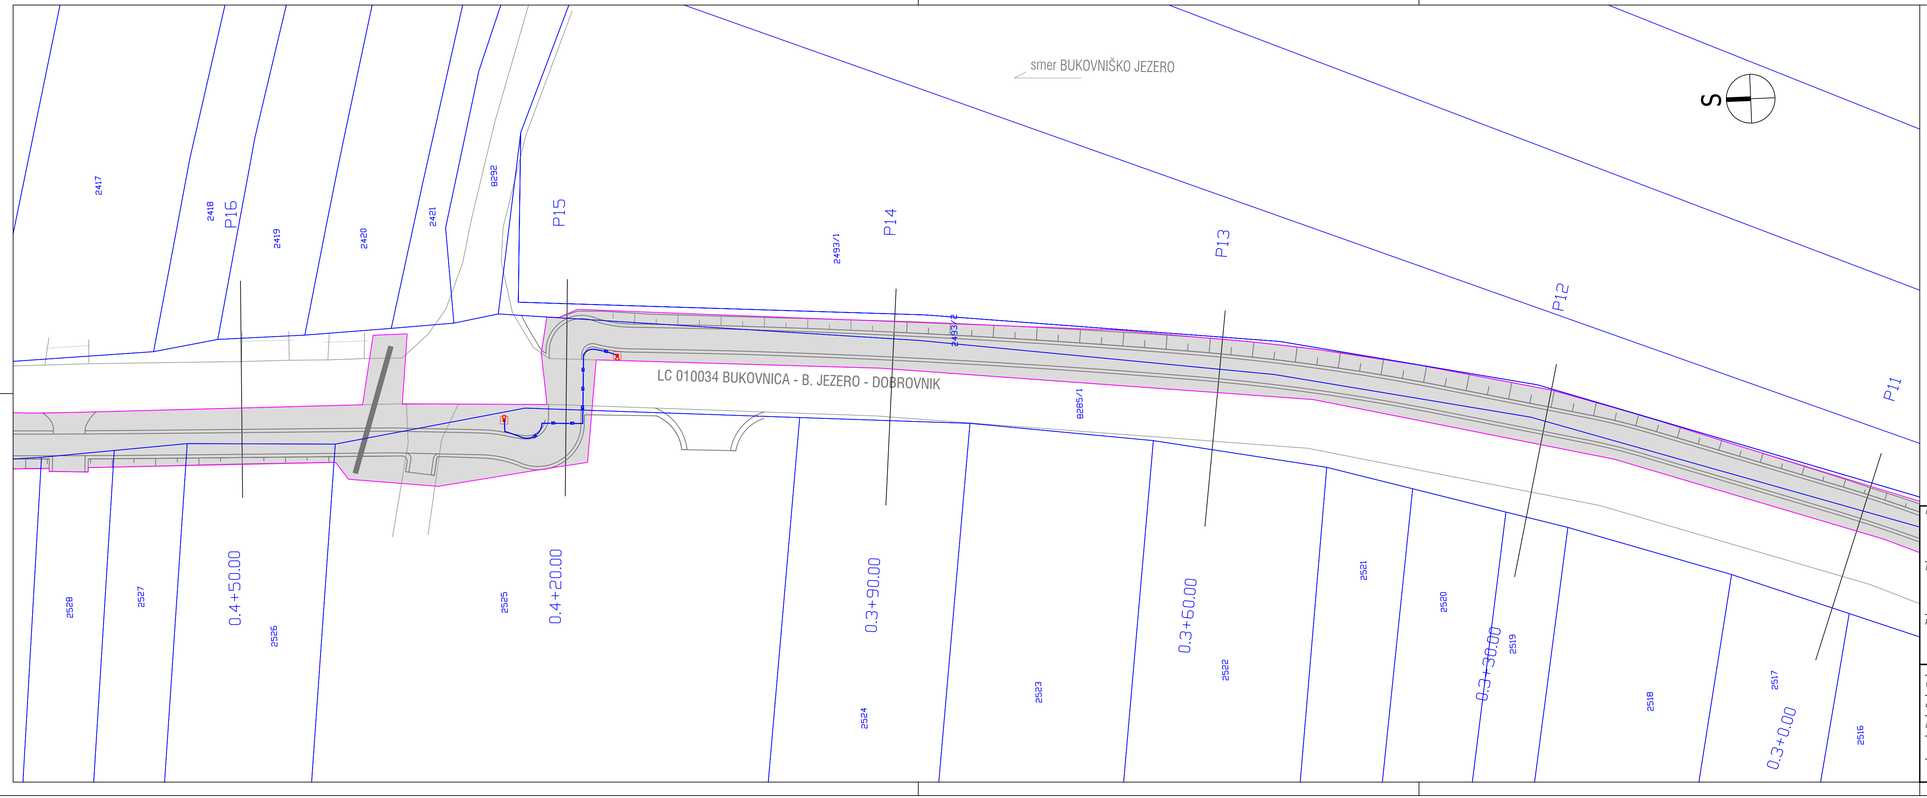

LEGENDA

- rob obst. vozišča
- rob pešpoti
- bankina
- brežina
- uvozi/priključki
- 146 ZKP DOBROVNIK
- meja posega

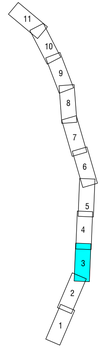

naročnik:
OBČINA DOBROVNIK
Dobrovnik - Dobronak 297, 9223 Dobrovnik/Dobronak

izvajalec:
BM BIRO
Bojan Mavri, s.p.
Šolska pot 30, 2241 Spodnji Duplek

podizvajalec:

	ime in priimek	št. številka	podpis
vodja projekta	B. MAVRI dig	G-0490	
odg. projektant	B. MAVRI dig	G-0490	
izdelal	Nejc Marič,dig (UN)		

št. projekta: PD-8/23
datum: Marec 2023
št. načrta: PD-8/23-PO
dopolnitev:

Lokacija:
Občina Dobrovnik


projekt:
UREDITEV PEŠPOTI NA RELACIJI
DOBROVNIK - BUK. JEZERO

2 - NAČRT GRADBENIŠTVA

vsebina/naslov risbe:
KATASTRSKA
SITUACIJA


faza: IZP
merilo: 1:250

avtor risbe:
št. priloge: 5.3

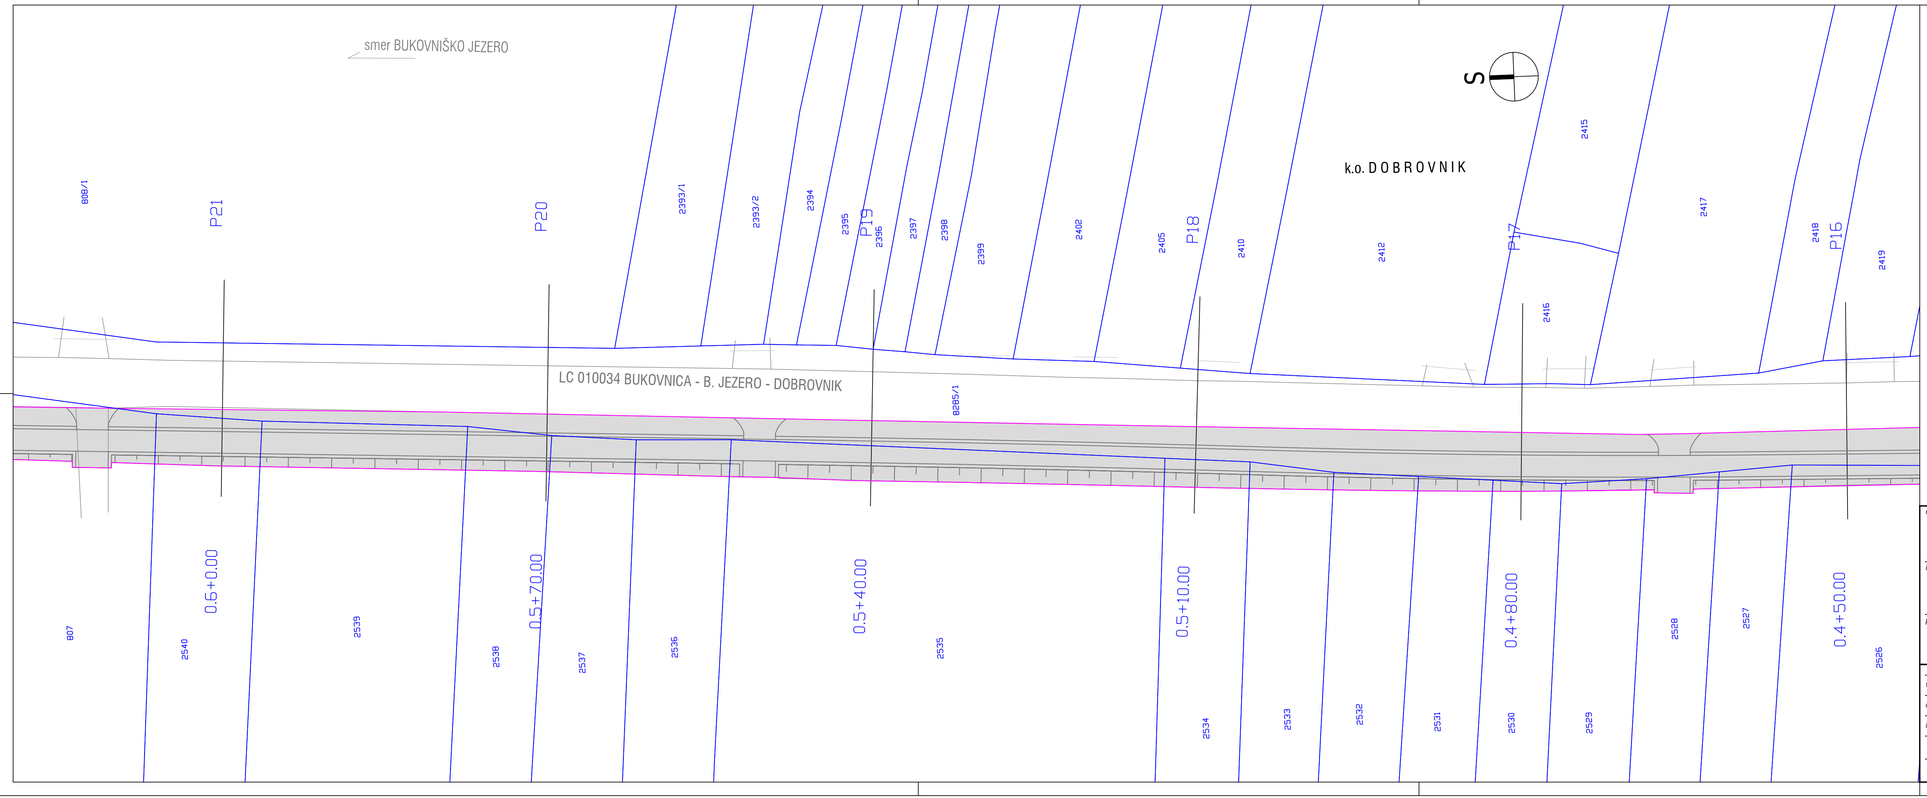

LEGENDA

- rob obst. vozišča
- rob pešpoti
- bankina
- brežina
- uvozi/priključki
- 146 ZKP DOBROVNIK
- meja posega

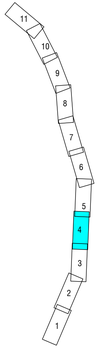

naročnik:
OBČINA DOBROVNIK
Dobrovnik - Dobronak 297, 9223 Dobrovnik/Dobronak

izvajalec:
BM BIRO
Bojan Mavri, s.p.
Šolska pot 30, 2241 Spodnji Duplek

podizvajalec:

	ime in priimek	št. številka	podpis
vodja projekta	B. MAVRI dig	G-0490	
odg. projektant	B. MAVRI dig	G-0490	
izdelal	Nejc Marič,dig (UN)		

št. projekta: PD-8/23
datum: Marec 2023
št. načrta: PD-8/23-PO
dopolnitev:

Lokacija:
Občina Dobrovnik


projekt:
UREDITEV PEŠPOTI NA RELACIJI DOBROVNIK - BUK. JEZERO

2 - NAČRT GRADBENIŠTVA

vsebina/naslov risbe:
KATASTRSKA SITUACIJA


faza: IZP
merilo: 1:250

avtor risbe:
št. priloge: 5.4

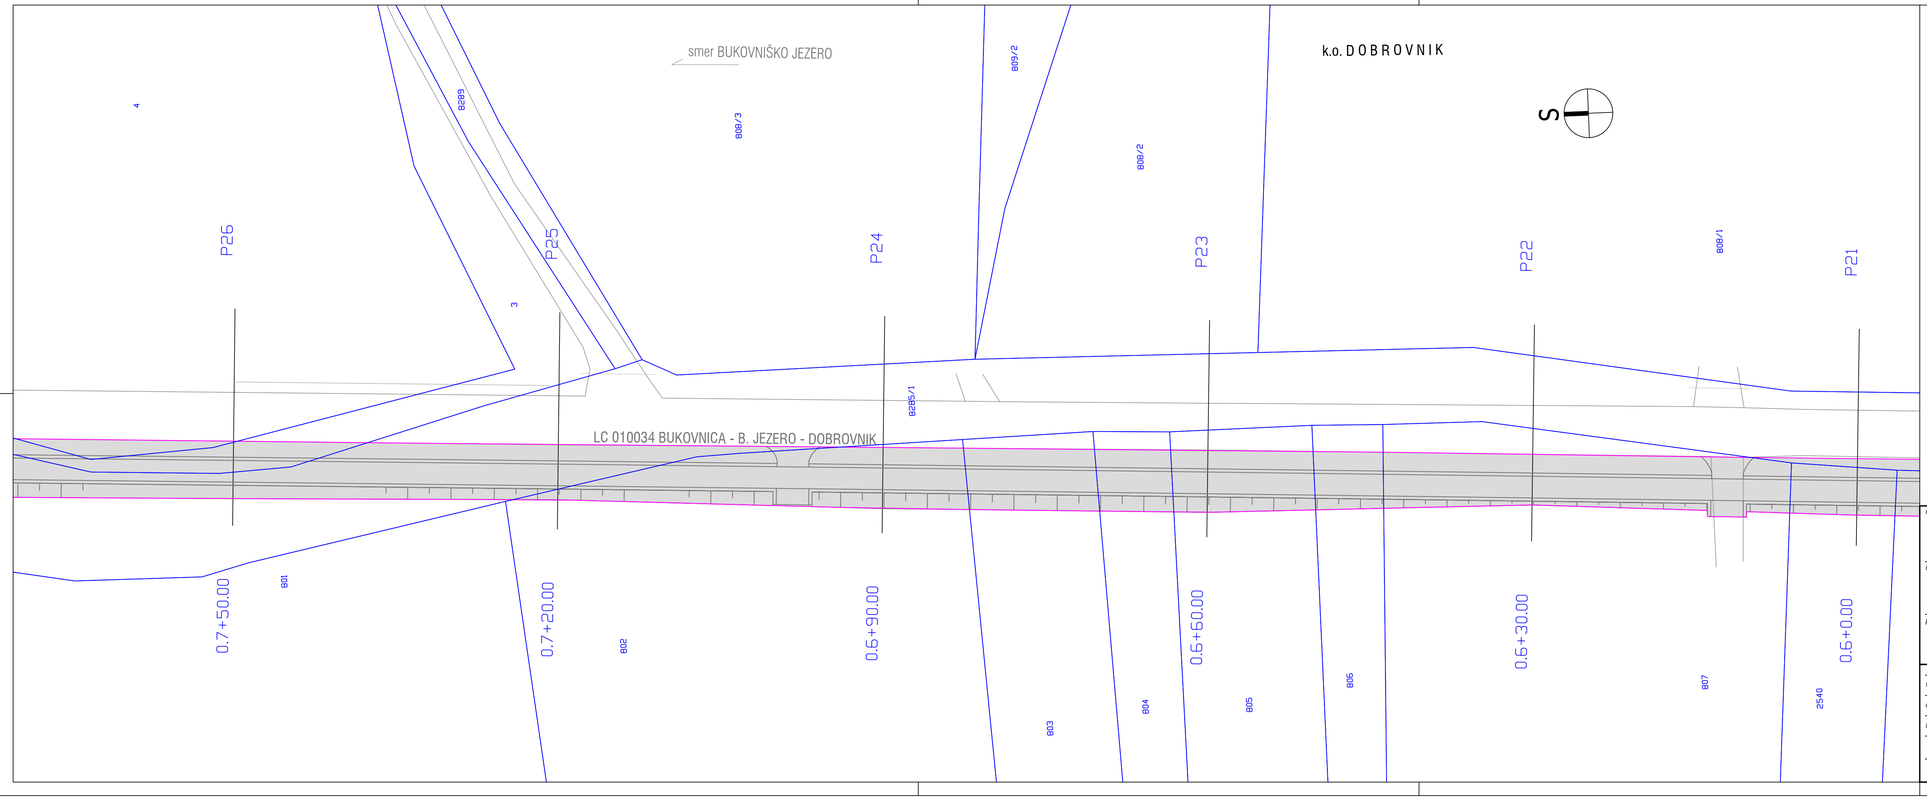

LEGENDA

- rob obst. vozišča
- rob pešpoti
- bankina
- brežina
- uvozi/priključki
- 146 ZKP DOBROVNIK
- meja posega

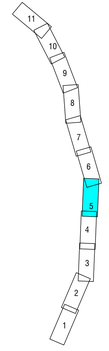

naročnik:

OBČINA DOBROVNIK
Dobrovnik - Dobronak 297, 9223 Dobrovnik/Dobronak

izvajalec:

BM BIRO
Bojan Mavri, s.p.
Šolska pot 30, 2241 Spodnji Duplek

podizvajalec:

	ime in priimek	št. številka	podpis
vodja projekta	B. MAVRI dig	G-0490	
odg. projektant	B. MAVRI dig	G-0490	
izdelal	Nejc Marič,dig (UN)		

št. projekta: PD-8/23
datum: Marec 2023
št. načrta: PD-8/23-PO
dopolnitev:

Lokacija:

Občina Dobrovnik

projekt:

UREDITEV PEŠPOTI NA RELACIJI
DOBROVNIK - BUK. JEZERO


2 - NAČRT GRADBENIŠTVA

vsebina/naslov risbe:

KATASTRSKA
SITUACIJA


faza: IZP
merilo: 1:250

avtor risbe:
št. priloge: 5.5

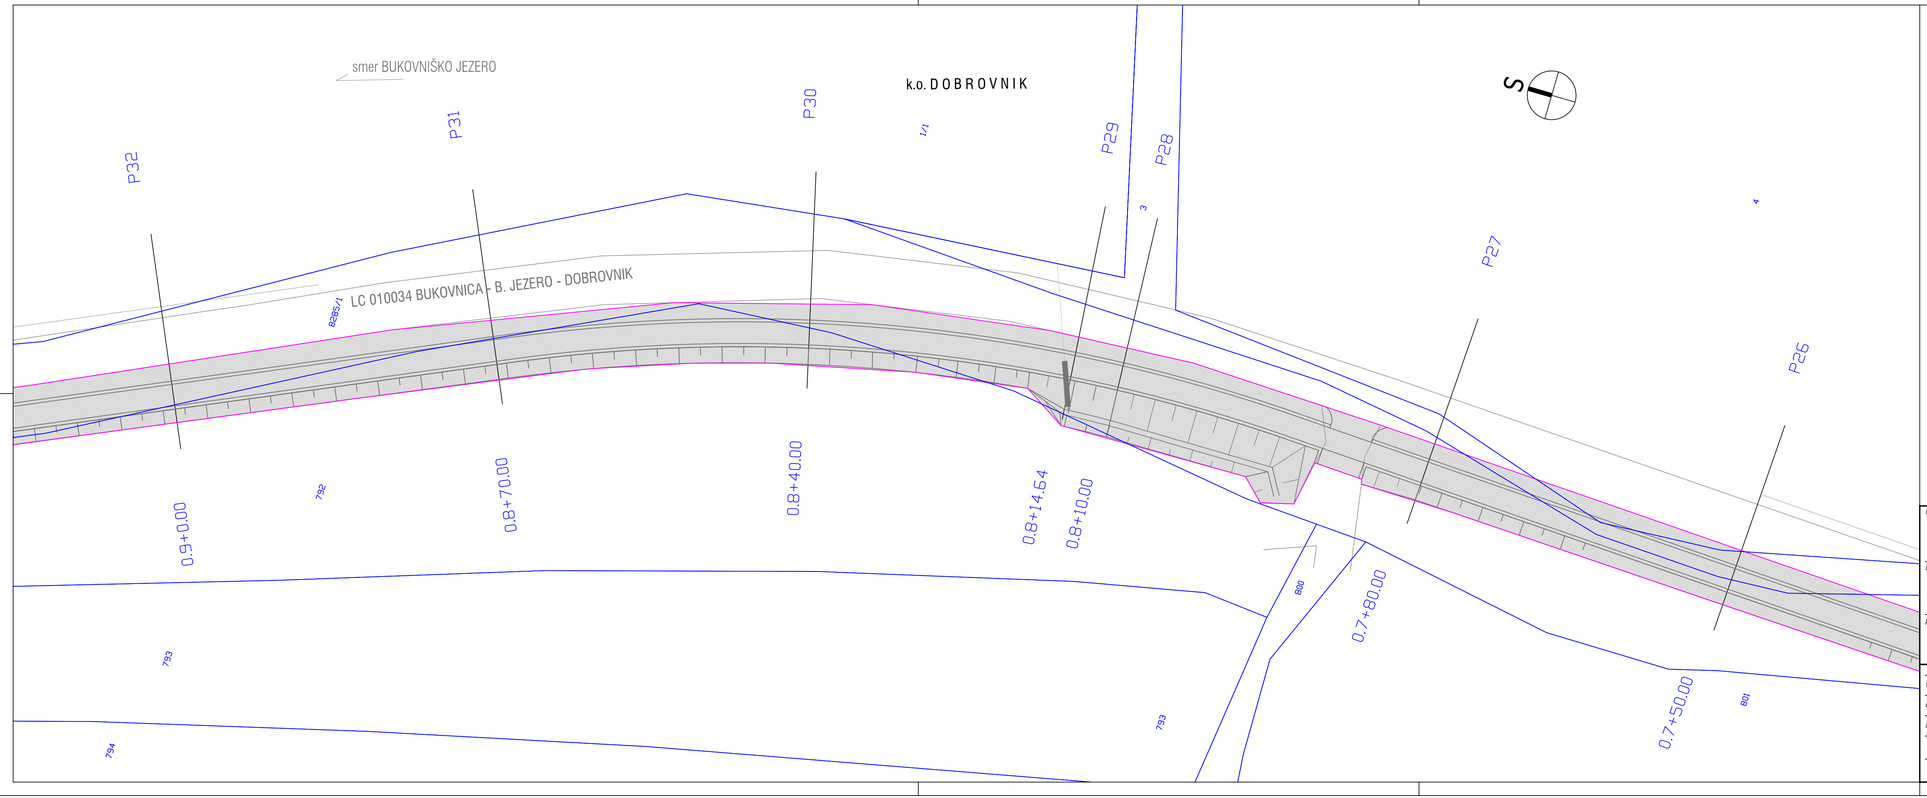

LEGENDA

- rob obst. vozišča
- rob pešpoti
- bankina
- brežina
- uvozi/priključki
- 146 ZKP DOBROVNIK
- meja posega

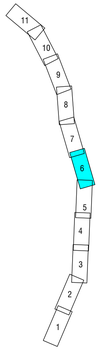

naročnik:
OBČINA DOBROVNIK
Dobrovnik - Dobronak 297, 9223 Dobrovnik/Dobronak

izvajalec:
BM BIRO
Bojan Mavri, s.p.
Šolska pot 30, 2241 Spodnji Duplek

podizvajalec:

	ime in priimek	št. številka	podpis
vodja projekta	B. MAVRI dig	G-0490	
odg. projektant	B. MAVRI dig	G-0490	
izdelal	Nejc Marič,dig (UN)		

št. projekta: PD-8/23
datum: Marec 2023
št. načrta: PD-8/23-PO
dopolnitev:

Lokacija:
Občina Dobrovnik


projekt:
UREDITEV PEŠPOTI NA RELACIJI DOBROVNIK - BUK. JEZERO

2 - NAČRT GRADBENIŠTVA

vsebina/naslov risbe:
KATASTRSKA SITUACIJA


faza: IZP
merilo: 1:250

avtor risbe:
št. priloge: 5.6

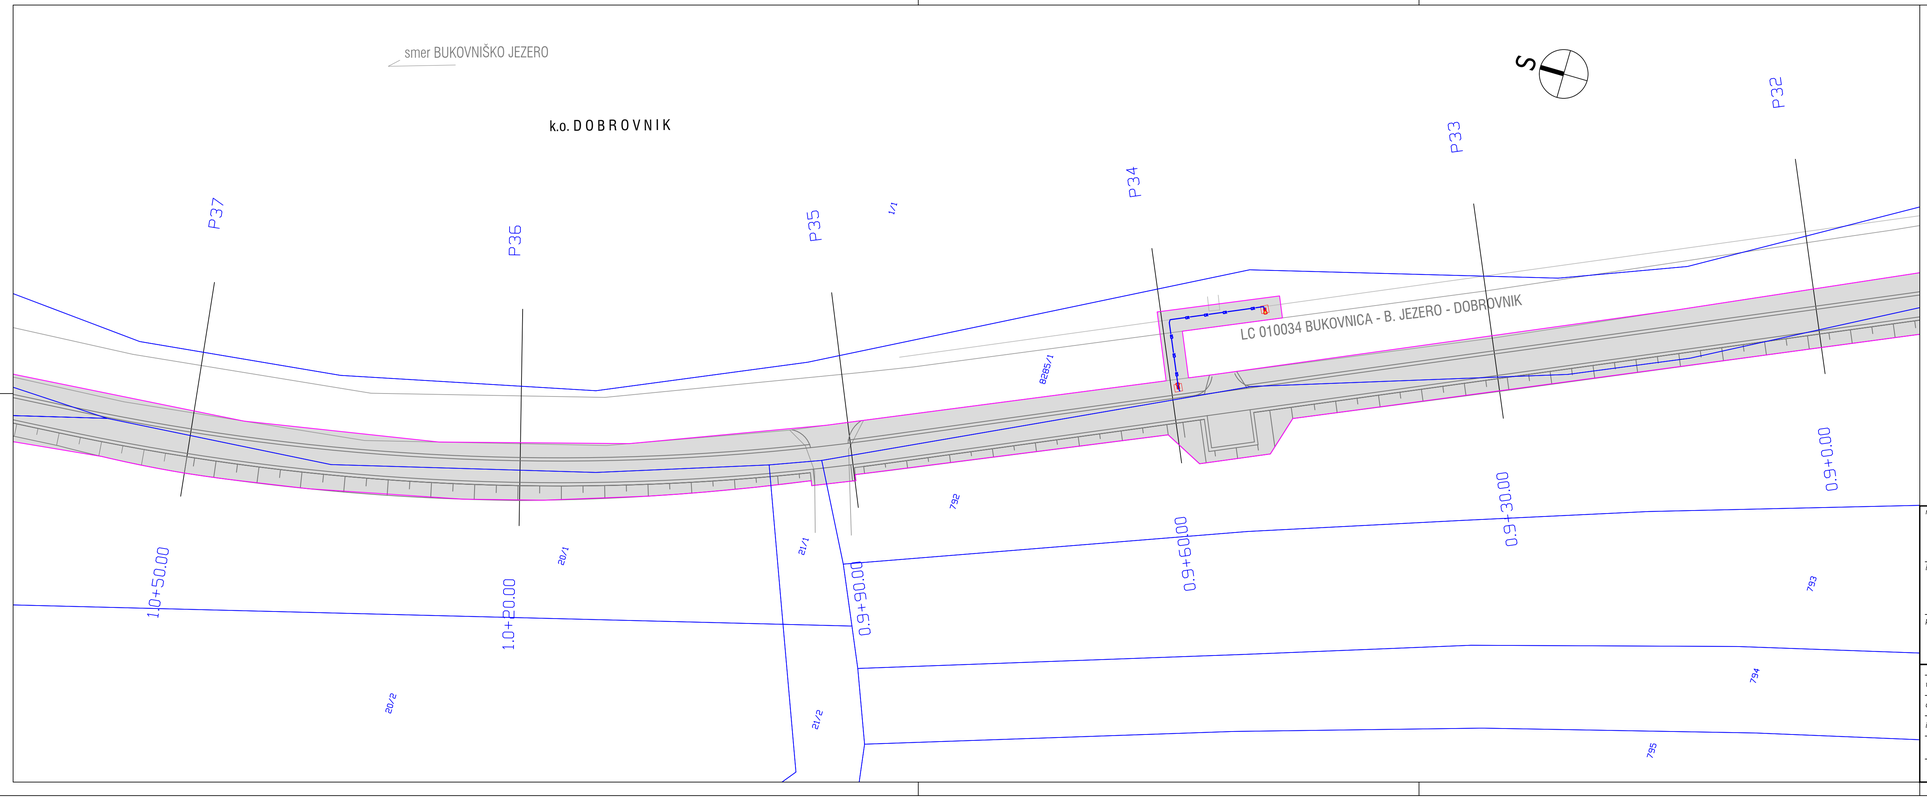

LEGENDA

- rob obst. vozišča
- rob pešpoti
- bankina
- brežina
- uvozi/priključki
- 146 ZKP DOBROVNIK
- meja posega

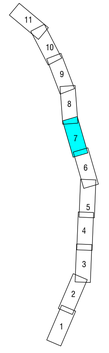

naročnik:
OBČINA DOBROVNIK
Dobrovnik - Dobronak 297, 9223 Dobrovnik/Dobronak

izvajalec:
BM BIRO
Bojan Mavri, s.p.
Šolska pot 30, 2241 Spodnji Duplek

podizvajalec:

	ime in priimek	št. številka	podpis
vodja projekta	B. MAVRI dig	G-0490	
odg. projektant	B. MAVRI dig	G-0490	
izdelal	Nejc Marič,dig (UN)		

št. projekta: PD-8/23
datum: Marec 2023
št. načrta: PD-8/23-PO
dopolnitev:

Lokacija:
Občina Dobrovnik


projekt:
UREDITEV PEŠPOTI NA RELACIJI DOBROVNIK - BUK. JEZERO

2 - NAČRT GRADBENIŠTVA

vsebina/naslov risbe:
KATASTRSKA SITUACIJA


faza: IZP
merilo: 1:250

avtor risbe:
št. priloge: 5.7

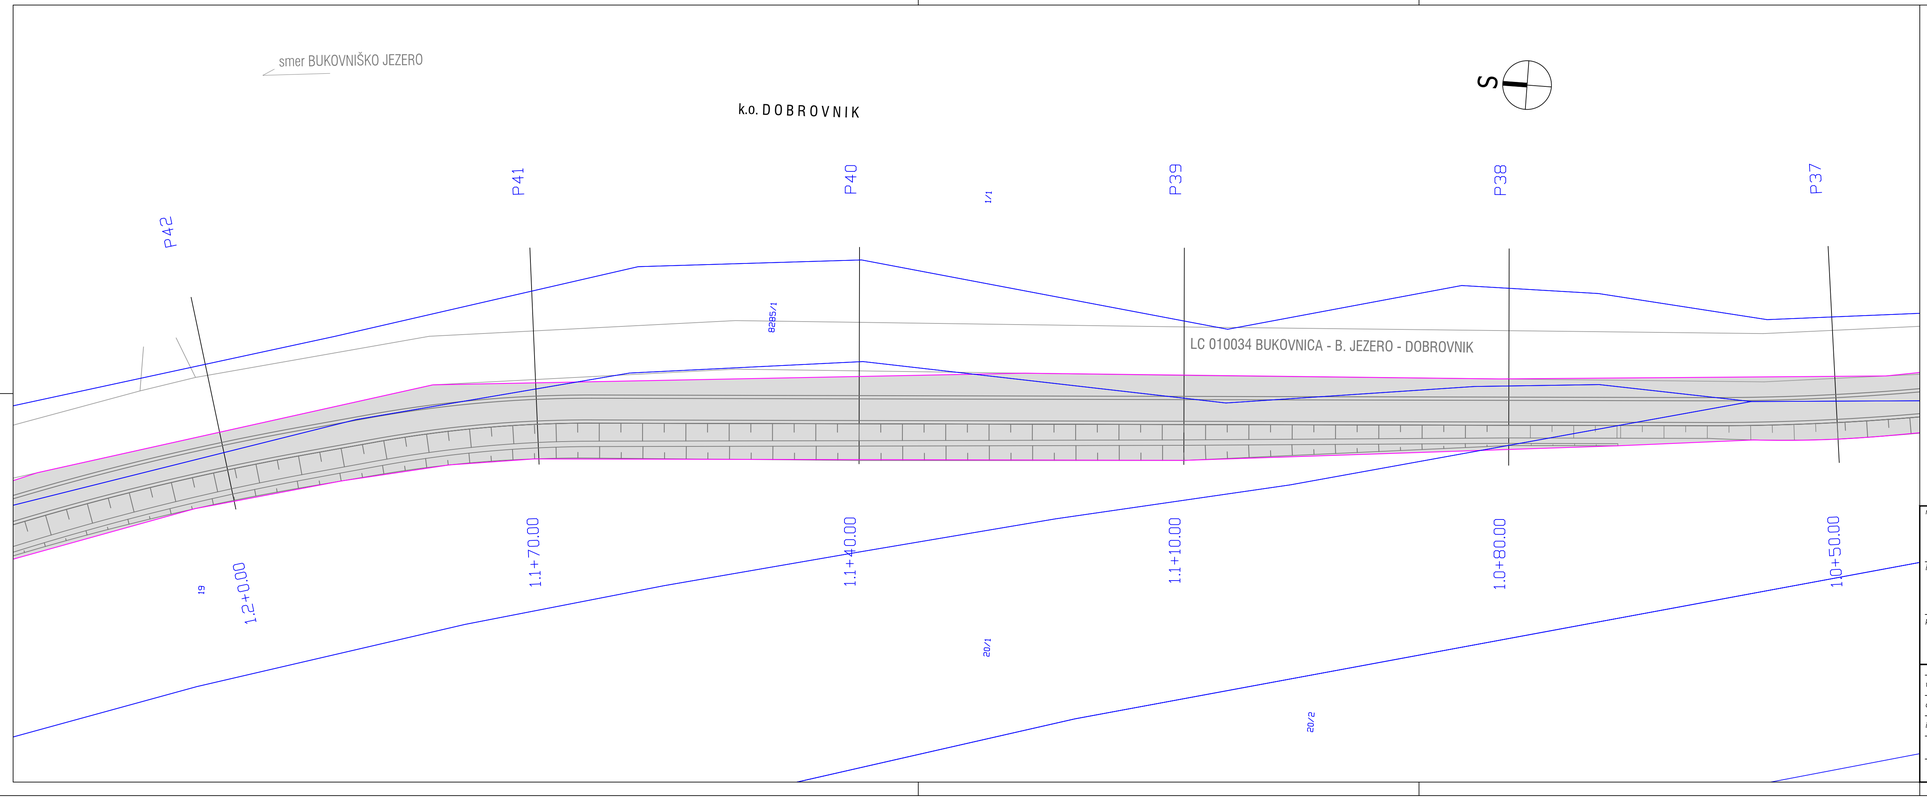

LEGENDA

- rob obst. vozišča
- rob pešpoti
- bankina
- brežina
- uvozi/priključki
- 146 ZKP DOBROVNIK
- meja posega

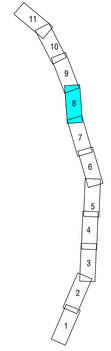

naročnik:
OBČINA DOBROVNIK
Dobrovnik - Dobronak 297, 9223 Dobrovnik/Dobronak

izvajalec:
BM BIRO
Bojan Mavri, s.p.
Šolska pot 30, 2241 Spodnji Duplek

podizvajalec:

	ime in priimek	št. številka	podpis
vodja projekta	B. MAVRI dig	G-0490	
odg. projektant	B. MAVRI dig	G-0490	
izdelal	Nejc Marič,dig (UN)		

št. projekta: PD-8/23
datum: Marec 2023
št. načrta: PD-8/23-PO
dopolnitev:

Lokacija:
Občina Dobrovnik


projekt:
UREDITEV PEŠPOTI NA RELACIJI DOBROVNIK - BUK. JEZERO

2 - NAČRT GRADBENIŠTVA

vsebina/naslov risbe:
KATASTRSKA SITUACIJA


faza: IZP
merilo: 1:250

avtor risbe:
št. priloge: 5.8

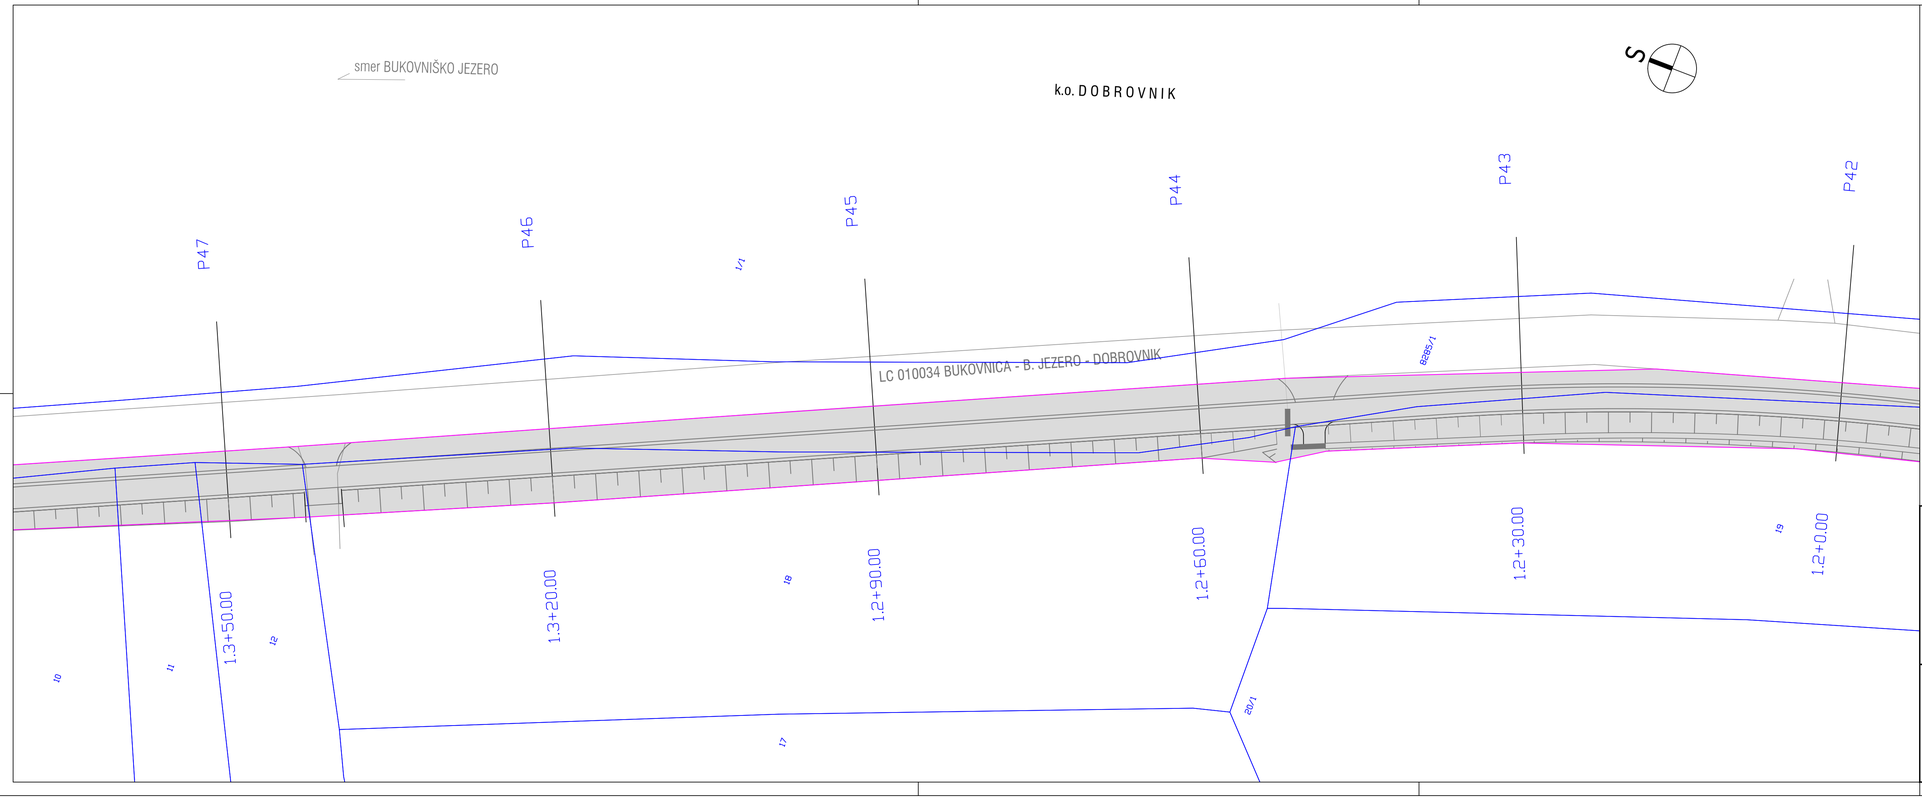

LEGENDA

- rob obst. vozišča
- rob pešpoti
- bankina
- brežina
- uvozi/priključki
- 146 ZKP DOBROVNIK
- meja posega

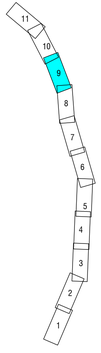

naročnik:
OBČINA DOBROVNIK
Dobrovnik - Dobronak 297, 9223 Dobrovnik/Dobronak

izvajalec:
BM BIRO
Bojan Mavri, s.p.
Šolska pot 30, 2241 Spodnji Duplek

podizvajalec:

	ime in priimek	št. številka	podpis
vodja projekta	B. MAVRI dig	G-0490	
odg. projektant	B. MAVRI dig	G-0490	
izdelal	Nejc Marič,dig (UN)		

št. projekta: PD-8/23
datum: Marec 2023
št. načrta: PD-8/23-PO
dopolnitev:

Lokacija:
Občina Dobrovnik


projekt:
UREDITEV PEŠPOTI NA RELACIJI
DOBROVNIK - BUK. JEZERO

2 - NAČRT GRADBENIŠTVA

vsebina/naslov risbe:
KATASTRSKA
SITUACIJA


faza: IZP
merilo: 1:250

avtor risbe:
št. priloge: 5.9

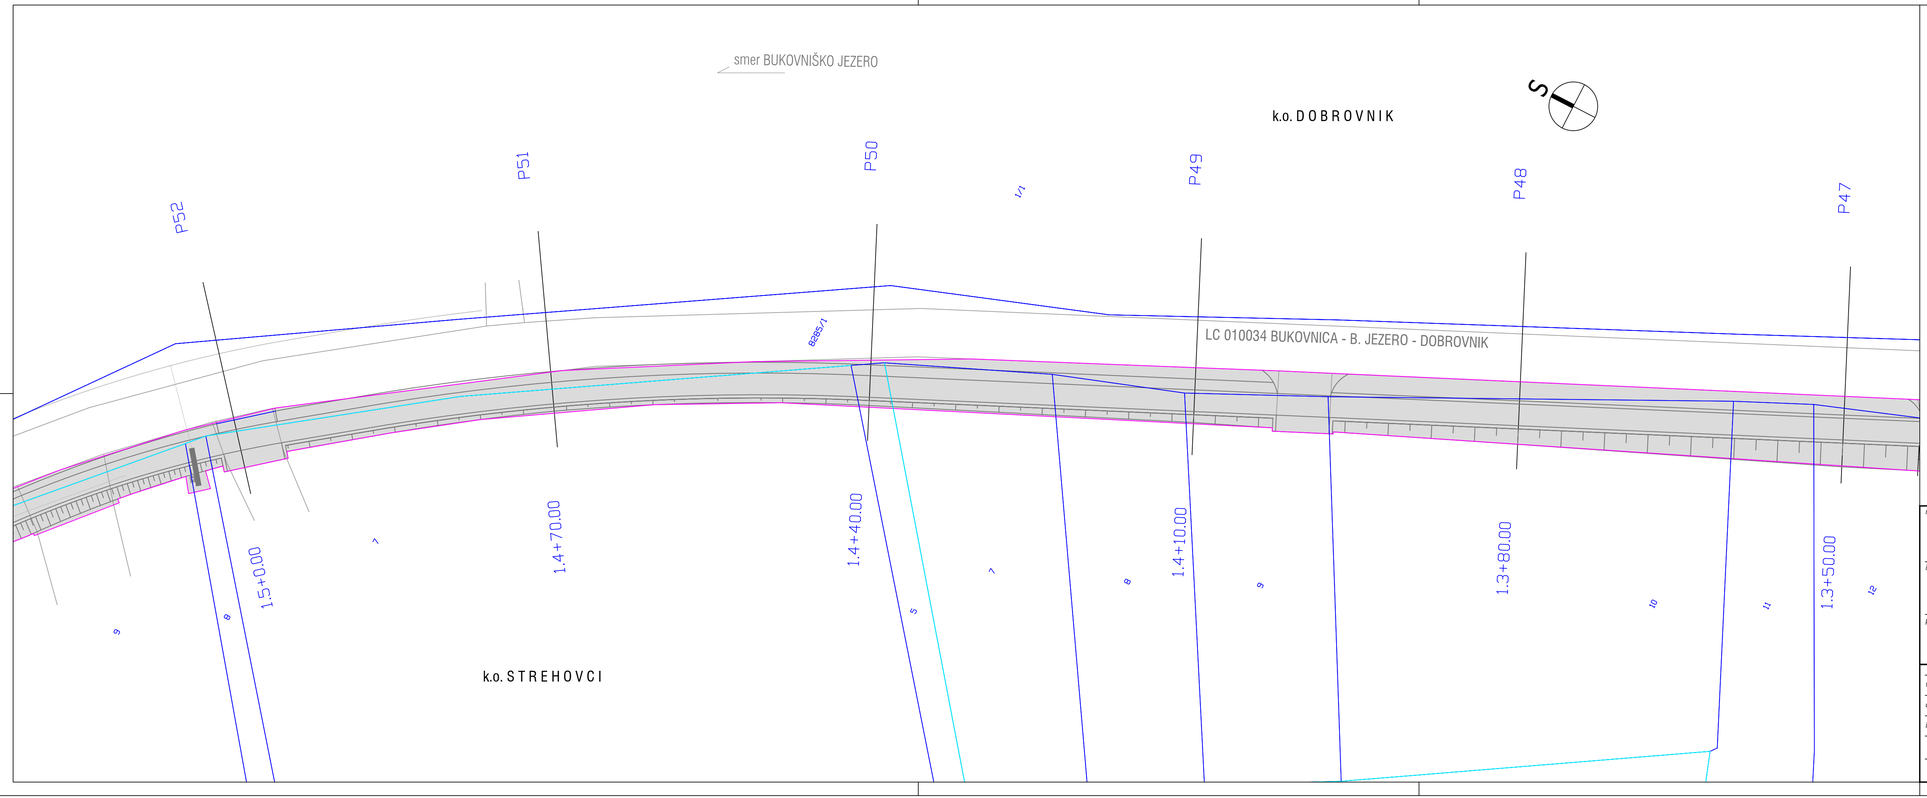

LEGENDA

- rob obst. vozišča
- rob pešpoti
- bankina
- brežina
- uvozi/priključki
- 146 ZKP DOBROVNIK
- 147 ZKP STREHOVCI
- meja k.o.
- meja posega

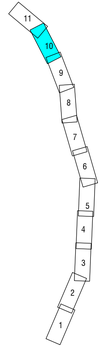

naročnik:
OBČINA DOBROVNIK
Dobrovnik - Dobronak 297, 9223 Dobrovnik/Dobronak

izvajalec:
BM BIRO
Bojan Mavri, s.p.
Šolska pot 30, 2241 Spodnji Duplek

podizvajalec:

	ime in priimek	št. številka	podpis
vodja projekta	B. MAVRI dig	G-0490	
odg. projektant	B. MAVRI dig	G-0490	
izdelal	Nejc Marič,dig (UN)		

št. projekta: PD-8/23
datum: Marec 2023
št. načrta: PD-8/23-PO
dopolnitev:

Lokacija:
Občina Dobrovnik


projekt:
UREDITEV PEŠPOTI NA RELACIJI
DOBROVNIK - BUK. JEZERO

2 - NAČRT GRADBENIŠTVA

vsebina/naslov risbe:
KATASTRSKA
SITUACIJA


faza: IZP
merilo: 1:250

avtor risbe:
št. priloge: 5.10

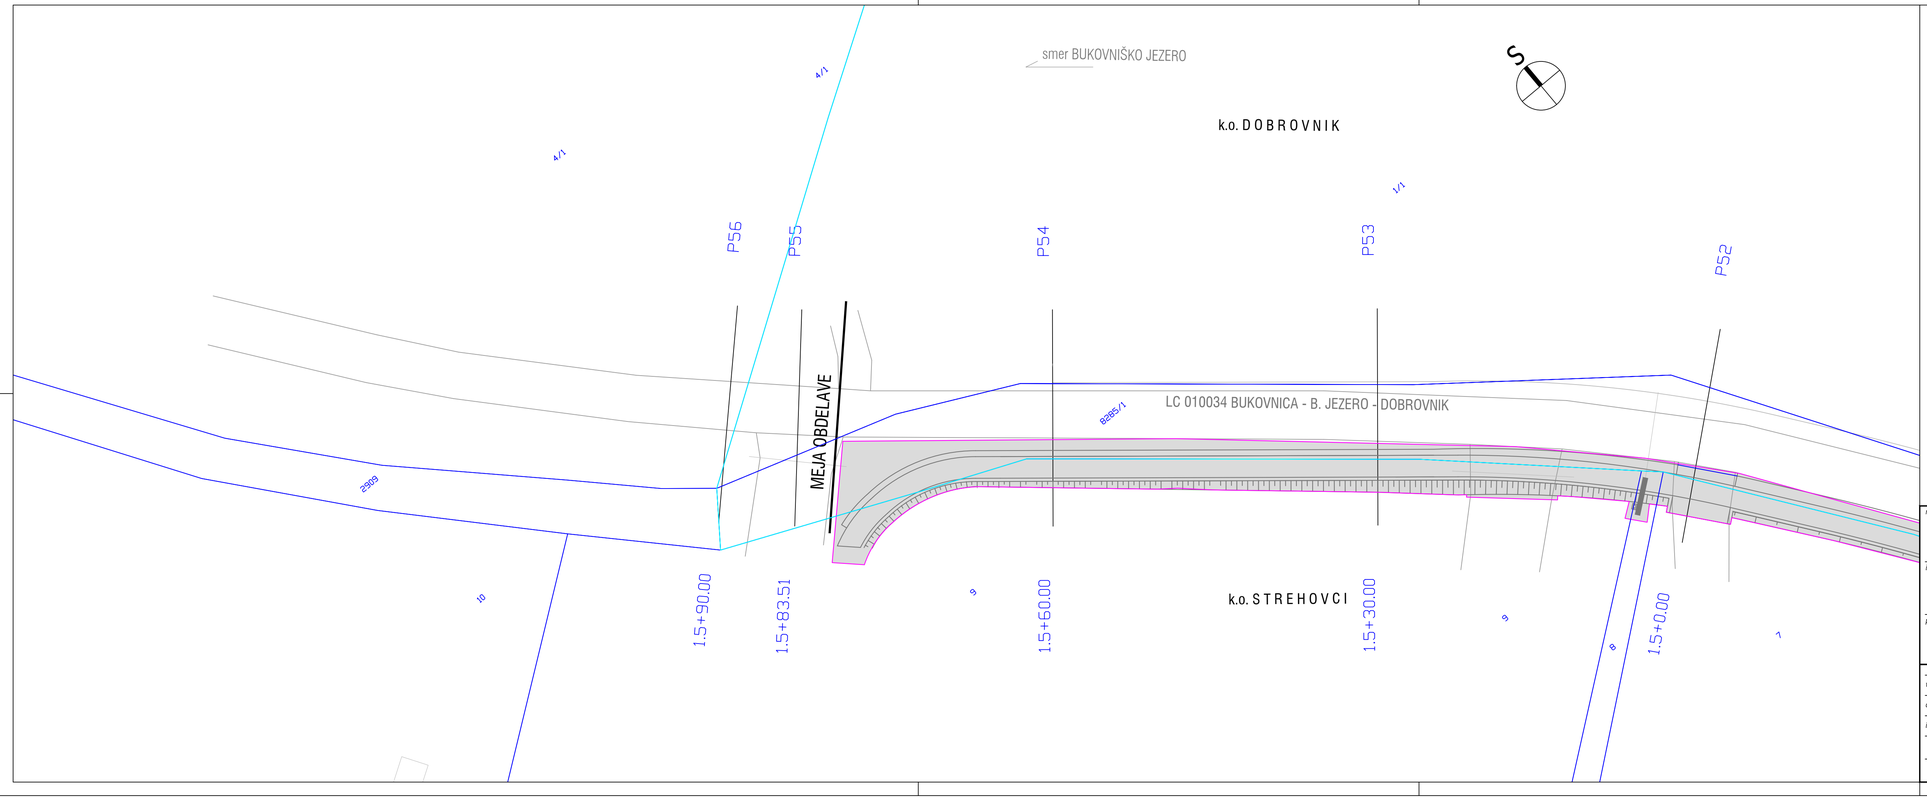

LEGENDA

- rob obst. vozišča
- rob pešpoti
- bankina
- brežina
- uvozi/priključki
- 146 ZKP DOBROVNIK
- 147 ZKP STREHOVCI
- meja k.o.
- meja posega

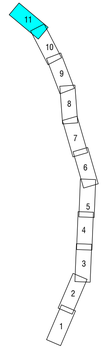

naročnik:
OBČINA DOBROVNIK
Dobrovnik - Dobronak 297, 9223 Dobrovnik/Dobronak

izvajalec:
BM BIRO
Bojan Mavri, s.p.
Šolska pot 30, 2241 Spodnji Duplek

podizvajalec:

	ime in priimek	št. številka	podpis
vodja projekta	B. MAVRI dig	G-0490	
odg. projektant	B. MAVRI dig	G-0490	
izdelal	Nejc Marič.dig (UN)		

št. projekta: PD-8/23
datum: Marec 2023
št. načrta: PD-8/23-PO
dopolnitev:

Lokacija:
Občina Dobrovnik

projekt:
UREDITEV PEŠPOTI NA RELACIJI DOBROVNIK - BUK. JEZERO

2 - NAČRT GRADBENIŠTVA

vsebina/naslov risbe:
KATASTRSKA SITUACIJA

faza: IZP
merilo: 1:250

avtor risbe:
št. priloge: 5.11