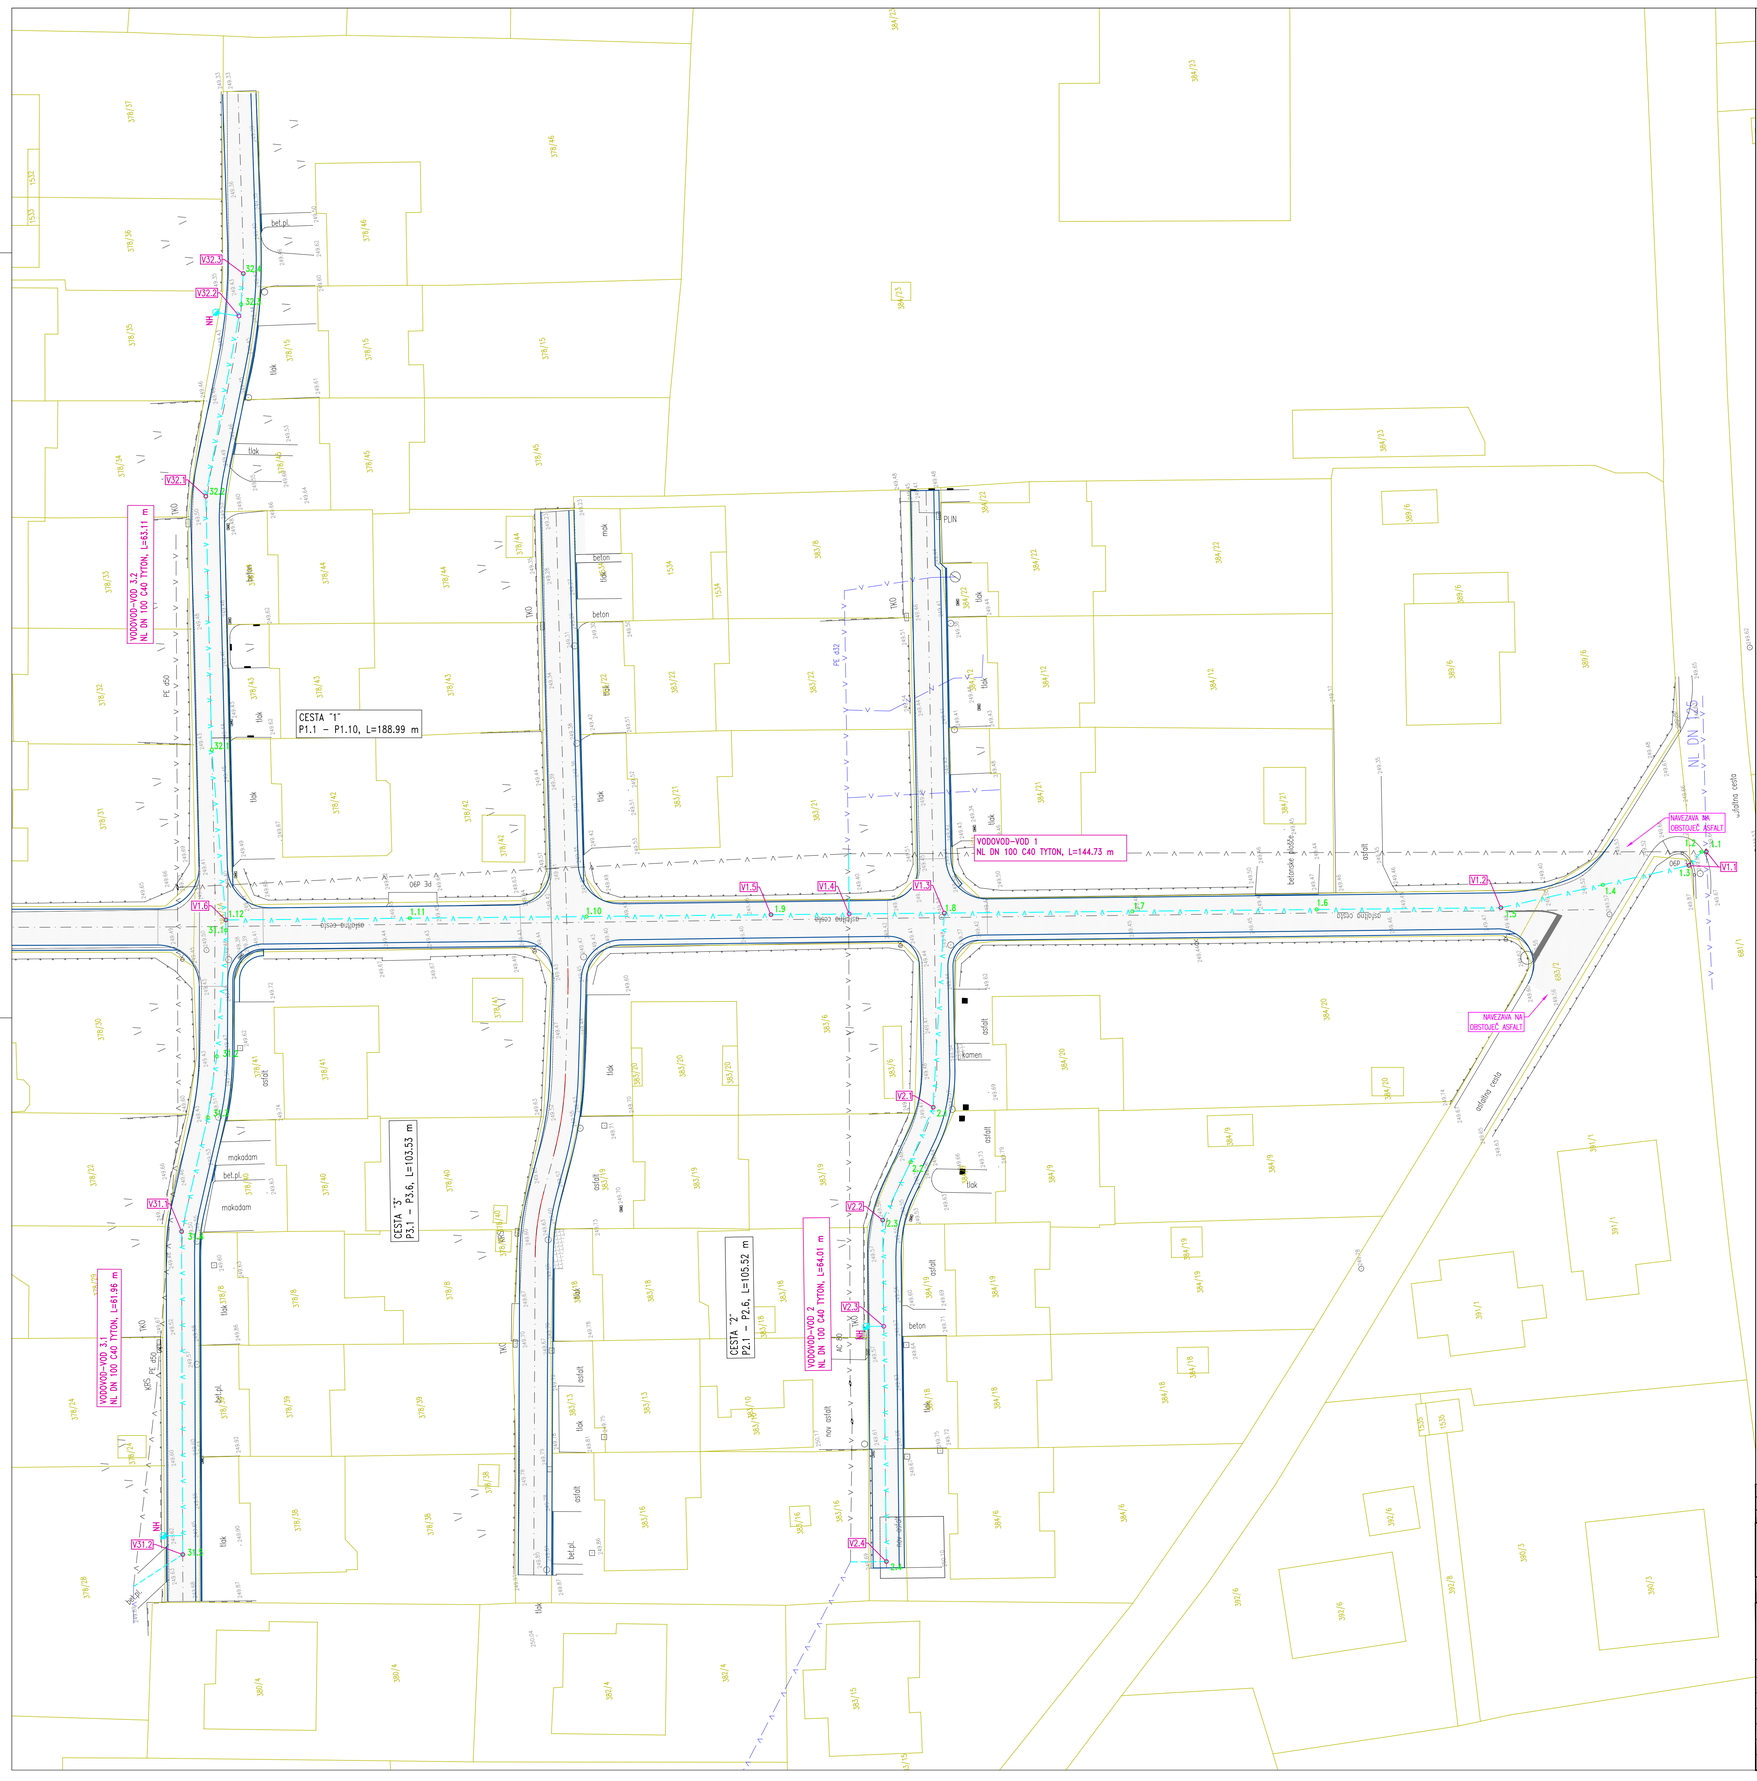


ZAKOLIČBENE TOČKE VODOVODA:		
Oznaka	X	Y
Vodovod VOD 1		
1.1	122333.1750	514747.5930
1.2	122333.6339	514747.6540
1.3	122335.0671	514746.5574
1.4	122343.6410	514746.1618
1.5	122353.7691	514745.6944
1.6	122371.4061	514748.6304
1.7	122389.0431	514751.5664
1.8	122407.0485	514754.5636
1.9	122423.6504	514757.3257
1.1	122441.3040	514760.2627
1.11	122458.2236	514763.0810
1.12	122475.8332	514766.0141
Vodovod VOD 2		
1.8	122407.0485	514754.5636
2.1	122411.3915	514736.1925
2.2	122414.4833	514731.3280
2.3	122418.1169	514726.2609
2.4	122423.5179	514693.5685
Vodovod VOD 3.1		
1.12	122475.8332	514766.0141
31.1	122475.9975	514765.0277
31.2	122479.0047	514753.1319
31.3	122480.9077	514747.4600
31.4	122485.3225	514736.9889
31.5	122490.6513	514706.0966
Vodovod VOD 3.2		
1.12	122475.8332	514766.0141
32.1	122474.3184	514782.5209
32.2	122470.6143	514806.8356
32.3	122464.0088	514824.5827
32.4	122463.2813	514827.5004

LEGENDA:

- PREDVIDENA OBNOVA CEST
- PREDVIDENA OBNOVA VODOVODA
- OBSTOJEČ VODOVOD
- OBSTOJEČ VODOVOD – se ukine !

OBNOVA JAVNE INFRASTRUKTURE ZA PETROVČE VRT

SITUACIJA VODOVODA Z ZAKOLIČBO M 1:250

Št. sprem:	Opis spremembe/dopolnitve:	Datum:	Podpis:

SAVINJAPROJEKT
PROJEKTIRANJE, SVETOVANJE, NADZOR

Vsebina načrta je avtorska lastnina podjetja SAVINJAPROJEKT d.o.o. ŽALEC in je zaščitena z zakonom o avtorskih pravicah (Ur.l.RS št. 21/95). Kopiranje in dajanje vsebin o njem vsebini ni dovoljeno, če ni posebej odobreno. Za vso oprevilo, ki so v nasprotju s tem določilom, je zakonsko predvideno denarno nadomestilo za nastalo škodo

Investitor: OBČINA ŽALEC, Ul. Savinjske čete 5, 3310 ŽALEC		Naziv projekta: OBNOVA JAVNE INFRASTRUKTURE ZA PETROVČE VRT	
Projektant: SAVINJAPROJEKT d.o.o.	Ident.številka IZS 0636	Tehnični prikaz:	
Ime:	Ident.št.: Podpis:	SITUACIJA VODOVODA Z ZAKOLIČBO	
Vodja projektiranja: Gorazd Pulko, univ.dipl.inž.grad.	G-0275	Vrsta načrta:	
Pooblaščeni inženir: Aljaž Žolnir, univ.dipl.inž.grad.	G-4204	2. NAČRT JAVNE INFRASTRUKTURE	
Izdelal:		Št.projekta: 16/2021 Št.načrta: 16/2021	
	Datum: Marec 2024	Vrsta projekta: PZI	Merilo: M 1:250 List.št. 10.