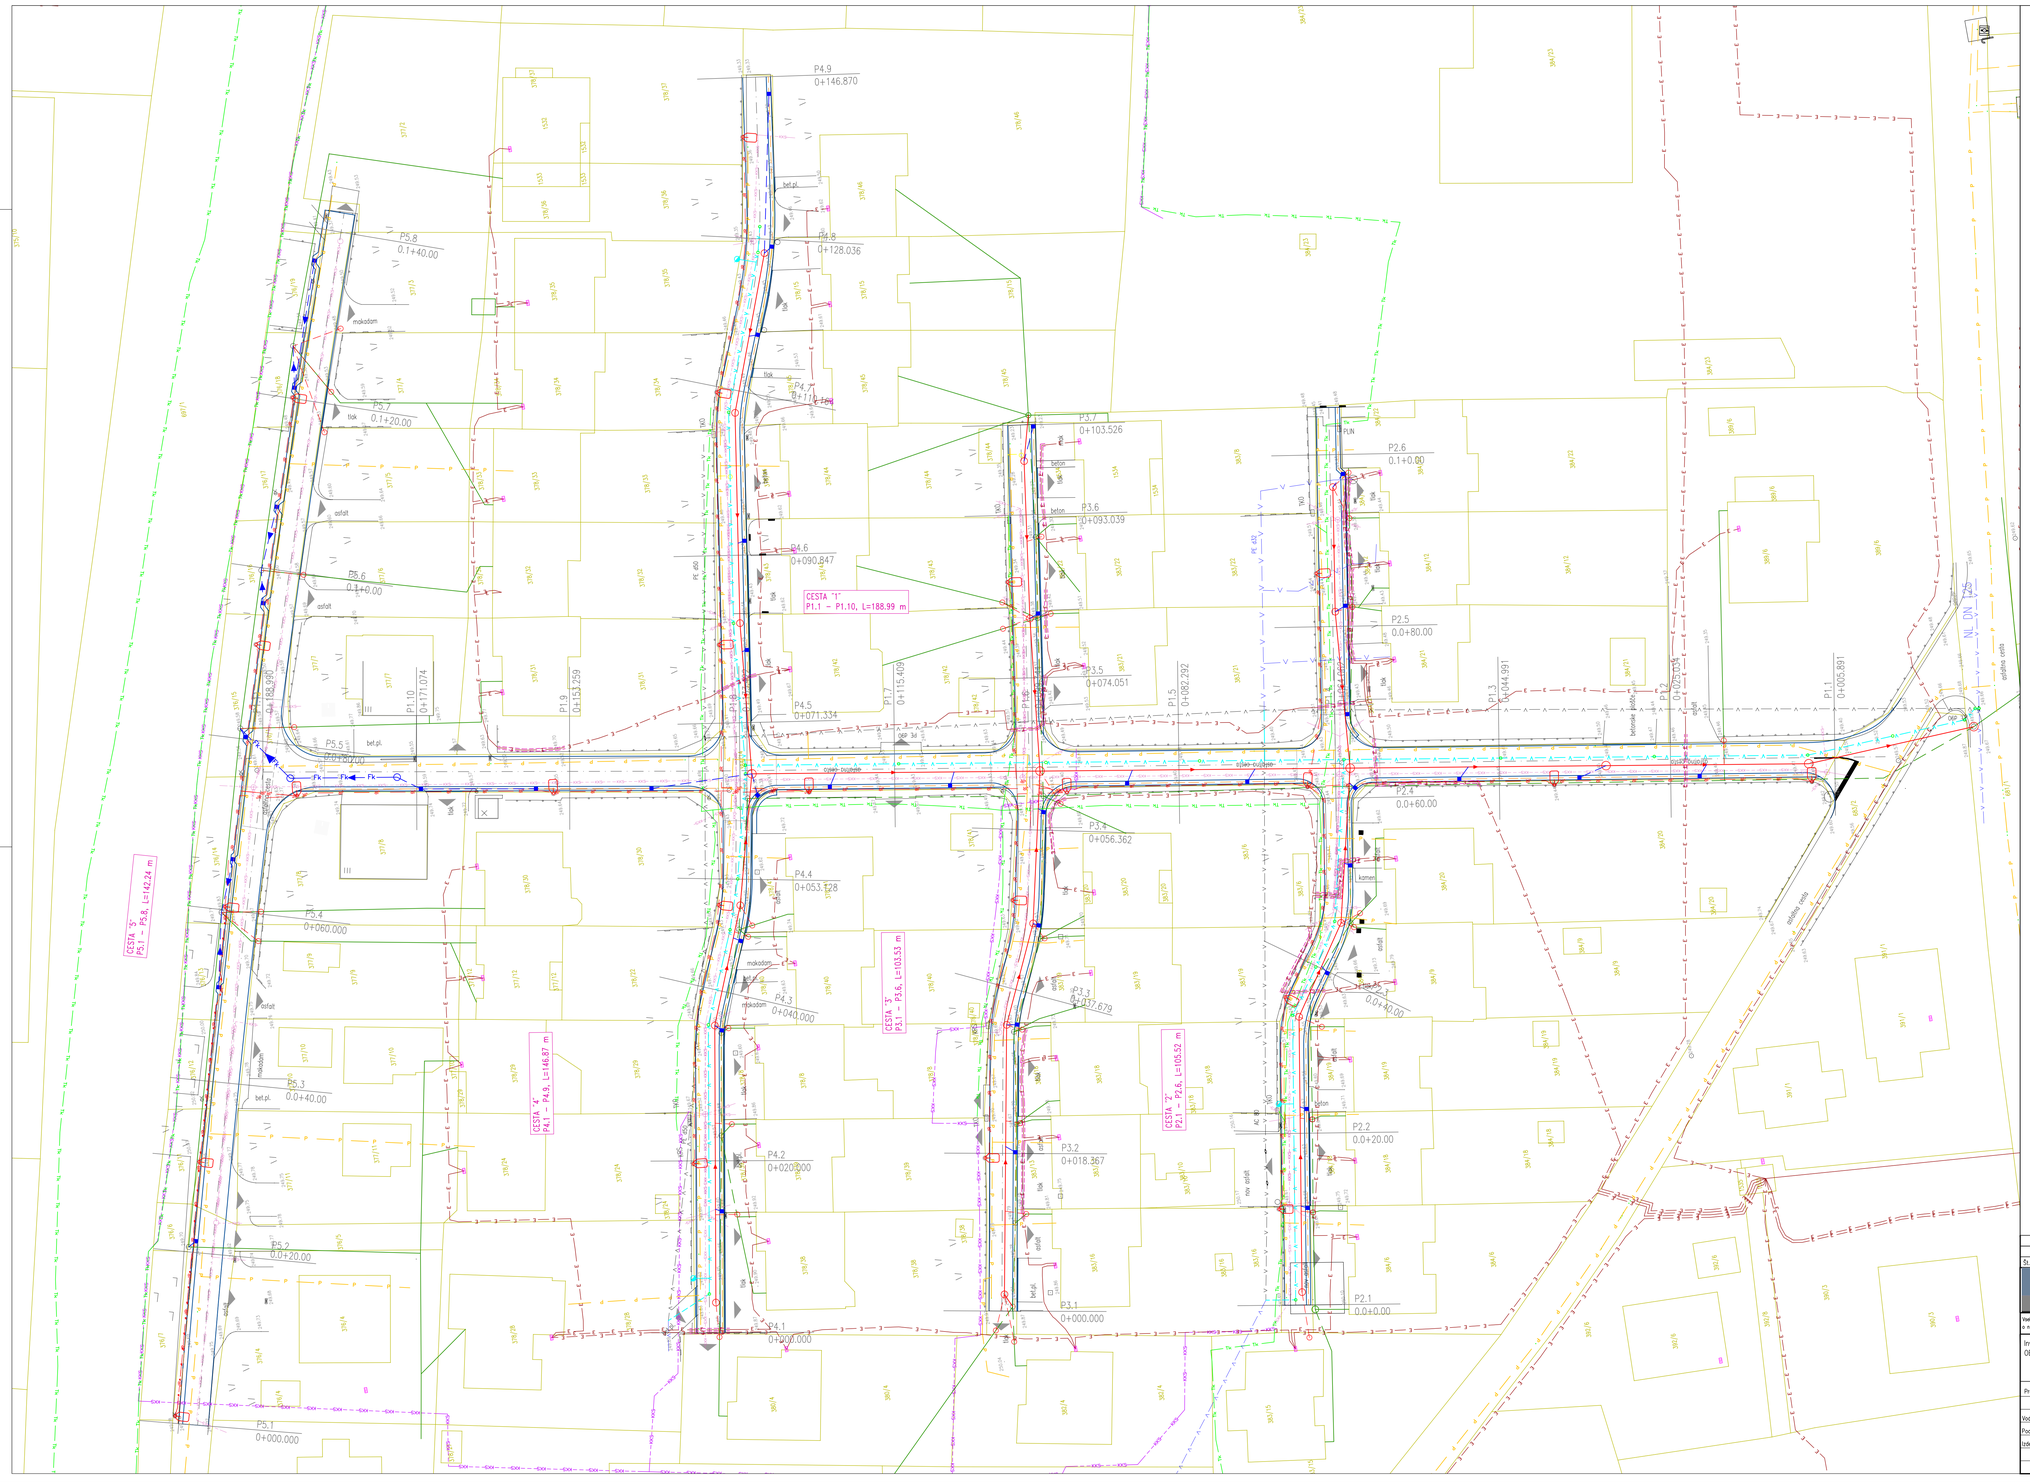


OBNOVA JAVNE INFRASTRUKTURE ZA PETROVČE VRT

SITUACIJA KOMUNALNIH NAPRAV IN NAPELJAV M 1:250

Št. sprem:	Opis spremembe/dopolnitve:	Datum:	Podpis:

SAVINJAPROJEKT
PROJEKTIRANJE, SVETOVANJE, NADZOR

Vsebino načrta je avtorska lastnina podjetja SAVINJAPROJEKT d.o.o. ŽALEC in je zaščitena z zakonom o avtorskih pravicah (Ur.l.RS št. 21/95). Kopiranje in dajanje obvesti o njeni vsebini ni dovoljeno, če ni posebej odobreno. Za vso oprtavilo, ki so v nasprotju s tem določilom, je zakonsko predvideno denarno nadomestilo za nastalo škodo

Investitor: OBČINA ŽALEC, Ul. Savinjske čete 5, 3310 ŽALEC	Naziv projekta: OBNOVA JAVNE INFRASTRUKTURE ZA PETROVČE VRT
Projektant: SAVINJAPROJEKT d.o.o.	Ident.številka: IZS 0636
Ime:	Ident.št.: Podpis:
Vodja projektiranja: Gorazd Pulko, univ.dipl.inž.grad.	G–0275
Pooblaščeni inženir: Aljaž Žolnir, univ.dipl.inž.grad.	G–4204
Izdelal:	
	Datum: Marec 2024

Tehnični prikaz:	SITUACIJA KOMUNALNIH NAPRAV IN NAPELJAV
Vrsta načrta:	2. NAČRT JAVNE INFRASTRUKTURE
Št.projekta: 16/2021	Št.načrta: 16/2021
Vrsta projekta: PD	Merilo: M 1: 250
	List.št.: 3