


POJ. TA JURĹ INCI  
STRING DESIGN REPORT  
Address: JurĹ inci 3 B, JurĹ inci, 2256,  
Slovenia | Mar 9, 2024

1	SE20K	129%
1	15 x S1000 30	
2	15 x S1000 29	

2	SE20K	105%
1	14 x S1000 28	
2	14 x S1000 28	

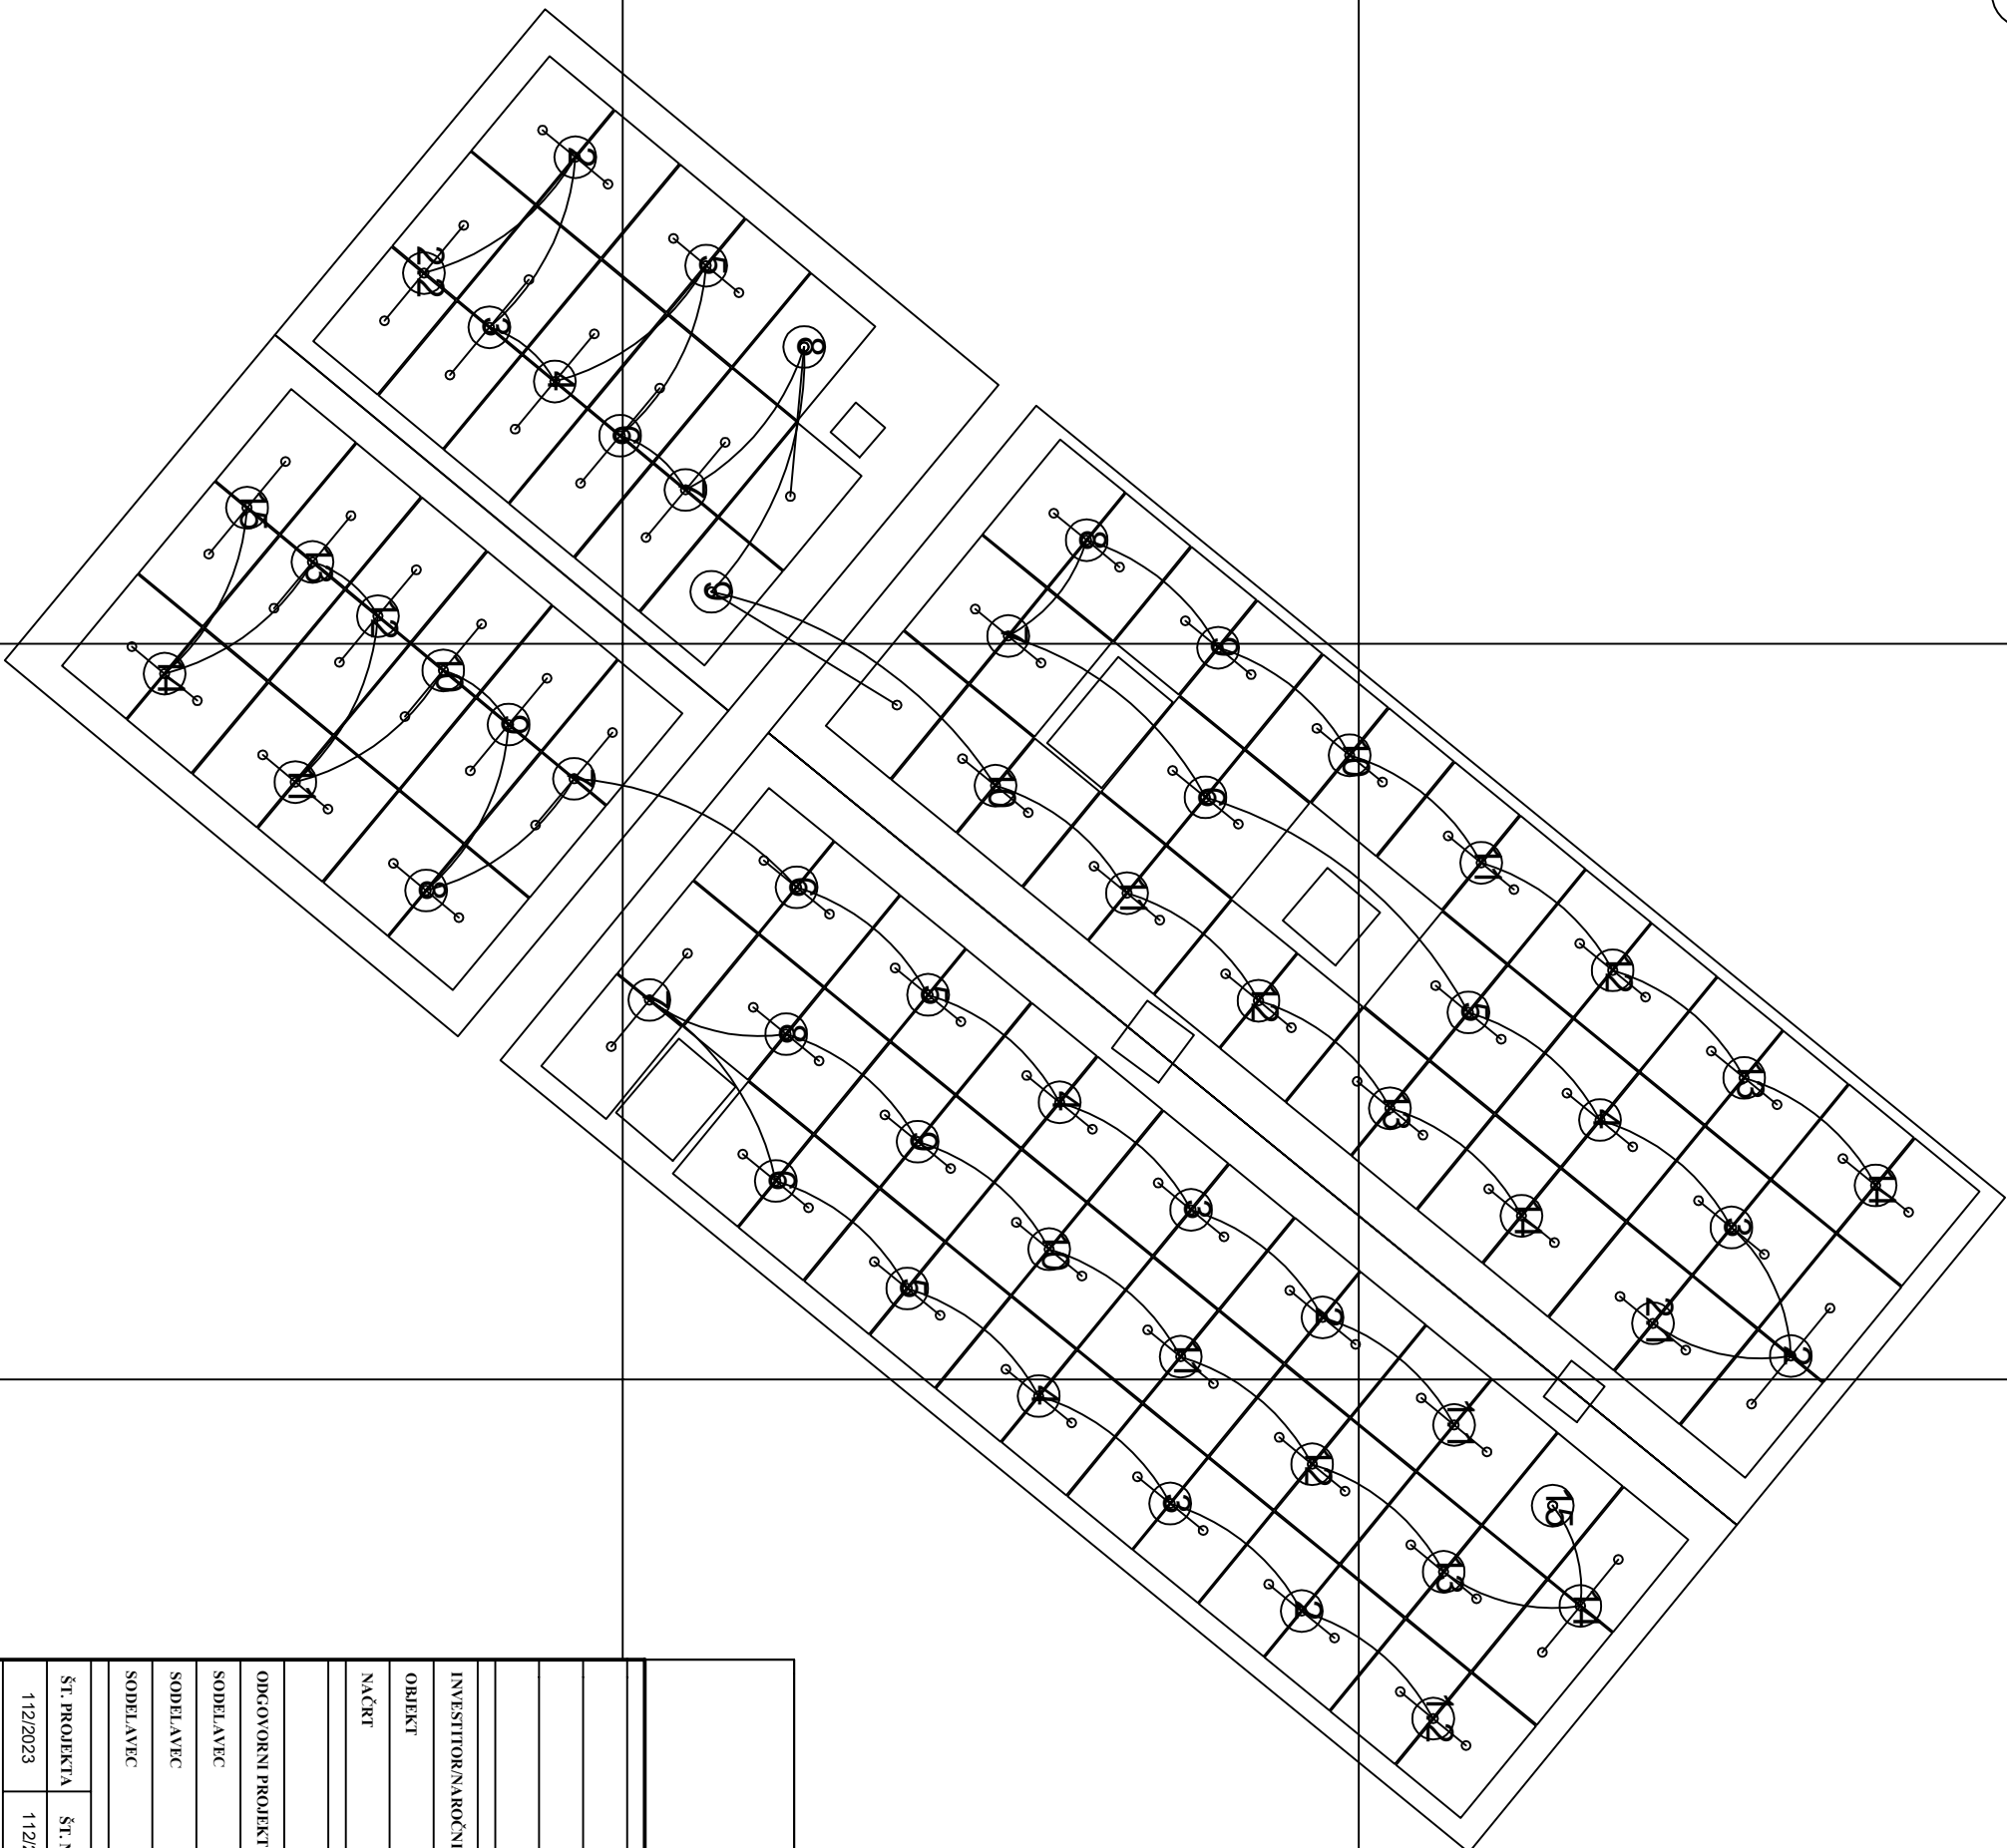

STUDIO RAZVOJ

Strokovna inženjirska, d.o.o., Kočevska cesta 71, 8000 Novo mesto

INVESTITOR/NAROČNIK	OBČINA JURŠINCI, Juršinci 3b, 2256 Juršinci		
OBJEKT	MSE Juršinci 1 - OBČINA		
NAČRT	Načrt električnih inštalacij in električne opreme		
ODGOVORNI PROJEKTANT	IME, PRIIMEK	ID, ŠT. PRIJAZS	
	Mitja Lisec, univ.dipl.inž.el.	E-1374	
SODELAVEC	Priročnik, inž.el.		
SODELAVEC			
SODELAVEC			
ŠT. PROJEKTA	ŠT. NAČRTA	DATUM IZDELAVE RISBE	PROJEKT
112/2023	112/2023-PV	November 2023	PZI
RAZPOREDITEV PV MODULOV			ŠT. LISTA
			1