

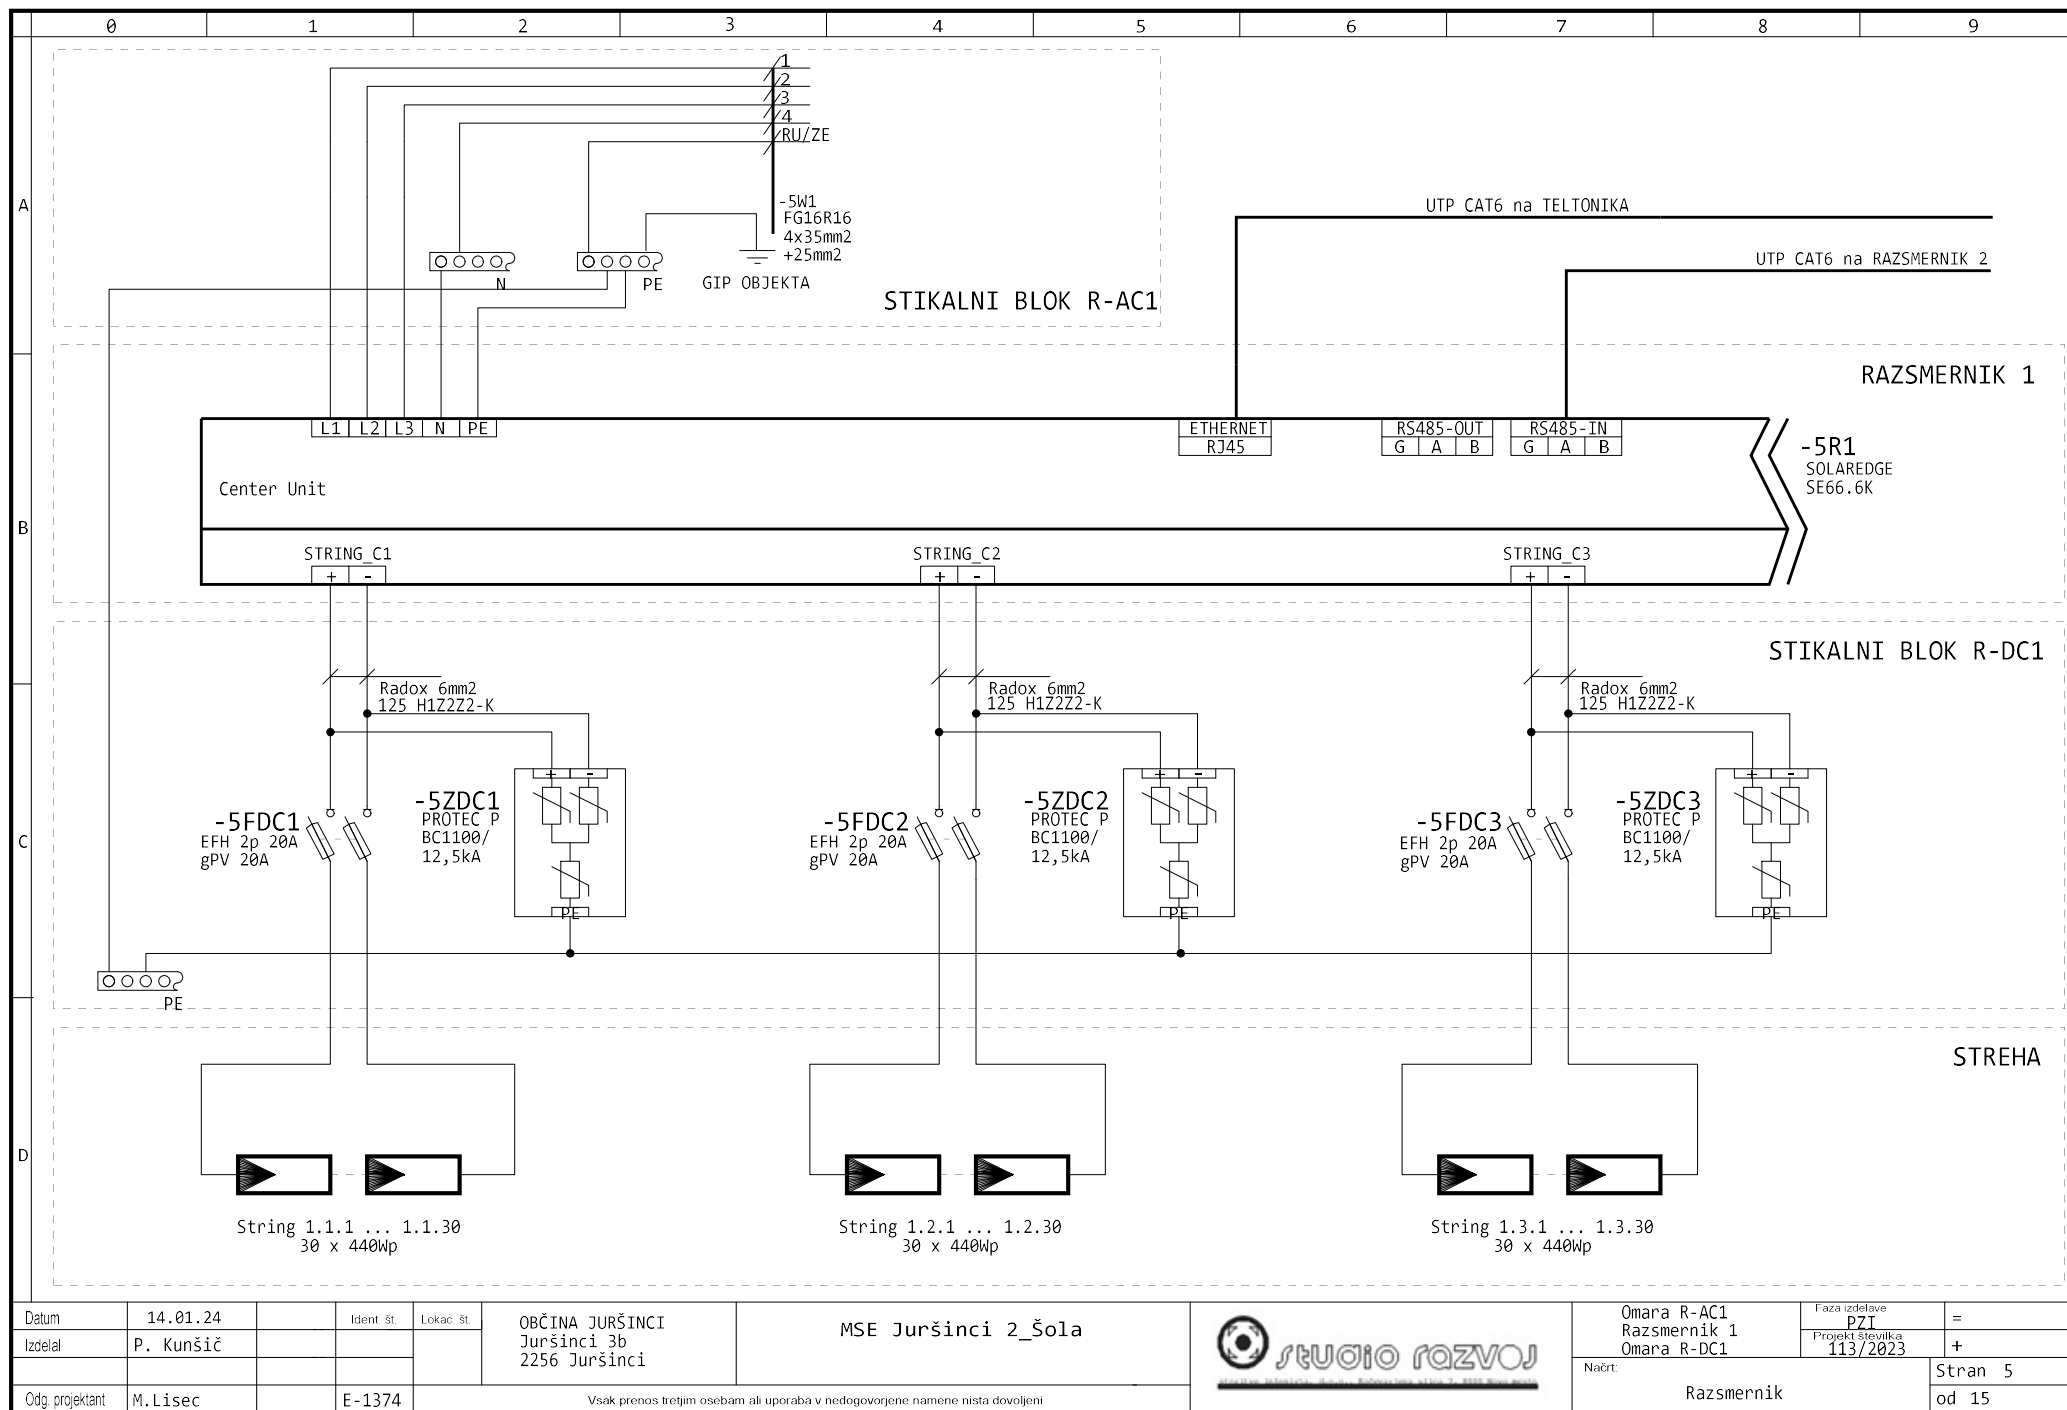


Datum	14.01.24	Ident. št.	Lokac. št.	OBČINA JURŠINCI Juršinci 3b 2256 Juršinci	MSE Juršinci 2_Šola		Zaščitni rele	Faza izdelave PZI Projekt številka 113/2023	=
Izdajal	P. Kunšič						Načrt:	Stikalni blok R-PMOPV	Stran 3
Odg. projektant	M. Lisec	E-1374			Vsak prenos tretjim osebam ali uporaba v nedogovorjene namene nista dovoljeni				od 15



Datum	14.01.24	Ident. št.	Lokac. št.	OBČINA JURŠINCI Juršinci 3b 2256 Juršinci	MSE Juršinci 2_Šola		Enopolna shema PMO	Faza izdelave PZI	=
Izdelač	P. Kunšič						Načrt:	Projekt številka 113/2023	+
Odg. projektant	M. Lisec	E-1374	Vsak prenos tretjim osebam ali uporaba v nedogovorjene namene nista dovoljeni			Stikalni blok R-PMOPV		Stran 4 od 15	

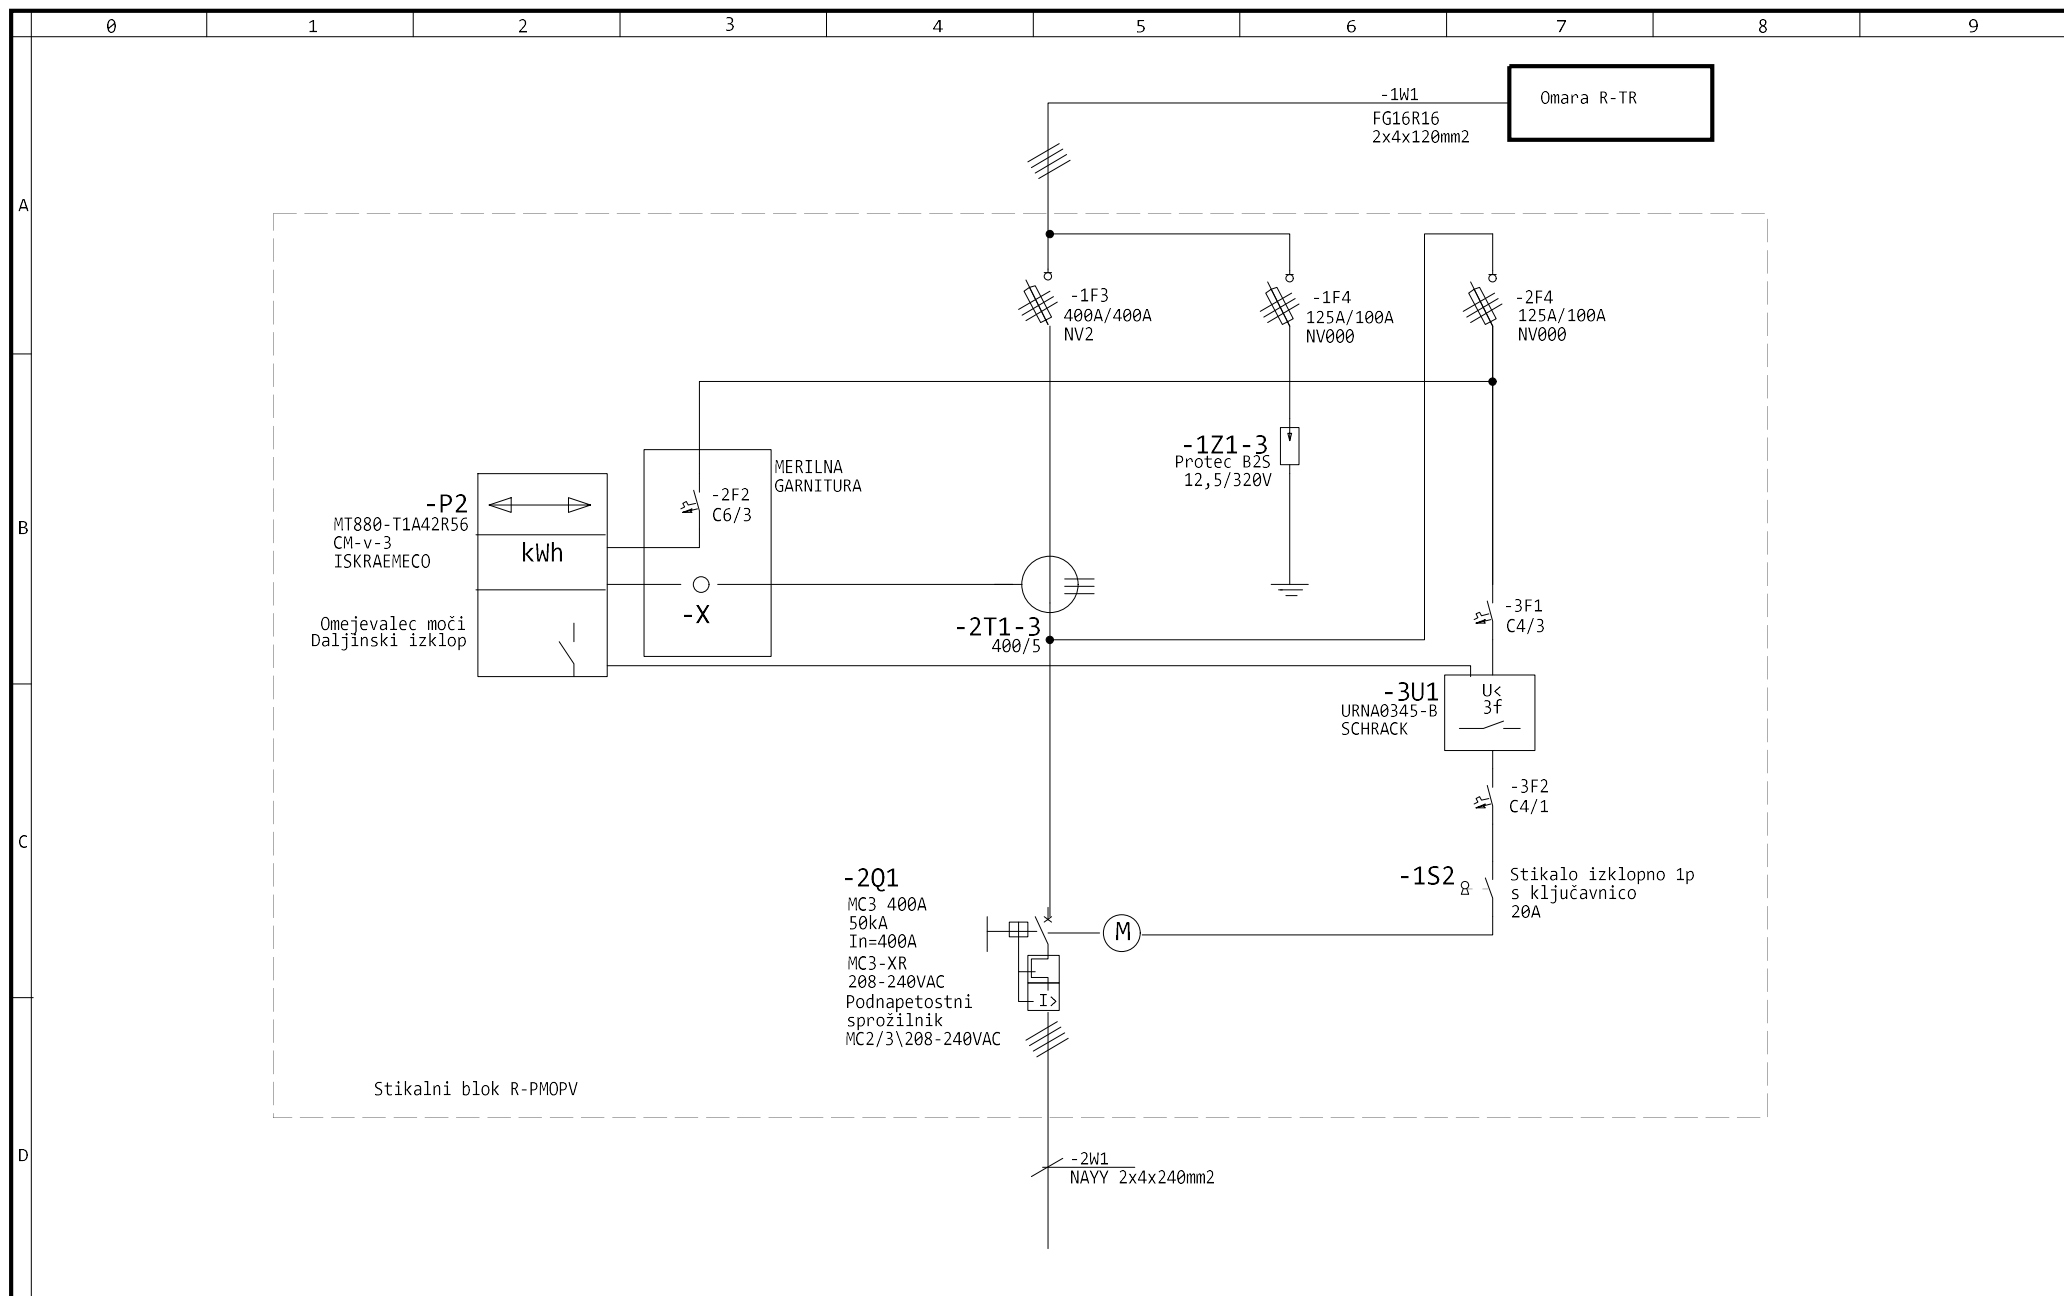

Datum	14.01.24	Ident. št.	Lokac. št.
Izdelač	P. Kunšič		
Odg. projektant	M. Lisec	E-1374	

OBČINA JURŠINCI
Juršinci 3b
2256 Juršinci

MSE Juršinci 2_Šola

Vsak prenos tretjim osebam ali uporaba v nedogovorjene namene nista dovoljeni



Omara R-AC1
Razsmernik 1
Omara R-DC1

Faza izdelave
PZI
Projekt številka
113/2023

=


+

Načrt:


Razsmernik


Stran 5


od 15

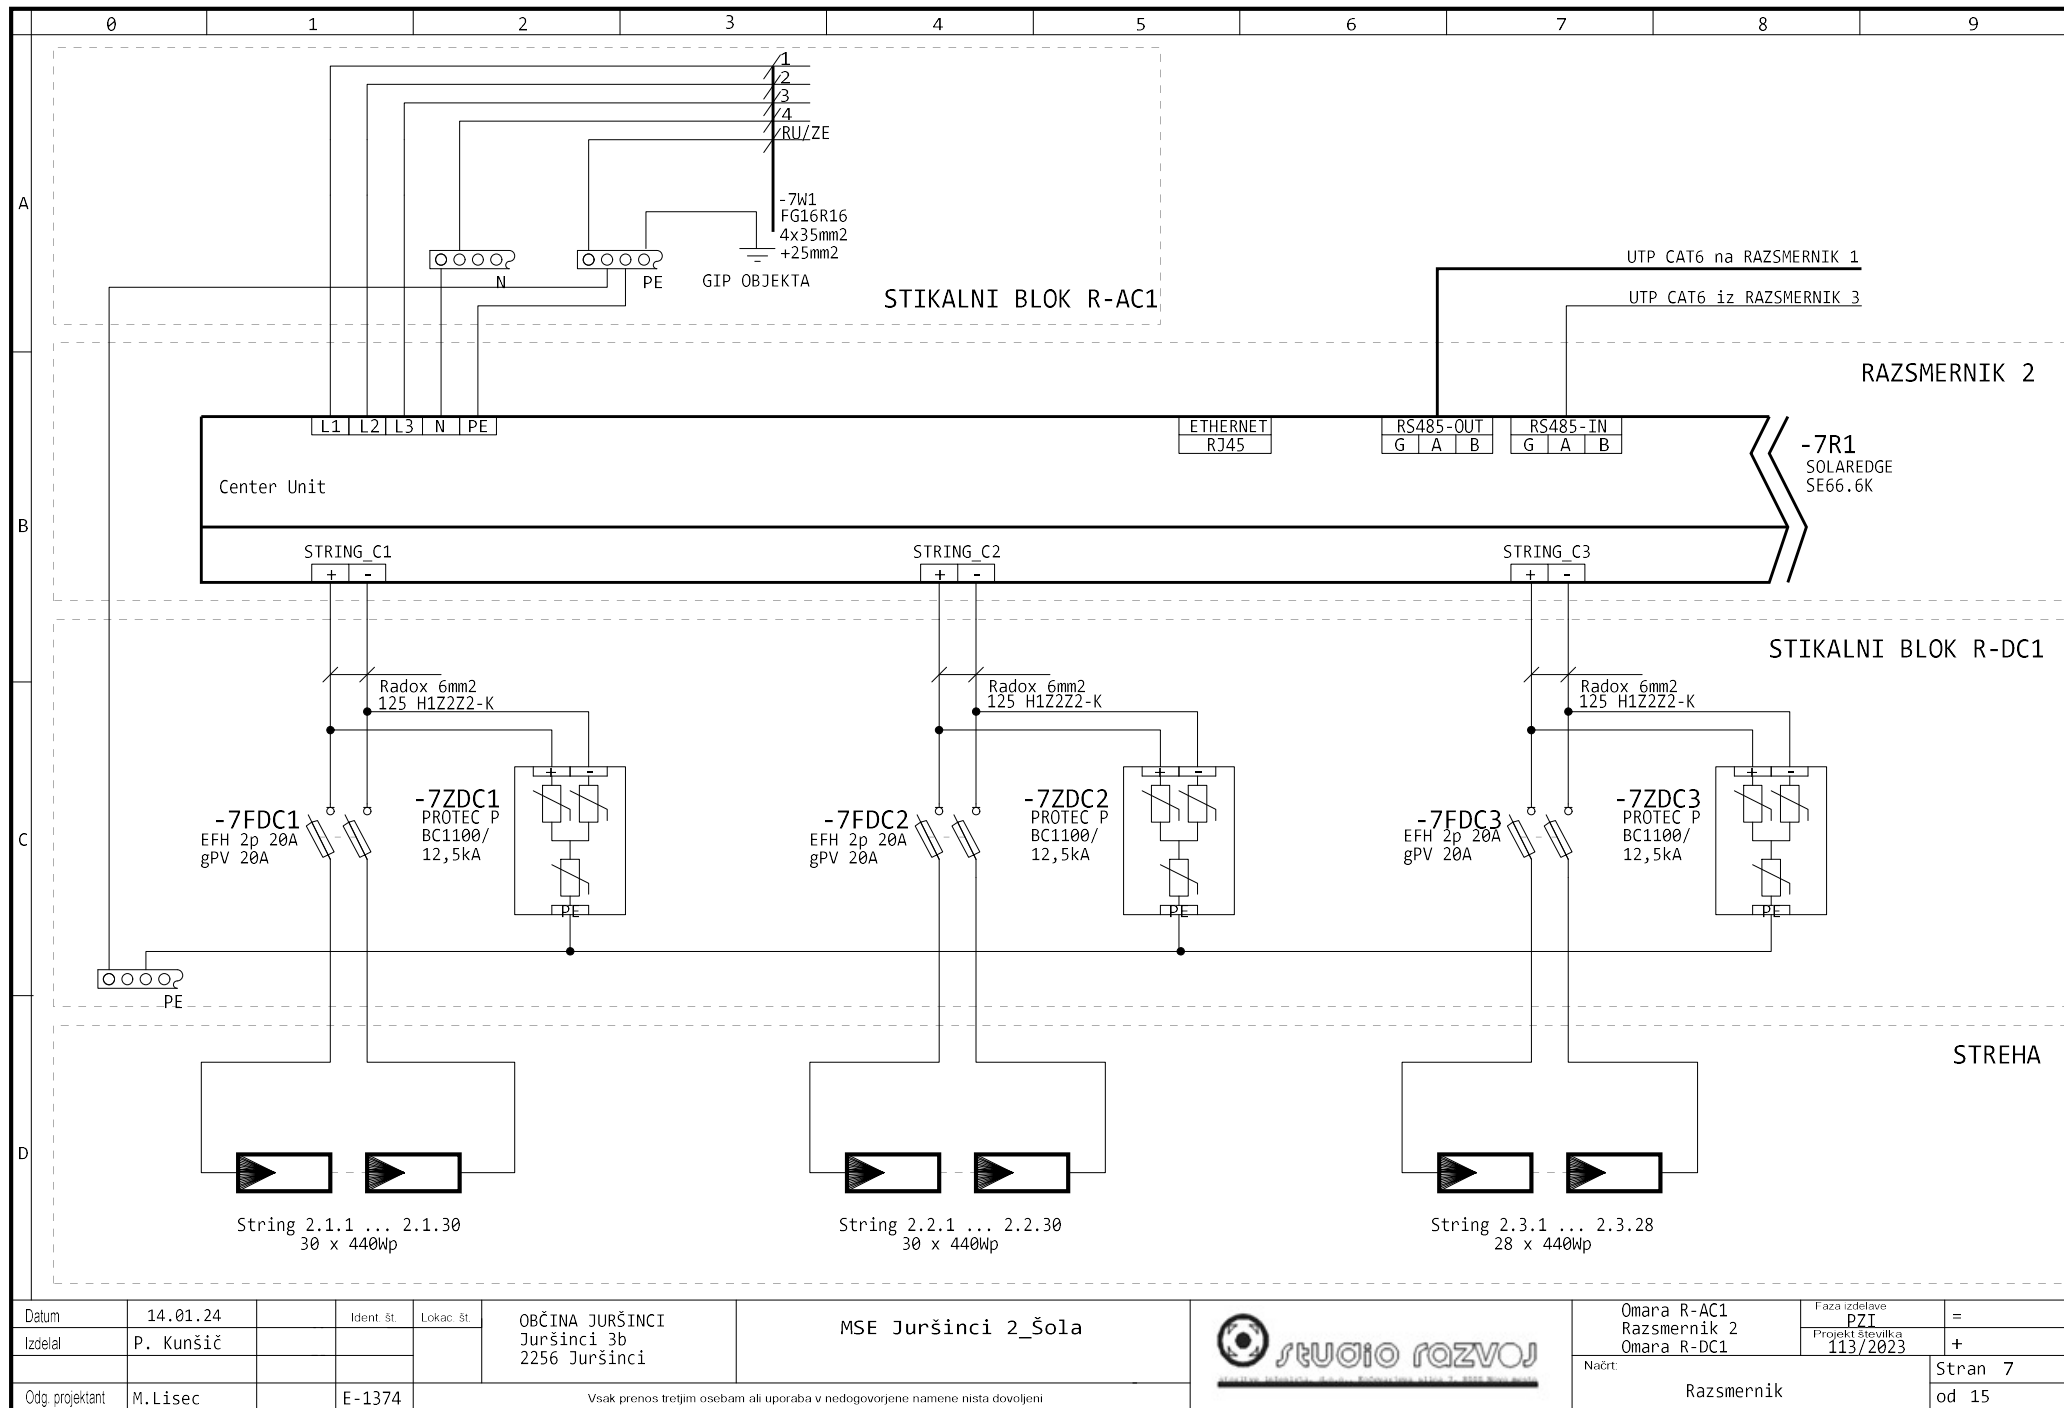



Datum	14.01.24	Ident št.	Lokac št.	OBČINA JURŠINCI Juršinci 3b 2256 Juršinci	MSE Juršinci 2_Šola	Omara R-AC1 Razsmernik 2 Omara R-DC1	Faza izdelave PZI Projekt številka 113/2023	=
Izdajal	P. Kunšič							+
Odg. projektant	M. Lisec	E-1374		Vsak prenos tretjim osebam ali uporaba v nedogovorjene namene nista dovoljeni			Načrt: Razsmernik	Stran 7 od 15

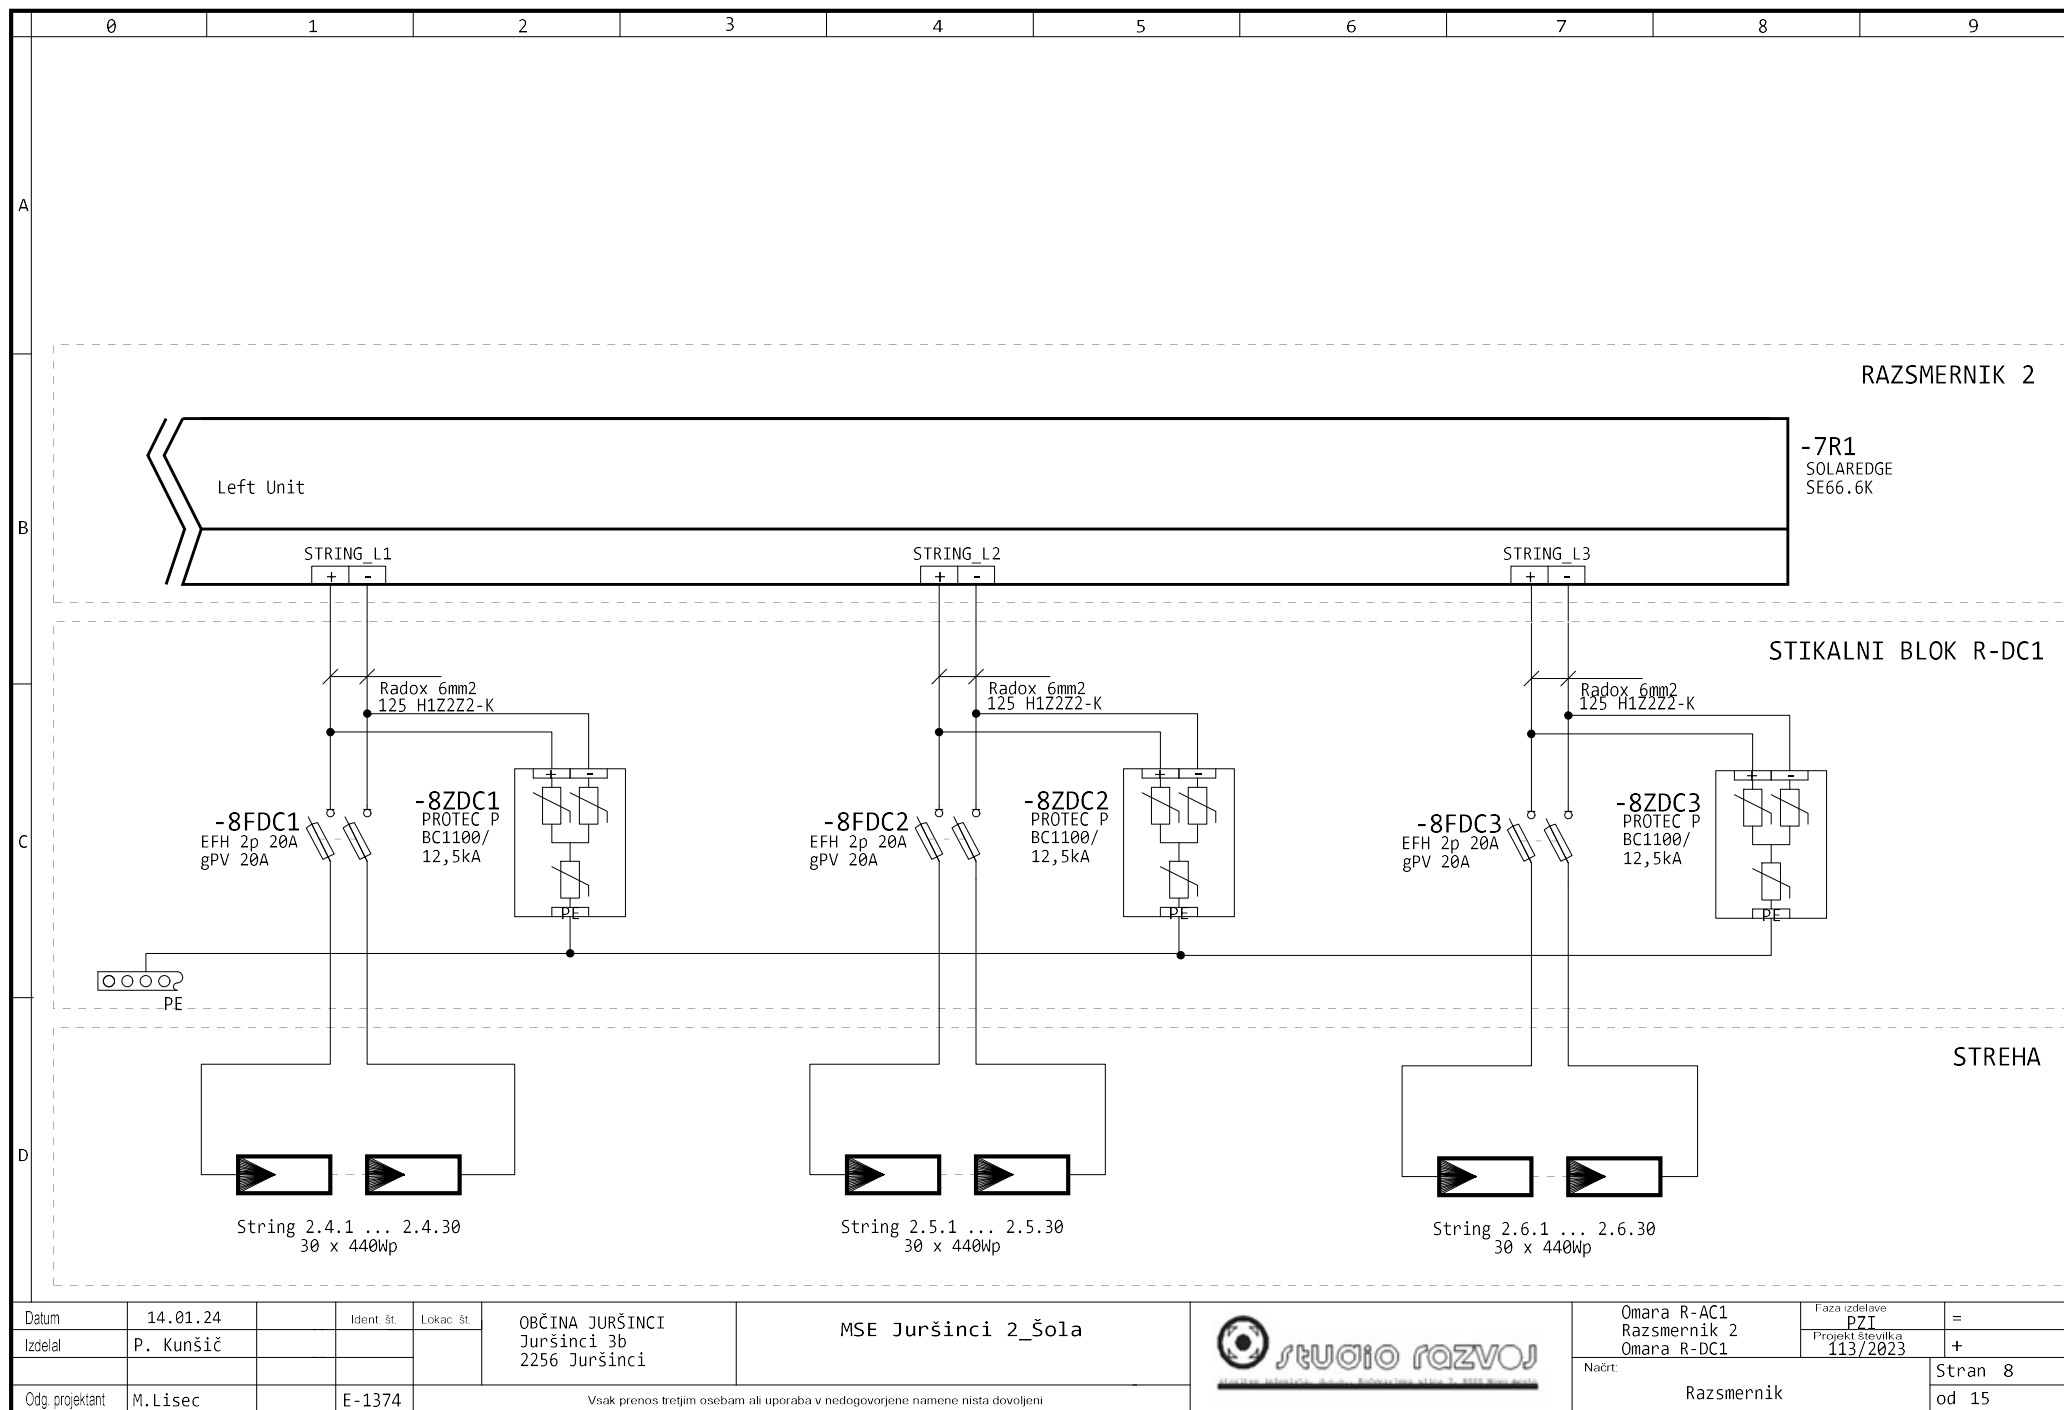


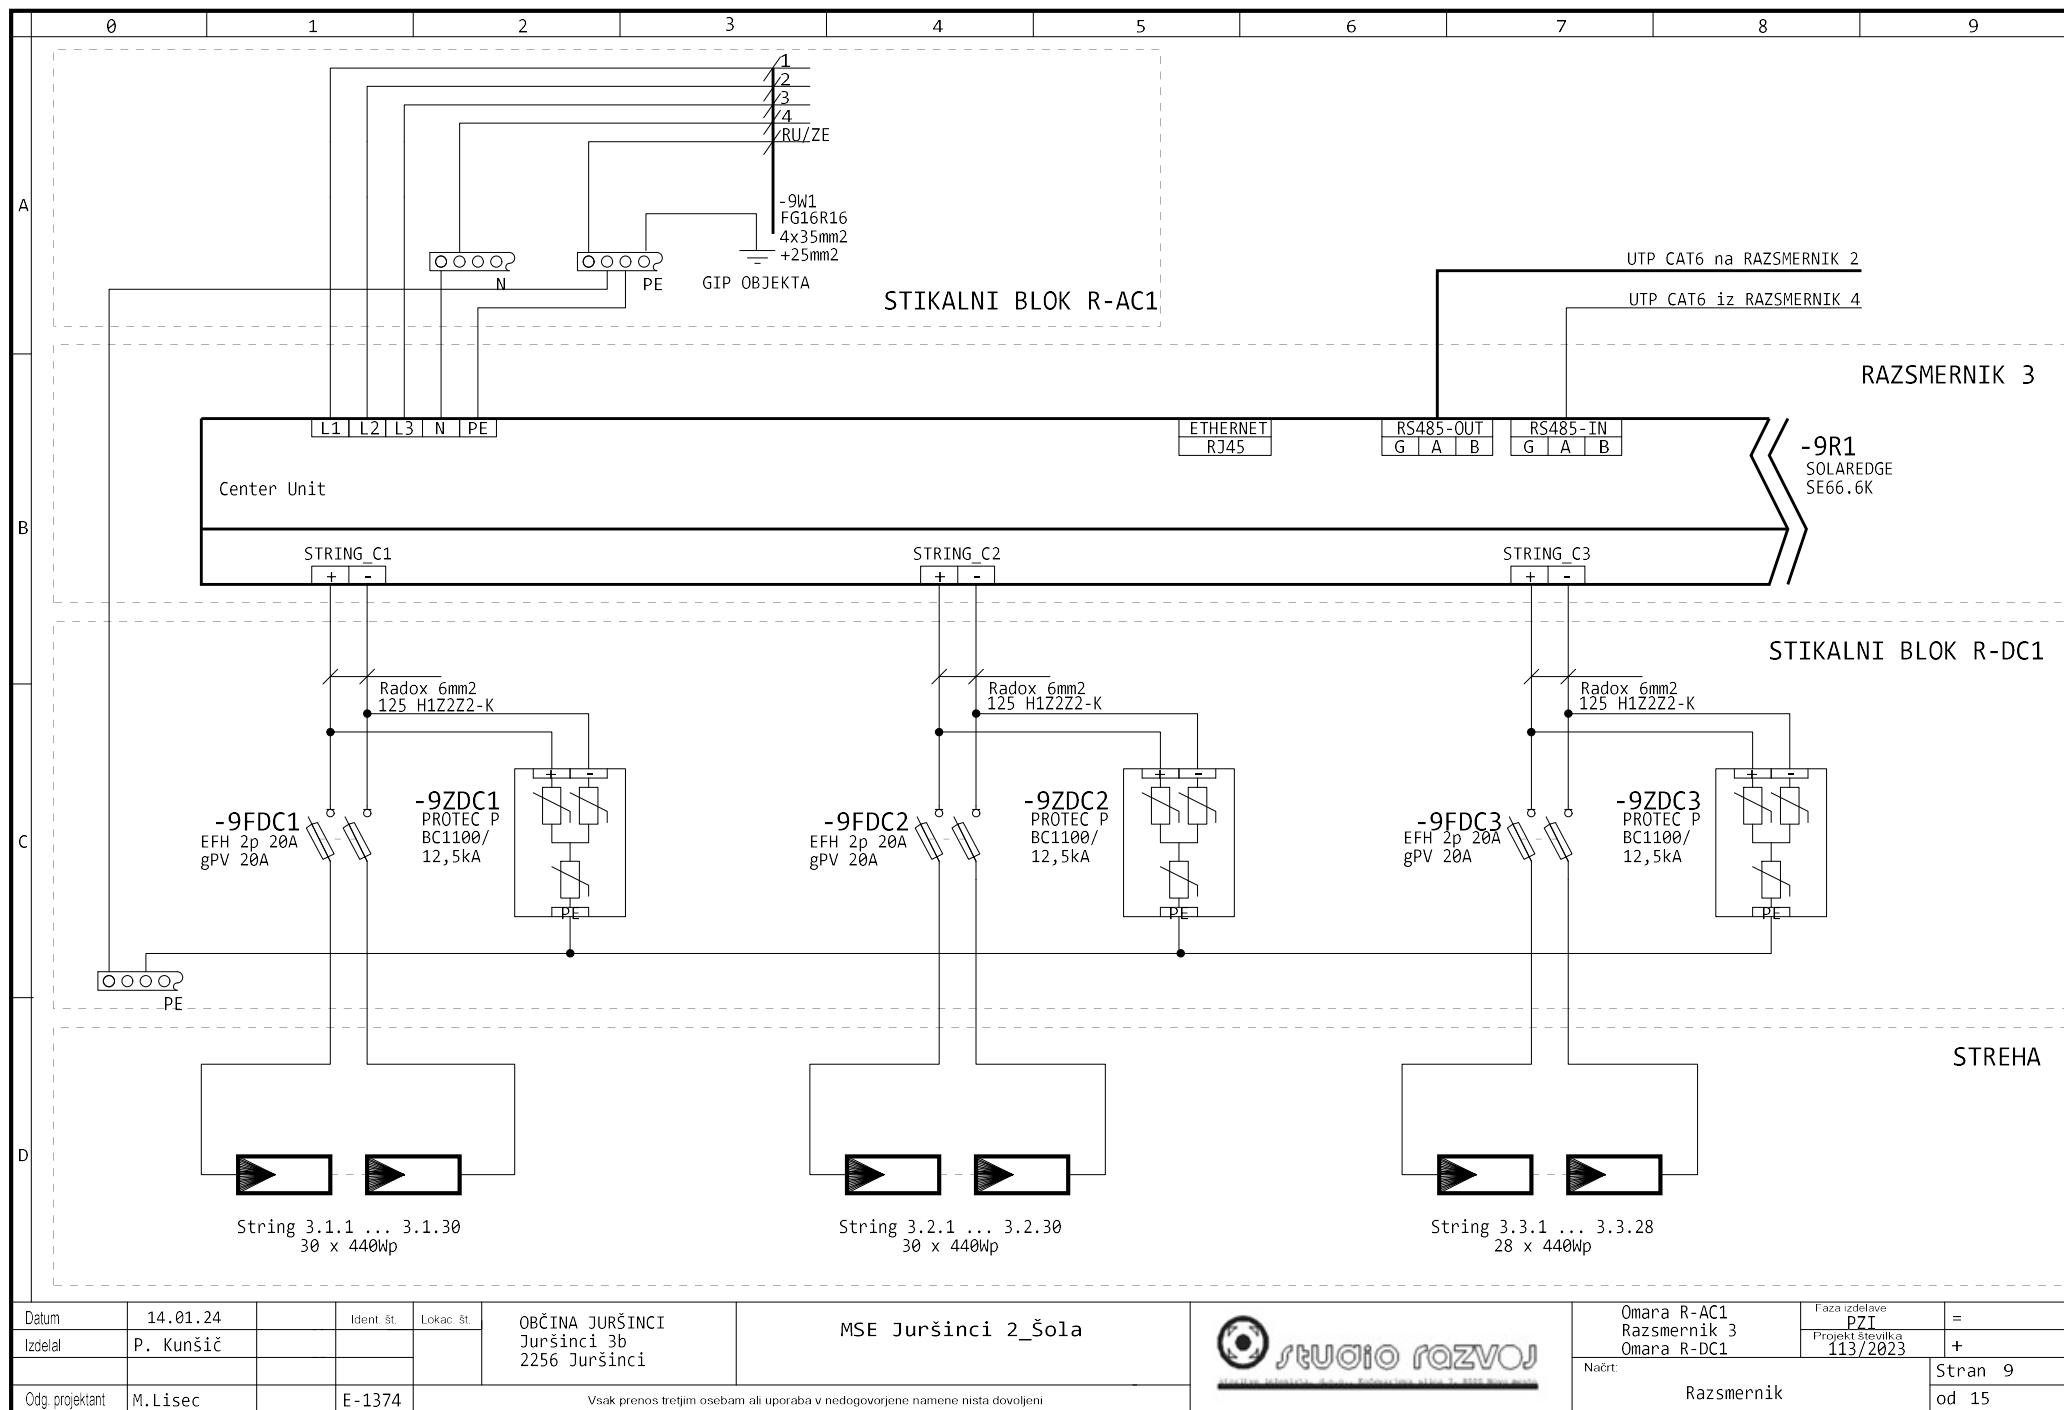


Datum	14.01.24	Ident. št.	Lokac. št.	OBČINA JURŠINCI Juršinci 3b 2256 Juršinci	MSE Juršinci 2_Šola		Omara R-AC1 Razsmernik 3 Omara R-DC1	Faza izdelave PZI Projekt številka 113/2023	=
Izdajal	P. Kunšič						Načrt:	Razsmernik	Stran 9
Odg. projektant	M. Lisec	E-1374		Vsak prenos tretjim osebam ali uporaba v nedogovorjene namene nista dovoljeni					od 15

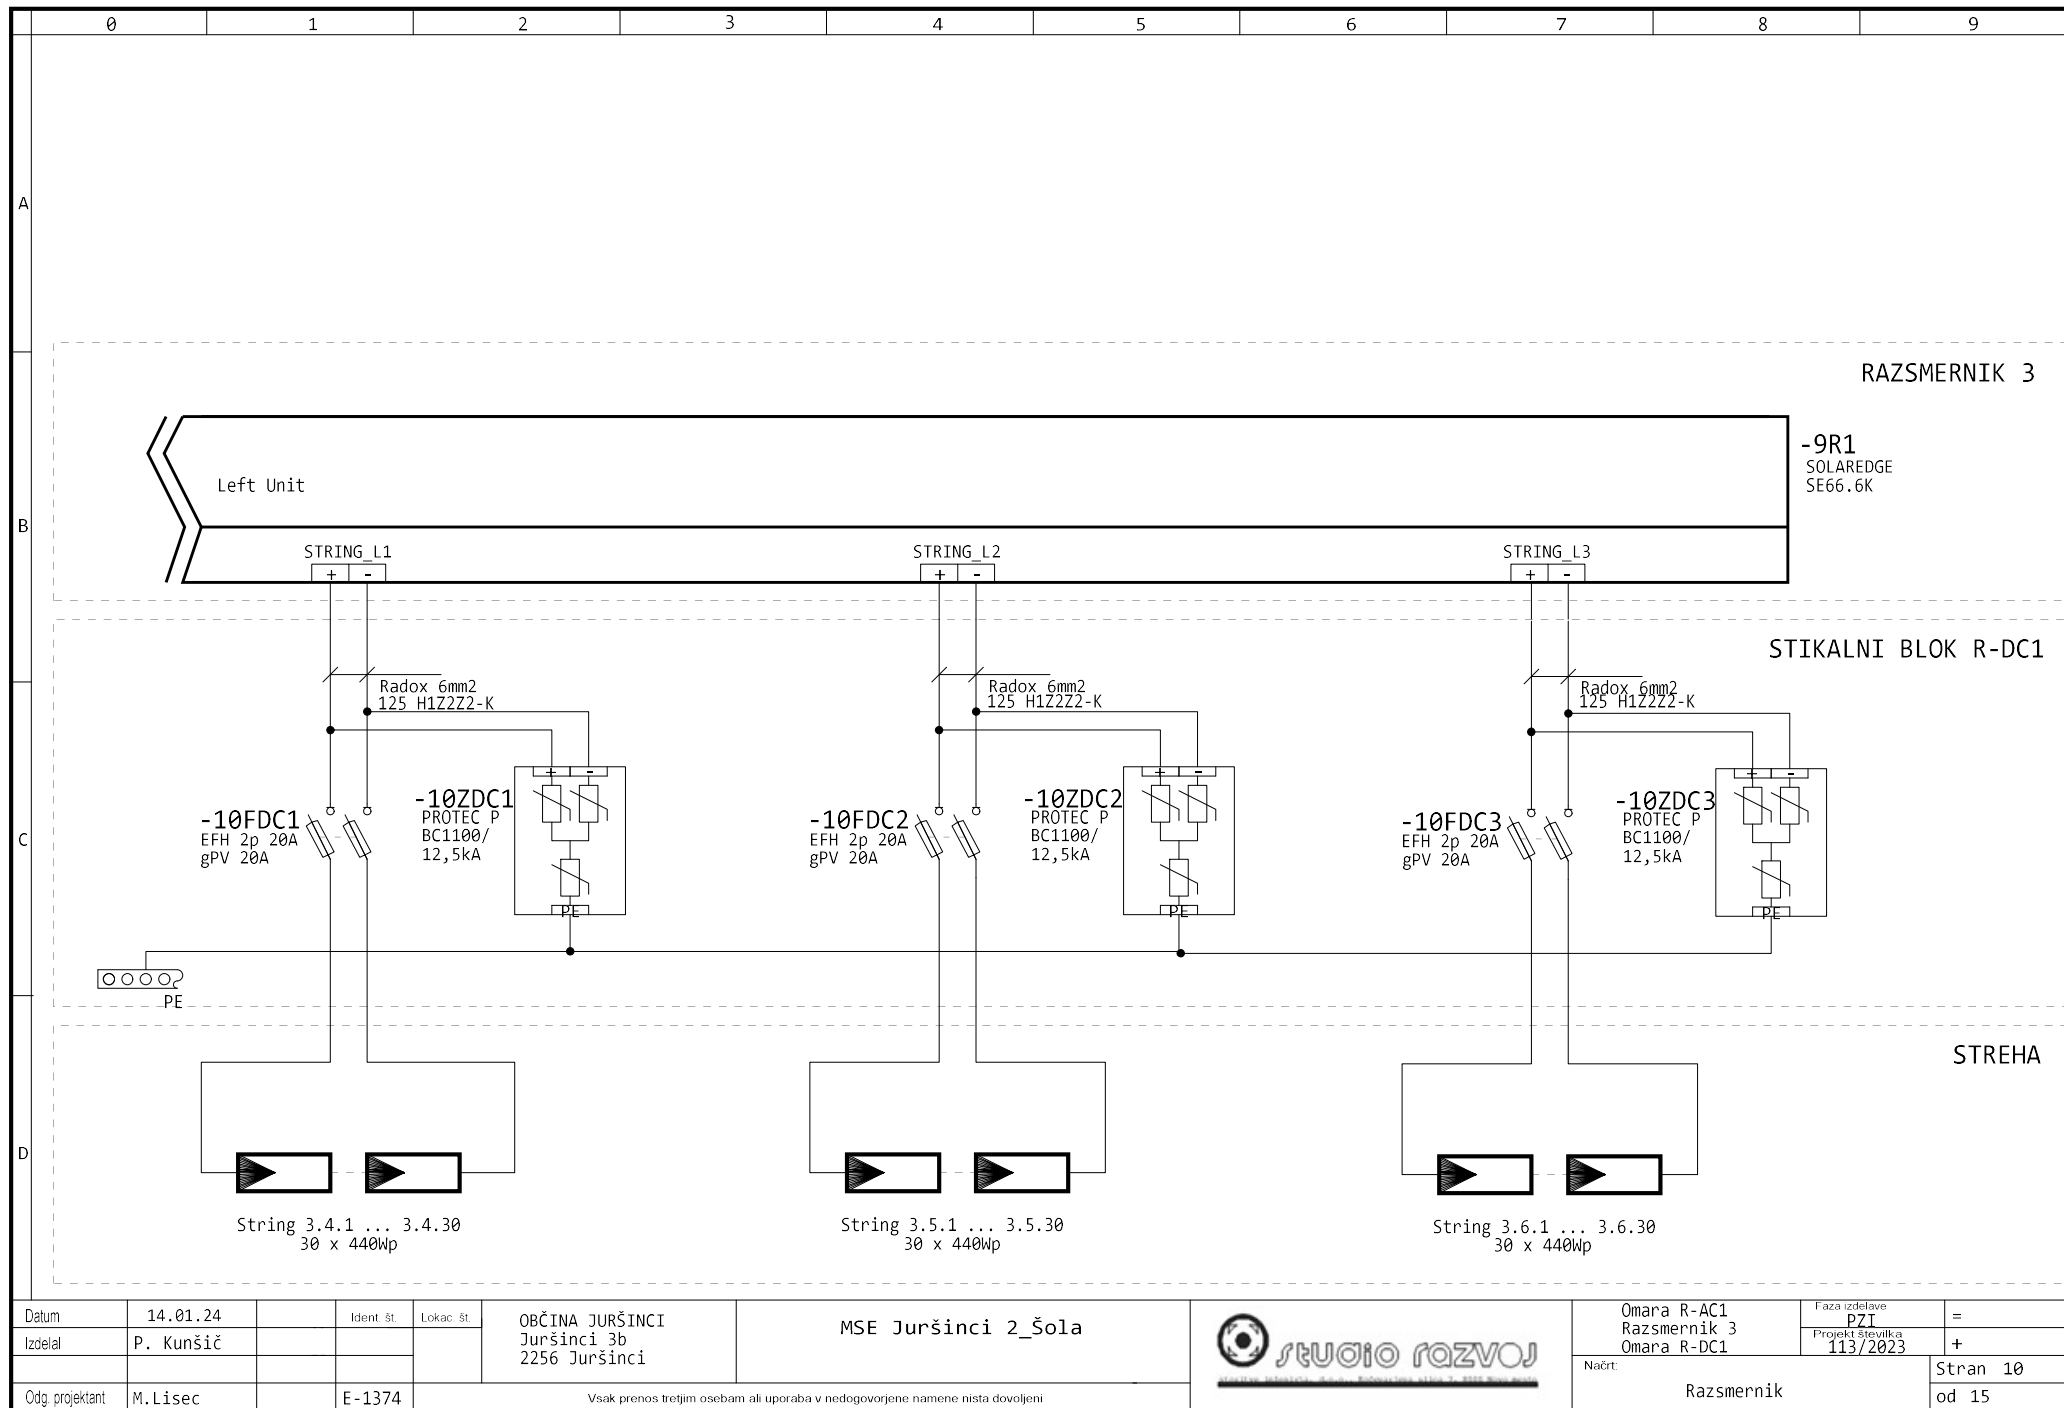


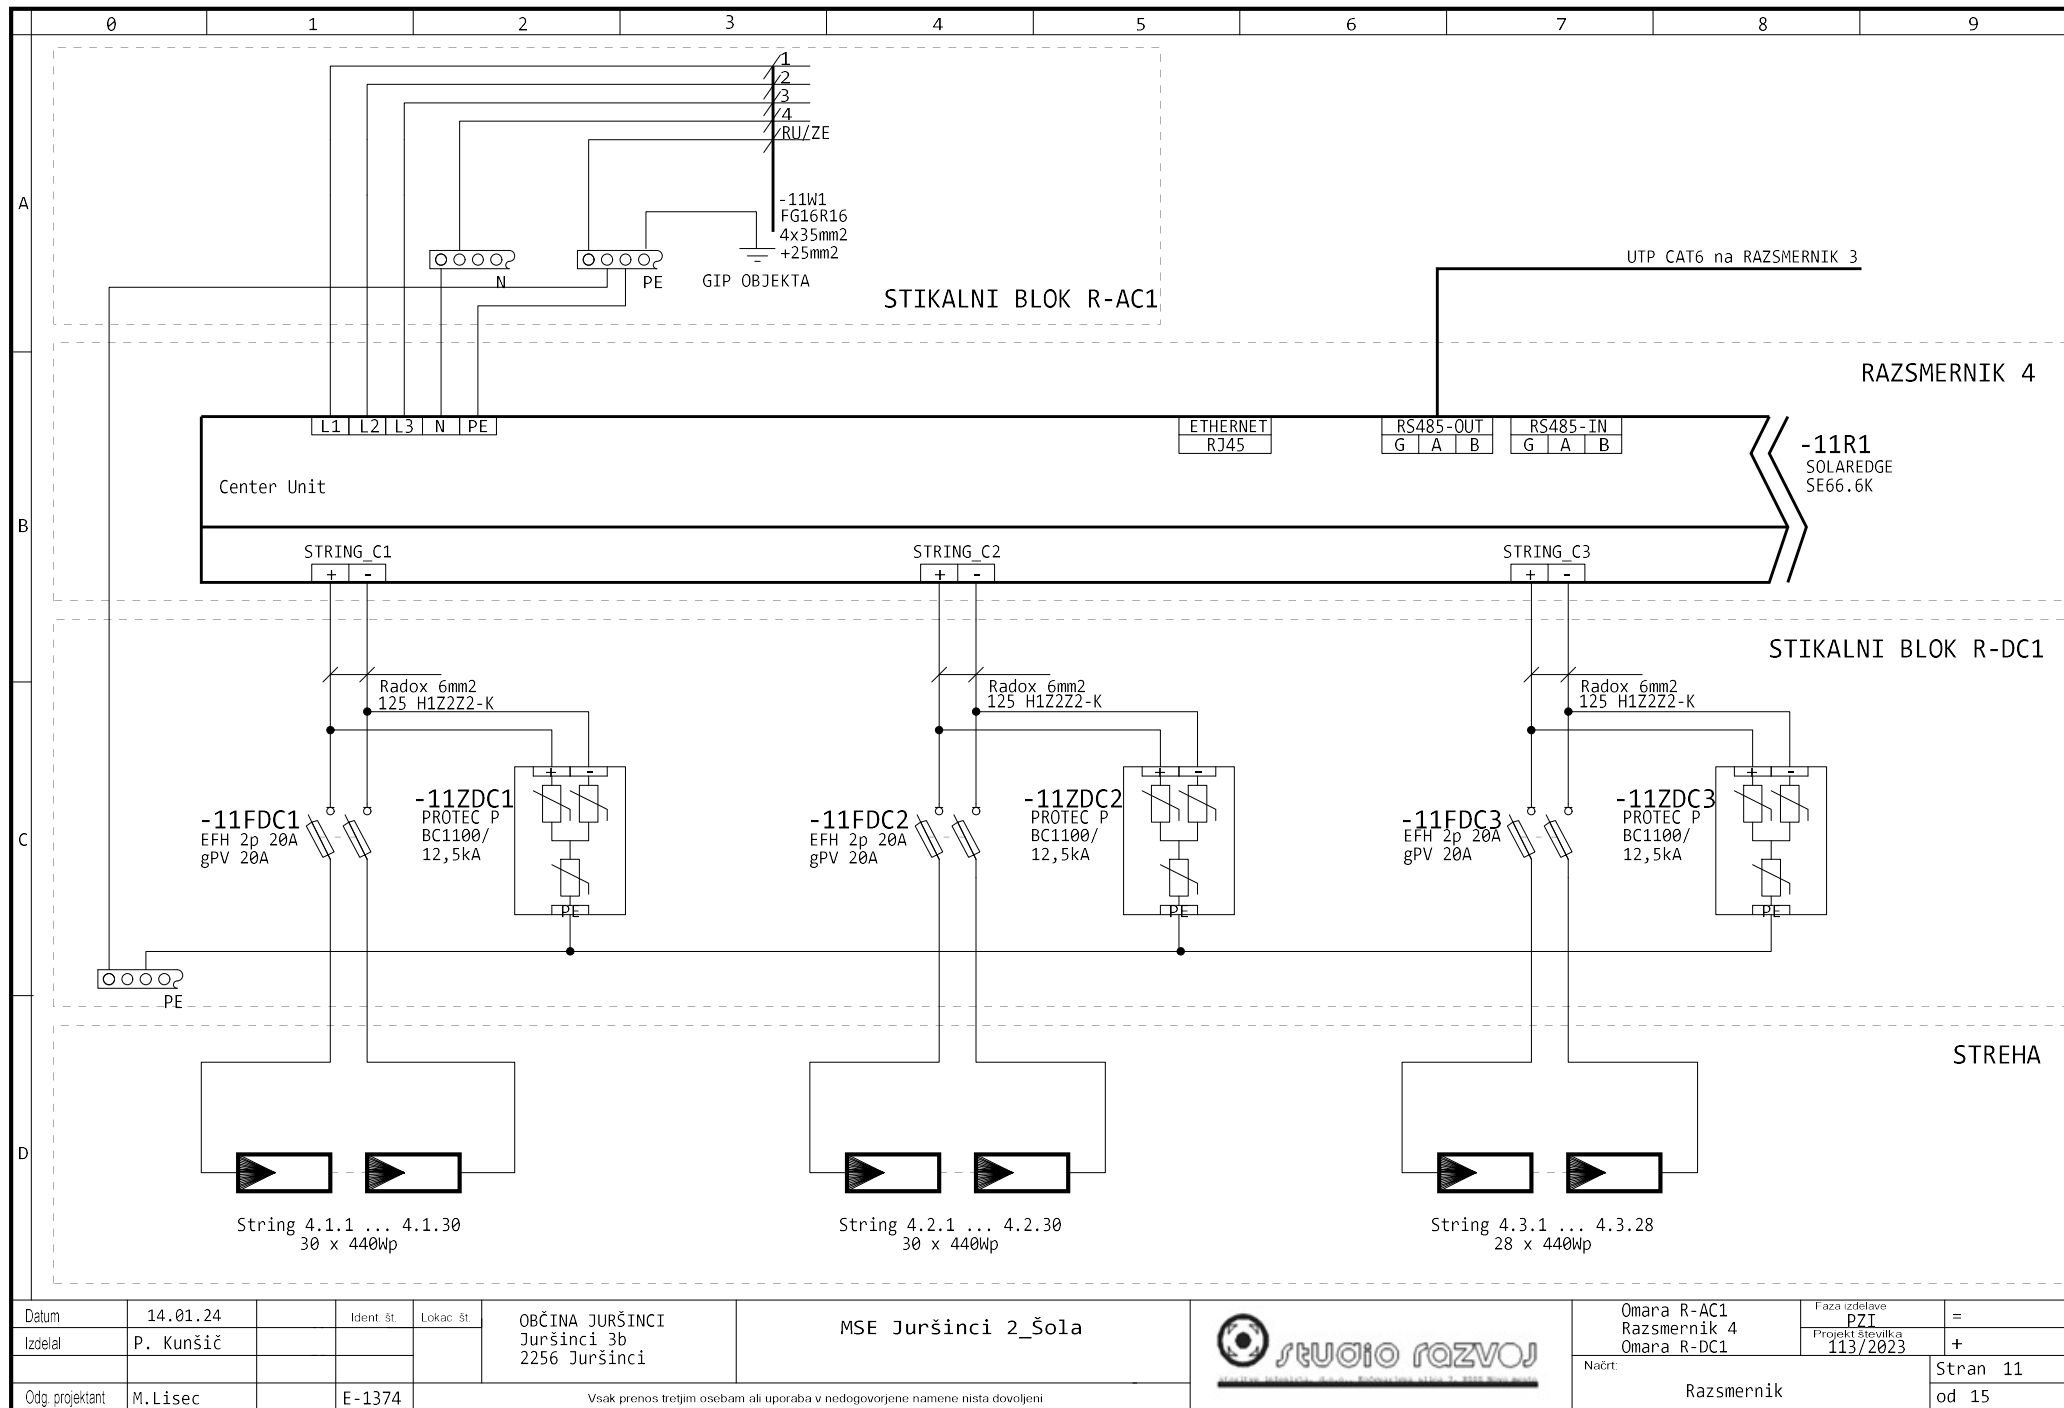

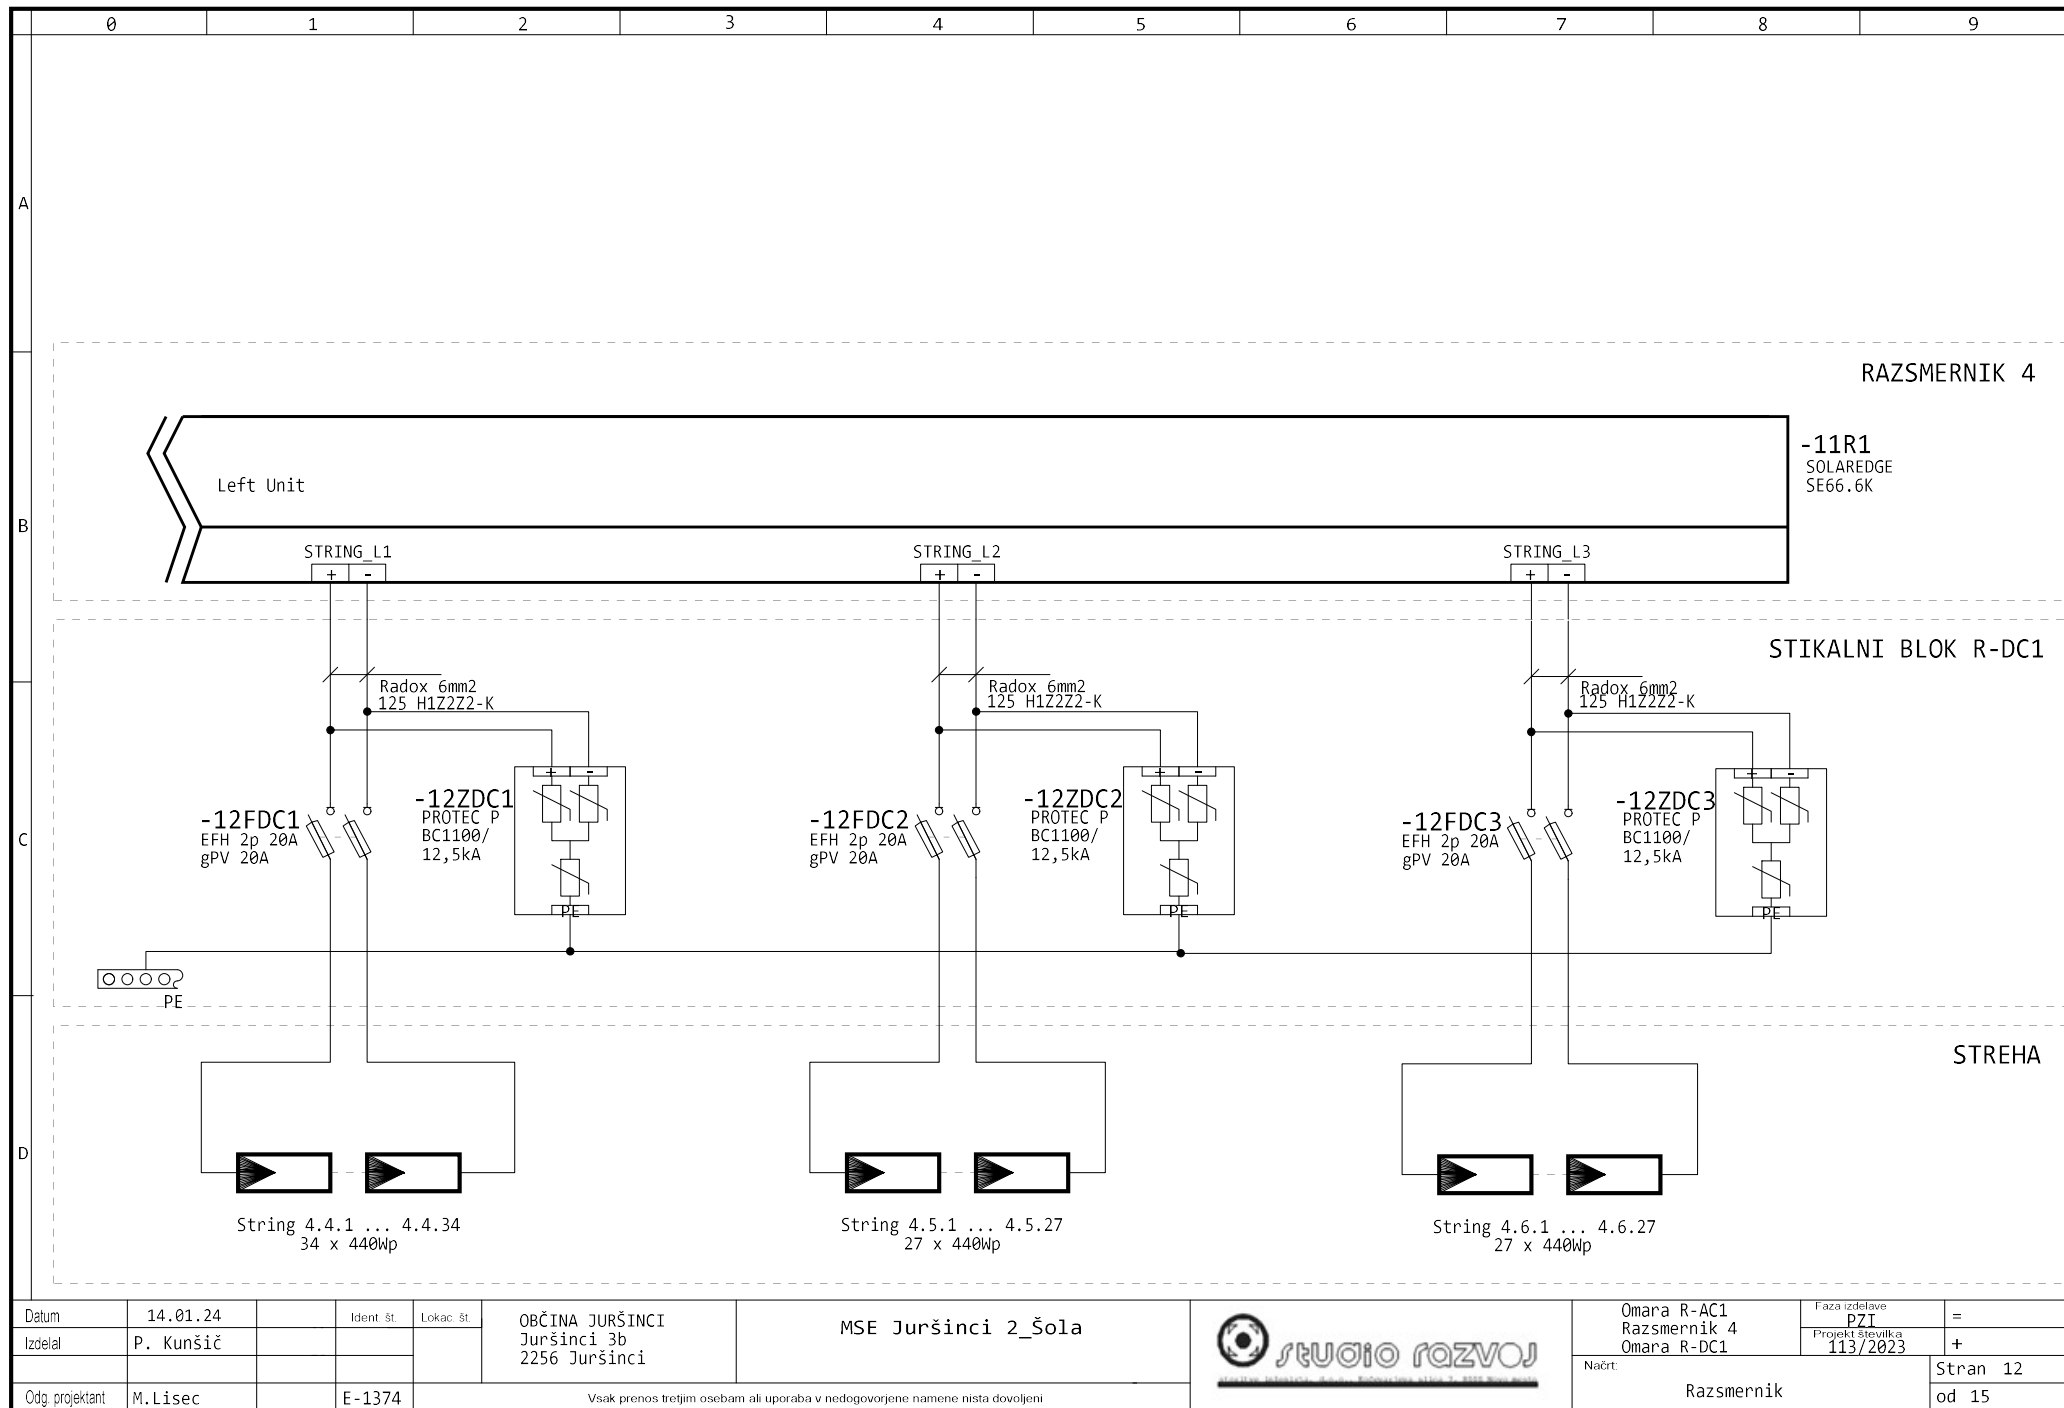

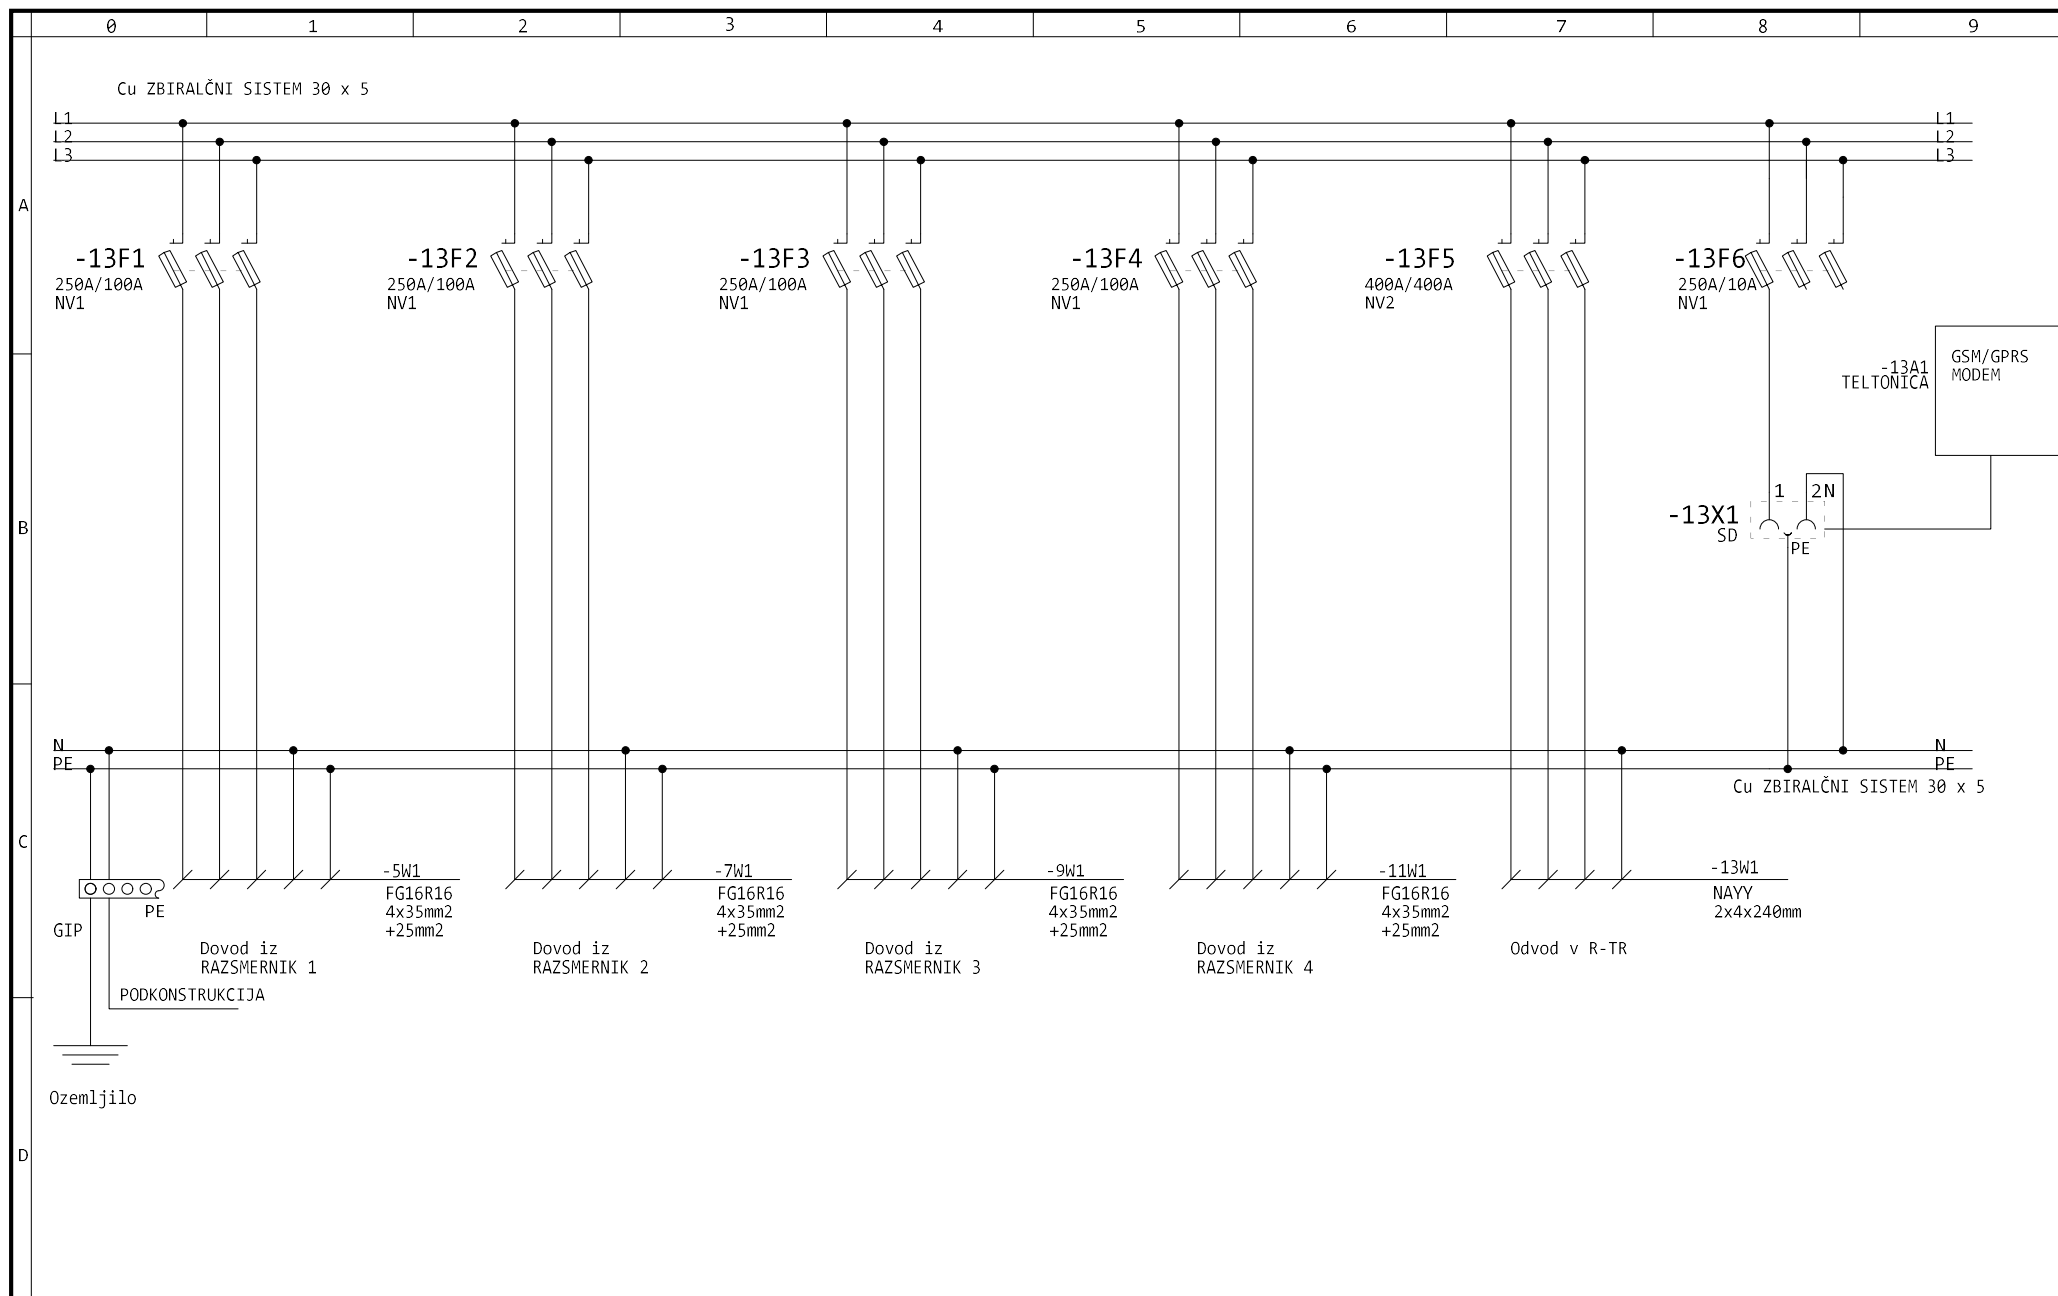


Datum	14.01.24	Ident. št.	Lokac. št.	OBČINA JURŠINCI Juršinci 3b 2256 Juršinci	MSE Juršinci 2_Šola		Omara R-AC1	Faza izdelave PZI	=
Izdelač	P. Kunšič							Projekt številka 113/2023	+
Odg. projektant	M. Lisec	E-1374	Vsak prenos tretjim osebam ali uporaba v nedogovorjene namene nista dovoljeni				Načrt:	Omara R-AC1	Stran 13 od 15

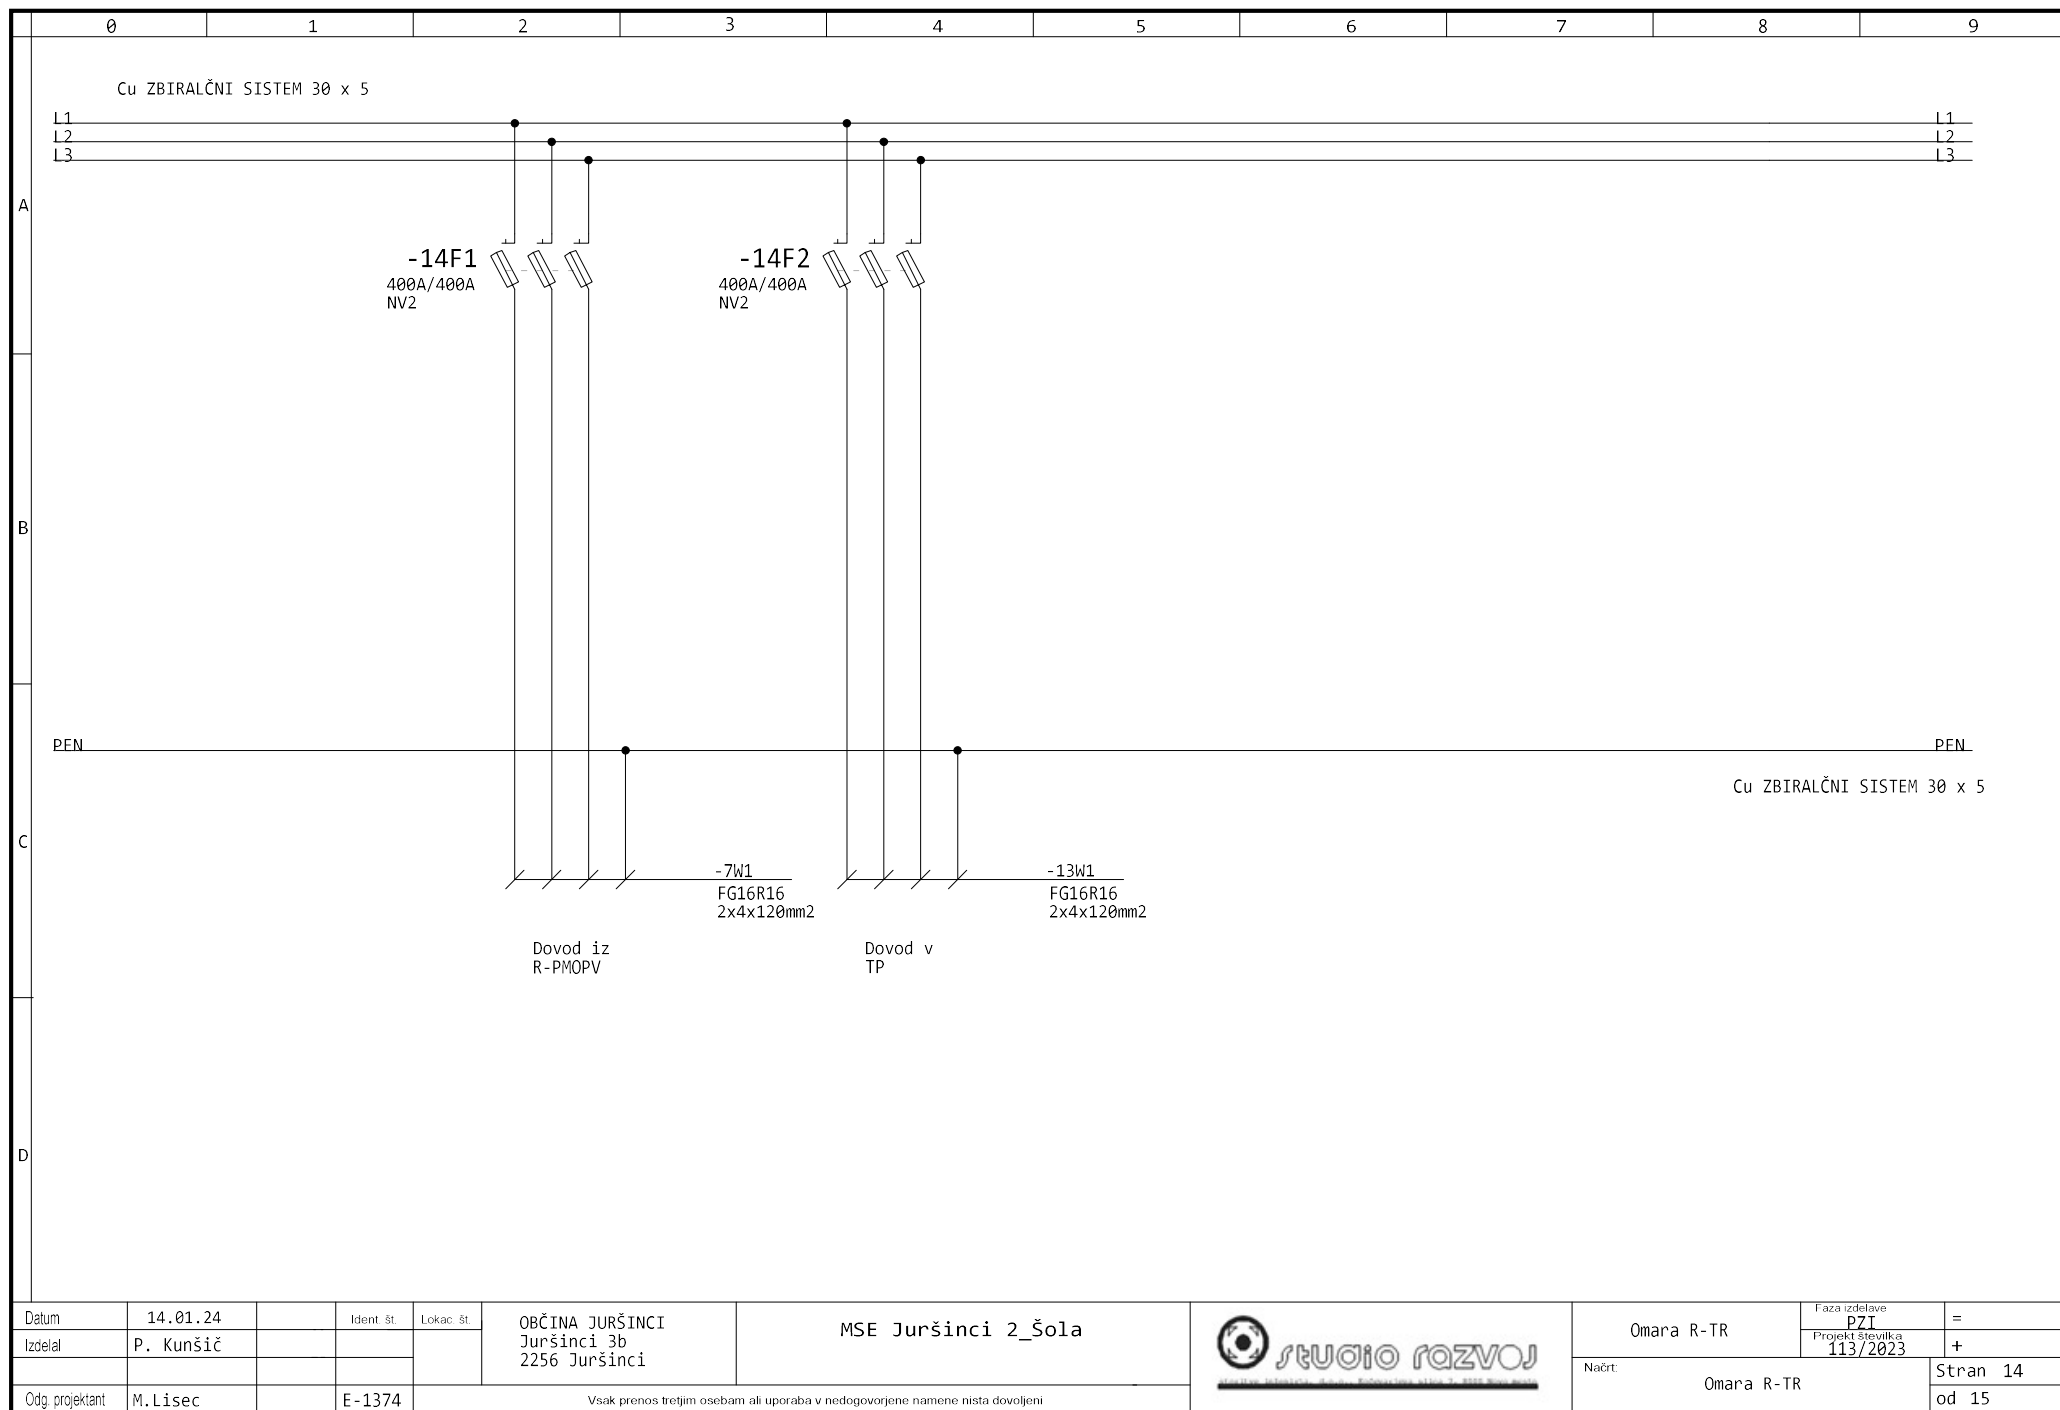

Datum	14.01.24		Ident. št.	Lokac. št.	OBČINA JURŠINCI Juršinci 3b 2256 Juršinci	MSE Juršinci 2_Šola		Omara R-TR	Faza izdelave PZI	=
Izdela	P. Kunšič								Projekt številka 113/2023	+
Odg. projektant	M. Lisec		E-1374	Vsak prenos tretjim osebam ali uporaba v nedogovorjene namene nista dovoljeni				Načrt:	Omara R-TR	Stran 14 od 15

