



R-AC1

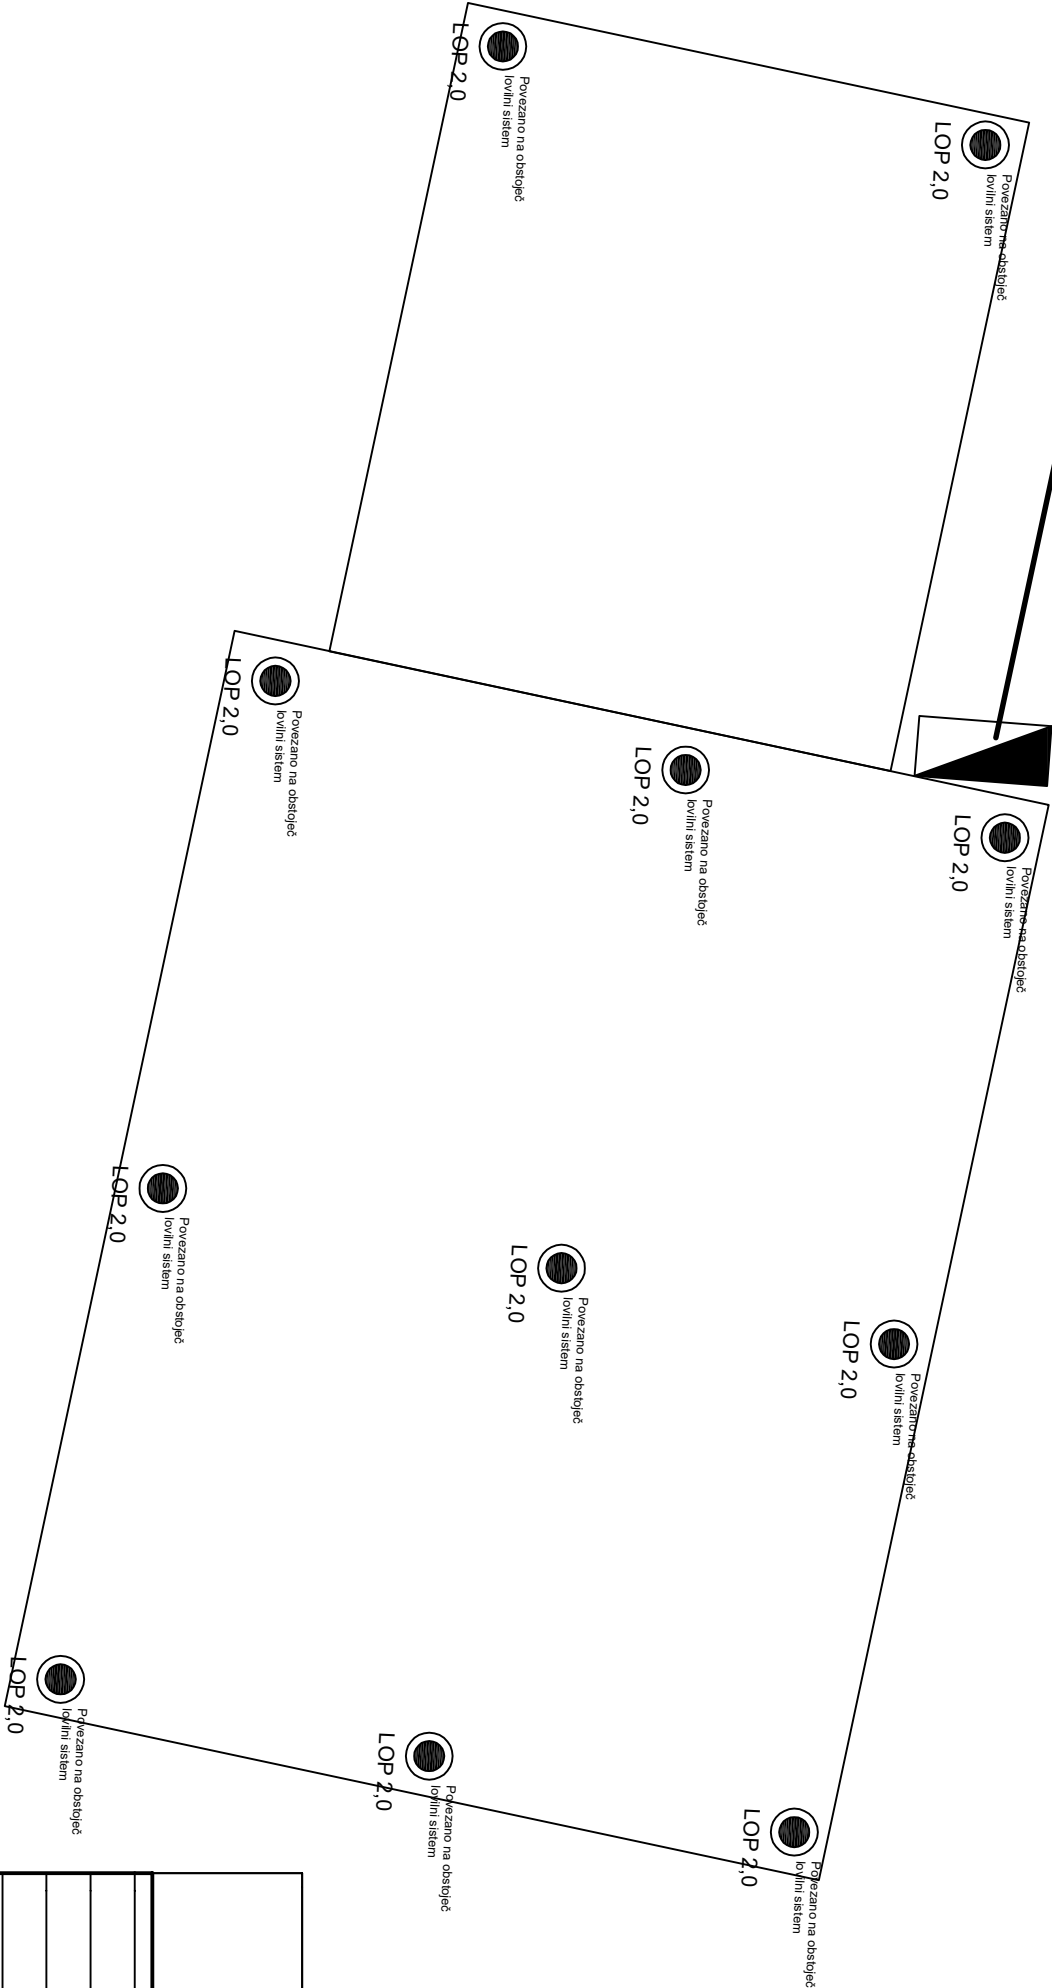

<div>studio razvoj</div> <div>Strokovna inženjirska, d.o.o., Kočeva cesta 71, 8000 Novo mesto</div>			
INVESTITOR/NAČRTOVALNIK	OBČINA JURŠINCI, Juršinci 3b, 2256 Juršinci		
OBJEKT	MSE Juršinci 2 - Šola		
NAČRT	Načrt električnih inštalacij in električne opreme		
ODGOVORNI PROJEKTANT	IME, PRIIMEK	ID, ŠT. PRIJAZ	
	Mitja Lisec, univ.dipl.inž.el.	E-1374	
SODELAVEC	Priročnik, inž.el.		
SODELAVEC			
SODELAVEC			
ŠT. PROJEKTA	ŠT. NAČRTA	DATUM IZDELAVE RISBE	PROJEKT
113/2023	113/2023-PV	November 2023	PZI
DODATNI STRELOVODNI LOVLICI			ŠT. LISTA
			1