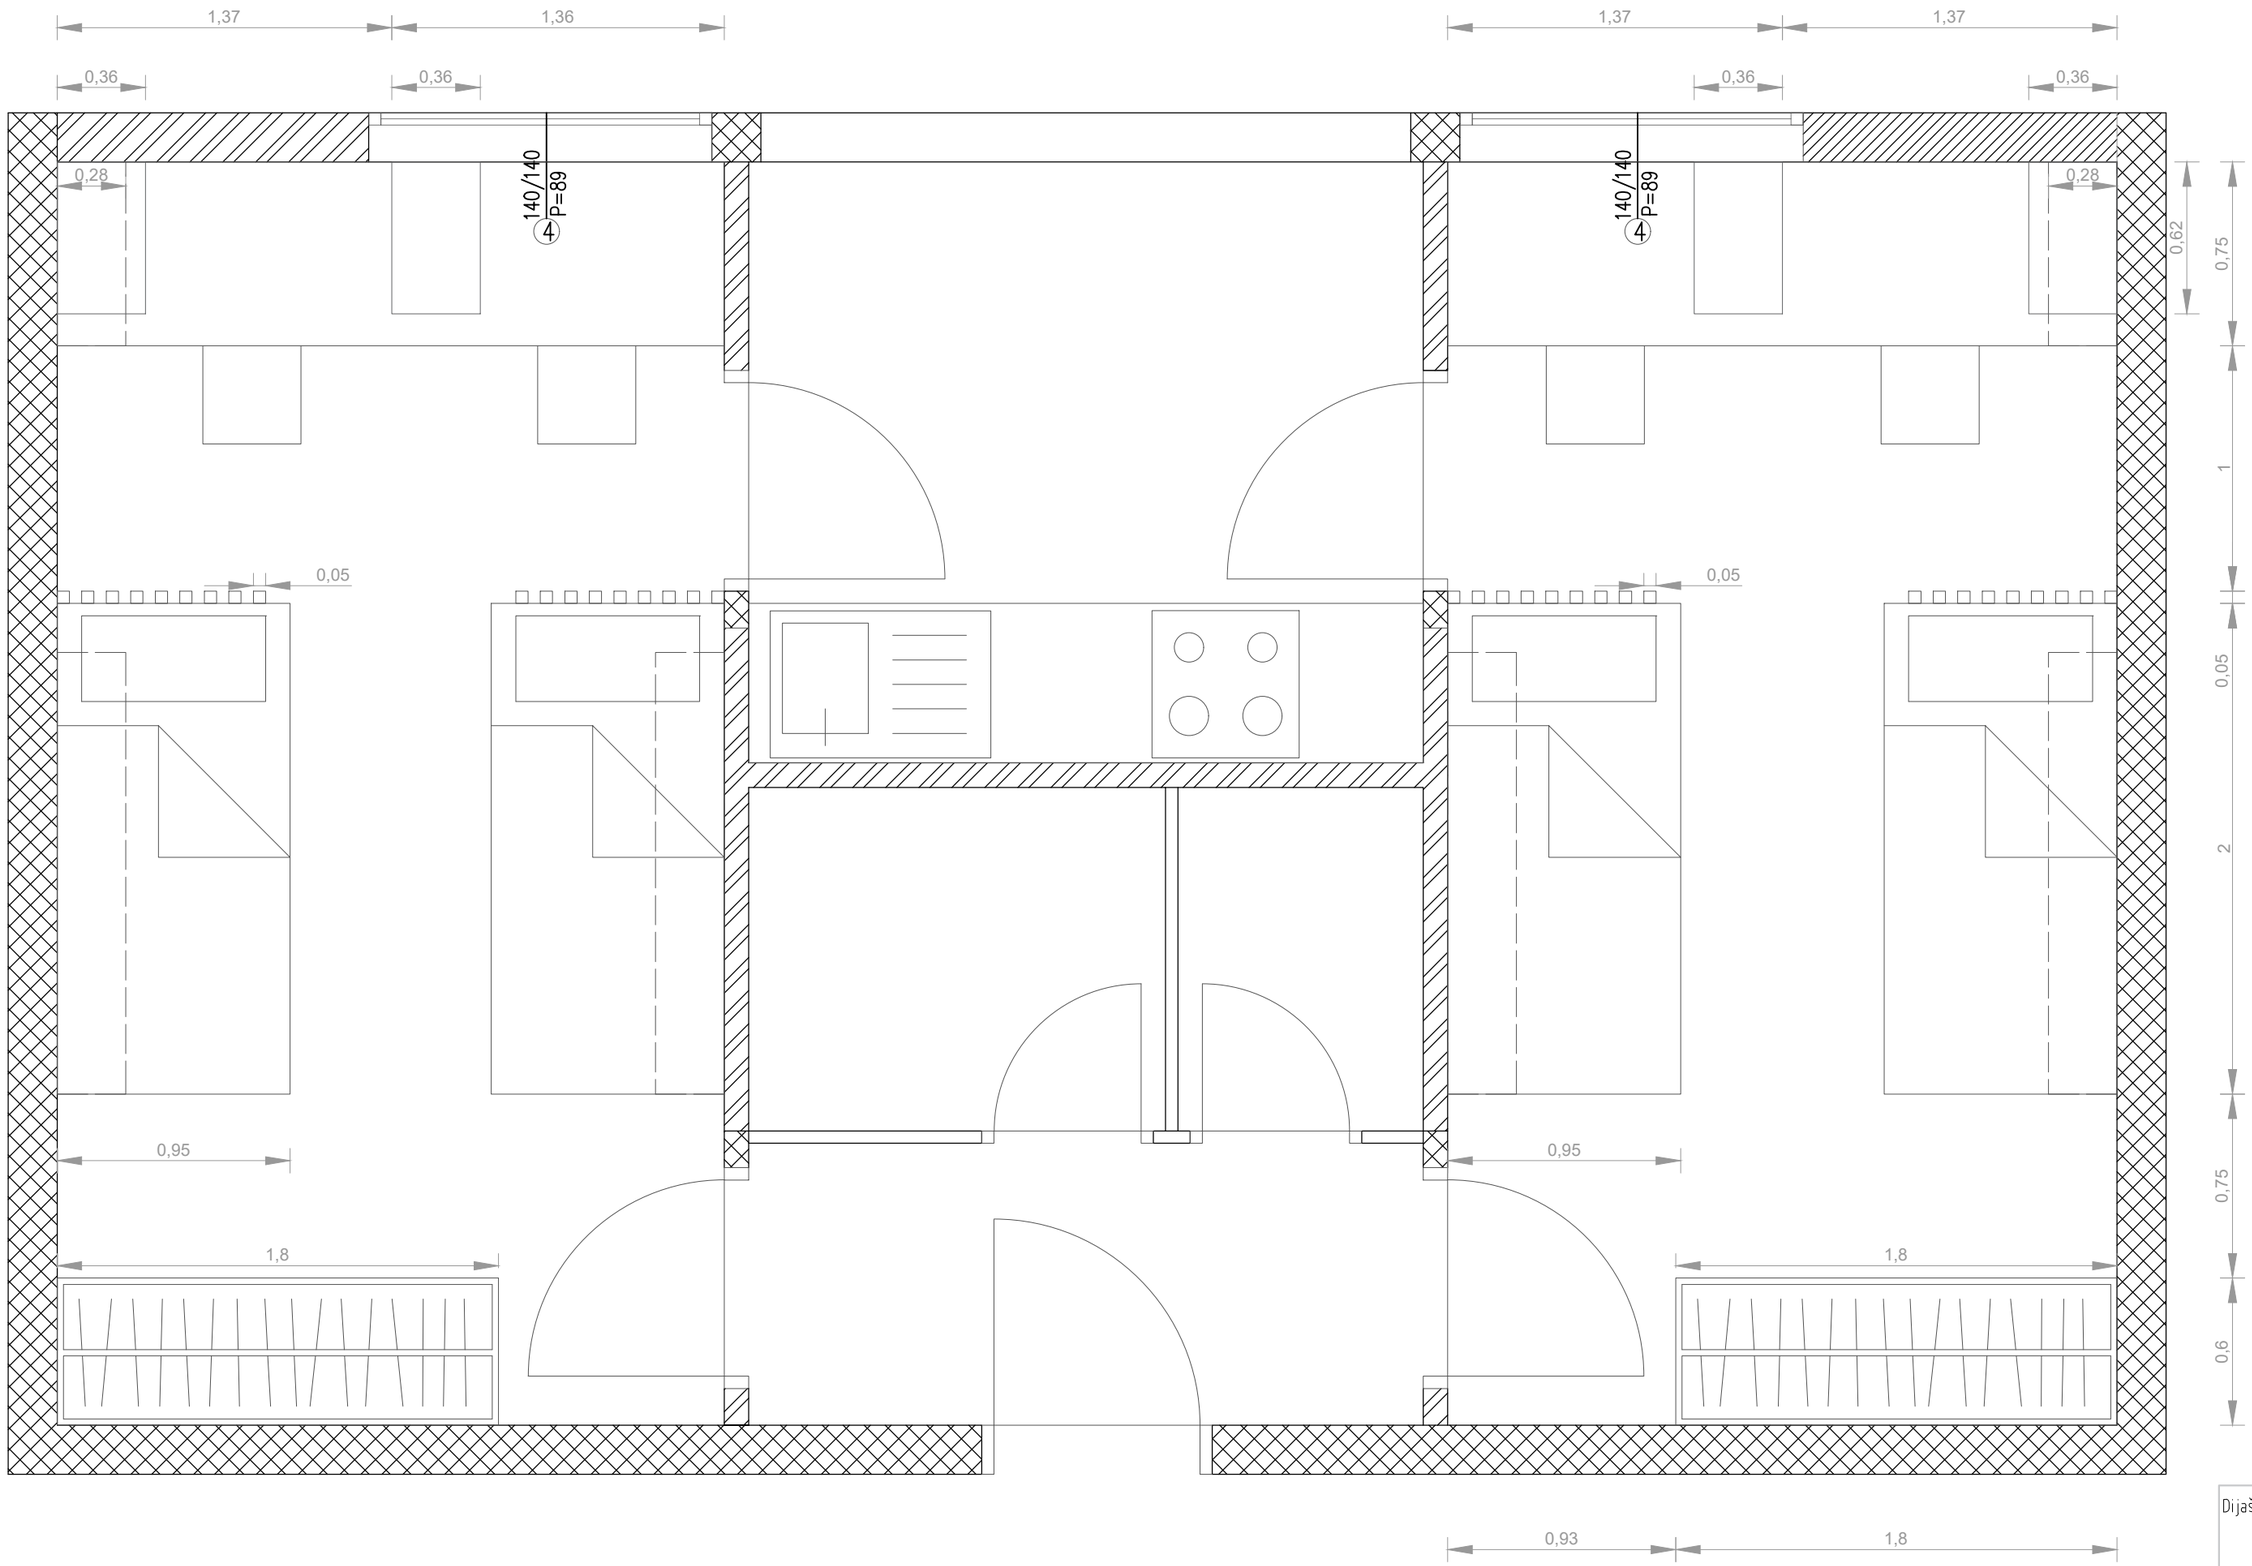


Dijaški in študentski dom Kranj
2024

Kaja Jensterle

Tloris študentske sobe, tip A
M 1:25