GEOMETRA d.o.o **geodetske storitve, trgovina in svetovanje**
Trg Alfonza Šarha 18, 2310 Slovenska Bistrica
Telefon: 02/818 03 30, Fax: 02/818 03 31, e-mail: Geometra@siol.net

PODATKI O INVESTITORJU :	**OBČINA ŽETALE** **ŽETALE 4** **2287 ŽETALE**
NAZIV DOKUMENTACIJE :	**GEODETSKI NAČRT:** **PLAZ DOBRINA 63 - MEDVED**
KATASTRSKA OBČINA :	**DOBRINA**
PARCELNA ŠTEVILKA :	**-**
ŠTEV. DOKUMENTACIJE :	**720-23**
DATUM :	**30.1.2024**

MP :

GEOMETRA d.o.o.
Geodetske storitve, trgovina in svetovanje
Trg Alfonza Šarha 18, 2310 Slovenska Bistrica

GEOMETRA d.o.o **geodetske storitve, trgovina in svetovanje**
Trg Alfonza Šarha 18, 2310 Slovenska Bistrica
Telefon: 02/818 03 30, Fax: 02/818 03 31, e-mail: Geometra@siol.net

CERTIFIKAT GEODETSKEGA NAČRTA

1. Naročnik geodetskega načrta: GRADING d.o.o.

(ime in priimek fizične osebe oz. firma družbe)

2. Pooblaščen geodet : RADIVOJE DRAČA univ.dipl.inž geod., IZS Geo 0195
(ime in priimek pooblaščenega geodeta, identifikacijska številka pooblaščenega geodeta)

potrjujem,

da je geodetski načrt št. GEOMETRA d.o.o 2023 720-23
(številka geodetskega načrta)

izdelan skladno s predpisi in z namenom uporabe, opredeljenim v točki 3. tega certifikata.

3. Namen uporabe geodetskega načrta:

- **za pripravo projektne dokumentacije za graditev objekta**

4. Podatki o vsebini geodetskega načrta:

Podatki	Vir podatkov	Institucija	Datum	Natančnost
-zgradbe in objekti - prometnice in prometne naprave - komunalna infrastruktura - rastlinstvo in raba zemljišč	Terenski zajem-precizna tahimetrija	GEOMETRA d.o.o.	26.1.2024	-Terenski podatki ustrezajo predpisanem merilu:+-0,05 m
- Meje - Komunalna infrastruktura_GJI	Uradne evidence	GURS	30.1.2024	- glej pogoje za uporabo - koordinatni sistem: D96/TM

5. Pogoji za uporabo geodetskega načrta:

- Geodetski načrt je uporaben za pripravo projektne dokumentacije za graditev objekta. Terensko zajeti podatki so brezpogojno uporabni.

- Podatki o parcelnih mejah so pogojno uporabni :
  urejene meje so uporabne brez omejitev(natančnost 4 cm),
  parcelne meje prevzete iz ZKN so uporabne v okviru grafične natančnosti obravnavanega območja. Meje takšnih zemljiških parcel ni mogoče določiti natančneje kot 1-2 m . Za večjo natančnost je potrebno urediti meje v posebnem postopku!

- Geodetski načrt je izdelan v državnem koordinatnem sistemu D96/TM in višinskem sistemu SVS 2010 (DATUM Koper)


SLOVENSKA BISTRICA 30.1.2024
(kraj, datum)

RADIVOJE DRAČA
univ. dipl. inž. geod.
IZS G●●0195

GEOMETRA d.o.o.
Geodetske storitve, trgovina in svetovanje
Trg Alfonza Šarha 18, 2310 Slovenska Bistrica

.....
(osebni žig in podpis - pooblaščen geodet)

.....
(žig geodetskega podjetja, podpis odgovorne osebe)

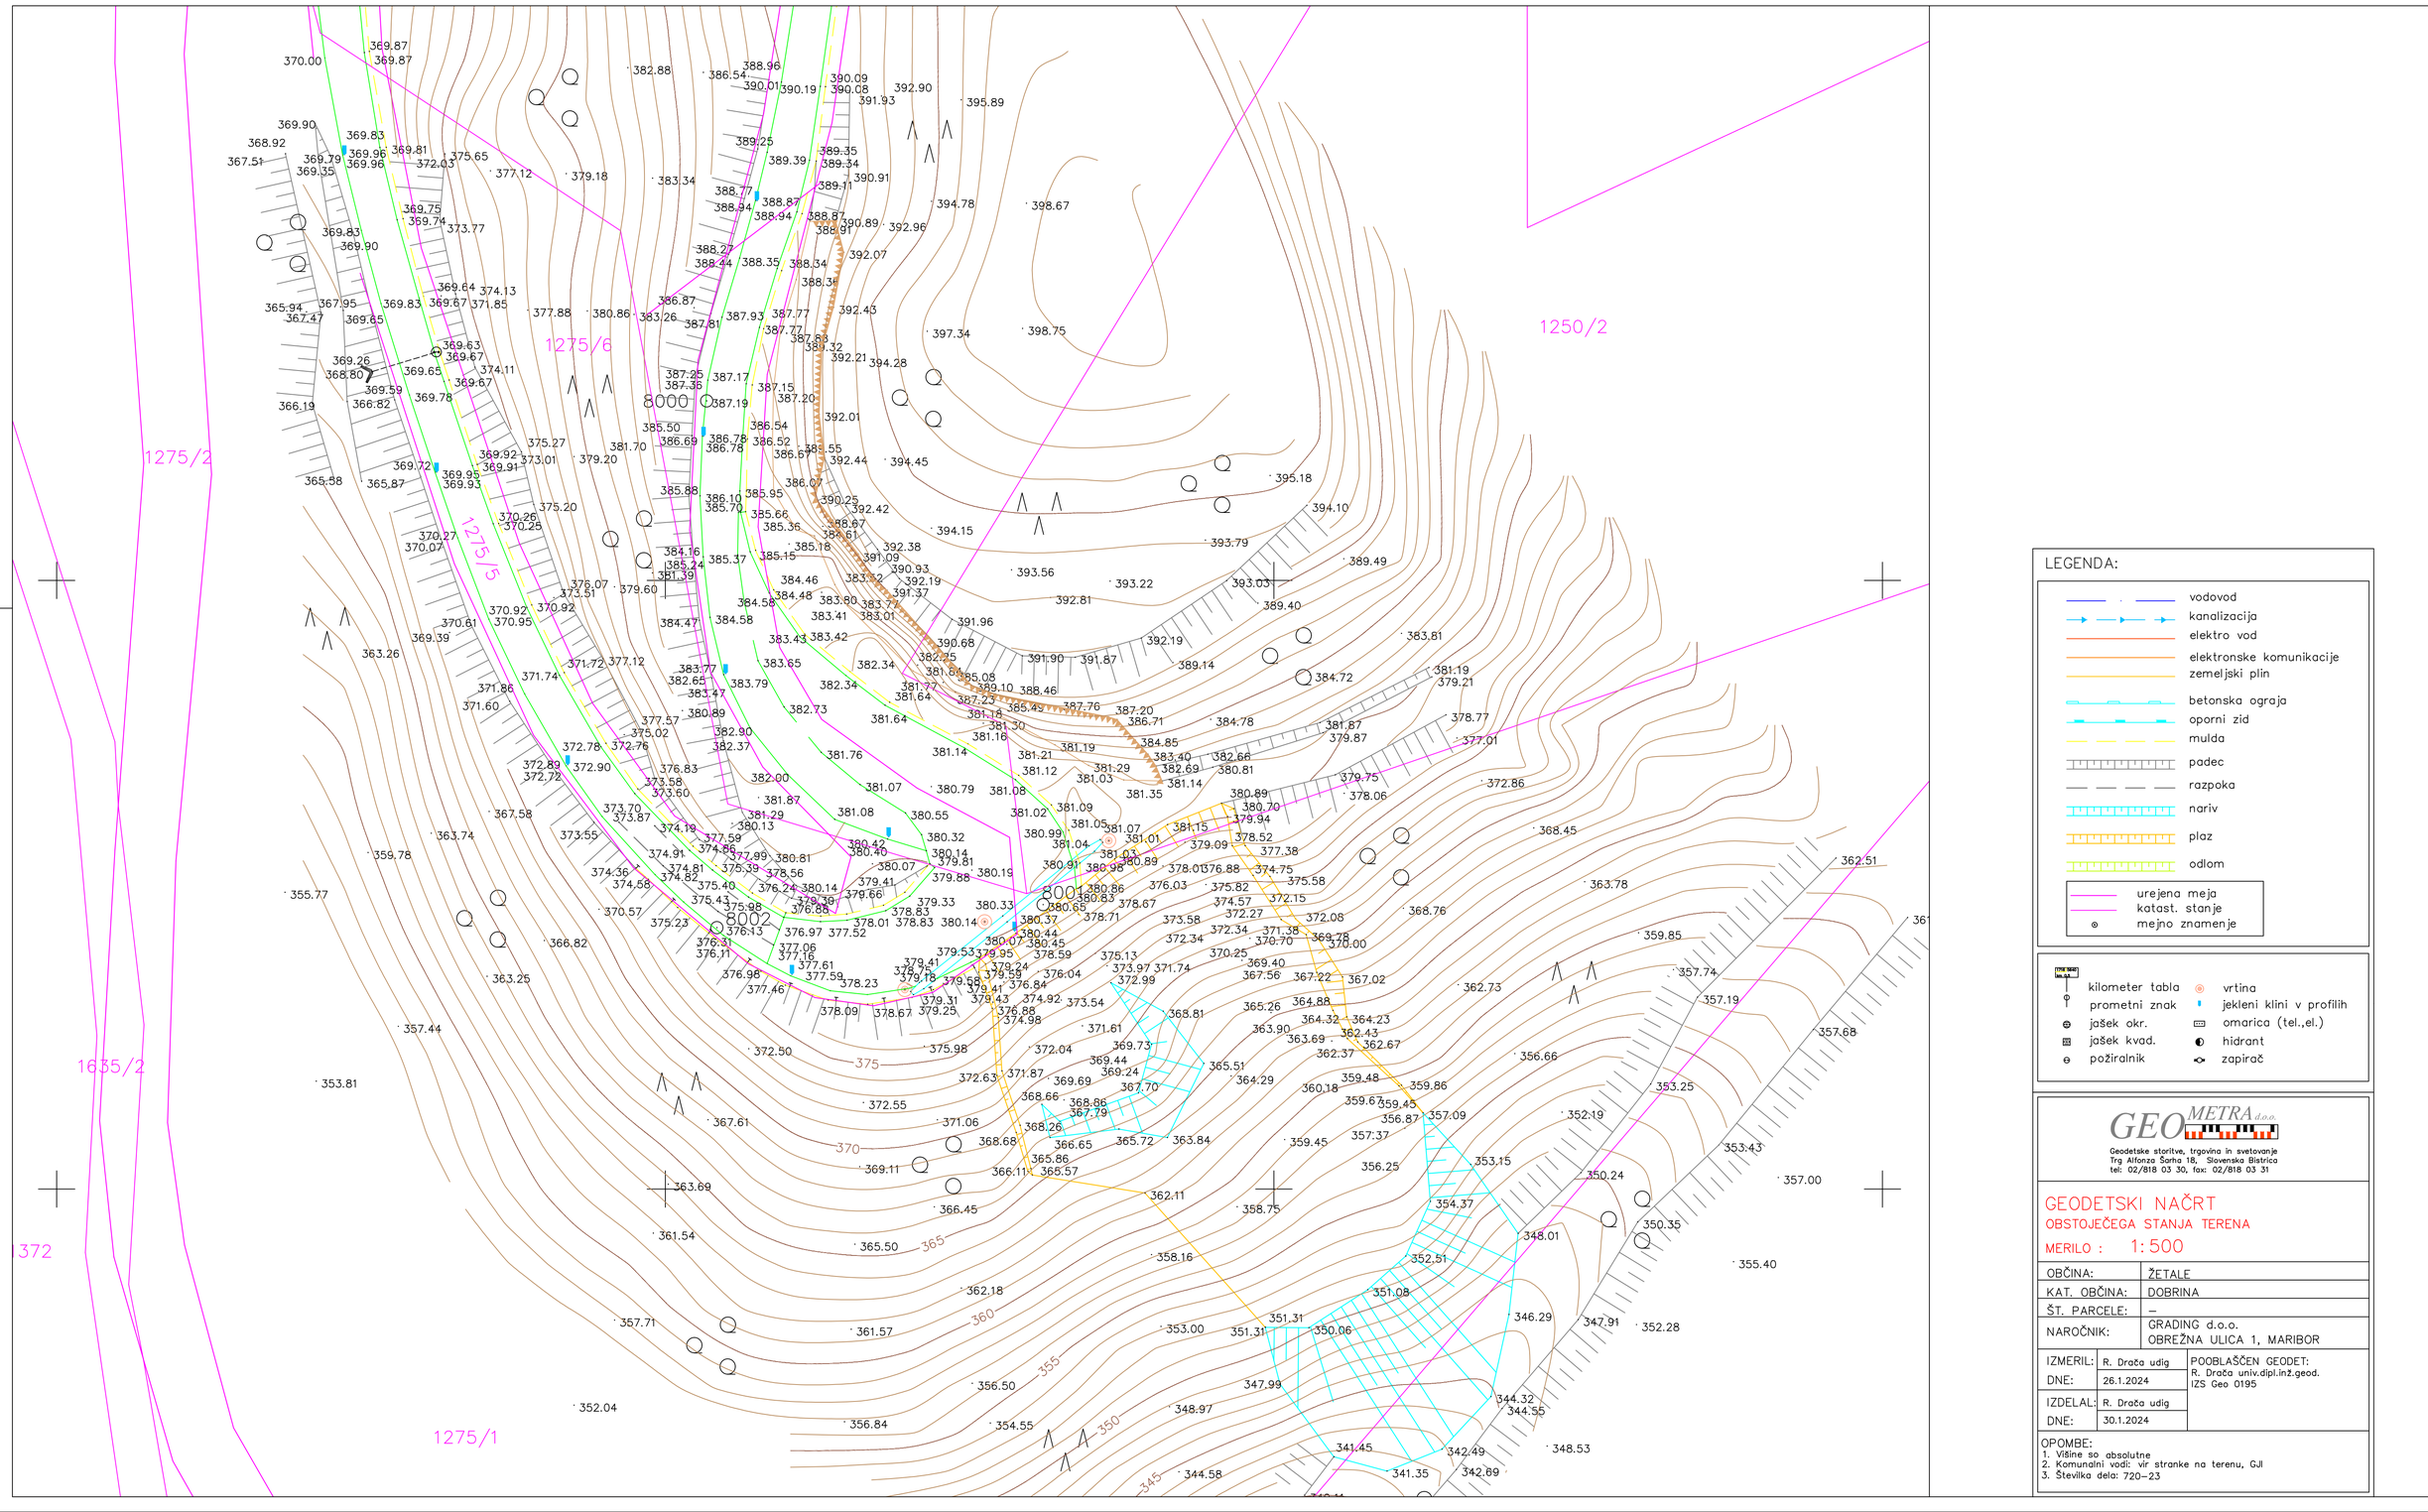

GEOMETRA d.o.o.
Geodetske storitve, trgovina in svetovanje
Trg Alfonza Šarha 18, Slovenska Bistrica
tel: 02/818 03 30, fax: 02/818 03 31

GEODETSKI NAČRT
OBSTOJEČEGA STANJA TERENA

MERILO : 1:500

OBČINA:	ŽETALE	
KAT. OBČINA:	DOBRINA	
ŠT. PARCELE:	–	
NAROČNIK:	GRADING d.o.o. OBREŽNA ULICA 1, MARIBOR	
IZMERIL:	R. Drača udig	POOBLAŠČEN GEODET: R. Drača univ.dipl.inž.geod. IZS Geo 0195
DNE:	26.1.2024	
IZDELAL:	R. Drača udig	
DNE:	30.1.2024	

OPOMBE:
1. Višine so absolutne
2. Komunalni vodi: vir stranke na terenu, GJI
3. Številka dela: 720–23