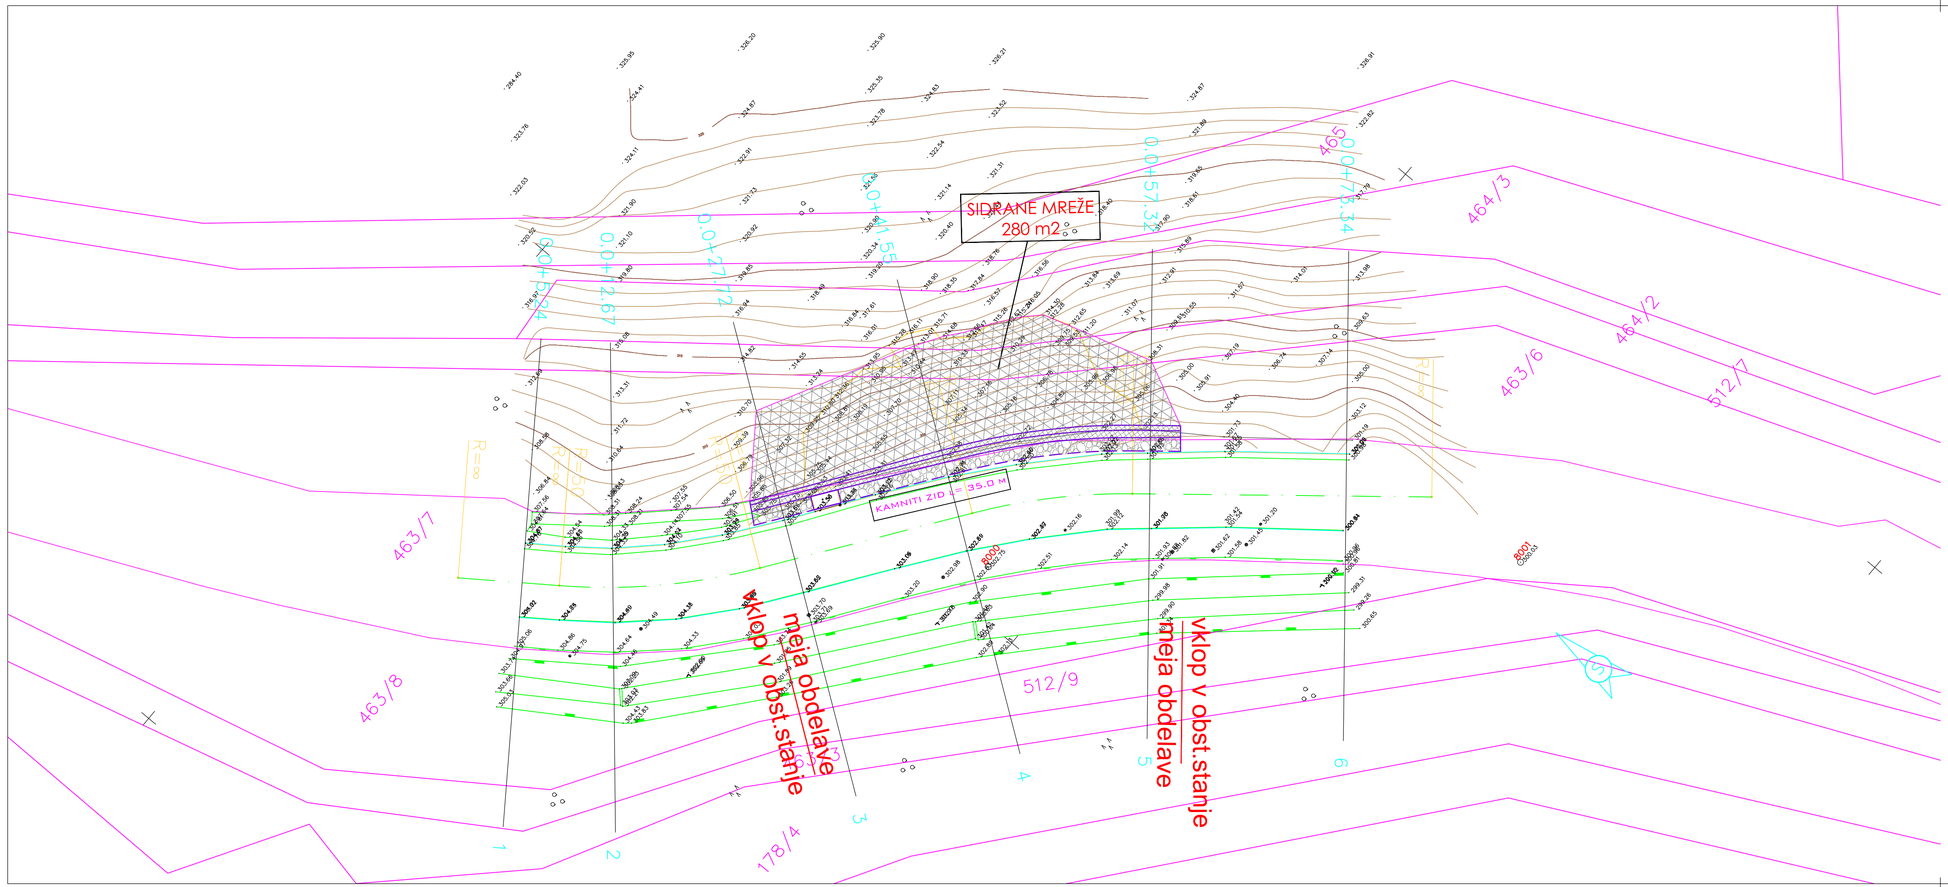

Sprememba:	Opis spremembe:	Datum:	Podpis:

Investitor:	MESTNA OBČINA MARIBOR Ulica heroja Staneta 1 2000 MARIBOR	Načrt:	0/2 ZBIRNI NAČRT S PODROČJA GRADBENIŠTVA NAČRT SANACIJE PLAZU		
Izvajalec:	TRASA d.o.o.	Objekt/ cesta:	Sanacija udora in rekonstrukcija ceste LK 242953 Trubarjeva ulica		
Podizvajalec:		Odsek:			
		Pododsek:			
		Opis risbe:	GRADBENA SITUACIJA		

Naziv	Ime in priimek	Ident. št.	Podpis	Del risbe:			
Vodja projekta:	B. Žlender univ.dipl.inž.gr.	G-2200		Št. projekta:	1093/24	Faza:	PZI
Vodja načrta:	B. Žlender univ.dipl.inž.gr.	G-2200		Št. načrta:	1093/24C	Merilo:	1:250
Proj. sodelavec:				Šifra CC-SI:	21121	Datum:	februar 2024

Št. odseka:	Arhivska št.:	Faza/Objekt:	Šifra risbe:
		004.2101	G.102
Št. priloge:	G.2-1/1	Avtor risbe: TRASA d.o.o., Maribor	
		Ident. št. risbe:	