

## PRILOGA 1B

## NASLOVNA STRAN NAČRTA

1 Načrt s področja arhitekture  
1/1 Načrt notranje opreme

## OSNOVNI PODATKI O GRADNJI

naziv gradnje	Zunanji avditorij SNG Nova Gorica
kratek opis gradnje	Slovensko narodno gledališče v Novi Gorici za izvedbo predstav na prostem potrebuje zunanji avditorij ob stavbi gledališča v centru Nove Gorice. Stavba avditorija je arhitekturno in funkcionalno povezana z obstoječo stavbo gledališča. Program obsega avditorij s pokritim odrom obsega še spremljajoče prostore v kleti (garderobe, sanitarije, maskirnica...), javne sanitarije, tehnične prostore za avditorij, gostinski lokal s pripadajočimi prostori in teraso ter vse potrebne komunikacije (rampe, stopnišča). Predvidena je izvedba (pomične) strehe nad celotnim avditorijem v 2. oz. 3. etapi.
VRSTE GRADNJE	NOVOGRADNJA - PRIZIDAVA

## DOKUMENTACIJA

vrsta dokumentacije	PZI (projektna dokumentacija za izvedbo gradnje)
	<input type="checkbox"/> sprememba dokumentacije
številka projekta	08 /2021

## PODATKI O NAČRTU

strokovno področje načrta	1 Načrt s področja arhitekture
številka in naziv načrta	1/1 Načrt notranje opreme
številka načrta	08 /2021
datum izdelave	april 2024

## PODATKI O IZDELOVALCU NAČRTA

ime in priimek pooblaščenega arhitekta, pooblaščenega inženirja ali druge osebe	Robert Potokar u.d.i.a.
identifikacijska številka	A-0735

podpis pooblaščenega arhitekta, pooblaščenega inženirja ali druge osebe

ROBERT  
POTOKAR

UNIV.DIPL.INŽ.ARH.

POOBLAŠČENI ARHITEKT,  
POOBLAŠČENI PROSTORNI  
NAČRTOVALEC

## PODATKI O PROJEKTANTU

projektant (naziv družbe)	Ravnikar Potokar arhitekturni biro d.o.o.
sedež družbe	Gregorčičeva 9, 1000 Ljubljana
vodja projekta	PA Robert Potokar, univ. dipl. ing. arh.
identifikacijska številka	ZAPS A-0735

podpis vodje projekta

PA-PPN - ZAPS-0735

ROBERT  
POTOKAR

UNIV.DIPL.INŽ.ARH.

POOBLAŠČENI ARHITEKT,  
POOBLAŠČENI PROSTORNI  
NAČRTOVALEC

PA PPN ZAPS 0735

odgovorna oseba projektanta

Robert Potokar

podpis odgovorne osebe projektanta

ravnikar|potokar

arhitekturni biro d.o.o.

**1**

**NASLOVNA STRAN NAČRTA OPREME**

**1/1 NAČRT ARHITEKTURE – NAČRT NOTRANJE OPREME**

Naročnik: SNG Nova Gorica  
Trg Edvarda Kardelja 5, Nova Gorica

Objekt: **ZUNANJI AVDITORIJ SNG Nova Gorica**

Vrsta proj. dokumentacije: PZI – projektna dokumentacija za izvedbo gradnje

Št. projekta: **08/2021**

Št. načrta: **08/2021 - O**

Št. izvoda: 1 2 3 4 arhiv

Kraj in datum: Ljubljana, april 2024

## **2. KAZALO VSEBINE NAČRTA OPREME**

1. Naslovna stran načrta
2. Kazalo vsebine načrta
3. Tehnično poročilo
4. Projektantski popis opreme

### **SPECIFIKACIJA in OPIS POSTAVK OPREME**

5. **GRAFIČNE PRILOGE**  
(glej seznam risb na listu 5)

### 3. TEHNIČNO POROČILO

#### 1. SPLOŠNA NAVODILA IN OPOZORILA GLEDE UPORABE NAČRTA

IZDELAVO PONUDB IN IZVEDBO PROJEKTA JE POTREBNO IZDELATI SKLADNO Z NAČRTOM. NAČRT JE POTREBNO UPOŠTEVATI V CELOTI (RISBE, OPISI IN POPISI). V PRIMERU TISKARSKIH NAPAK IN MOREBITNIH NESKLADIJ V PROJEKTU, JE PONUDNIK ALI IZVAJALEC DOLŽAN NA TO OPOZORITI ODGOVORNEGA PROJEKTANTA.

PONUDNIK ALI IZVAJALEC JE DOLŽAN OPOZORITI NA MOREBITNO TEHNIČNO POMANJKLJIVOST IZVEDBENIH DETAJLOV, RISB, OPISOV ALI POPISOV. PREDLOGE POTRDI ODGOVORNI PROJEKTANT IN INVESTITOR.

V SKLOP IZVAJALČEVE PONUDBE SODIJO VSI DELAVNIŠKI NAČRTI, KI JIH PRED IZVEDBO GLEDE TEHNIČNE PRAVLNOSTI, ZAHTEVANE KAKOVOSTI IN IZGLED POTRDI ODGOVORNI PROJEKTANT. POLICE, NOGE MIZ...IN DRUGI KONSTRUKCIJSKI ELEMENTI MORAJO USTREZATI PREDVIDENI OBREMENITVI, ZA PRAVILNO DIMENZIONIRANJE NOSILNIH ELEMENTOV ODGOVARJA IZVAJALEC.

KJER NI OPREDELJENEGA IZVEDBENEGA INDUSTRIJSKEGA DETAJLA ALI IZDELKA, GA MORA IZVAJALEC PRED IZVEDBO PREDSTAVITI, IZBOR POTRDI ODGOVORNI PROJEKTANT IN INVESTITOR. VSE NEJASNOSTI IN NAKNADNE SPREMEMBE POJASNUJETA IN POTRDUJETA ARHITEKT IN INVESTITOR.

IZVAJALEC JE DOLŽAN PRAVOČASNO DOSTAVITI VSE VZORCE MATERIALOV V IZBOR IN POTRDI TEV PROJEKTANTU (VZORCE LAKIRANJA, IVERALA, ULTRAPASA, AKRILNE PLOŠČE...) VSAJ V VELIKOSTI 20 X 30 CM Z VSEMI TIPI ZAKLJUČKOV).

PONUDNIK MORA UPOŠTEVATI NAČRTE STROJNIH IN ELEKTRO INSTALACIJ TER IZVEDENO STANJE NA TERENU.

VSI ELEMENTI MORAJO BITI OPREMLJENI TAKO, DA JIH JE MOŽNO FUNKCIONALNO UPORABLJATI IN SO IZVEDENI SKLADNO S STANDARDI.

VSA OKOVJA MORAJO BITI VISOKE KVALITETE, MEHKO ZAPIRANJE (NPR. PROIZVAJALEC BLUM ALI SORODNO).

PONUDNIK MORA ZA STOLE, MIZE, OMARE IN DRUGE TIPSKE ELEMENTE PRED DOBAVO PRILOŽITI PROSPEKT ALI TEHNIČNO SKICO PONUJENEGA ELEMENTA, TER USTREZNE CRTIFIKATE, KI DOKAZUJEJO SKLADNOST IZDELKOV Z ZAHTEVANIM STANDARDI.

PONUDNIK NUDI DOBAVO OPREME VKLJUČNO Z MONTAŽO IN ČIŠČENJEM PO MONTAŽI.



## 2. ZASNOVA NOTRANJE OPREME

Zasnova notranje opreme temelji na funkcionalni zasnovi programa spremljevalnih in servisnih prostorov zunanjega avditorija SNG v Novi Gorici. Oprema je prilagojena funkciji posameznih prostorov.

Barvna zasnova temelji na svetlem barvnem tonu v kombinaciji s temnejšimi poudarki posameznih kosov opreme. Osnovna barva celotne opreme je svetel barvni ton, ki vizualno zagotavlja odprtost prostorov, občutek svetlega v večinoma kletnih prostorih. Tako se barvno dopolnjuje z osnovnimi obdelavami v prostorih, keramika po tleh, vrata v ultrapasu, obloga stropa v lesno-cementnih ploščah – vse v beige tonu, oplesk sten in nadgradne luči v beli barvi.

Funkcionalno izpostavljene površine se obdeluje s kvalitetnimi in obstojnimi materiali (ultrapas) ostale obdelave sledijo funkciji in zasnovi oblikovanja.

## 3. POSTAVITEV STOLOV

V avditoriju je predvidena postavitve premičnih stolov, ki se zaradi zahtev požarne varnosti povezujejo v vrste različnih dolžin. Stoli se postavljajo v 3 conah, levo, sredinsko in desno – glede na obstoječo zasnovano tribuno z dostopnimi stopnicami.

Predvideni so 4 scenariji postavitve stolov na tribunah avditorija – glede na pozicijo postavitve tehničnih miz in 3 scenariji dodatne postavitve stolov v parterju – v primeru, da je oder postavljen brez proscenija.

Vse variante postavitve so predstavljene na grafičnih prilogah od 1.2.1. do 1.2.4.

Odvisno od posameznih scenarijev in kombinacije med njimi, je možno v avditorij postaviti različno število sedišč. Največ sedišč je mogoče v avditorij postaviti v kombinaciji postavitve:

VARIANTA 4 avditorij (496) +  
VARIANTA 1 ali 2 parter (120) =  
maximalno možno število sedežev (616)

**(Maximalno dovoljeno število gledalcev (obiskovalcev) v avditoriju je 619 – določila prostorskega akta in Načrta požarne varnosti oz. gradbenega dovoljenja.)**

## OŠTEVILČENJE

Zaradi fleksibilne zasnove in možnosti različnih variant postavitve stolov, je oštevilčenje sedišč predvideno kot sistemska rešitev v sklopu stola. Številke se pritrjuje s pomočjo magnetov, saj je oštevilčenje potrebno prilagajati glede na postavitev. Sedišča bodo predvidoma oštevilčena po sklopih oz. conah (npr. levo cona A, sredina cona B, desno cona C in parter cona P) in z zaporednimi številkami. Sistem omogoča tudi ločeno oštevilčenje vrst, kar se izvede z natično ploščico na levi ali desni nogi zadnjega stola v vrsti.

Stoli se skladiščijo deloma v nadstropju, večina pa v skladiščnem prostoru pod tribuno.

<b>4.      PROJEKTANTSKI POPIS OPREME</b>
---

**REKAPITULACIJA**

<b>OPREMA PO PROSTORIH</b>	<b>0,00</b>
<b>SISTEM ODRSKIH PODESTOV</b>	<b>0,00</b>
<b>GRAFIČNA OPREMA</b>	<b>0,00</b>
<b>SKUPAJ</b>	<b>0,00</b>
<b>+ DDV 22%</b>	<b>0,00</b>
<b>SKUPAJ Z DDV</b>	<b>0,00</b>

# POPIS OPREME PO PROSTORIH

## A. SPLOŠNE OPOMBE

SPLOŠNA OPOMBA: Vse navedene pripombe in opombe veljajo za celoten popis in se v nadaljevanju po posameznih poglavjih ne ponavljajo več. Vsa oprema je narejena po načrtih arhitekta - projektanta ali izbrana z njegovim soglasjem in potrditvijo. To velja tudi za nedefinirane ali naknadno izbrane elemente opreme in drobnega inventarja. Vse nejasnosti oziroma spremembe se usklajujejo z arhitektom projektantom. V sledečem popisu morajo biti v posameznih postavkah v cenah za enoto mere, glede na vsebino in opis, povsod upoštevane sledeče pripombe in opombe:

1. Vsi elementi pohištva morajo biti izdelani v skladu z ustreznimi zakonsko predpisanimi standardi in certifikati. Vsa dela, oprema, oprema in naprave vključujejo potrebno nabavo, ali izdelavo, vse stroške v zvezi s tem, dovoz do mesta montaže in vse Transporte ter montažo. Pred pričetkom del obvezno premeriti posamezne prostore in uskladiti dimenzije!

2. Posamezni načrti in grafične risbe so obvezni sestavni del tega popisa. Pred sami naročilom opreme in izdelavo je potrebno obvezno še dodatno primerjati količine elementov v popisu in grafičnih prilogah! Barve in izbor finalnih zaključkov (barva mediapana, kompaktnih plošč, vodoodbojnih vezanih plošč, pulti, furnir, barva jeklenih delov, steklo...), ki niso definirani v načrtu - po izboru projektanta - arhitekta.

3. Vse mere je potrebno preveriti na licu mesta, v primeru nejasnosti je potrebno kontaktirati izdelovalca načrtov. Pred izdelavo arhitekt potrdi vzorce materialov in barv. V ceni je potrebno zajeti nabavo (ali izdelavo), dobavo in montažo opreme, priključitev in potreben razvod instalacij ter finalno čiščenje opreme in prostorov vključno z odstranitvijo zaščitne ter transportne embalaže v za to primerne registrirane deponije.

4. Navedena oprema oz. material je informativnega značaja, ki odgovarja zahtevani kvaliteti. Če bo ponujena drugačna oprema oz. material, mora biti enake ali boljše kvalitete. Postavke proizvajalcev opreme so navedene kot primer, katere lastnosti naj bi imela projektirana oprema.

**KLET****K\_1 - garderoba 1**

šifra	opis postavke	enot a	količi na	cena/kos	skupaj
-------	---------------	-----------	--------------	----------	--------

**MP\_1**

Maskirni pult s stensko oblogo dolžine 5,50 m, po shemi

Pult s stranicami in 5 predali dol. 5,5m in šir. 0,6m, narejen iz MDF plošče debeline 30 mm, obojestransko oblepljena z ultrapasom, kot npr. MAX FUNDER ali enakovredno (skupna debelina mizne plošče je 32 mm). Rob iz enakega dekorja kot mizna plošča.

Podnožje je iz kovinskih okvirjev, iz kvadratnih pohištenih 30/30 mm, prašno barvano. Okvirji so v mizno ploščo pritrjeni s kovinsko prirobnico, med okvirji prečka za noge, iz enakega kovinskega profila. Pod pultom ena vrsta predalov, vodila za predale jeklena, prašno barvana, kotalne izvedbe.

Stenska obloga maskirnega pulta dim. 5,50 x 1,37 m, na leseni podkonstrukciji, material, obdelava in robovi obdelani enako kot mizna plošča pulta, z izpusti za kable za ogledala in svetila, nevidno pritrjevanje na podkonstrukcijo. Na stensko oblogo se montira ogledala in svetila.

kos 1 0,00

parapetni kanal

alu parapetni kanal po celi dolžini pulta z vtičnicami in priključki po el. načrtu, kot npr. RT20 ES, TEM Čatež

kos 1 0,00

**ogl**

Stensko pravokotno ogledalo, izdelava po meri


stensko pravokotno ogledalo z LED osvetlitvijo spredaj in zadaj, dim. 70x120 cm, z zaobljenimi robovi, z aluminijasto konstrukcijo zadaj, debelina stekla 4 mm, Clearvision, Moč LED traku 12W/m, Količina svetlobe 800Lm/m, Barva svetlobe 3000K/4500K/6000K (topla, naravna ter hladna bela), Indeks barvne reprodukcije CRI 90+, Stopnja zaščite IP 55, Elektronika 24V, Delovna napetost 220-240V; kot npr. ogledala 3 FAZE ali enakovredno.

kos 5 0,00

**rfl**

Reflektorska svetilka črne oz. bele barve (barva po izboru projektanta), dim. š/v/g: 8,2/62,8/7 cm, s 4 nastavljivimi reflektorji z možnostjo usmerjevanja (vrtljive in nagibne glave reflektorjev), kor npr. Philips Pongee 4xGU10W

kos 6 0,00

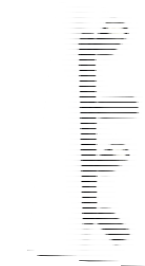**MD\_2**

Miza delovna, dim.: 80x160cm, višine 76 cm

Mizna plošča je narejena iz MDF plošče debeline 30 mm, obojestransko oblepljena z ultrapasom, kot npr. MAX FUNDER ali enakovredno (skupna debelina mizne plošče je 32 mm). Rob iz enakega dekorja kot mizna plošča. Podnožje je kovinsko, iz kvadratnih pohištenih 30/30 mm, prašno barvano. Noge so v mizno ploščo pritrjene s kovinsko prirobnico.

kos 2 0,00


**S**

Stol za garderobo - navadni večnamenski stol s školjko in 4 nogami iz iz recikliranega polipropilena, z nasloni za roke, barva po izboru projektanta (npr. olivno zelena), kot npr. stol Fior di loto - multipurpose chair, FREZZA ali enakovredno.

kos 17 0,00

**Sm\_v** Stol maskirni, vrtljivi, po izboru

Stol za garderobo - maskirni pult, večnamenski stol s školjko iz recikliranega polipropilena z nasloni za roke, s 4 krakim piramidalnim podnožjem iz črnega naylona brez koles, vrtljiv automatic return mehanizem, z 10 cm možnostjo nastavljive višine, barva po izboru projektanta (npr. beige), kot npr. stol Fior di loto - multipurpose chair, FREZZA ali enakovredno.

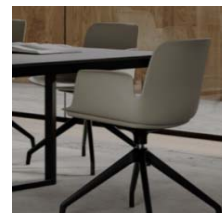

kos 5 0,00

**SSO** Samostoječe stojalo za obleke, po izboru

Samostoječe stojalo z dvema nastavljivima policama in bambusovo palico, kovinsko ogrodje, prašno barvano, Mere (VxŠxG): 190x99,5x57 cm, kot npr. stojalo Barbantia Linn ali enakovredno



kos 2 0,00

**SSO\_m** Mobilno samostoječe stojalo za obleke, po izboru

Mobilno samostoječe garderobno stojalo s kolesi z zavoro (dodatna oprema), trdno podnožje iz pravokotne cevi iz prašno lakiranega jekla, kromirana cev za obešalnike fi 25 mm, dim. vxšxg 1700x1670x510 mm, kot npr. Kaiserkraft garderobno stojalo št.: 113827 49 ali enakovredno.



kos 2 0,00

**ogl\_v** veliko stensko ogledalo dim. 170x210 cm, na mediapan podkonstrukciji pritrjeni v AB steno, brušeni robovi, lepljeno z brezsilinskim silikonom, po shemi, dimenzijo preveriti na licu mesta!

kos 1 0,00

**K2** Koš, pisarniški, po izboru: dim. cca 35x35x50 cm iz perforirane inox pločevine, barva po izboru

kos 3 0,00

**K3** Koš za smeti, za sortiranje, dim.: 40x30x60 cm, material polipropilen (kot Ecologec), artikel št.: 4023

kos 1 0,00

LCD ekran z nosilcem, po izboru (zajeto v osnovnem načrtu)

kos 0 0,00

skupaj 0,00

**K\_2 - garderoba 2**

šifra	opis postavke	enot a	količi na	cena/kos	skupaj
enako kot K_1 - garderoba 1					
skupaj					0,00

**K\_1a - solist**




šifra	opis postavke	enot a	količi na	cena/kos	skupaj
-------	---------------	-----------	--------------	----------	--------

**MP\_2**

Maskirni pult s stensko oblogo dolžine 1,30 m, po shemi

Pult s stranicami in 1 predalom dol. 1,3 m in šir. 0,6m, s stensko oblogo maskirnega pulta dim. 1,3 x 1,37 m, material in izvedba enako kot MP\_1.

kos 1 0,00

<b>ogl</b>	stensko pravokotno ogledalo z LED osvetlitvijo spredaj in zadaj, dim. 70x120 cm, z zaobljenimi robovi, debelina stekla 4 mm, Clearvision, Moč LED traku 12W/m, Količina svetlobe 800Lm/m, Barva svetlobe 3000K/4500K/6000K (topla, naravna ter hladna bela), Indeks barvne reprodukcije CRI 90+, Stopnja zaščite IP 55, Elektronika 24V, Delovna napetost 220-240V; kot npr. ogledala 3 FAZE ali enakovredno.	kos	1	0,00	
<b>S</b>	Stol navadni, po izboru Stol za garderobo - navadni večnamenski stol s školjko in 4 nogami iz iz recikliranega polipropilena, z nasloni za roke, barva po izboru projektanta, kot npr. stol Fior di loto - multipurpose chair, FREZZA ali enakovredno.	kos	1	0,00	
<b>MK_z</b>	Klubska mizica, dim.: 50x80x80 cm, po izboru Klubska mizica ovalne zaobljene oblike, MDF mat lakirana plošča, kovinsko podnožje: podložna plošča fi 36 cm in noga eliptičnega prereza 7,6x2,5 cm prašno barvano v črni barvi, noga, kot npr. RADAR COFFEE TABLE, proizvajalca FREZZA ali enakovredno	kos	1	0,00	
<b>SSO_1</b>	Samostoječe stojalo za obleke - manjše, po izboru Samostoječe stojalo z dvema nastavljivima policama in bambusovo palico, kovinsko ogrodje, prašno barvano, Mere (VxŠxG): 190x60,5x57 cm, kot npr. stojalo Barbantia Linn ali enakovredno	kos	1	0,00	
<b>K2</b>	Koš, pisarniški, po izboru: dim. cca 35x35x50 cm iz perforirane inox pločevine, barva po izboru  LCD ekran z nosilcem, po izboru (zajeto v osnovnem načrtu)	kos	1	0,00	
		kos	0	0,00	
skupaj				0,00	

#### K\_2a - solist

šifra	opis postavke	enota	količina	cena/kos	skupaj
	vse enako kot K_1a - solist				
	skupaj				0,00

#### K\_4 - maskirnica, frizer

šifra	opis postavke	enota	količina	cena/kos	skupaj
-------	---------------	-------	----------	----------	--------

<b>MP_3</b>	Maskirni pult, po načrtu, dolžine 4,60 m Pult s stranicami in 4 predali dol. 4,6 m in šir. 0,6m (od stene do stene), s stensko oblogo maskirnega pulta dim. 4,6 x 1,37 m, material in izvedba enako kot MP_1.	kos	1	0,00	
	parapetni kanal alu parapetni kanal po celi dolžini pulta z vtičnicami in priključki po el. načrtu, kot npr. RT20 ES, TEM Čatež	kos	1	0,00	

<b>ogl</b>	stensko pravokotno ogledalo z LED osvetlitvijo spredaj in zadaj, dim. 70x120 cm, z zaobljenimi robovi, debelina stekla 4 mm, Clearvision, Moč LED traku 12W/m, Količina svetlobe 800Lm/m, Barva svetlobe 3000K/4500K/6000K (topla, naravna ter hladna bela), Indeks barvne reprodukcije CRI 90+, Stopnja zaščite IP 55, Elektronika 24V, Delovna napetost 220-240V; kot npr. ogledala 3 FAZE ali enakovredno.			
		kos	4	0,00
<b>Sf</b>	<b>Frizerski stol, po izboru</b> Frizerski stol po izboru, dim. umivalnika 50x50x105 cm, vrtljiv, dvizni, kovinsko podnožje - plošča 44x44 cm, z nasloni za roke. Oblazinjen sedež, prevlečen s kakovostnim črnim eko usnjem, kot npr. frizerski stol Porto S5395.			
		kos	4	0,00
<b>FU</b>	<b>Frizerski umivalnik po izboru</b> Frizerski umivalnik po izboru, dim. umivalnika 49x44x39 cm, z izvlečno tuš kočko; iz keramike, inoxa in z oblazinjenim sedežem, <i>trdna opora za glavo</i> med umivanjem. <i>Oblazinjen sedež</i> , prevlečen s kakovostnim črnim eko usnjem, kot npr. frizerski umivalnik Porto S5397. Dobava in montaža, izvedba instalacij ni predmet postavke.			
		kos	1	0,00
<b>FV</b>	<b>Frizerski voziček, po izboru</b> Frizerski odlagalni voziček dim. 30x37x91 cm, iz ABS plastike z jekleno konstrukcijo, 5 odlagalnih polic in držala za frizerske pripomočke, gumijasta kolesa s krogličnimi ležaji, kot npr. frizerski odlagalni voziček AS5870 Gabbiano, ali enakovredno.			
		kos	2	0,00
<b>sp</b>	<b>Stenska polica z držalom za brisače, po izboru</b> Stenska konzolna polica, nerjaveče jeklo, dim. 67x27 cm, s skritimi vijaki niso vidni, montaža v AB steno, kot npr. BROGRUND IKEA ali enakovredno.			
		kos	2	0,00
	<b>Make up luč na stojalu, po izboru</b> Make up luč na stojalu, LED luč na trikrakem zložljivem stojalu, prenosna. Tehnični podatki: moč: 35W - temperatura barve: 5500 K - regulacija jakosti svetlobe - premer 12 "(34cm) - Teža: 1,8 kg Vključuje: - LED svetilka 180 - nastavljivo stojalo višine najvišja 185cm - nosilna torba - vgrajen difuzor Dimenzije: - višina: 185cm, kot npr. Ring LED AS2571 ali enakovredno.			
		kos	2	0,00
<b>K2</b>	<b>Koš, pisarniški, po izboru: dim. cca 35x35x50 cm iz perforirane inox pločevine, barva po izboru</b>	kos	1	0,00
	LCD ekran z nosilcem, po izboru (zajeto v osnovnem načrtu)	kos	0	0,00
skupaj				0,00



## K\_4 - inspicient

šifra	opis postavke	enot a	količi na	cena/kos	skupaj
<b>MD_1</b>	Miza delovna, dim.: 80x145cm, višine 76 cm Mizna plošča je narejena iz MDF plošče debeline 30 mm, obojestransko oblepljena z ultrasasom, kot npr. MAX FUNDER ali enakovredno (skupna debelina mizne plošče je 32 mm). Rob iz enakega dekorje kot mizna plošča. Podnožje je kovinsko, iz kvadratnih pohištenih 30/30 mm, prašno barvano. Noge so v mizno ploščo pritrjene s kovinsko prirobnico.	kos	2		0,00
<b>PR</b>	Predalnik, dim.: 60x50x55 cm, na kolesih. Predalnik, dim.: 60x50x55 cm, s tremi predali, na kovinskih vodilih, s centralno ključavnico, na kolesih. Komplet izdelan iz visokokvalitetnega iverala E1, kot npr. MAX FUNDER ali enakovredno, debeline 19 mm, barva po izbiri projektanta, na kolesih z zavorami. Vsi vidni robovi so zaključeni z ABS robnikom, debeline 2 mm, pripadajočega dekorja, oziroma po izbiri projektanta. Vodila za predale so jeklena, prašno barvana, nosilnost 30 kg, kotalne izvedbe.	kos	2		0,00
<b>Sp_v</b>	Stol pisarniški vrtljak, po izboru Delovni stol na kolesih, po izboru: vrtljiv delovni stol na kolesih s sedežem iz poliuretanske pene, prevlečenim z blagom visoke kvalitete (Martindale min. 80.000). Stol ima sedež nastavljen po višini 40 – 52 cm in globini 40 – 45 cm. Višinsko nastavljen hrbtni naslon 69-76 cm ima ogrodje iz poliamida črne barve, preko katerega je napet mrežast tekstil (Martindale min. 100.000). Stol ima sinhron mehanizem, ki omogoča nastavitve upora hrbtnišča z možnostjo zaustavitve v navpičnem položaju. Opremljen je z naslonoma za roke, ki sta nastavljiva po višini. Petkrako podnožje je črno plastificirano, opremljeno z dvojnimi kolesci premera 60 mm, primernimi za tekstilne obloge ali parket. Stol ima ustrezne evropske certifikate o varnosti, stabilnosti in negorljivosti. 34% materialov, iz katerih je izdelan stol, je že recikliranih, 93 % materialov je mogoče ponovno reciklirati. Stol kot npr. <b>profim light up 250</b> ali enakovredno. (Nabava, dobava in montaža.)				
		kos	2		0,00
<b>K2</b>	Koš, pisarniški, po izboru: dim. cca 35x35x50 cm iz perforirane inox pločevine, barva po izboru	kos	1		0,00
	LCD ekran z nosilcem, po izboru (zajeto v osnovnem načrtu)	kos	0		0,00
skupaj					0,00



**K.7 - POVEZOVALNI HODNIK**

šifra	opis postavke	enot a	količi na	cena/kos	skupaj
<b>pred</b>	Predpražnik za prestrezanje nečistoč za notranje prostore, flor iz polipropilena, DxŠ 1500 x 900 mm, črna podloga / temno siva za notranjo uporabo, nedrseča spodnja stran iz PVC, dobra absorpcija nečistoč in vlage, kot npr. predpražnik COBA	kos	1		0,00
	LCD ekran z nosilcem, po izboru (zajeto v osnovnem načrtu)	kos	0		0,00
	<b>skupaj</b>				0,00

**K.9 - PREDPROSTOR**

šifra	opis postavke	enot a	količi na	cena/kos	skupaj
<b>OČ_1</b>	Kovinska omara za čistila, po izboru, dim. 1800 x 600 x 400 (npr.: MetalBox, model CLEAN 1800/600 NEW)	kos	1		0,00
<b>GO1</b>	Garderobna omara s pregradno steno, v predprostoru, po izboru. Garderobna omara s pregradno steno, kovinska izvedba, dim.h 1800 x g 500 x d 400 mm, zaklepanje, notranja oprema: 1 polica po celi širini, fiksna pregradna stena, dodatna polica, obesni drog; kot npr. G.O. 180.50.40_E1 [PR], Kit Žižki ali enakovredno (Nabava, dobava in montaža.)	kos	1		0,00
<b>V_1</b>	mobilni voziček za čiščenje, po izboru: 30-litrski voziček iz kromiranega okvirja, potisna ročica za enostavno premikanje, z držalom za vreče za ločevanje. Dve 15-litrski vedri za umazano in čisto vodo, dim. 82x72x105cm. (Nabava, in dobava.)	kos	1		0,00
	<b>skupaj</b>				0,00

**P.2 - JAVNE SANITARIJE**

šifra	opis postavke	enot a	količi na	cena/kos	skupaj
<b>OČ_1</b>	Kovinska omara za čistila, po izboru, dim. 1800 x 600 x 400 (npr.: MetalBox, model CLEAN 1800/600 NEW)	kos	1		0,00
<b>V_1</b>	mobilni voziček za čiščenje, po izboru: 30-litrski voziček iz kromiranega okvirja, potisna ročica za enostavno premikanje, z držalom za vreče za ločevanje. Dve 15-litrski vedri za umazano in čisto vodo, dim. 82x72x105cm. (Nabava, in dobava.)	kos	1		0,00

<b>pred</b>	Predpražnik za prestrezanje nečistoč za notranje prostore, flor iz polipropilena, DxŠ 1500 x 900 mm, črna podloga / temno siva za notranjo uporabo, nedrseča spodnja stran iz PVC, dobra absorpcija nečistoč in vlage, kot npr. predpražnik COBA	kos	1	0,00
<b>skupaj</b>				0,00

### P.3 - SKLADIŠČE

šifra	opis postavke	enota	količina	cena/kos	skupaj
<b>reg</b>	TIPSKI REGAL dim. različne, po izboru Dobava in montaža tipskega regala različnih dolžin. Izdelan iz kvalitetne dekapirane pločevine – debeline 2 in 1 mm, elementi regala so pocinkani. Posamezne regale je možno sestavljati v poljubno dolge nize. Police so izdelane iz kovinske pocinkane pločevine. Nosilnost polic od 80 - 150 kg. Kot npr.: MINI KIT, Kit Žižki ali enakovredno.				
<b>reg_1</b>	dim. 1000 x 600 mm, višina 1500 mm, police kovinske pocinkane, 4 police na regal	kos	6		0,00
<b>reg_2</b>	dim. 100 x 600 mm, višina 2500 mm, police kovinske pocinkane, 6 polic na regal	kos	6		0,00
	Aluminijasta nakladalna letev, dimenzije 250x30 cm Nedrseča povozna površina, nosilnost 325 kg, zaščita pred zdrsom izvedena z varnostnim sornikom in varnostnim nastavkom, kot npr. Kaiserkraft nakladalna letev št.: 734520 49 ali enakovredno.	kos	2		0,00
<b>skupaj</b>					0,00

## N.1 - AVDITORIJ

šifra	opis postavke	enota	količina	cena/kos	skupaj
-------	---------------	-------	----------	----------	--------

Sa

Stol za avditorij, po izboru

Stol za zunanjo uporabo – z UV obdelavo, luknjo v školjki za odtekanje vode. Nakladalni do 15 kosov vertikalno. Podnožje in školjka barva po izboru projektanta. Stol ima raztegljive povezave za spajanje med sabo in povezovanje v vrste. Povezave omogočajo radialno spajanje, min. radij 3,75m. Stol na 4 nogah, školjka in podnožje stola nevidno spojena prek vijakov pod sediščem, rob/spoj školjka-podnožje z minimalnim spojem. Podnožje stola A okvir na 4 nogah, izdelan iz enobarvne poliamid plastike 50% ojačane z steklenimi vlakni, kar povečuje trdnost stola. Obdelan proti praskam.

Barve: kamen, ledeno/bela, glina (po izboru arhitekta).

Školjka stola 3D ergonomsko oblikovana, konstrukcija plastika, poliamid ojačan z 10% steklenih vlaken. Nevidno pritrjena in privijačena z 6 inox vijaki (proti rjavenju) pod stolom.

Dimenzije stola: širina 53, globina 55, višina hrbtišča 81, višina sedišča 46, teža 6,2kg;

Stol mora imeti ustrezne evropske certifikate o varnosti, stabilnosti in negorljivosti (EN 16139).

Lupino in okvir je mogoče razvrstiti po vrsti komponente in reciklirati. Oblikovno in kvalitetno kot na primer stol A Chair Brunner ali enakovredno.



	kos	650	0,00
dodatna oprema - raztegljive povezave RV13 v polipropilenu barva lava za povezovanje stolov in formiranje vrst	kos	600	0,00
dodatna oprema - oštevilčenje stolov; (držalo z vstavljeno magnetno številko v prostor med sedalom in podnožjem na strani), z UV zaščito, kot npr. SN20, sistemska rešitev v sklopu stola A Chair Brunner ali enakovredno.	kos	650	0,00
dodatna oprema - oštevilčenje vrst; (objemno držalo na podnožju stola ob strani, desna in leva različica), z UV zaščito, kot npr. oštevilčenje vrst (RN22), sistemska rešitev v sklopu stola A Chair Brunner ali enakovredno.			
desna oznaka vrste	kos	70	0,00
leva oznaka vrste	kos	70	0,00
voziček za transport in hrambo stolov mod.1004A, dim.56/70/108, kot npr. Brunner ali enakovredno	kos	6	0,00
<b>skupaj</b>			<b>0,00</b>

## N.2 - teh. prostor\_luč, ton, projekcija

šifra	opis postavke	enot a	količi na	cena/kos	skupaj
-------	---------------	-----------	--------------	----------	--------

**MD\_tel** Miza delovna - pomična, dim.: 90x180 cm, višine 76 cm

Mizna plošča je narejena iz vodoodporne vezane plošče debeline 30 mm, rob iz vidne vezane plošče, mat lakiran. Podnožje je kovinsko, iz kvadratnih pohištenih 30/30 mm, prašno barvano. Noge so v mizno ploščo pritrjene s kovinsko prirobnico. Na noge pritrjena visokokvalitetna pohištena kolesa, gobljiva, kovinska, fi 75 mm, z zavoro.

kos 3

0,00



**Sp\_vv** Stol pisarniški vrtiljak - visok, po izboru

Delovni stol na kolesih, enako kot Sp\_v, vendar višji, možnost dviga sedala do višine 95 cm, s kromirano oporo za noge; kot npr. stol **profim light up 350S hocker** ali enakovredno.

kos 3

0,00

skupaj

0,00

**oprema po prostorih skupaj**

**0,00**

šifra	opis postavke	enota	količina	cena/kos	skupaj
-------	---------------	-------	----------	----------	--------

# **1. SISTEM ODRSKIH PODESTOV**

Dobava odrskih podestov narejenih iz ekstrudiranega Aluminijastega profila. Odrske enote morajo imeti po celem obodu večnamenski kanal za medsebojno povezovanje odrskih enot ali pritrjevanje dodatne scenske opreme na same odrske enote. Odrji se morajo med seboj povezovati s pomočjo ključavnice, ki se vstavi v večnamenski kanal in se z vijačenjem ključavnice odrske enote med seboj povežejo. Ključavnica mora imeti distančnik za omejitev globine pri vstavitvi v povezovalni kanal. Pritrjevanje nog na odrske enote se izvede z vstavitvijo v mehanizem za pritrjevanje nog, ki se nahaja v spodnjem delu odrske enote - ulitek iz DUR Aluminija s posebnim mehanizmom za pričvrščevanje in z uporabo imbus ključa. Površina odrskih enot mora biti iz črne vlagoodporne neдрseče vezane plošče debeline 25 mm. Vse noge odrskih enot morajo biti narejene iz Alu profila dimenzije 60x60x3,5mm. Teleskopske noge morajo biti opremljene z vijakom za hitro nastavitev višine noge in varnostnim fiksirnim vijakom M10. Standardna dimenzija posamezne odrske enote je 2,0x1,0m, skladiščna višina 98 mm in nosilnost odra 750 kg/m2.

Ob dobavi je potrebno priložiti TÜV certifikat za odrske podeste. Vsa oprema mora biti v skladu z DIN 15921:2015-09, EK5/AK1 11-01.3:2016; AfPS GS 2019:01 PAK.

Sistem odrskih podestov je sestavljen iz naslednjih segmentov:

- **Komplet za glavni oder**
- **Komplet stopnic z ograjami**
- **Komplet za režijo**
- **Blago in stranska kritja za zastiranje pododnja**
- **Dobava in montaža večnamenskega kanala za pritrjevanje odrov**
- **Dobava voodporne zaščitne ponjave**

**Komplet za glavni oder mora vključevati:**

- 49 kos - Odrskih podestov 200x100 cm
- 5 kos - Odrskih podestov 217,1x100 cm
- 2 kos - Odrskih podestov 200x64,2 cm
- 1 kos - Odrski podest 200x50 cm
- 4 kos - Odrski podest - posebnih dizezije - z izrezi za  
vertikalne nosilce strehe ( po načrtu)
- 1 kos - Odrski podest - posebnih dimenzij - trapez -  
97,7x217,1x80 cm
- 1 kos - Odrski podest - posebnih dimenzij - trapez - 94x200x62,5  
cm
- 1 kos - Odrski podest - posebnih dimenzij - trapez - 90x200x58,5  
cm
- 1 kos - Odrski podest - posebnih dimenzij - trapez -71,5x200x40  
cm
- 1 kos - Odrski podest - posebnih dimenzij - trapez 88,5x200x57  
cm
- 1 kos - Odrski podest - posebnih dimenzij - trapez -  
0,78x1,63x0,53x1,585 cm
- 1 kos - Odrski podest - posebnih dimenzij - trapez 51,2x200x35  
cm
- 2 kos - Odrskih podestov 100x100 cm
- 2 kos - Odrski podest, s pokloznoim zavojem R-8959mm in  
dimenzij ravnih stranic 167,1x100 cm
- 2 kos - Odrski podest, s pokloznoim zavojem R-8959mm in  
dimenzij ravnih stranic 161,6x100x061,6 cm
- 2 kos - Odrski podest, s pokloznoim zavojem R-8959mm in  
dimenzij ravnih stranic 209x75,7 cm
- 2 kos - Odrski podest, s pokloznoim zavojem R-8959mm in  
dimenzij ravnih stranic 75,7x198,2x100 cm
- 2 kos - Odrski podest, s pokloznoim zavojem R-7960mm in  
dimenzij ravnih stranic 141,4x100 cm
- 2 kos - Odrski podest, s pokloznoim zavojem R-7960mm in  
dimenzij ravnih stranic 186,3x74,5 cm
- 2 kos - Odrski podest, s pokloznoim zavojem R-7960mm in  
dimenzij ravnih stranic 74,5x200x100 cm
- 2 kos - Odrski podest, s pokloznoim zavojem R-6960mm in  
dimenzij ravnih stranic 159,5x70,6 cm
- 2 kos - Odrski podest, s pokloznoim zavojem R-6960mm in  
dimenzij ravnih stranic 70,6x200x100 cm
- 32 kpl - (4 noge/kpl) fiksne noge za končno višino odra 17,5 cm
- 84 kpl - (4 noge/kpl) teleskopske noge višine od 60 do 100 cm
- 12 kpl - Komplet vstavljivih koleščkov za oder, ki spremeni odrski  
podest v voziček s pripadajočo potisno letvijo

**Komplet stopnic z ograjami mora vključevati:**

2 kpl - modularni set stopnic, narejen iz odrskih podestov (tehnični opis enak podestom glavnega odra), širine 140cm in globine 30 cm, za postavitev do 70 cm višine odra s pripadajočim pritrdilnim materialom za pritrjevanje stopnic na odrske enote ter odskim elementom dimenzij 140x30x30x139 (s pokrožnim zavojem R-8959mm) na višini 70 cm

1 kpl - modularni set stopnic, narejen iz odrskih podestov (tehnični opis enak podestom glavnega odra), širine 120cm, za postavitev do 70 cm višine odra s pripadajočim pritrdilnim materialom za pritrjevanje stopnic na odrske enote

1 kpl - modularni set stopnic, narejen iz odrskih podestov (tehnični opis enak podestom glavnega odra), trapeznih oblik, širine 114-130 cm, za postavitev do 70 cm višine odra s pripadajočim pritrdilnim materialom za pritrjevanje stopnic na odrske enote

**Komplet za režijo mora vsebovati:**

6 kos - Odrski podest, trapezne oblike s polkrožnima zavojema R-15750 mm (zunanja stranica, dolžine 186,2 cm) in R-13850 mm (notranja stranica, dolžine 173,5 cm), dimenzija posamične ravne stranice 93 cm.

3 kpl - (4 noge/kpl) teleskopske noge višine od 60 do 100 cm

3 kpl - (4 noge/kpl) fiksne noge za končno višino odra 35 cm z napravo za niveliranje višine (+/- 2 cm)

**Blago za zastiranje pododrja** iz negorljivega poliesterskega materiala (skladno z DIN 4102 B1, EN 13501-1), teže 350 g/m<sup>2</sup>, kot npr. Trevira CS, z všitim trakom (ježek) za pritrjevanje na odrske enote in obtežilno vrvico. Barva po izboru arhitekta na osnovi dostavljenih vzorcev proizvajalca. V ceni mora biti upoštevan tudi ježek trak z lepilom za namestitev na odrske enote.

Komplet blaga mora vključevati naslednje samostojne elemente za zakrivanje pododrja:

1 kos - blago dimenzije 18,3 x 0,7 m (š x v)

1 kos - blago dimenzije 6,21 x 0,7 m (š x v)

1 kos - blago dimenzije 7,48 x 0,7 m (š x v)

1 kos - blago dimenzije 15,11 x 0,175 m (š x v)

1 kos - blago dimenzije 11,54 x 0,175 m (š x v)

1 kos - blago dimenzije 7,55 x 0,175 m (š x v)

2 kos - blago dimenzije 1,42 x 0,53 m (š x v)

2 kos - blago dimenzije 1,69 x 0,35 m (š x v)

1 kos - blago dimenzije 7,2 x 1,00 m (š x v)

Dodatno se na levi strani odra ob stranici za skrivanje pododrja namesti snemljivo masko za zakrivanje pododrja iz brezove vezane plošče, debeline 18 mm, obdelano z ultrapasom črne barve in sistemom za pritrjevanje maske na konstrukcijo odrskih enot z vsemi pritrdilnimi in varovalnimi elementi.



Dobavitelj zagotovi tudi dobavo tipskega **večnamenskega kanala** iz ekstrudiranega aluminija za pritrdjevanje odrov, ki se ga vgradi na predpripravljeno betonsko izravnalno preklado na stiku objekta in lokacije  
glavnega odra, dolžina večnamenskega kanala znaša 16,67 tm.  
Vgradnja profila ni predmet tega popisa.

**Dobava voodporne zaščitne ponjave**, izdelane po meri, za  
pokritje celotne odrske površine z namenom zaščite proti  
padavinam.

<b>skupaj sistem odrskih podestov</b>	<b>kpl</b>	<b>1</b>	<b>0,00</b>
---------------------------------------	------------	----------	-------------

## GRAFIČNA OPREMA

šifra	opis postavke	enota	količina	cena/kos	skupaj
<b>ON</b>	<b>Označevalni napisi na vratih v prostore:</b> Material: izrezana mat samolepilna folija. Obdelava: nalepljeno na vratna krila (lesena, ali steklena, odvisno od pozicije napisa) v 2 barvah, folija Avery po izbiri. Opomba: napisi so vsebinsko različni, vsebine in forme za izrez napisov pred izvedbo uskladiti s projektantom in uporabnikom! Aplikacija grafične opreme se vrši na lokaciji objekta.				
<b>ON_SV_V</b>	<b>Označevalni napisi vhodov in izhodov, steklena vrata:</b> glej opis: ON, velikost napisa: 45/7 cm; pozicije: pritličje (3x), nastropje (2x).				
		kos	5		0,00
<b>ON_V</b>	<b>Označevalni napisi prostorov, polna vrata:</b> glej opis: ON, velikost napisa: 35/7 cm; pozicije: klet 16x, pritličje 7x, nadstropje 2x.				
		kos	25		0,00
<b>ON_teh</b>	<b>Označevalni napisi na vratcih omaric in stenah - razni</b> glej opis: ON, velikost napisa: 17.5/17.5 cm				
		kos	10		0,00
<b>ON_usm</b>	<b>Usmerjevalni napisi na stenah - razni</b> glej opis: ON, velikost napisa do 35/17.5 cm				
		kos	20		0,00
<b>OO</b>	<b>Opozorilne oznake na steklenih vratih in steklenih stenah,</b> opozorilna nalepka v=7.5 cm, na viš.100 in 140 cm, na vseh steklenih vratih po celi širini. Material: izrezana nesijajna samlepilna folija. Obdelava: nalepljeno na peskano ali prozorno steklo z notranje strani v foliji Avery (po izboru s projektantom). Priprava za ilustrativno opremo: Opomba: napisi so vsebinsko različni, vsebine in forme za izrez napisov pred izvedbo uskladiti s projektantom! - priprava za rezanje nalepk ; Opomba: Aplikacija grafične opreme se vrši na lokaciji objekta.				
		m1	40		0,00
<b>OO_V</b>	<b>Opozorilna oznaka rini-vleci na steklenih vratih: enako kot OO</b> območje napisa: 10/7 cm				
		kos	10		0,00

**Talne označbe**


<b>TO_pi</b>	talna označba: - pozicije označene na tlorisu pritličja; linijska označba prostora za gibalno ovirane in simbol - prostor za invalidski voziček Graviranje - rezkanje v betonski tlak na licu mesta, gravura na horizontalno očiščeno površino brušene betonske plošče, linijska gravura debeline 5 - 8 mm in globine do 3 mm, po šabloni, velikost graviranja - glej shemo. V ceno vključiti pripravo šablone. Izdelava grafične opreme - gravura - se vrši na lokaciji objekta. Barvanje kontur: barva za beton na osnovi akrilnih polimernih veziv, dvojni nanos oz. po navodilih proizvajalca, ročni način nanašanja barve. Opomba: grafične forme za izrez šablon je potrebno pred izvedbo uskladiti s projektantom in uporabnikom!	kos	6,00	0,00
<b>TO_avd</b>	talna označba oštevilčenja tribun: - pozicije označene na tlorisu avditorija; linijska označba številke Graviranje - rezkanje števil v betonsko tribuno na licu mesta, gravura na horizontalno očiščeno površino brušene betonske tribune, linijska gravura debeline 5 - 8 mm in globine do 3 mm, po šablonah, velikost graviranja do 40/50 cm na kos. V ceno vključiti pripravo šablon, izdelava se 13 različnih šablon (številke od 1 do 13). Izdelava grafične opreme - gravura - se vrši na lokaciji objekta. Barvanje kontur: barva za beton na osnovi akrilnih polimernih veziv, dvojni nanos oz. po navodilih proizvajalca, ročni način nanašanja barve. Opomba: gravure so vsebinsko različne, grafične forme za izrez šablon je potrebno pred izvedbo uskladiti s projektantom in uporabnikom!	kos	31,00	0,00

---

**grafična oprema skupaj****0,00**

## 5. GRAFIČNE PRILOGE

1.1	POZICIJSKI NAČRT OPREME, tloris kleti	m	1:100
1.2.1	POZICIJSKI NAČRT OPREME, avditorij VARIANTA POSTAVITVE 1	m	1:100
1.2.2	POZICIJSKI NAČRT SEDEŽEV, avditorij VARIANTA POSTAVITVE 2	m	1:100
1.2.3	POZICIJSKI NAČRT SEDEŽEV, avditorij VARIANTA POSTAVITVE 3	m	1:100
1.2.4	POZICIJSKI NAČRT SEDEŽEV, avditorij VARIANTA 4 + parter VARIANTA 1, 2 in 3	m	1:100
2.1	SHEMA MONTAŽNEGA ODRA in PODESTOV - pozicijski prikaz	m	1:100
2.2	SHEMA MONTAŽNEGA ODRA - VARIANTA 1	m	1:50
2.3	SHEMA MONTAŽNEGA ODRA - VARIANTA 2	m	1:50
2.4	PODESTI ZA POSTAVITEV PULTOV in TEHNIČNI PULTI	m	1:50
3.1	POGLEDI NA STENE prostori kleti K1, K2, K2a, K4 in K5	m	1:20
3.2	POGLEDI NA STENE prostori kleti K1, K2, K2a in K4	m	1:20
3.3	M pult 1 - pulti v garderobah, maskirnici in solistih	m	1:20
4.1	POZICIJSKI NAČRT GRAFIČNIH TALNIH OZNAK - avditorij	m	1:100
4.2	NAČRT GRAFIČNIH TALNIH OZNAK – shema	m	1:20

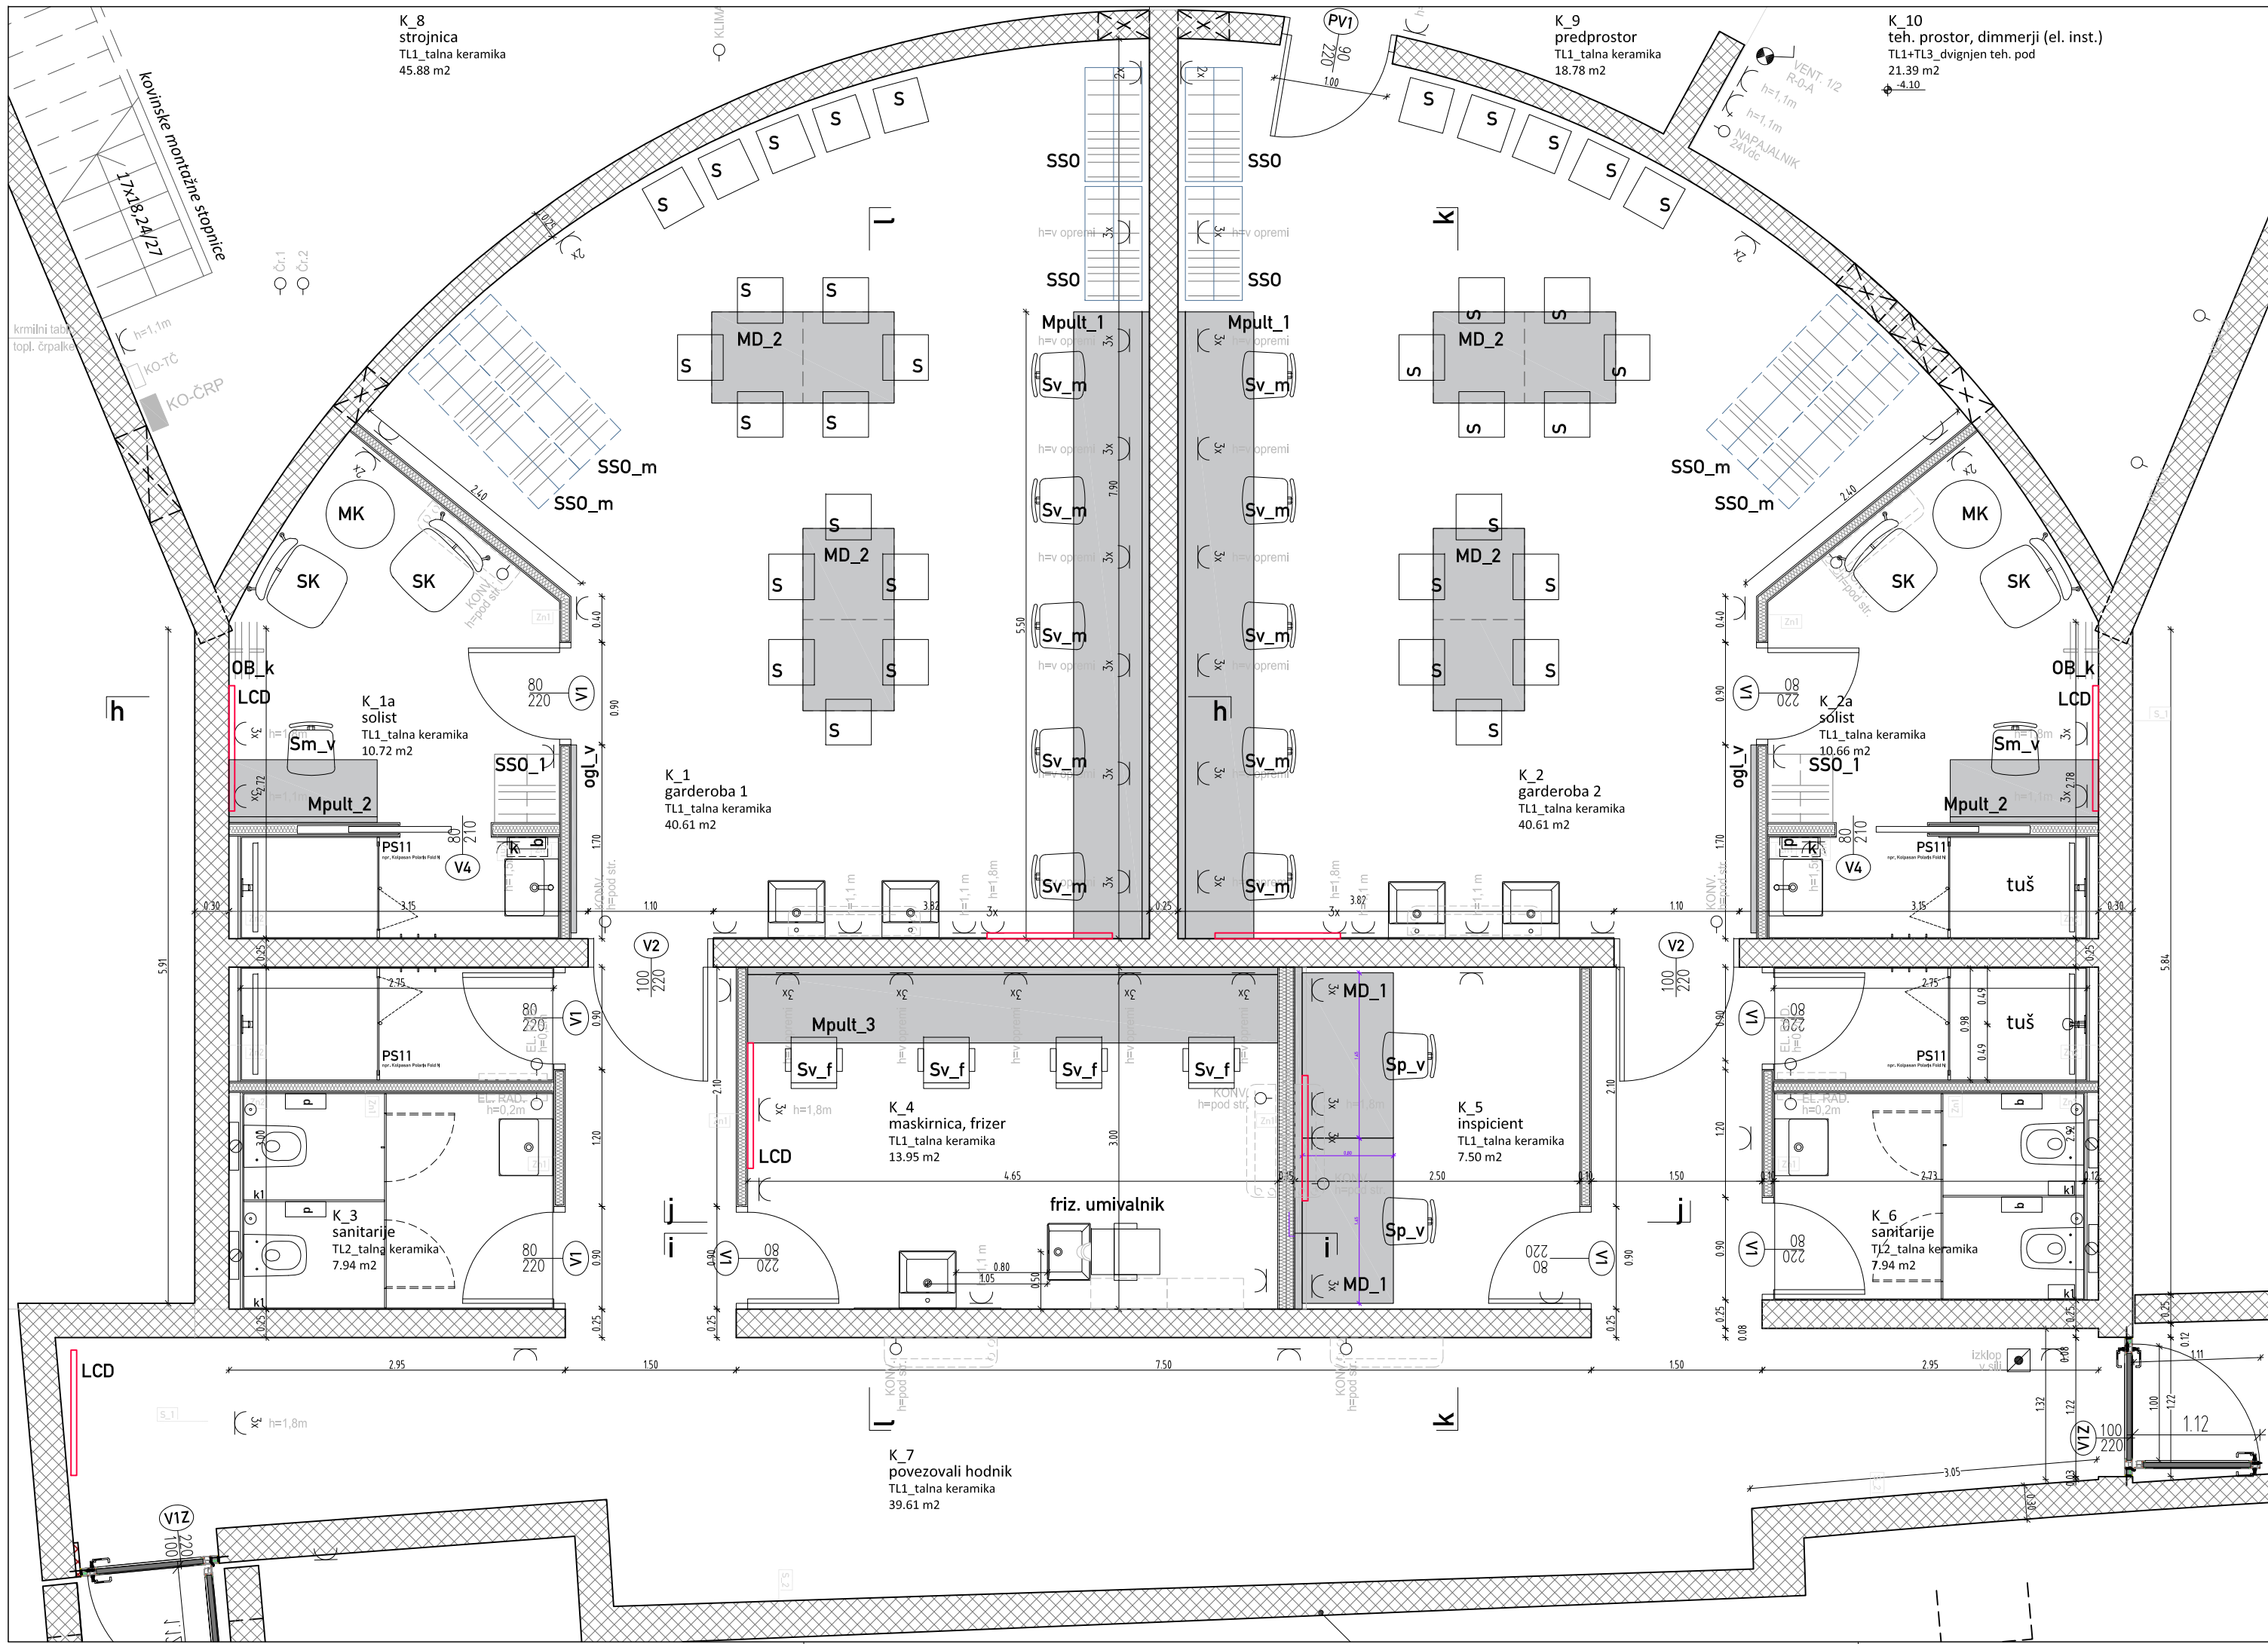

OPOMBE:  
- 0.00 = ±0.00 obstoječega objekta  
- VSE MERE PREVERITI NA LICU MESTA !

## POZICIJSKI NAČRT OPREME, tloris kleti

ravnikar|potokar  
arhitekturni biro d.o.o. |

Gregorčičeva ulica 8, 1000 Ljubljana  
tel: 01 422 47 40, fax: 01 422 47 44  
email: biro@ravnikar-potokar.si

Številka projekta: 08/2021

Naročnik in investitor: SNG Nova Gorica  
Trg Edvarda Kardelja 5, Nova Gorica

Vrsta objekta: Zunanji avditorij SNG Nova Gorica

Mesto gradnje: Trg Edvarda Kardelja 5, Nova Gorica

Vrsta projektne dokumentacije: PZI\_projekt za izvedbo

Vodja projekta: PA Robert Potokar u.d.i.a.  
Identifikacijska številka: ZAPS A-0735

Projektanti: Tanja Košuta u.d.i.a.


Načrt: POZICIJSKI NAČRT OPREME, tloris klet

Merilo: M 1:50

Datum: april 2024

Številka lista: 1.1



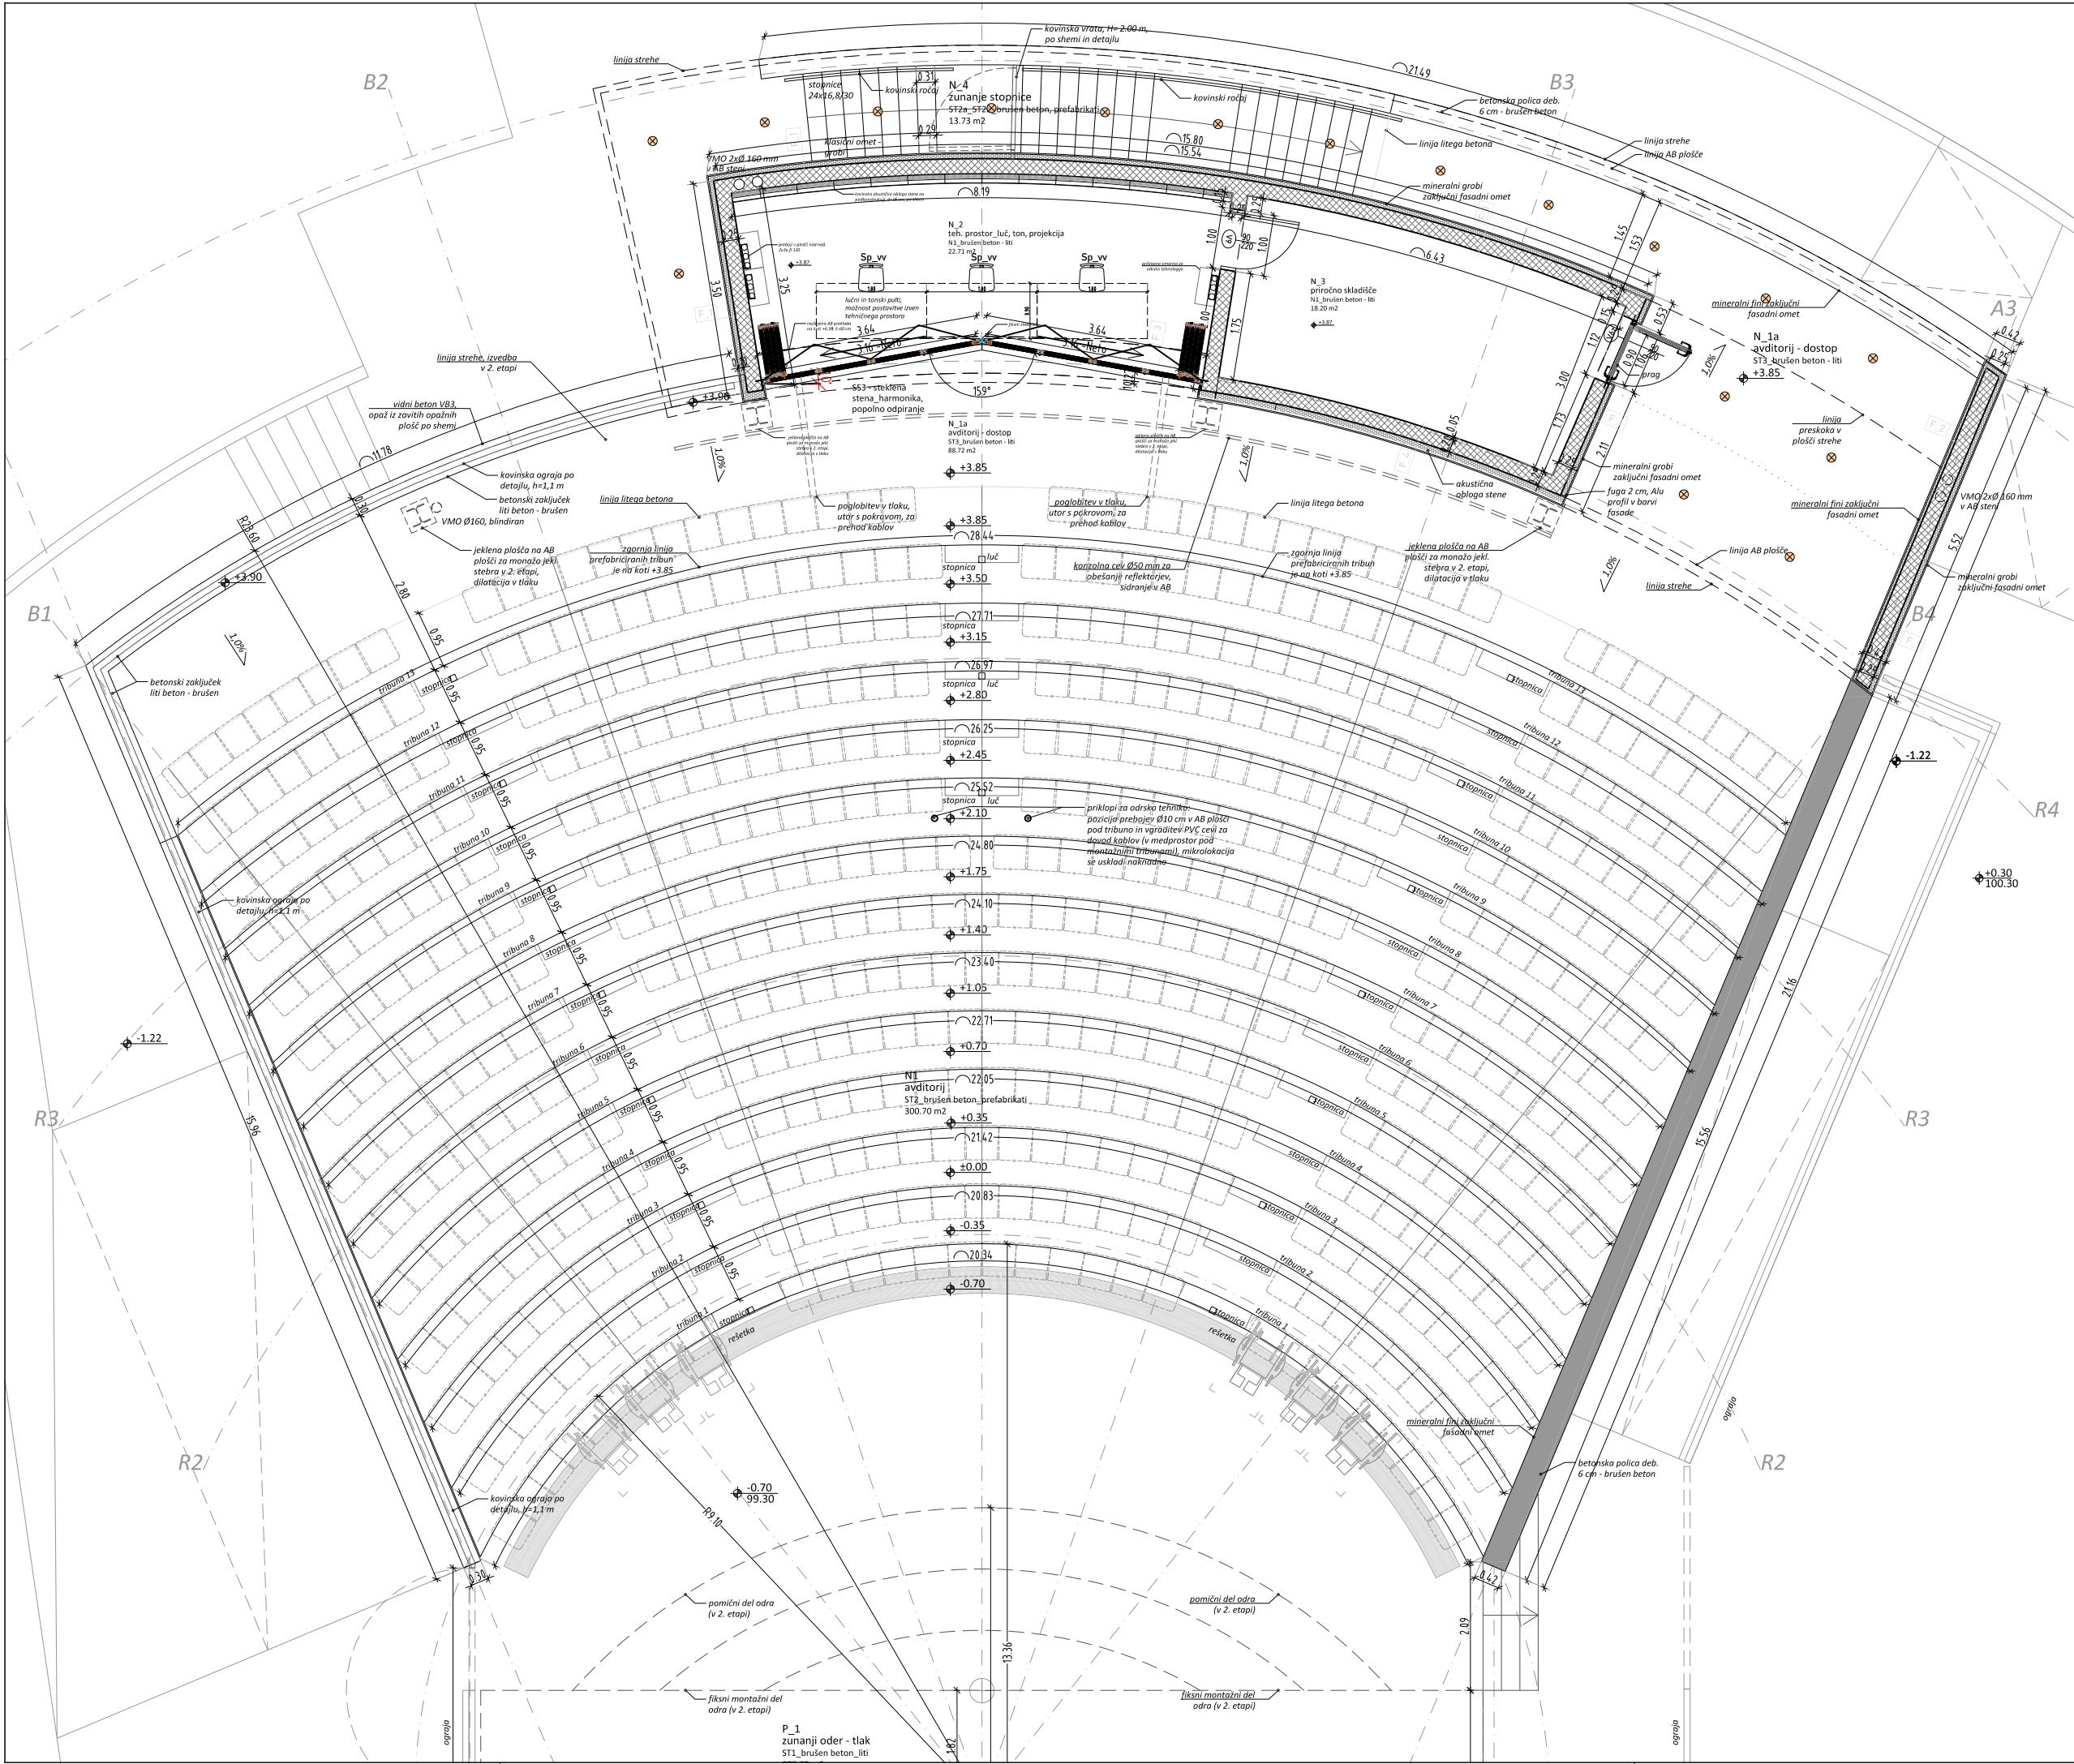

VARIANTA POSTAVITVE 1

- mize za tehniko v teh. prostoru
- 6 mest za gibalno ovirane (oz. 12 sedežev)
- 514 sedežev

OPOMBE:

- 0.00 = ±0.00 obstoječega objekta
- VSE MERE PREVERITI NA LICU MESTA !

POZICIJSKI NAČRT OPREME,  
avditorija + 1. nad.  
VARIANTA POSTAVITVE 1

ravnikar|potokar  
arhitekturni biro d.o.o. |

Gregorčičeva ulica 9, 1000 Ljubljana  
tel: 01 422 47 40, fax: 01 422 47 44  
email: biro@ravnikar-potokar.si

Številka projekta: 08/2021

Naročnik in investitor: SNG Nova Gorica  
Trg Edvarda Kardelja 5, Nova Gorica

Vrsta objekta: Zunanji avditorij SNG Nova Gorica

Mesto gradnje: Trg Edvarda Kardelja 5, Nova Gorica

Vrsta projektne dokumentacije: PZI\_projekt za izvedbo

Vodja projekta: PA Robert Potokar u.d.i.a.  
Identifikacijska številka: ZAPS A-0735

Projektanti: Tanja Košuta u.d.i.a.


Načrt: POZICIJSKI NAČRT, avditorij + 1.nad., VAR. 1

Merilo: M 1:100

Datum: april 2024

Številka lista: 1.2.1



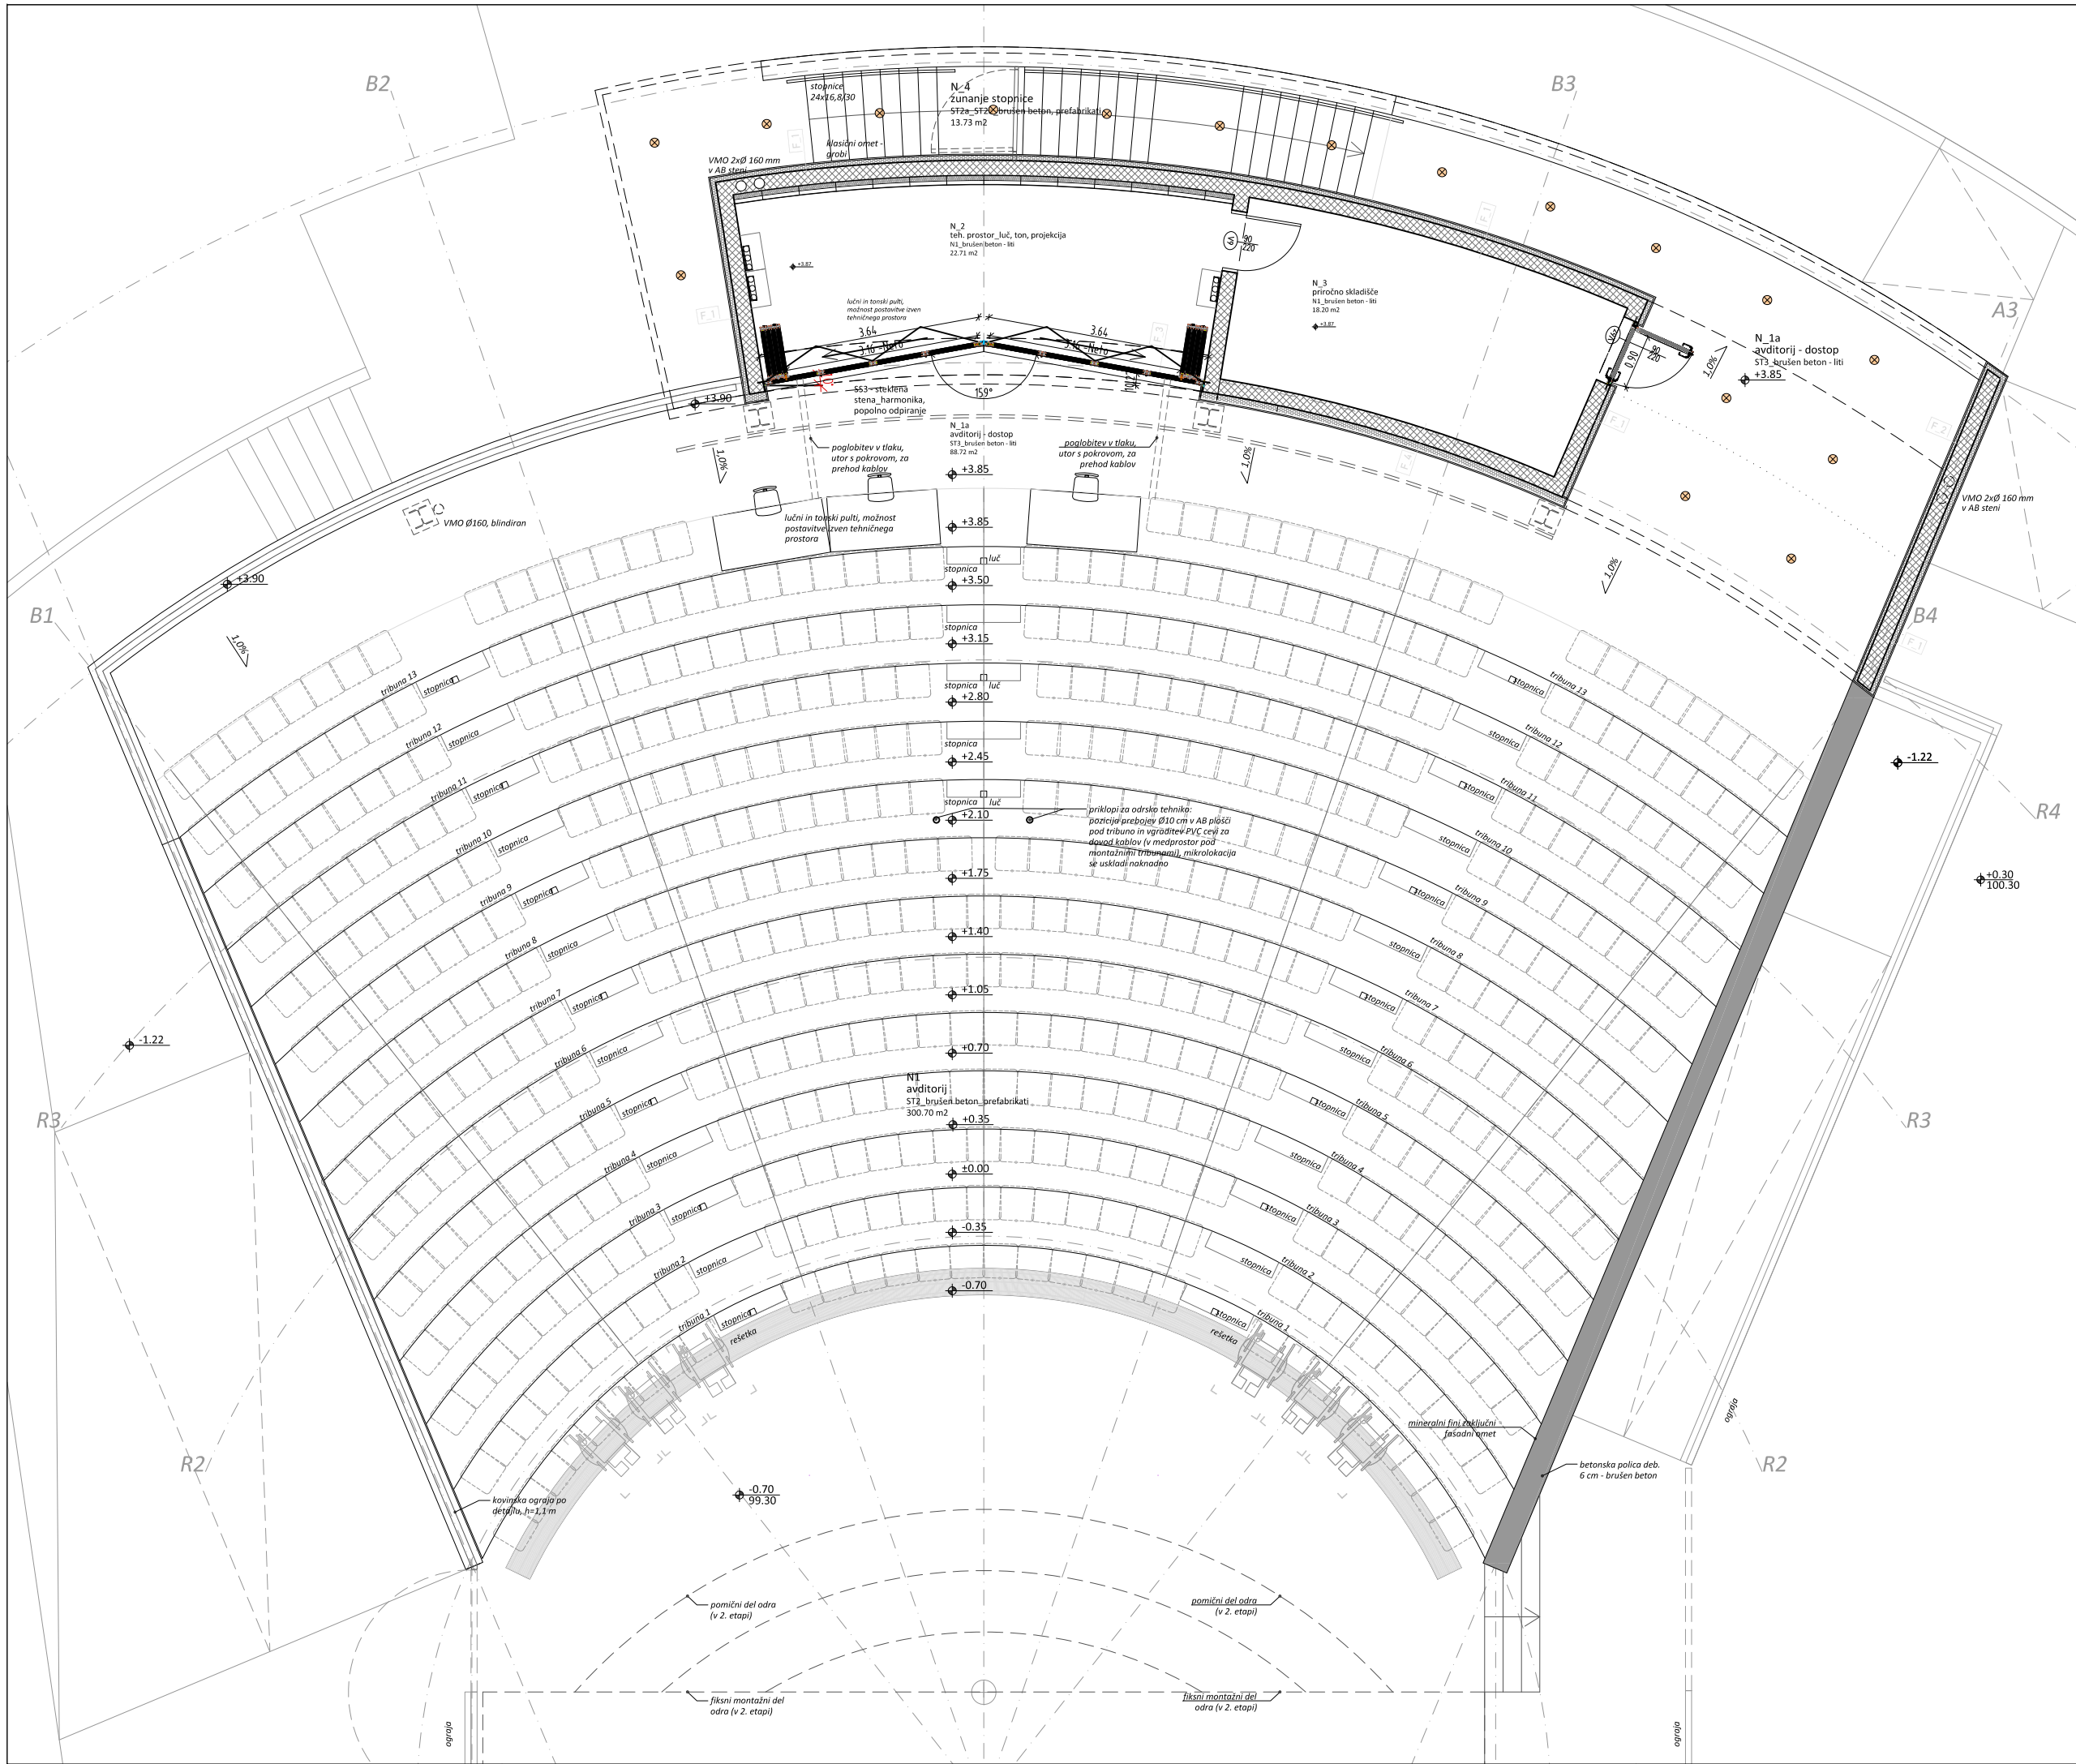

**VARIANTA POSTAVITVE 2**  
- mize za tehniko v zadnji vrsti  
- 6 mest za gibalno ovirane (oz. 12 sedežev)  
- 504 sedežev

**OPOMBE:**  
- 0.00 = ±0.00 obstoječega objekta  
- VSE MERE PREVERITI NA LICU MESTA !

**POZICIJSKI NAČRT OPREME,**  
**avditorija + 1. nad.**  
**VARIANTA POSTAVITVE 2**

**ravnika|potokar**  
arhitekturni biro d.o.o. |

Gregorčičeva ulica 9, 1000 Ljubljana  
tel: 01 422 47 40, fax: 01 422 47 44  
email: biro@ravnika-potokar.si

Številka projekta: 08/2021

Naročnik in investitor: SNG Nova Gorica  
Trg Edvarda Kardelja 5, Nova Gorica

Vrsta objekta: Zunanji avditorij SNG Nova Gorica

Mesto gradnje: Trg Edvarda Kardelja 5, Nova Gorica

Vrsta projektne dokumentacije: PZI projekt za izvedbo

Vodja projekta: PA Robert Potokar u.d.i.a.  
Identifikacijska številka: ZAPS A-0735

Projektanti: Tanja Košuta u.d.i.a.


Načrt: POZICIJSKI NAČRT, avditorij + 1.nad., VAR. 2

Merilo: M 1:100

Datum: april 2024

Številka lista: 1.2.2



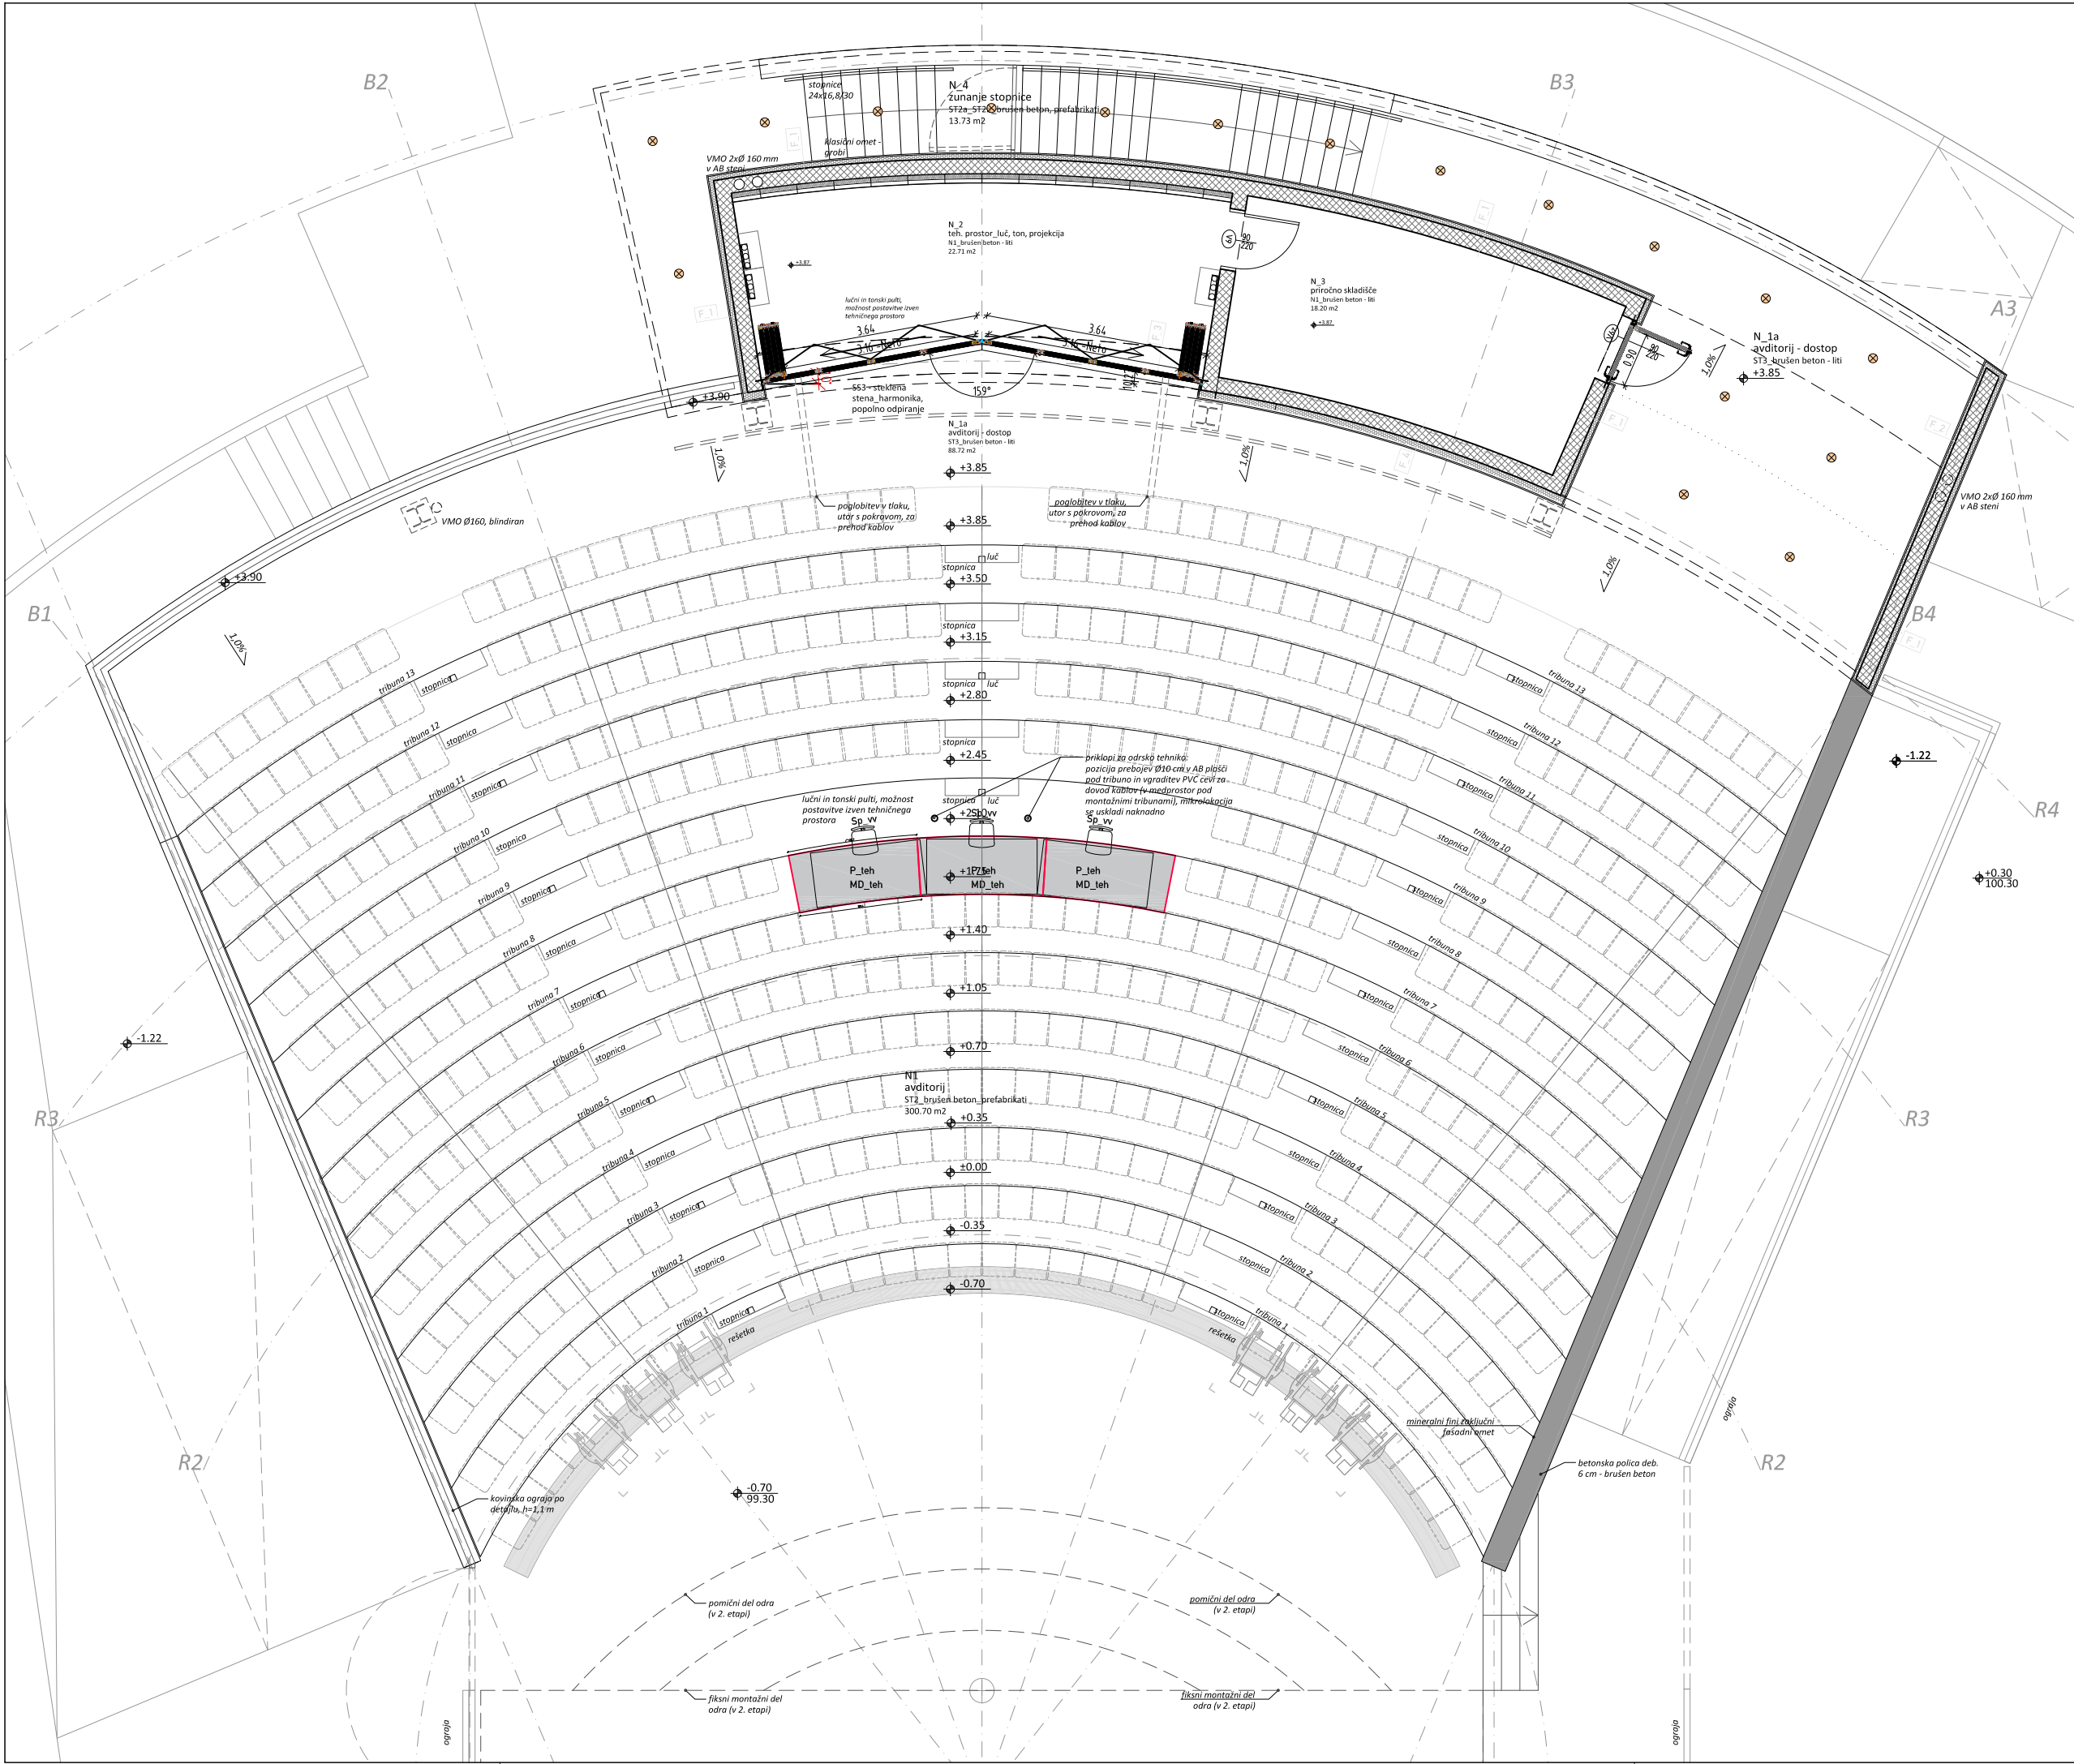

VARIANTA POSTAVITVE 3

- mize za tehniko na sredini avdit.
- 6 mest za gibalno ovirane (oz. 12 sedežev)
- 490 sedežev

OPOMBE:

- 0.00 = ±0.00 obstoječega objekta
- VSE MERE PREVERITI NA LICU MESTA !

POZICIJSKI NAČRT OPREME,  
avditorija + 1. nad.  
VARIANTA POSTAVITVE 3

ravnikar|potokar  
arhitekturni biro d.o.o. |

Gregorčičeva ulica 8, 1000 Ljubljana  
tel: 01 422 47 40, fax: 01 422 47 44  
email: biro@ravnikar-potokar.si

Številka projekta: 08/2021

Naročnik in investitor: SNG Nova Gorica  
Trg Edvarda Kardelja 5, Nova Gorica

Vrsta objekta: Zunanji avditorij SNG Nova Gorica

Mesto gradnje: Trg Edvarda Kardelja 5, Nova Gorica

Vrsta projektne dokumentacije: PZI\_projekt za izvedbo

Vodja projekta: PA Robert Potokar u.d.i.a.  
Identifikacijska številka: ZAPS A-0735

Projektanti: Tanja Košuta u.d.i.a.

Načrt: POZICIJSKI NAČRT, avditorij + 1.nad., VAR. 3


Merilo: M 1:100

Datum: april 2024


Številka lista: 1.2.3




- mize za tehniko v teh. kabini
- 568 sedežev (tribune + parter),  
v sklopu tega je predvideno postaviti
- 6 mest za gibalno ovirane  
(mesta 22 sedežev se odštejejo od  
skupnega števila  $568 = 546 + 6i$ )

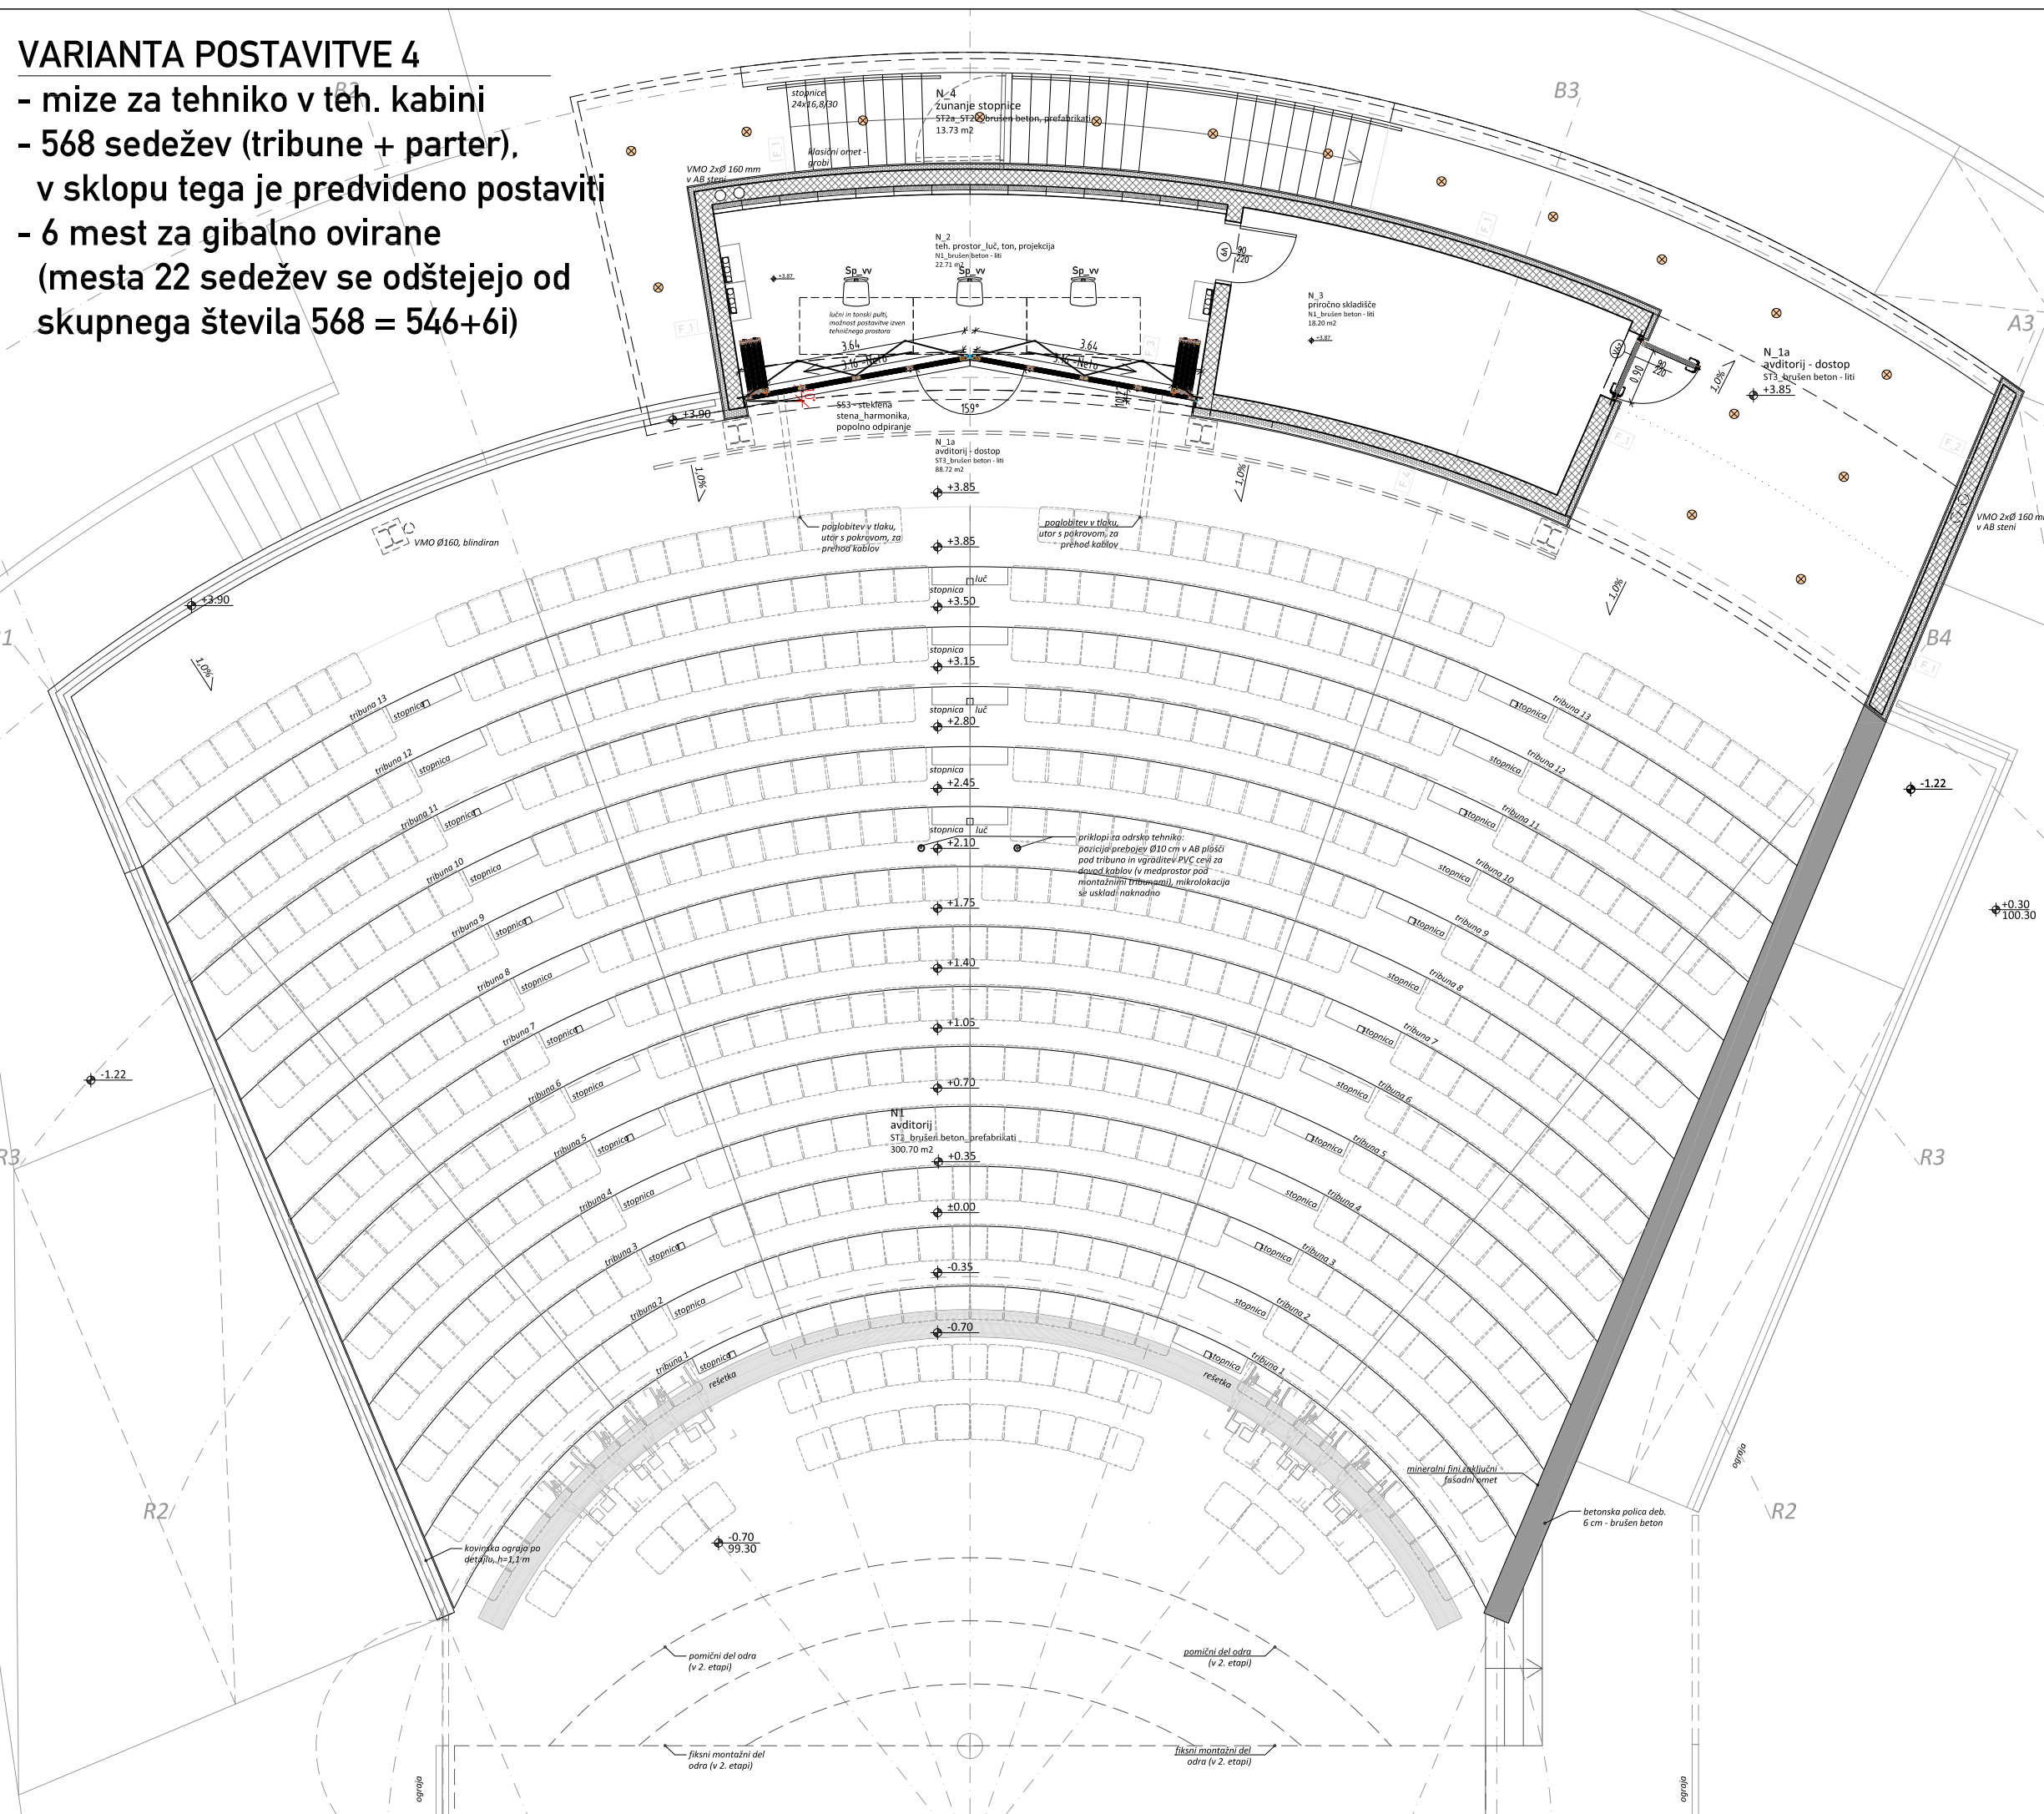

**VARIANTA 1 - POSTAVITEV PARTER**  
- 120 sedežev

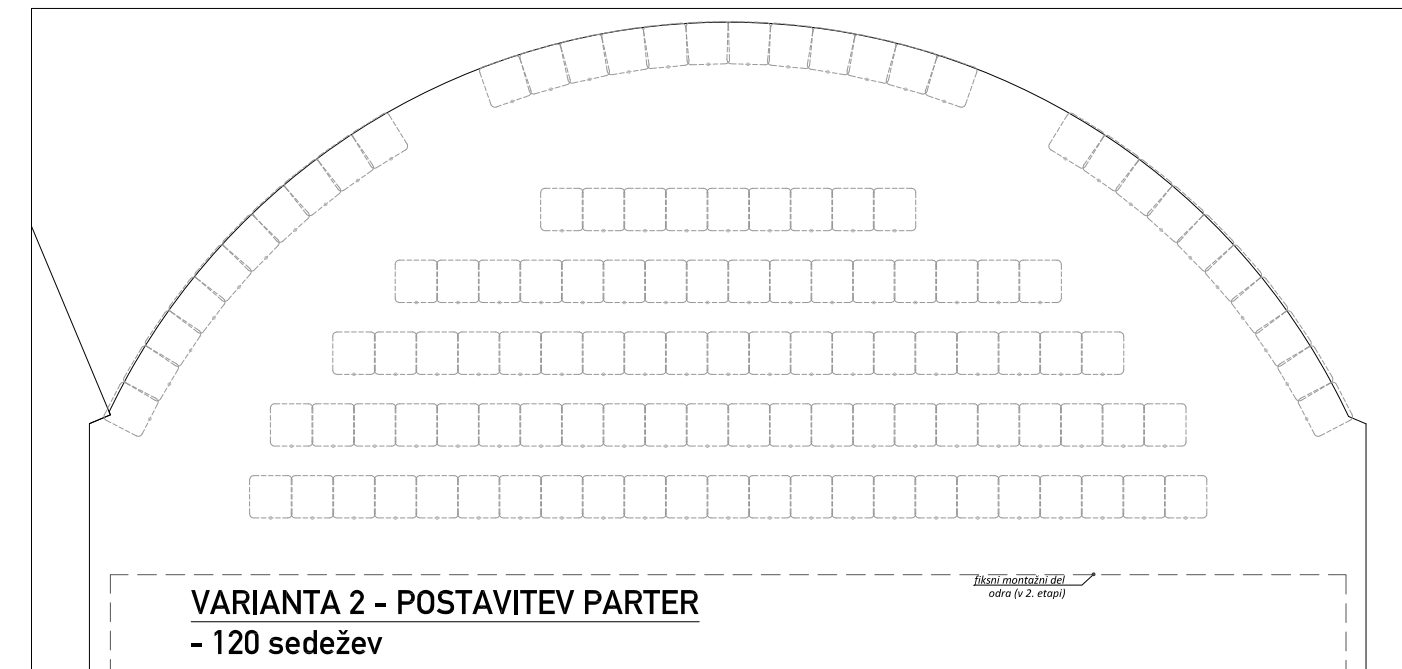

**VARIANTA 2 - POSTAVITEV PARTER**  
- 120 sedežev

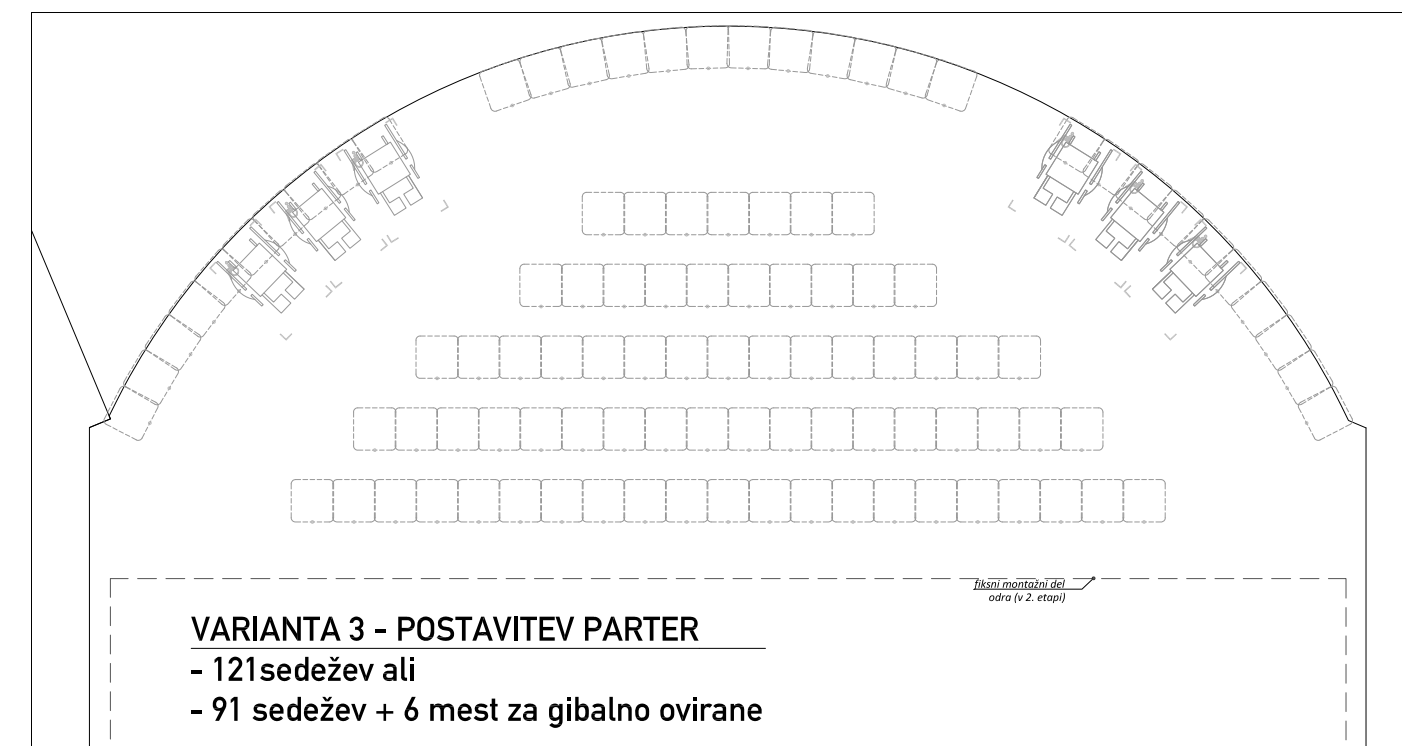

**VARIANTA 3 - POSTAVITEV PARTER**  
- 121 sedežev ali  
- 91 sedežev + 6 mest za gibalno ovirane

**VARIANTA 4 avditorij (496) +  
VARIANTA 1 ali 2 parter (120) =  
max. možno število sedežev (616)**  
(maximalno število gledalcev v  
avditoriju je 619)

**OPOMBE:**

- 0.00 =  $\pm 0.00$  obstoječega objekta
- VSE MERE PREVERITI NA LICU MESTA !

**POZICIJSKI NAČRT SEDEŽEV,**  
avditorij VARIANTA 4 +  
parter VARIANTA 1, 2 in 3

**ravnika|potoka**  
| arhitekturni biro d.o.o. |

Gregorčičeva ulica 9, 1000 Ljubljana  
tel: 01 422 47 40, fax: 01 422 47 44  
email: biro@ravnikar-potokar.si

Številka projekta: 08/2021

Naročnik in investitor: SNG Nova Gorica  
Trg Edvarda Kardelja 5, Nova Gorica

Vrsta objekta: **Zunanji avditorij SNG Nova Gorica**

Mesto gradnje: **Trg Edvarda Kardelja 5, Nova Gorica**

Vrsta projektne dokumentacije:	PZI_projekt za izvedbo
--------------------------------	------------------------

Vodja projekta: PA Robert Potokar u.d.i.a.  
Identifikacijska številka:  ZAPS A-0735

Projektanti: Tanja Košuta u.d.i.a.

Načrt: POZICIJSKI, avditorij VAR. 4 + parter VAR. 1, 2 in 3

Merilo: M 1:100

Datum: april 2024

Številka lista: 1.2.4



- IZVAJALEC JE OBVEZAN IZDELATI VZOREC ZA V POTRDIITEV!  
- V PRIMERU NEJASNOSTI KONTAKTIRATI PROJEKTANTA!

OPOMBE:  
- VSE MERE PREVERITI NA LICU MESTA!

# HEMA MONTAŽNEGA ODRA in PODESTOV - pozicijski prikaz

ravnikar|potokar  
arhitekturni biro d.o.o. |

Gregorčičeva ulica 9, 1000 Ljubljana  
tel: 01 422 47 40, fax: 01 422 47 44  
email: biro@ravnikar-potokar.si

Številka projekta / načrta: 01/2023

Naročnik in investitor: SNG Nova Gorica  
Trg Edvarda Kardelja 5, Nova Gorica

Vrsta objekta: Zunanji avditorij SNG Nova Gorica  
Mesto gradnje: Trg Edvarda Kardelja 5, Nova Gorica

Vrsta projektne dokumentacije: PZI\_pojekt za izvedbo  
Vrsta načrta: Načrt notranje opreme

Vodja projekta: PA Robert Potokar u.d.i.a.  
Identifikacijska številka: ZAPS A-0735


Proj. inženir/arhitekt: Tanja Košuta u.d.i.a.

Grafični prikaz: shema montažnega odra - pozicija


Merilo: M 1:100

Datum: april 2024

Številka lista: 2.01

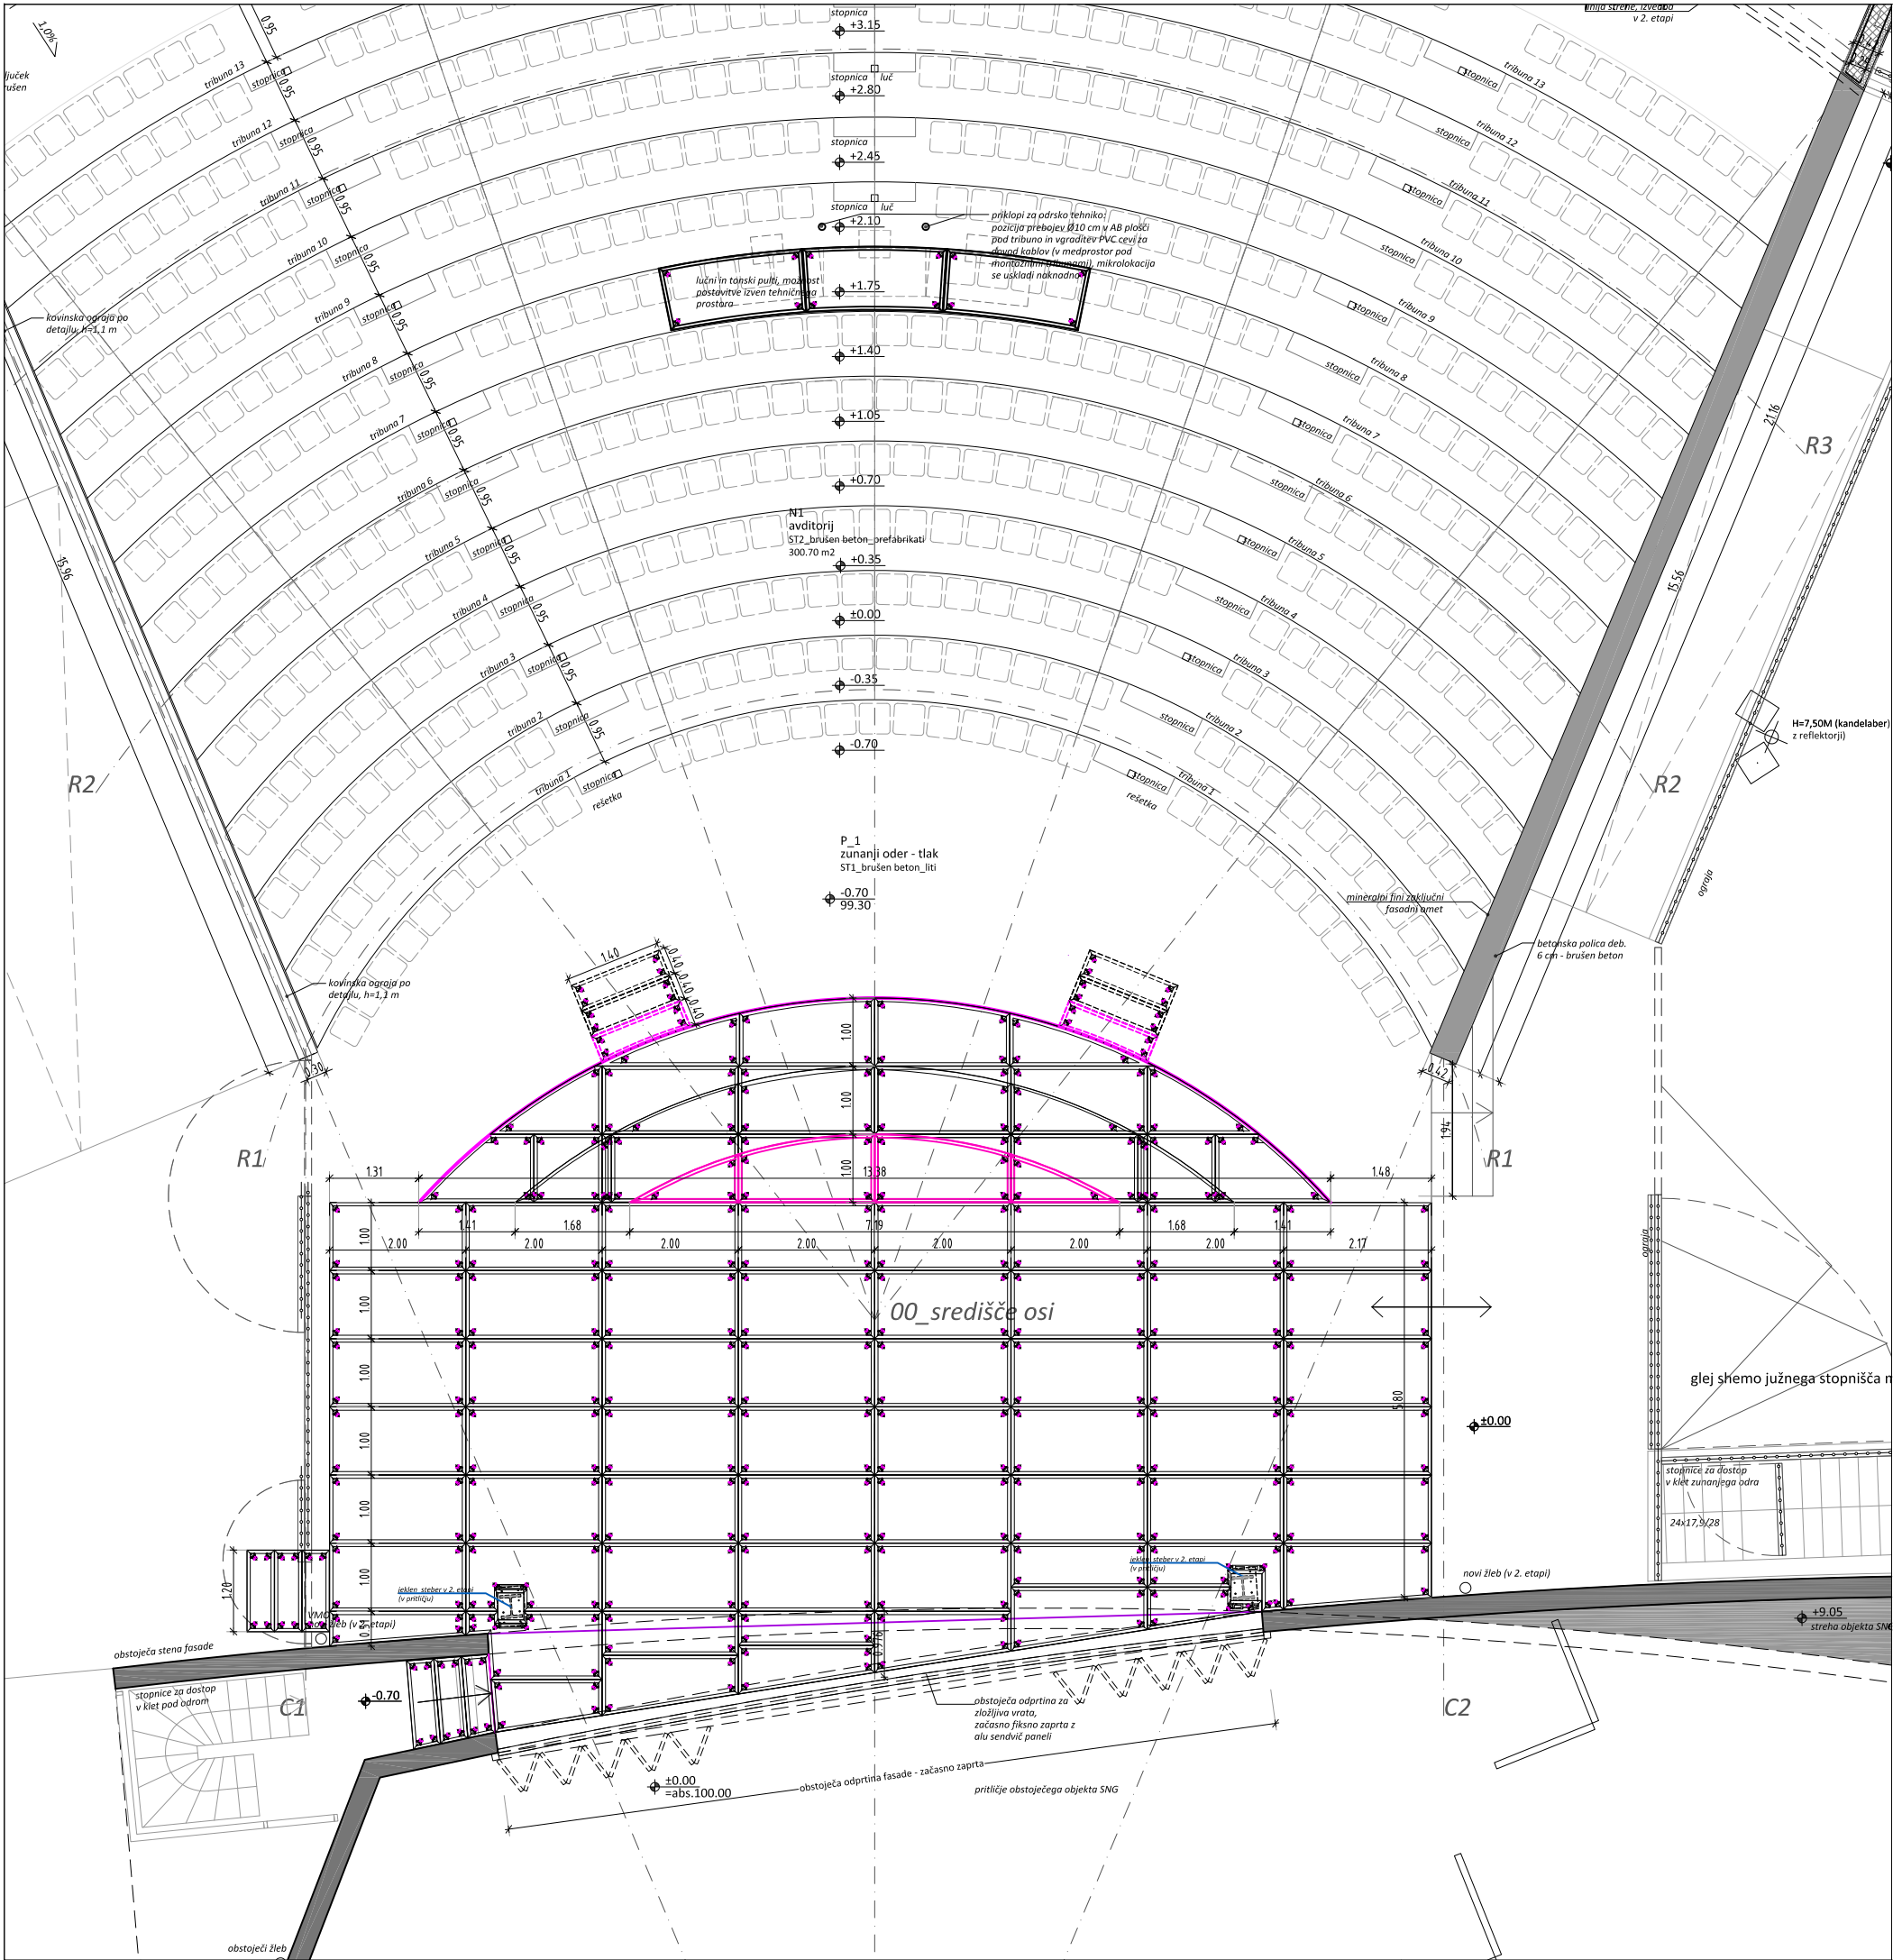

SHEMA MONTAŽNEGA ODRA - VARIANTA 1  
proscenij na višini odra (h=70 cm)

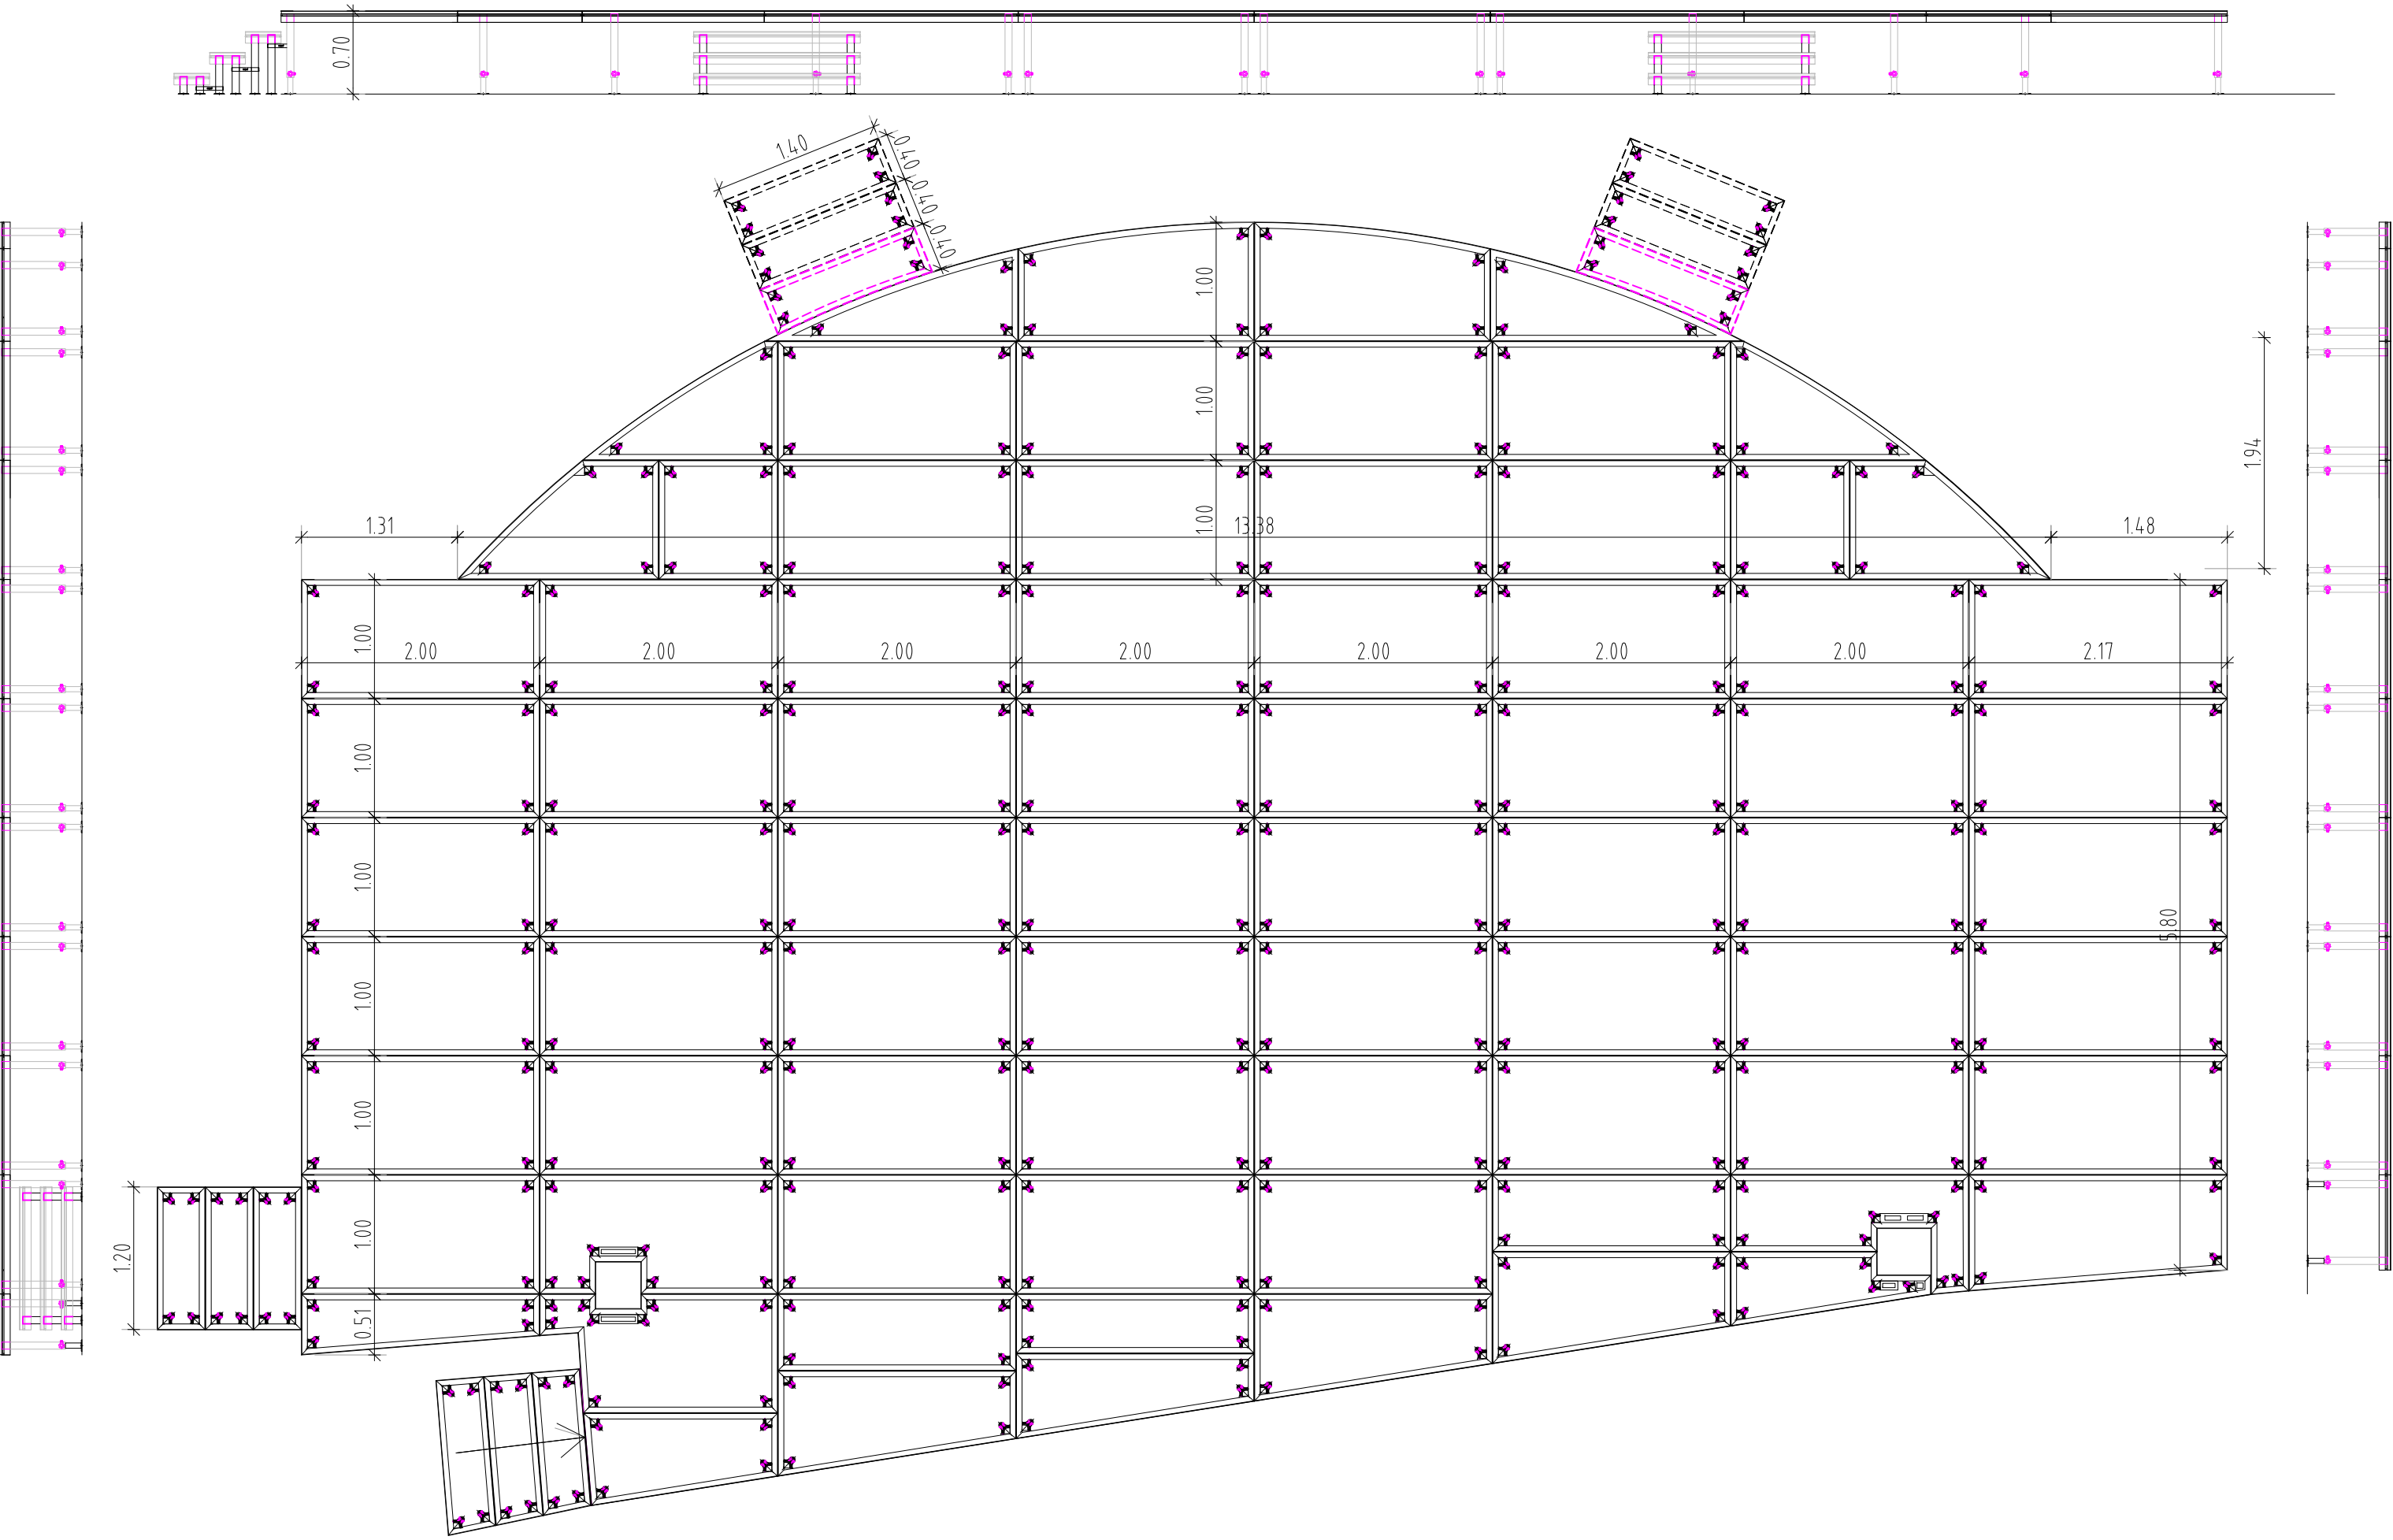

- IZVAJALEC JE OBVEZAN IZDELATI VZOREC ZA V POTRDIŠČE!  
- V PRIMERU NEJASNOSTI KONTAKTIRATI PROJEKTANTA!

OPOMBE:  
- VSE MERE PREVERITI NA LICU MESTA!

SHEMA MONTAŽNEGA ODRA -  
VARIANTA 1

ravnikiar|potokar  
arhitekturni biro d.o.o. |  
Gregorčičeva ulica 8, 1000 Ljubljana  
tel: 01 422 47 40, fax: 01 422 47 44  
email: biro@ravnikiar-potokar.si

Številka projekta / načrta: 01/2023

Naročnik in investitor: SNG Nova Gorica  
Trg Edvarda Kardelja 5, Nova Gorica

Vrsta objekta: Zunanji avditorij SNG Nova Gorica  
Mesto gradnje: Trg Edvarda Kardelja 5, Nova Gorica

Vrsta projektne dokumentacije: PZI\_pojekt za izvedbo  
Vrsta načrta: Načrt notranje opreme

Vodja projekta: PA Robert Potokar u.d.i.a.

Identifikacijska številka: ZAPS A-0735

Proj. inženir/arhitekt: Tanja Košuta u.d.i.a.


Grafični prikaz: shema montažnega odra - VAR.1

Merilo: M 1:50

Datum: april 2024

Številka lista: 2.02

**SHEMA MONTAŽNEGA ODRA - VARIANTA 2**  
proscenij na 3 višinah (17.5, 35 in 52.5 cm)

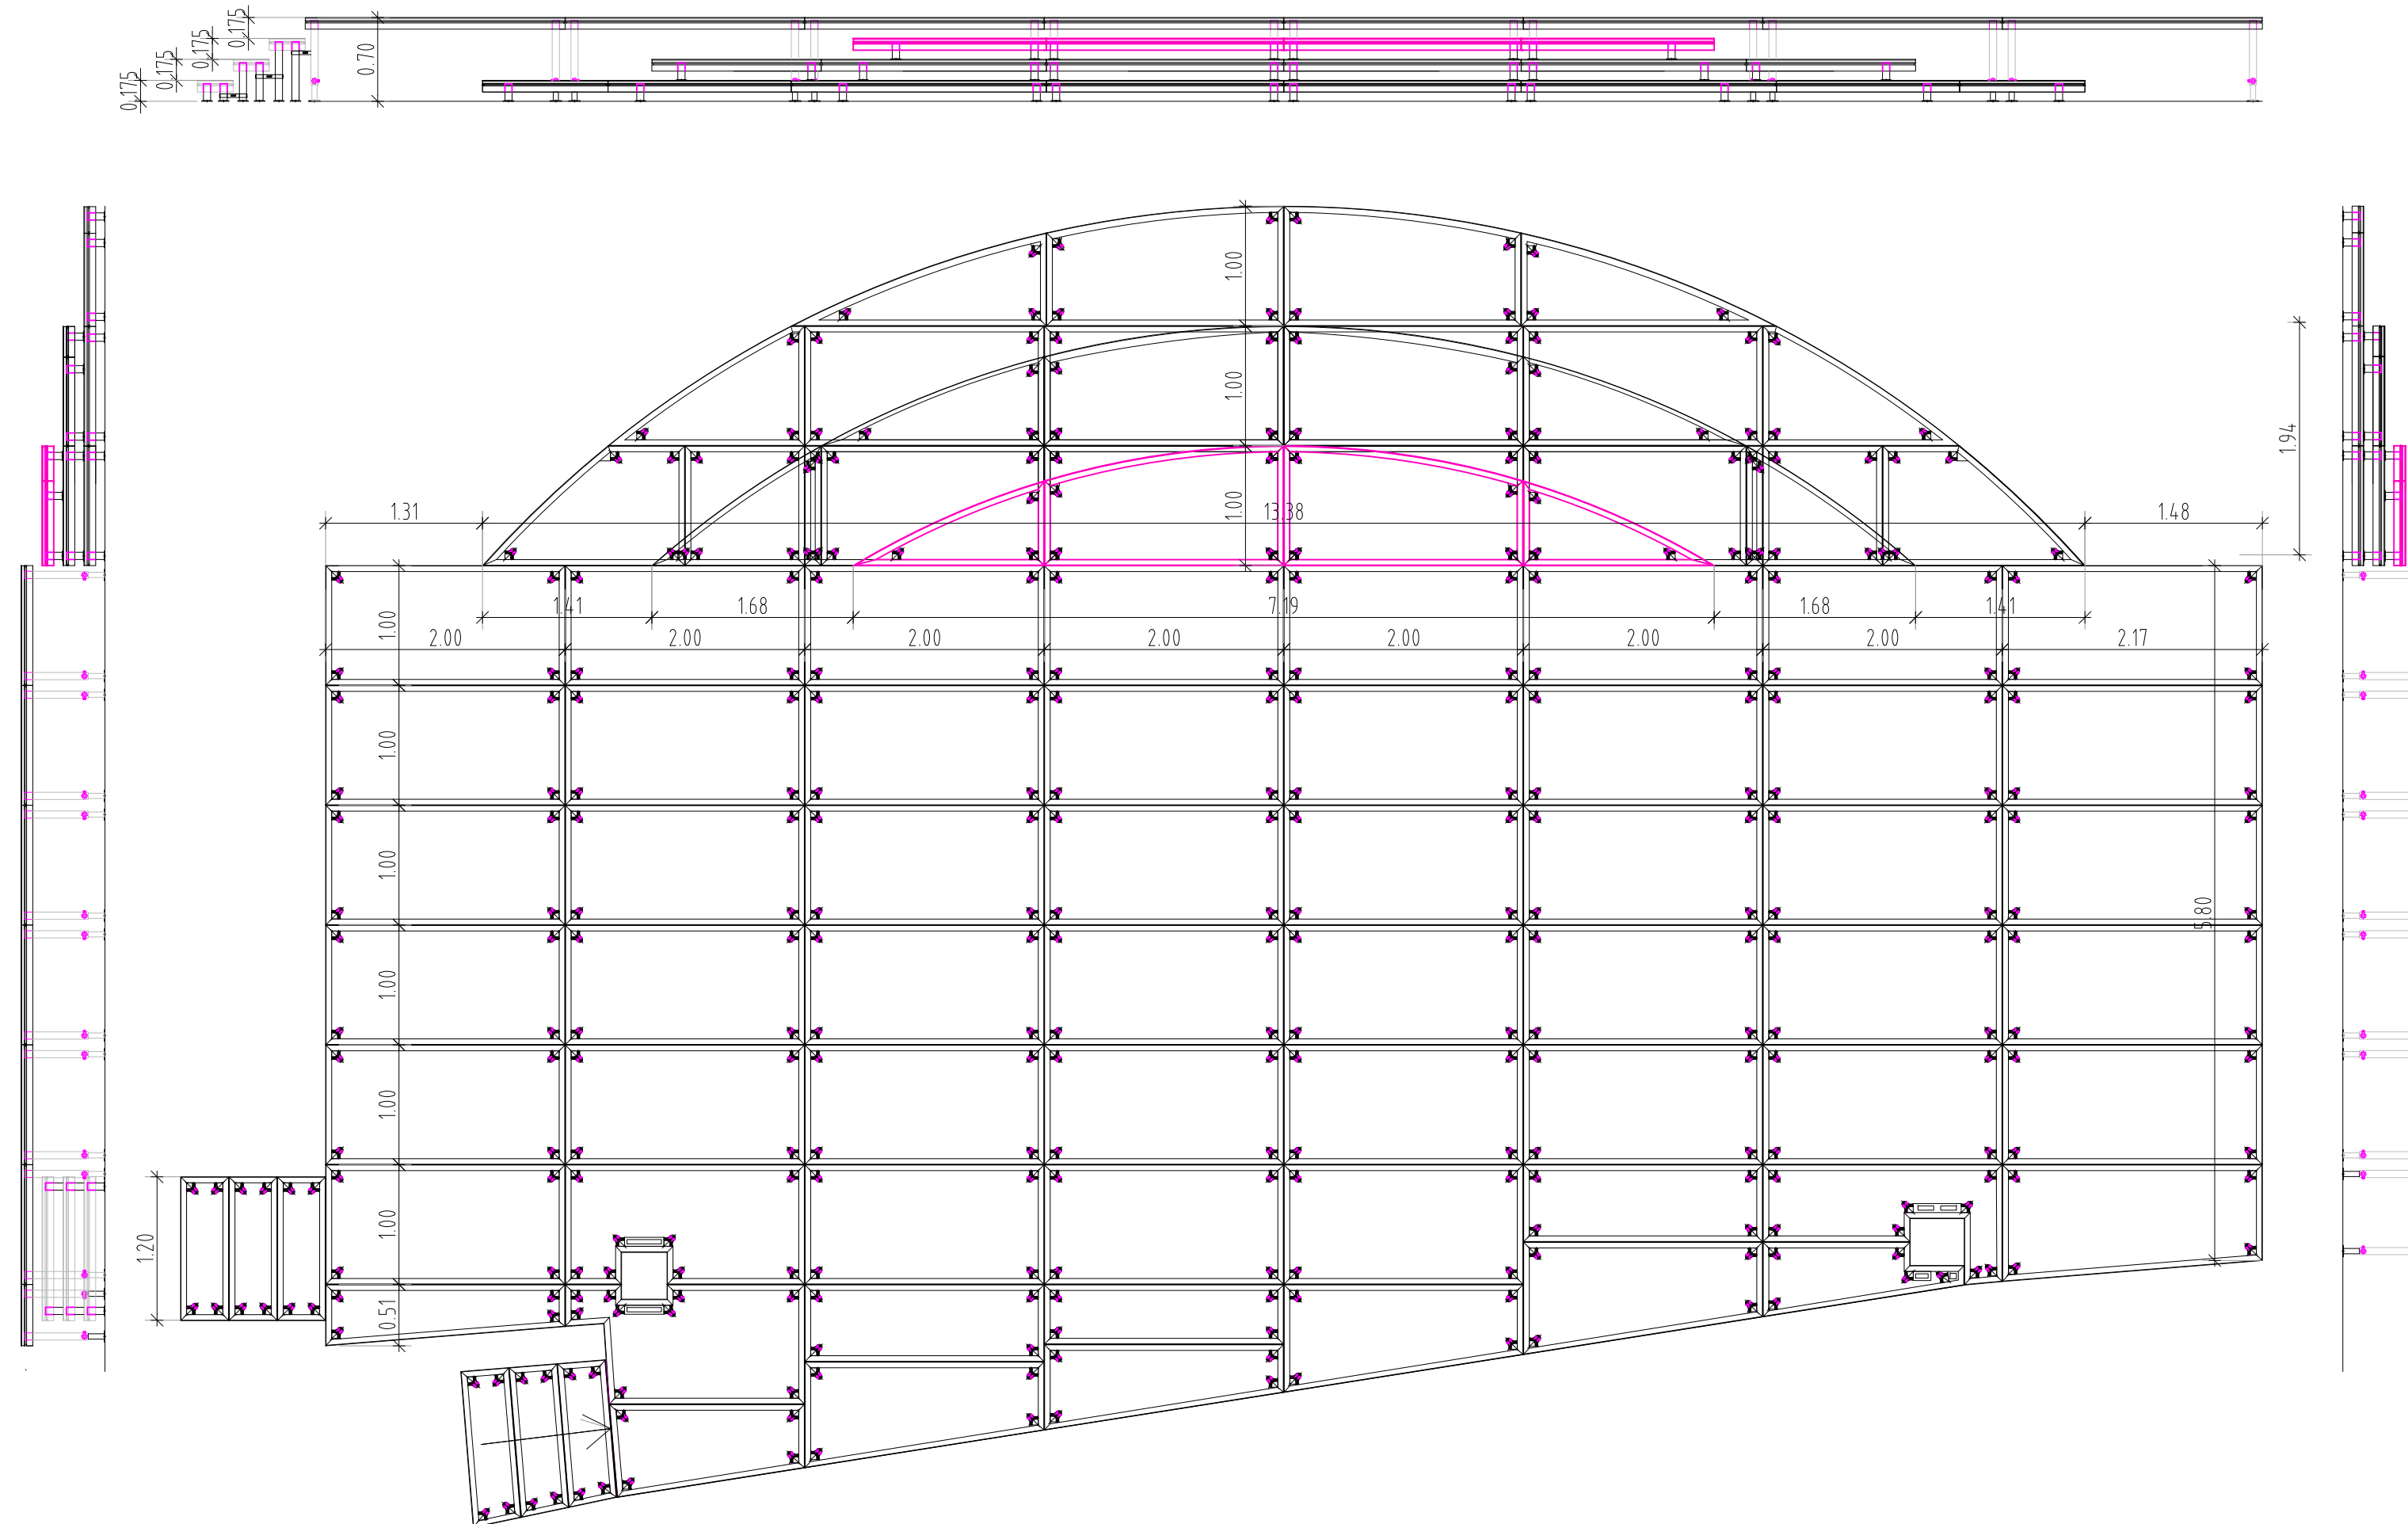

- IZVAJALEC JE OBVEZAN IZDELATI VZOREC ZA V POTRDIITEV!
- V PRIMERU NEJASNOSTI KONTAKTIRATI PROJEKTANTA!

OPOMBE:  
- VSE MERE PREVERITI NA LICU MESTA!

## SHEMA MONTAŽNEGA ODRA - VARIANTA 2

**ravnika|potokar**  
arhitekturni biro d.o.o. |

Gregorčičeva ulica 9, 1000 Ljubljana  
tel: 01 422 47 40, fax: 01 422 47 44  
email: biro@ravnikar-potokar.si

Številka projekta / načrta: 01/2023

Naročnik in investitor: SNG Nova Gorica  
Trg Edvarda Kardelja 5, Nova Gorica

Vrsta objekta: Zunanji avditorij SNG Nova Gorica  
Mesto gradnje: Trg Edvarda Kardelja 5, Nova Gorica

Vrsta projektne dokumentacije: PZI\_pojekt za izvedbo  
Vrsta načrta: Načrt notranje opreme

Vodja projekta: PA Robert Potokar u.d.i.a.  
 Identifikacijska številka:  ZAPS A-0735

Proj. inženir/arhitekt: Tanja Košuta u.d.i.a.

Grafični prikaz: shema montažnega odra - VAR.2


Merilo:	M 1:50
---------	--------

Datum: april 2024

Številka lista: 2.03





podest za postavitve tehničnih pultov na sredino avditorija in tehnični pulti

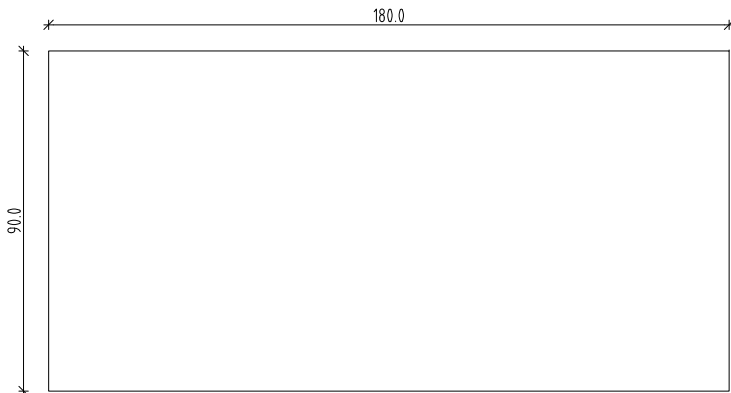

tonski in lučni pult z možnostjo višinske prilagoditve, višine 60-100

podest za postavitve lučnih in tonskih pultov na sredino avditorija

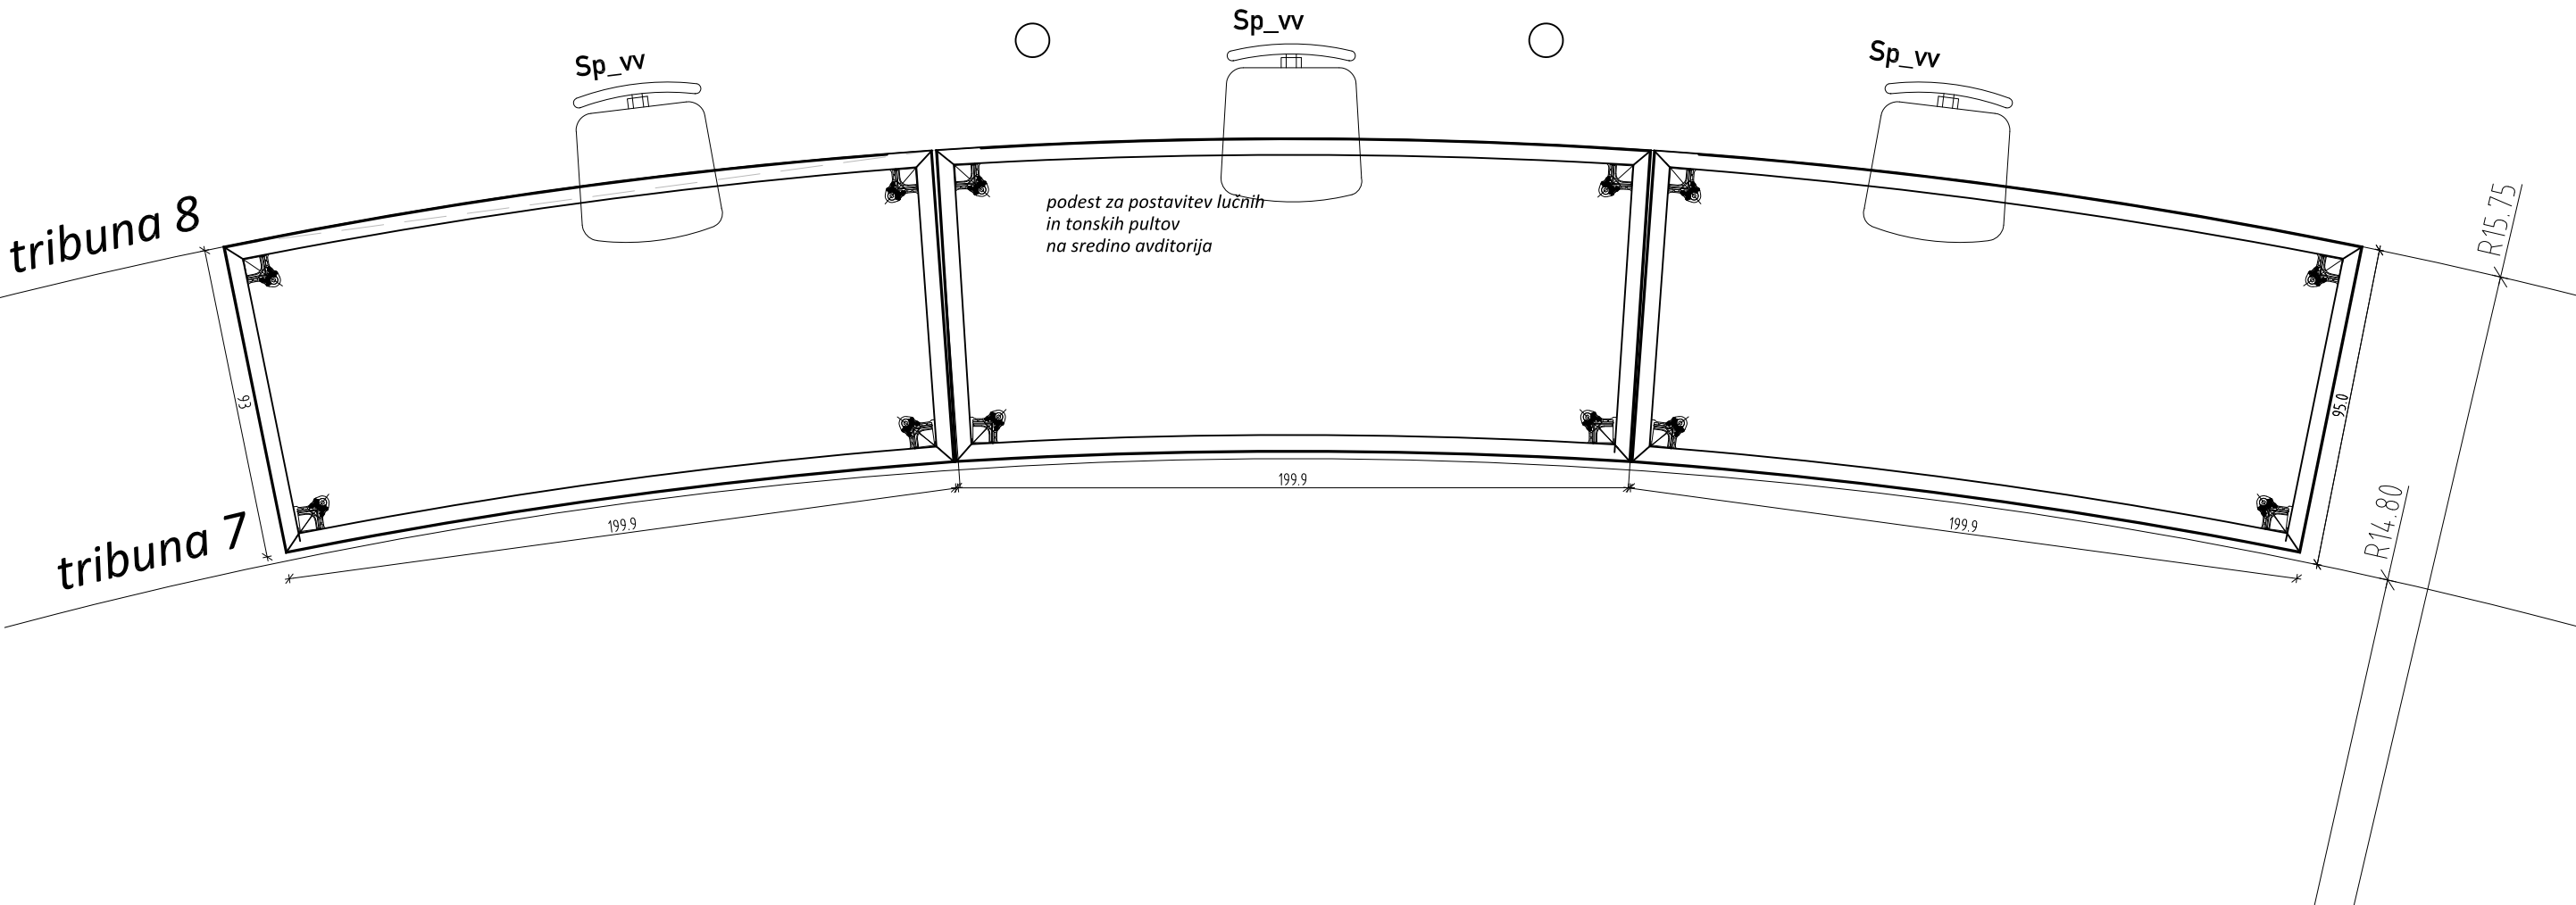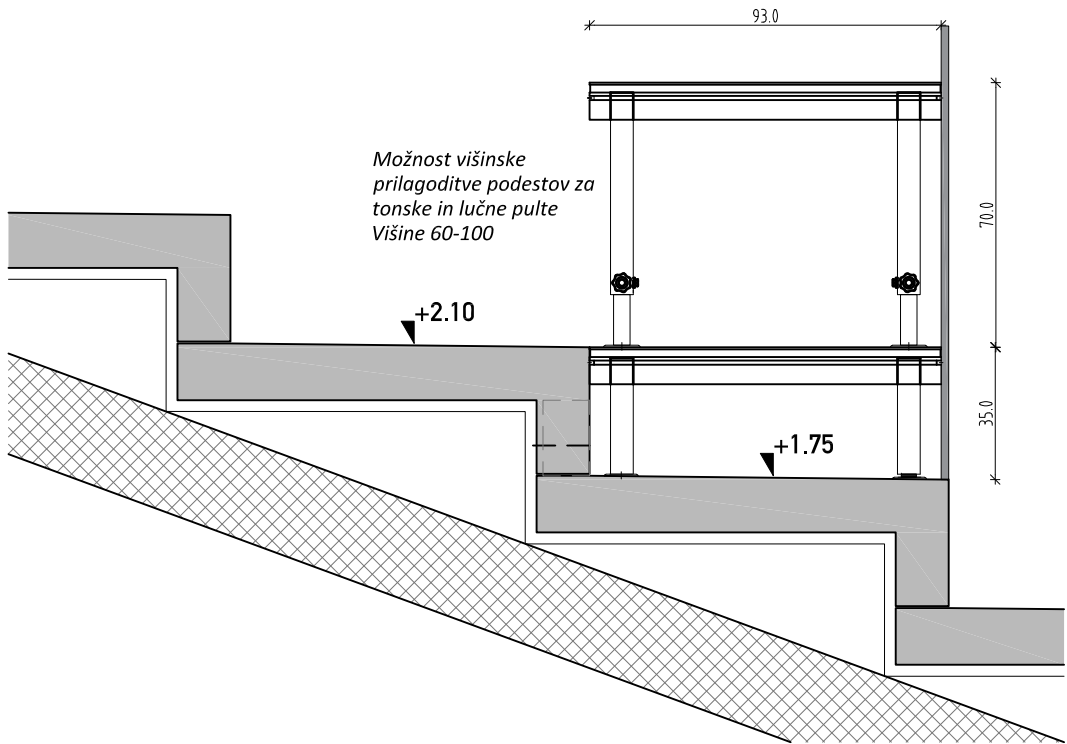

- IZVAJALEC JE OBVEZAN IZDELATI VZOREC ZA V POTRDITEV!
- V PRIMERU NEJASNOSTI KONTAKTIRATI PROJEKTANTA!

OPOMBE:  
- VSE MERE PREVERITI NA LICU MESTA!

## PODESTI ZA POSTAVITEV PULTOV in TEHNIČNI PULTI

ravnikar|potokar

arhitekturni biro d.o.o. |

Gregorčičeva ulica 8, 1000 Ljubljana

tel: 01 422 47 40, fax: 01 422 47 44

email: biro@ravnikar-potokar.si

Številka projekta / načrta: 01/2023

Naročnik in investitor: SNG Nova Gorica  
Trg Edvarda Kardelja 5, Nova Gorica

Vrsta objekta: Zunanji avditorij SNG Nova Gorica  
Mesto gradnje: Trg Edvarda Kardelja 5, Nova Gorica

Vrsta projektne dokumentacije: PZI\_pojekt za izvedbo  
Vrsta načrta: Načrt notranje opreme

Vodja projekta: PA Robert Potokar u.d.i.a.  
Identifikacijska številka: ZAPS A-0735

Proj. inženir/arhitekt: Tanja Košuta u.d.i.a.

Grafični prikaz: PODESTI ZA POSTAVITEV in TEH. PULTI


Merilo: M 1:20

Datum: april 2024

Številka lista: 2.04


prerez in pogled k-k

K5\_inspicient

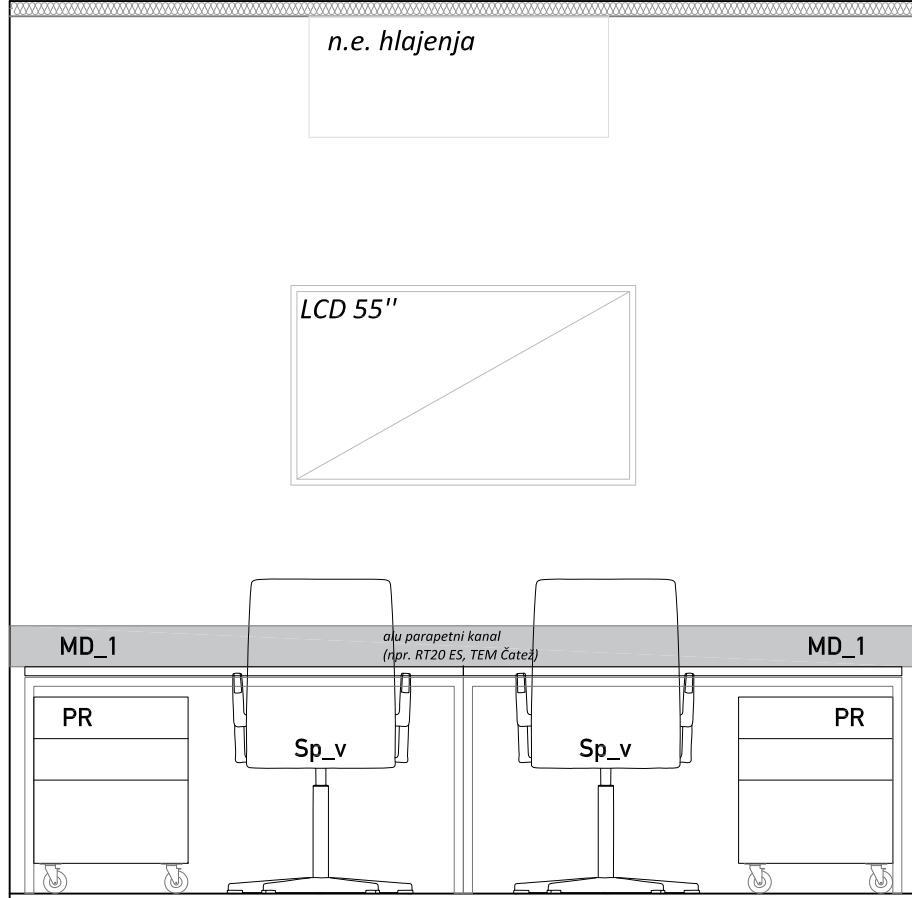


pogledi na stene, M 1:25

K2\_garderoba

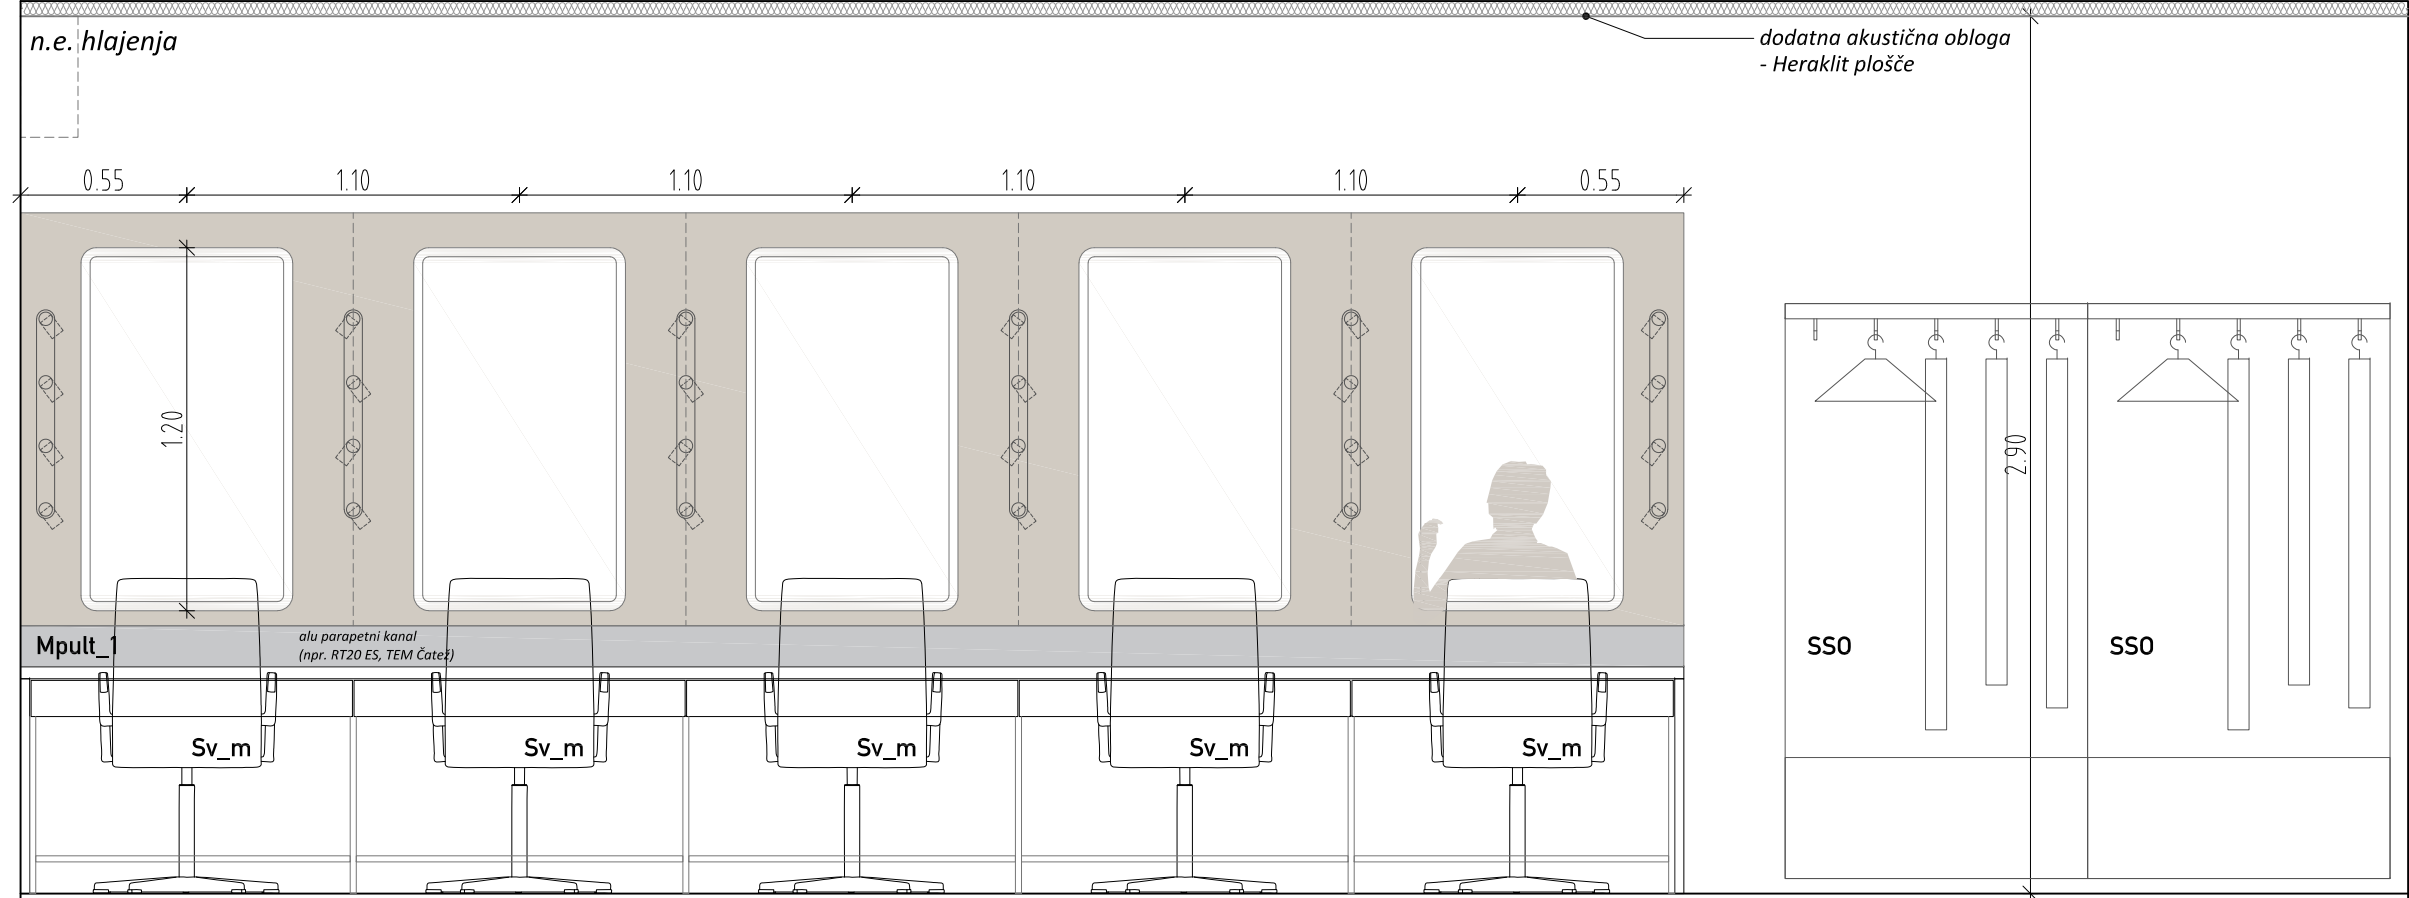


prerez in pogled m-m

K2\_garderoba

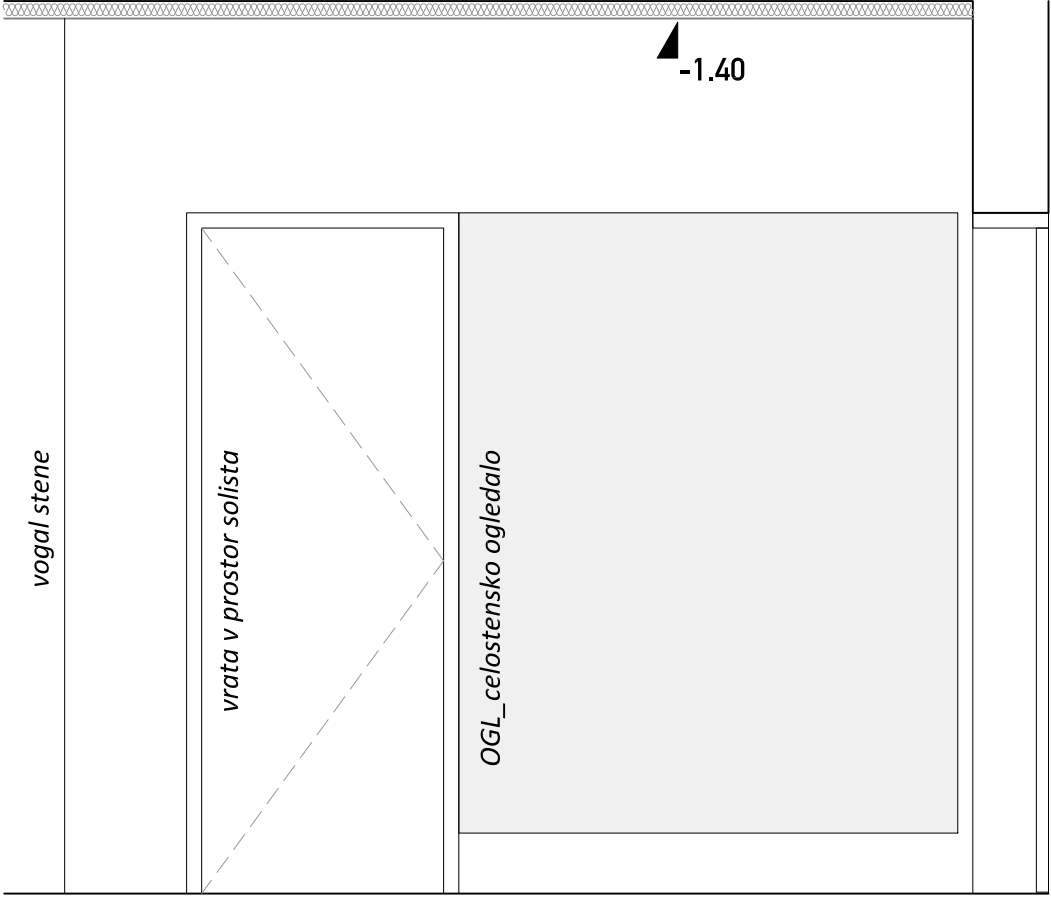


pogledi na stene, M 1:25

prerez in pogled j-j

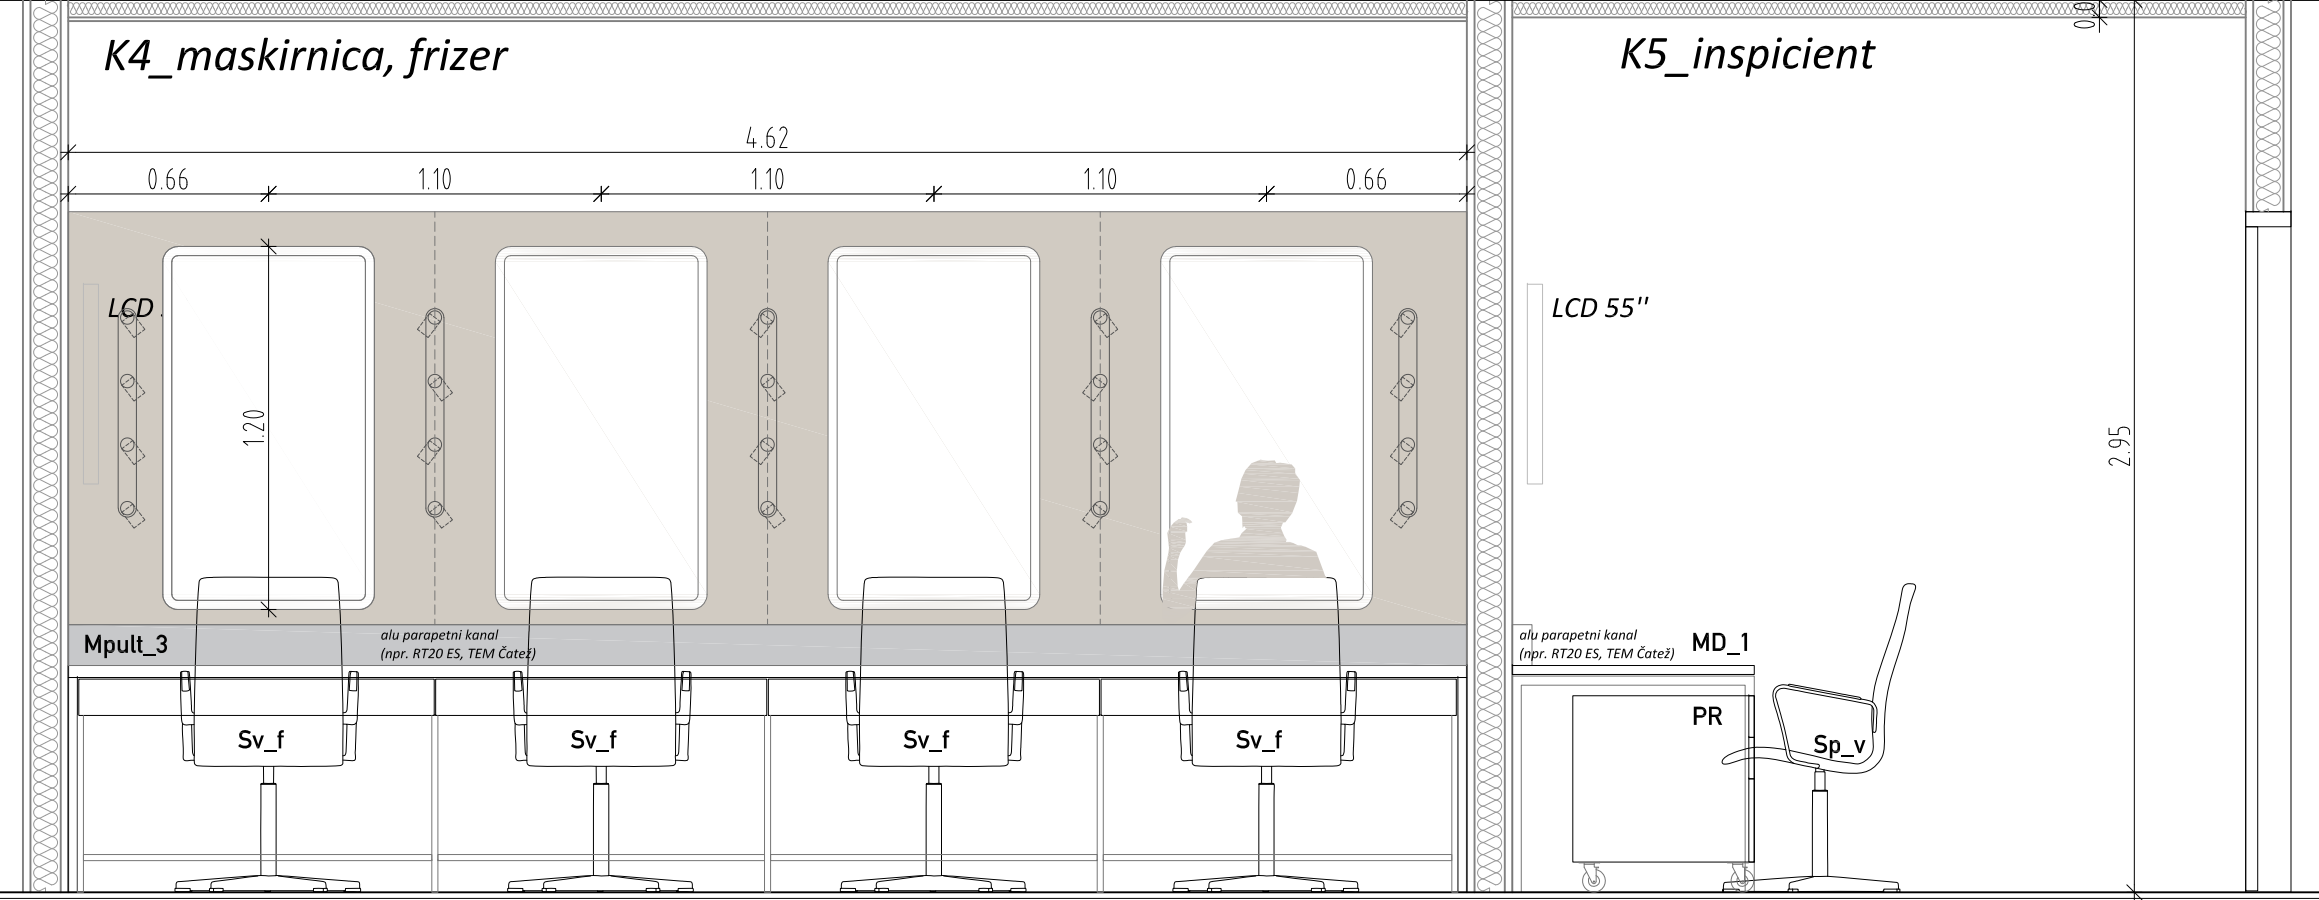

pogledi na stene, M 1:25

prerez in pogled i-i

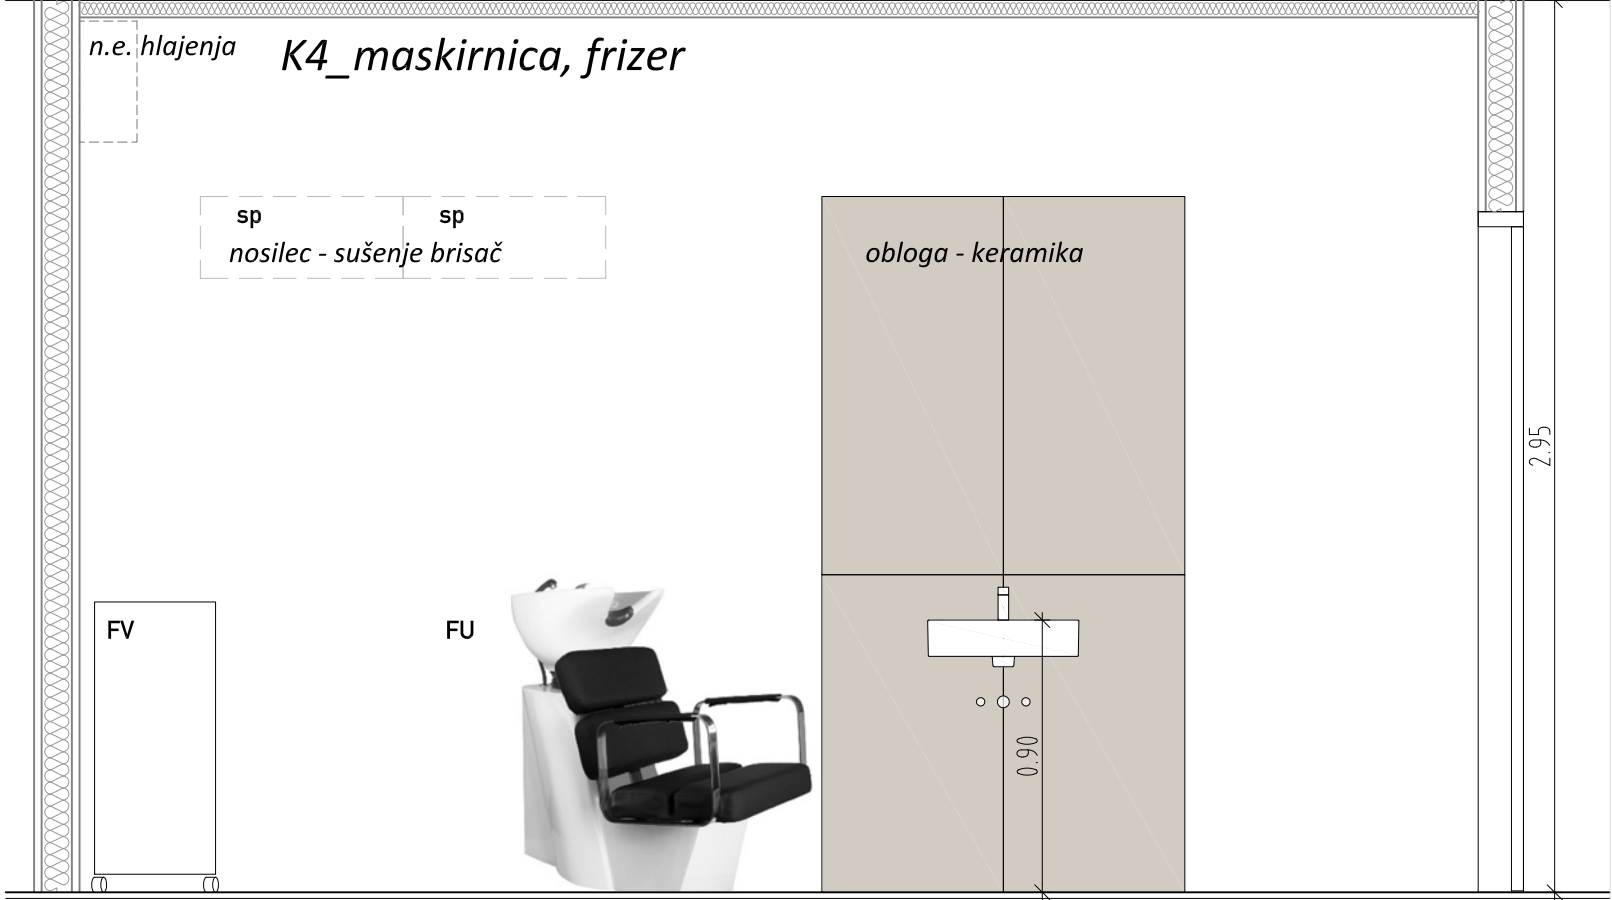

- IZVAJALEC JE OBVEZAN IZDELATI VZOREC ZA V POTRĐITEV!  
- V PRIMERU NEJASNOSTI KONTAKTIRATI PROJEKTANTA!

OPOMBE:  
- VSE MERE PREVERITI NA LICU MESTA!

## POGLEDI NA STENE prostori kleti K1, K2, K2a, K4 in K5

**ravnika|potokar**  
arhitekturni biro d.o.o. |

Gregorčičeva ulica 8, 1000 Ljubljana  
tel: 01 422 47 40, fax: 01 422 47 44  
email: biro@ravnika-potokar.si

Številka projekta / načrta: 01/2023

Naročnik in investitor: SNG Nova Gorica  
Trg Edvarda Kardelja 5, Nova Gorica

Vrsta objekta: Zunanji avditorij SNG Nova Gorica  
Mesto gradnje: Trg Edvarda Kardelja 5, Nova Gorica

Vrsta projektne dokumentacije: PZI\_pojekt za izvedbo  
Vrsta načrta: Načrt notranje opreme

Vodja projekta: PA Robert Potokar u.d.i.a.  
Identifikacijska številka: ZAPS A-0735

Proj. inženir/arhitekt: Tanja Košuta u.d.i.a.

Grafični prikaz: pogledi na stene\_klet

Merilo: M 1:25


Datum: april 2024

Številka lista: 3.01

prerez in pogled h-h

K2a\_solist


K2\_garderoba

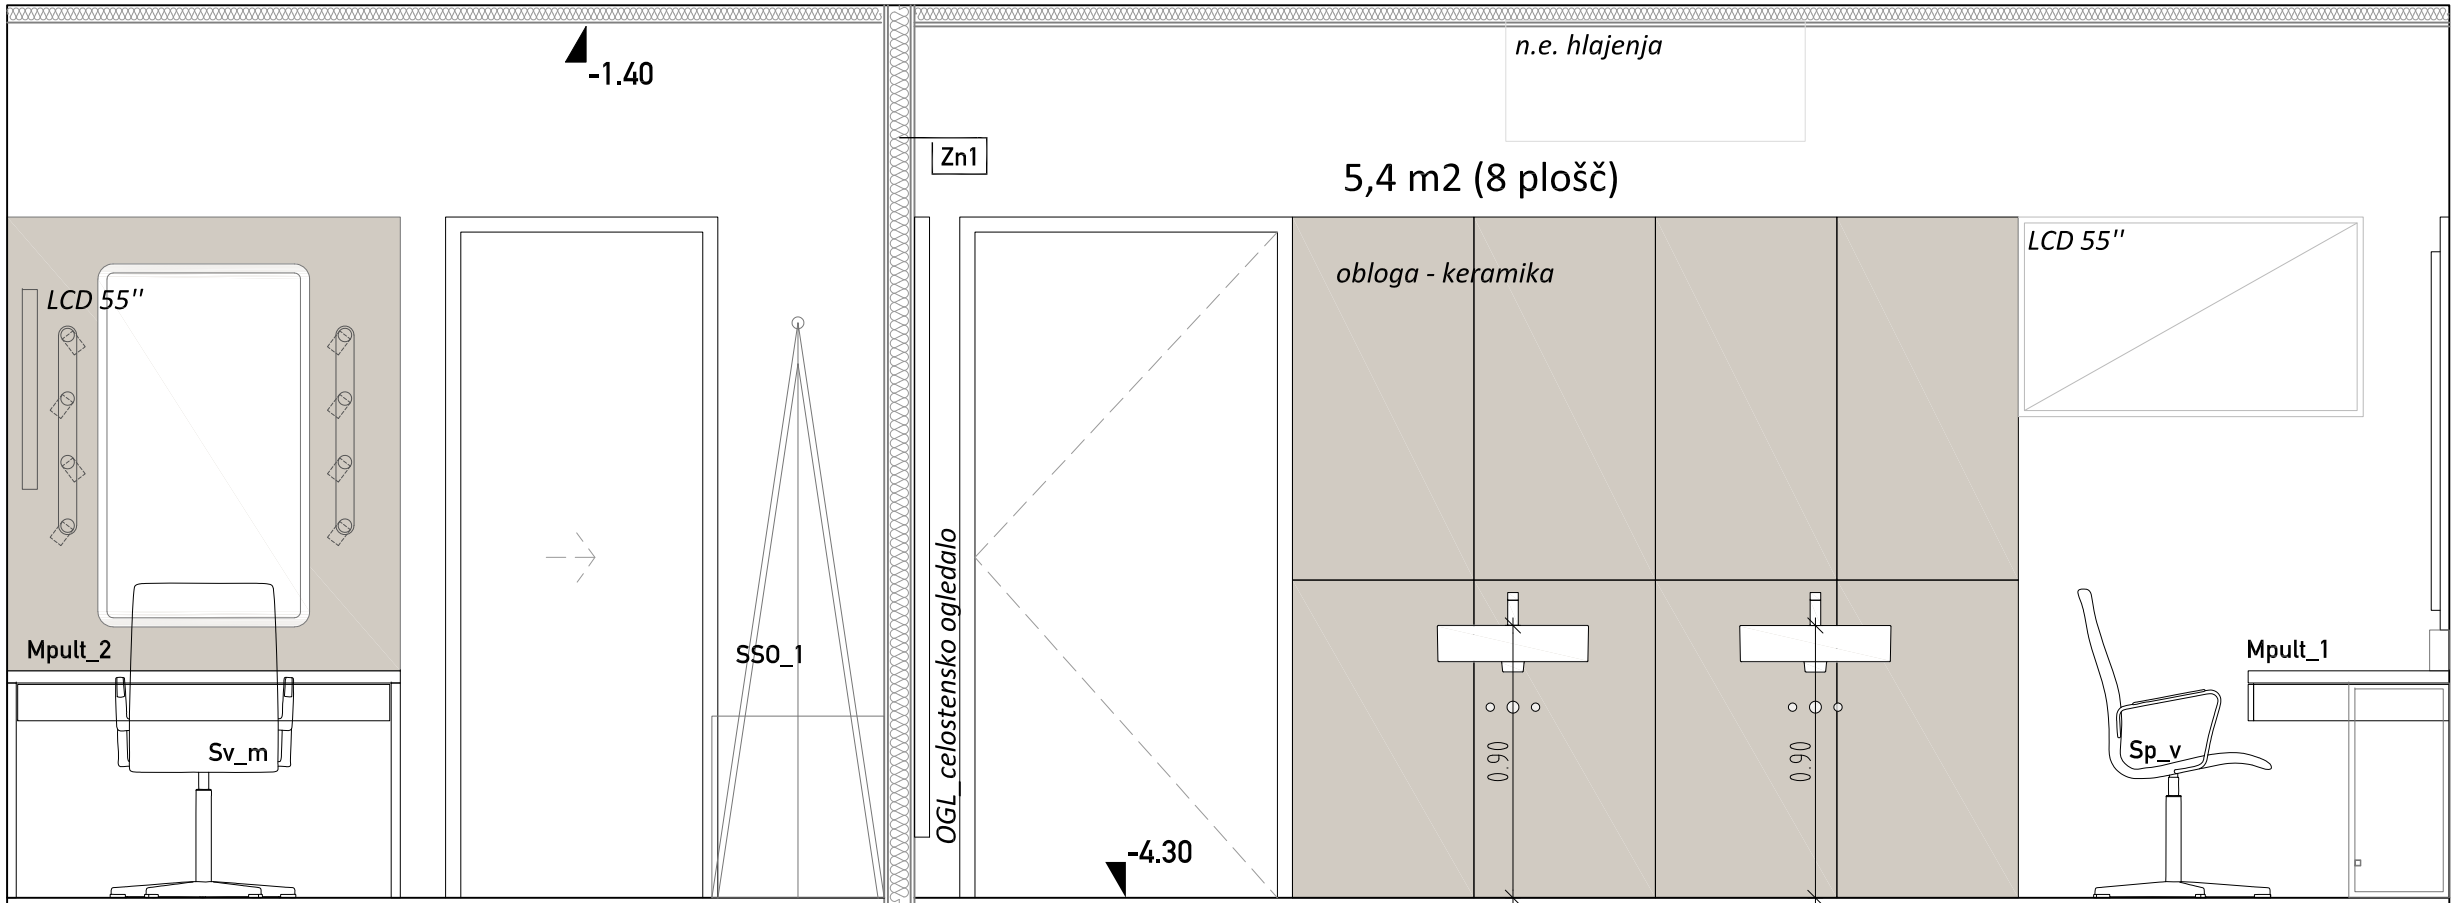

pogledi na stene, M 1:25


prerez in pogled l-l

K1\_garderoba

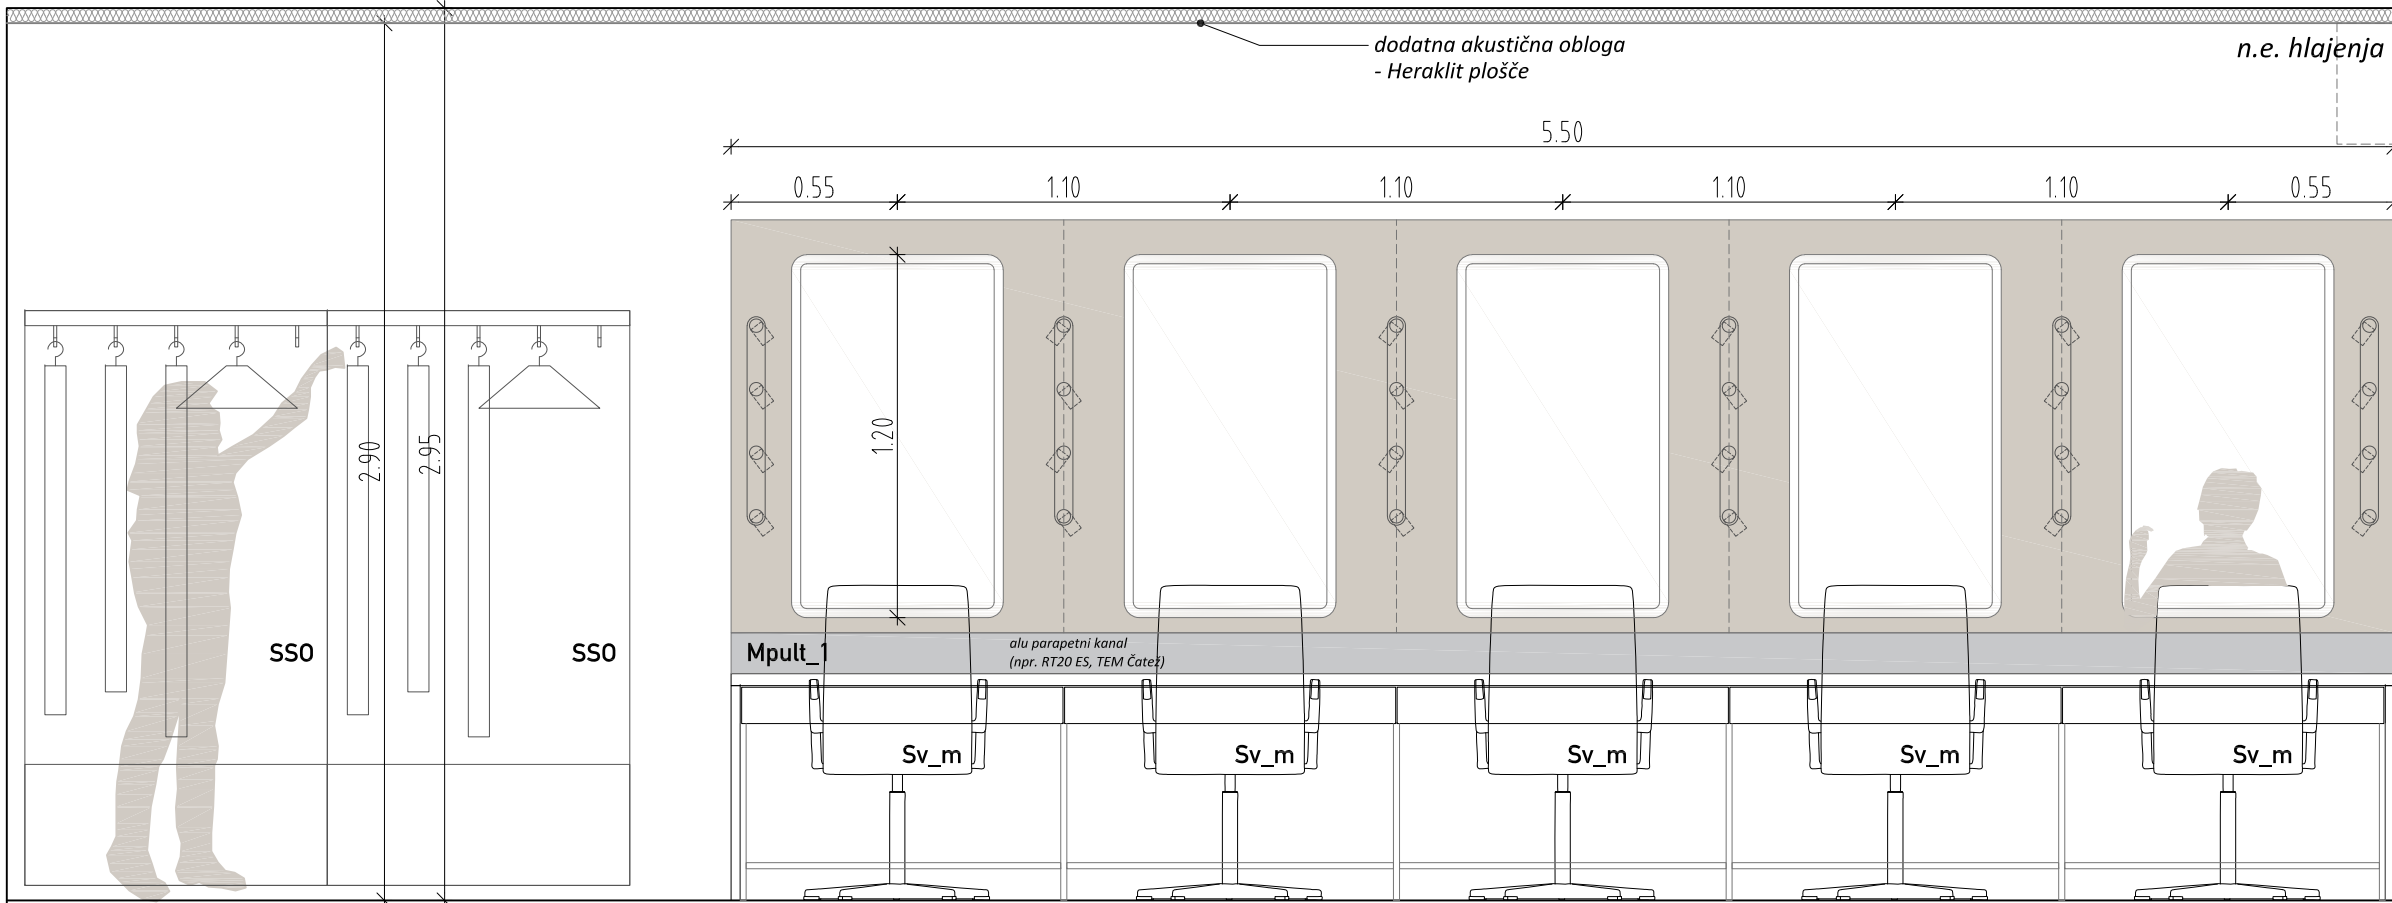

pogledi na stene, M 1:25

K4\_maskirnica, frizer

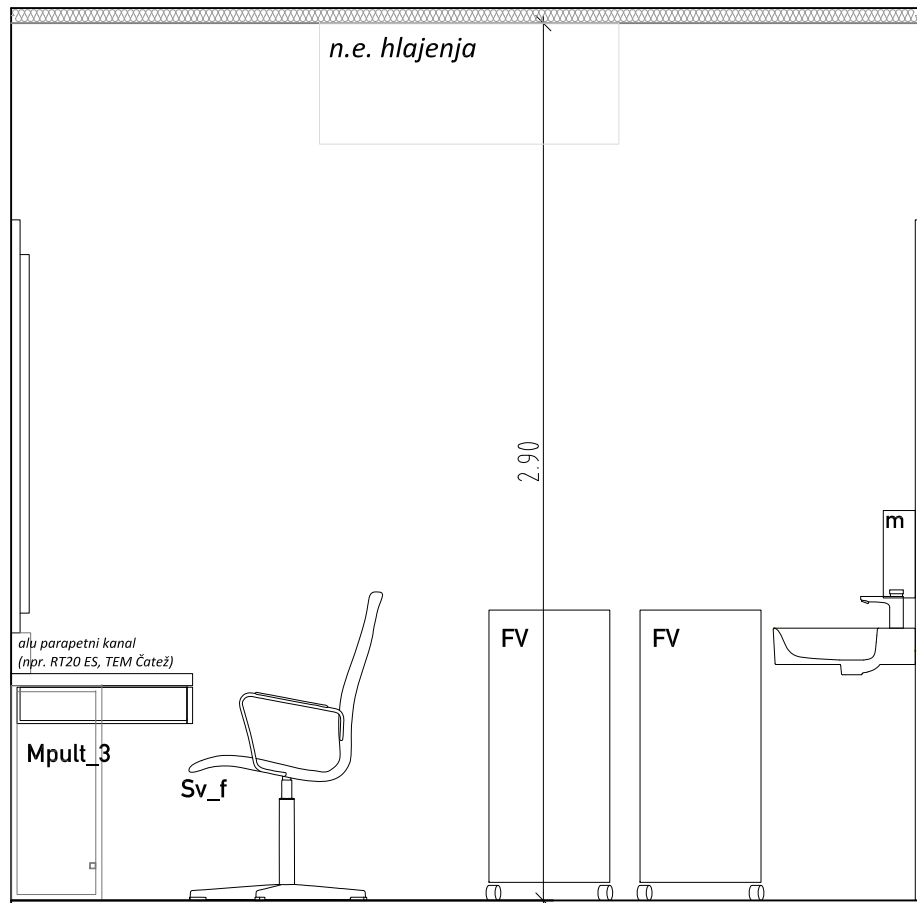

- IZVAJALEC JE OBVEZAN IZDELATI VZOREC ZA V POTRDI TEV!  
- V PRIMERU NEJASNOSTI KONTAKTIRATI PROJEKTANTA!

OPOMBE:  
- VSE MERE PREVERITI NA LICU MESTA!

POGLEDI NA STENE  
prostori kleti K1, K2, K2a in K4

ravnika r| potokar  
arhitekturni biro d.o.o. |  
Gregorčičeva ulica 9, 1000 Ljubljana  
tel: 01 422 47 40, fax: 01 422 47 44  
email: biro@ravnika-r-potokar.si

Številka projekta / načrta: 01/2023

Naročnik in investitor: SNG Nova Gorica  
Trg Edvarda Kardelja 5, Nova Gorica

Vrsta objekta: Zunanji avditorij SNG Nova Gorica  
Mesto gradnje: Trg Edvarda Kardelja 5, Nova Gorica

Vrsta projektne dokumentacije: PZI\_pojekt za izvedbo  
Vrsta načrta: Načrt notranje opreme

Vodja projekta: PA Robert Potokar u.d.i.a.  
Identifikacijska številka: ZAPS A-0735

Proj. inženir/arhitekt: Tanja Košuta u.d.i.a.

Grafični prikaz: pogledi na stene\_klet

Merilo: M 1:25

Datum: april 2024


Številka lista: 3.02

## Mpult\_1, pulti v garderobah


Pult s stranicami in 5 predali dol. 5,5m in šir. 0,6m, narejen iz MDF plošče debeline 30 mm, obojestransko oblepljena z ultrapasom, kot npr. MAX FUNDER ali enakovredno (skupna debelina mizne plošče je 32 mm). Rob iz enakega dekorja kot mizna plošča. Podnožje je iz kovinskih okvirjev, iz kvadratnih pobištvenih 30/30 mm, prašno barvano. Okvirji so v mizno ploščo pritrjeni s kovinsko prirobnico, med

okvirji prečka za noge, iz enakega kovinskega profila. Pod pultom ena vrsta predalov, vodila za predale jeklena, prašno barvana, kotalne izvedbe. Stenska obloga maskirnega pulta dim. 5,50 x 1,37 m, na leseni podkonstrukciji, material, obdelava in robovi obdelani enako kot mizna plošča pulta, z izpusti za kable za ogledala in svetila, nevidno pritrjevanje na podkonstrukcijo. Na stensko oblogo se montira ogledala in svetila.

horizontalni prerez

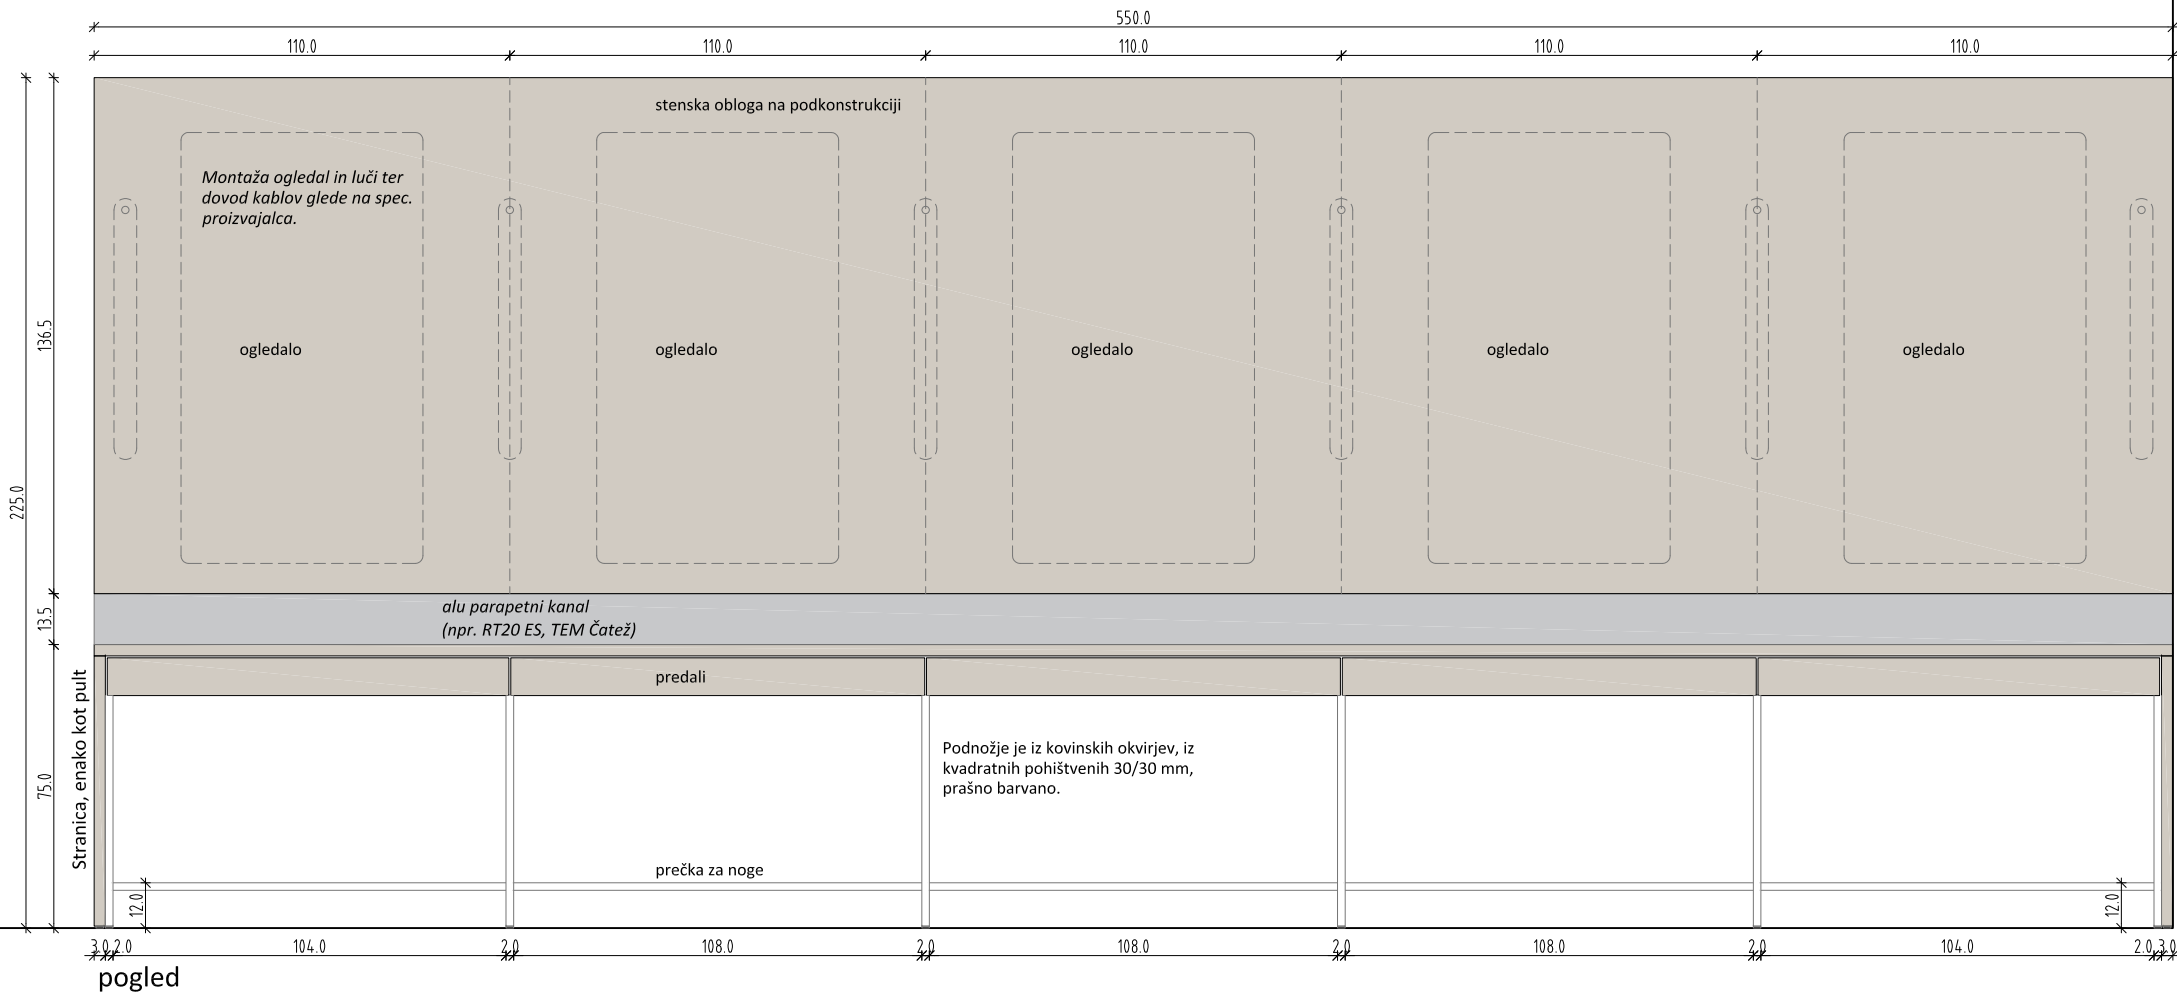


pogled

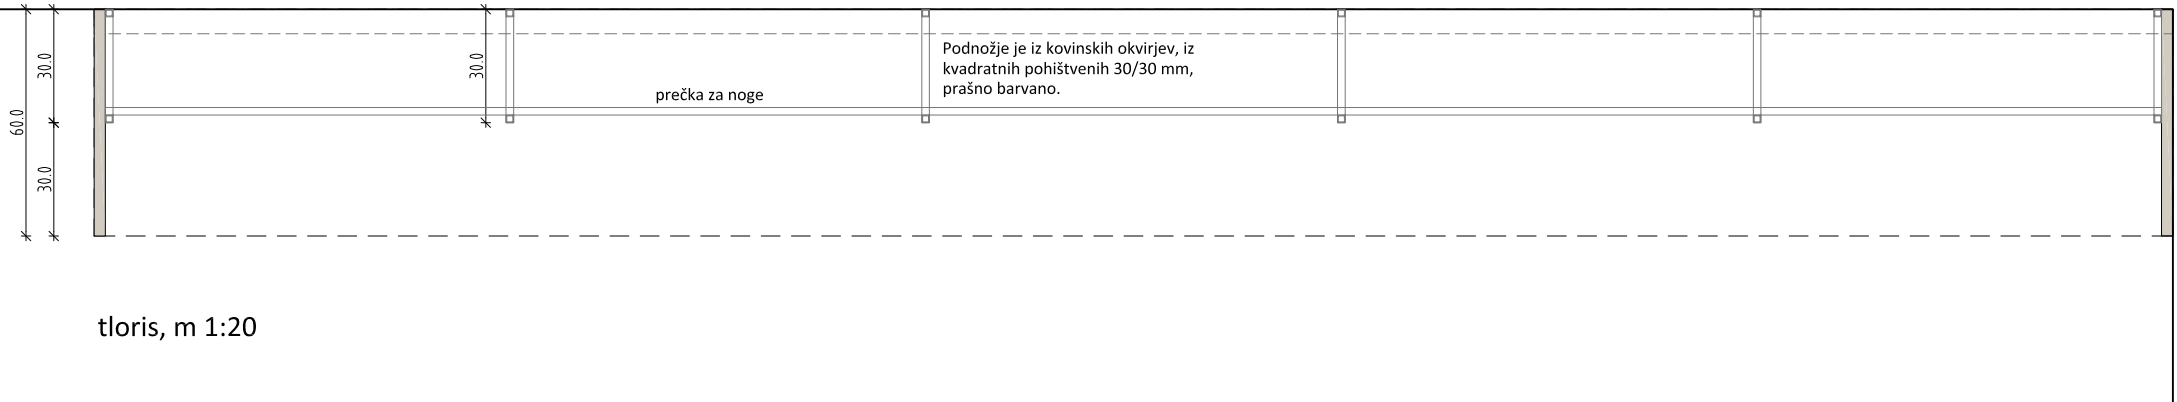

tloris, m 1:20

## Mpult\_2 in 3

Pulta Mpult\_2 in Mpult\_3 sta narejena po enakem principu kot Mpult\_1, le da sta krajša. Glej poglede na stene na risbah 3.1 in 3.2, ter popis.

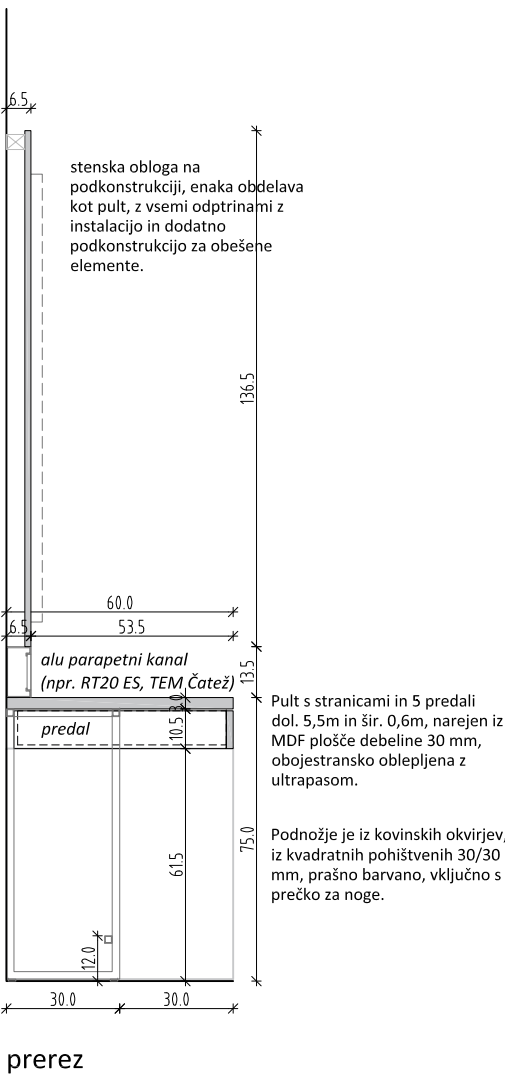

- IZVAJALEC JE OBVEZAN IZDELATI VZOREC ZA V POTRDATEVI!
- V PRIMERU NEJASNOSTI KONTAKTIRATI PROJEKTANTA!

OPOMBE:  
- VSE MERE PREVERITI NA LICU MESTA!

## Mpult 1 - pulti v garderobah, maskirnici in solistih

**ravnika|potokar**  
arhitekturni biro d.o.o. |

Gregorčičeva ulica 9, 1000 Ljubljana  
tel: 01 422 47 40, fax: 01 422 47 44  
email: biro@ravnika-potokar.si

Številka projekta / načrta: 01/2023

Naročnik in investitor: SNG Nova Gorica  
Trg Edvarda Kardelja 5, Nova Gorica

Vrsta objekta: Zunanji avditorij SNG Nova Gorica  
Mesto gradnje: Trg Edvarda Kardelja 5, Nova Gorica

Vrsta projektne dokumentacije: PZI\_pojekt za izvedbo  
Vrsta načrta: Načrt notranje opreme

Vodja projekta: PA Robert Potokar u.d.i.a.  
Identifikacijska številka: ZAPS A-0735

Proj. inženir/arhitekt: Tanja Košuta u.d.i.a.


Grafični prikaz: Mpult\_1

Merilo: M 1:20

Datum: april 2024

Številka lista: 3.03



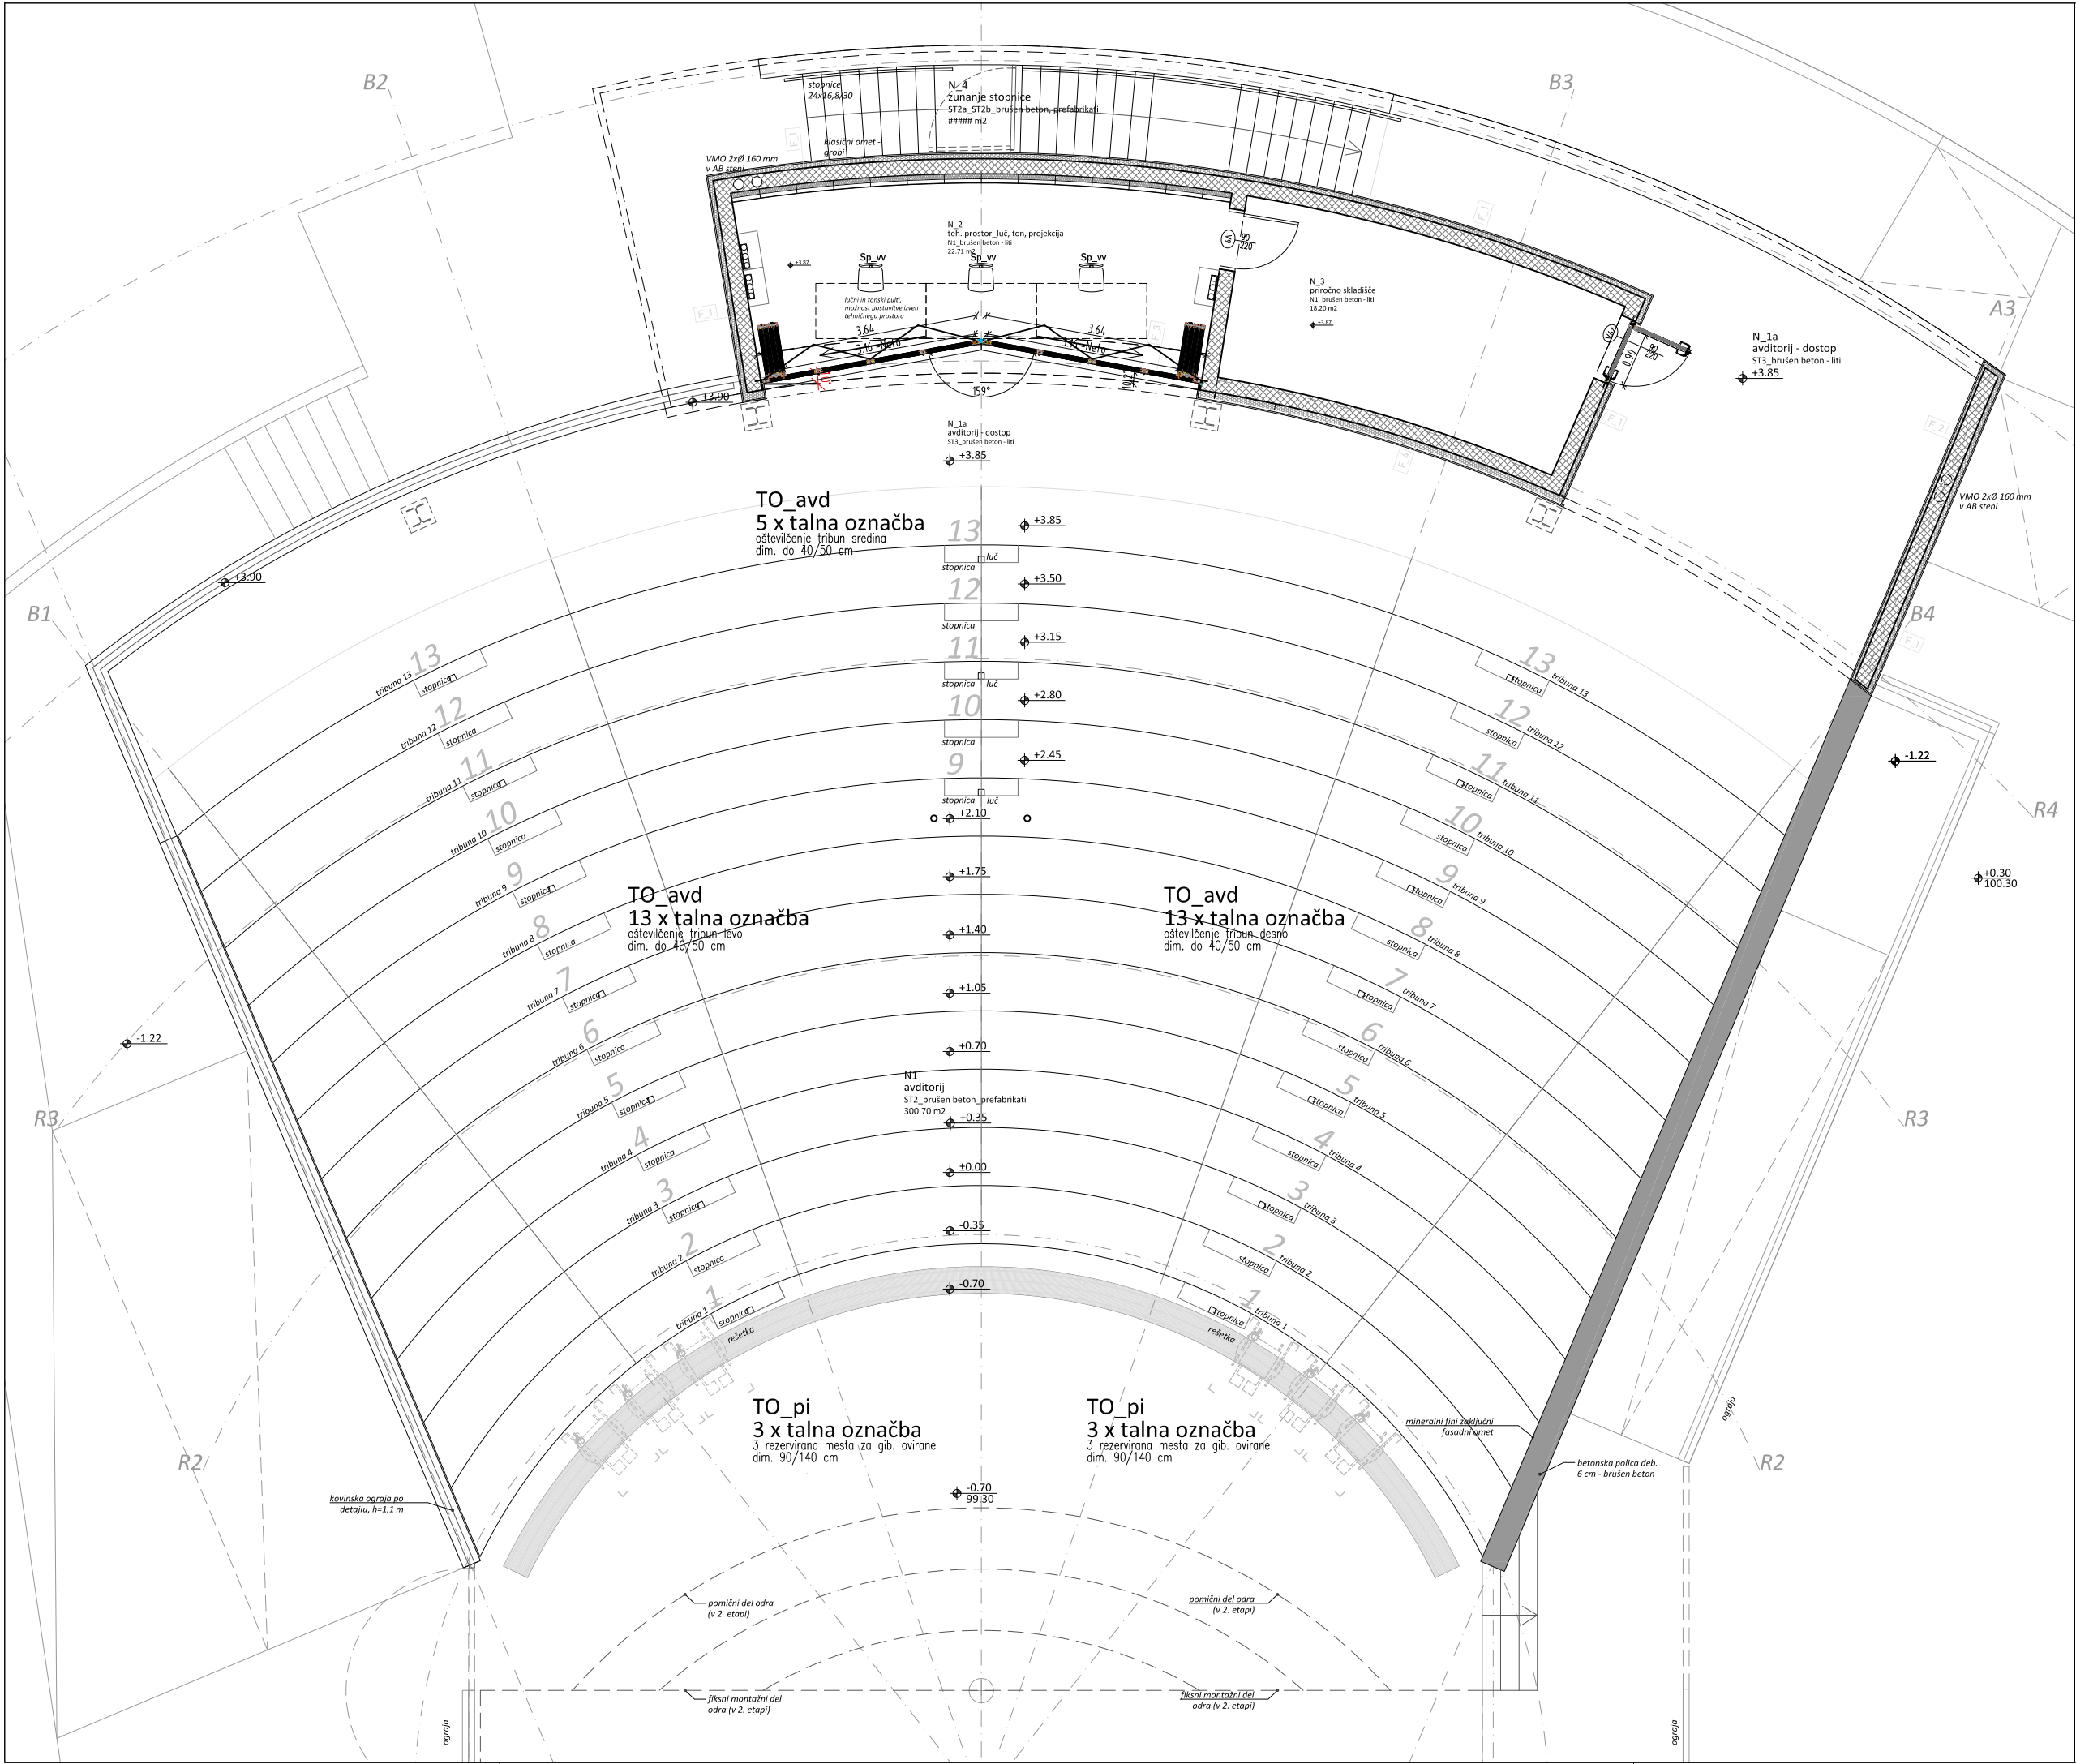

- IZVAJALEC JE OBVEZAN IZDELATI VZOREC ZA V POTRDATEV!  
- V PRIMERU NEJASNOSTI KONTAKTIRATI PROJEKTANTA!

OPOMBE:  
- 0.00 = ±0.00 obstoječega objekta  
- VSE MERE PREVERITI NA LICU MESTA !

## POZICIJSKI NAČRT GRAFIČNIH TALNIH OZNAK - avditorij

ravnika|potokar  
arhitekturni biro d.o.o. |

Gregorčičeva ulica 9, 1000 Ljubljana  
tel: 01 422 47 40, fax: 01 422 47 44  
email: biro@ravnika-potokar.si

Številka projekta: 08/2021

Naročnik in investitor: SNG Nova Gorica  
Trg Edvarda Kardelja 5, Nova Gorica

Vrsta objekta: Zunanji avditorij SNG Nova Gorica

Mesto gradnje: Trg Edvarda Kardelja 5, Nova Gorica

Vrsta projektne dokumentacije: PZI\_projekt za izvedbo

Vodja projekta: PA Robert Potokar u.d.i.a.  
Identifikacijska številka: ZAPS A-0735

Projektanti: Tanja Košuta u.d.i.a.



Načrt: POZICIJSKI NAČRT, avditorij + 1.nad., VAR. 1

Merilo: M 1:100

Datum: april 2024

Številka lista: 4.1

liti tlak nadstropja

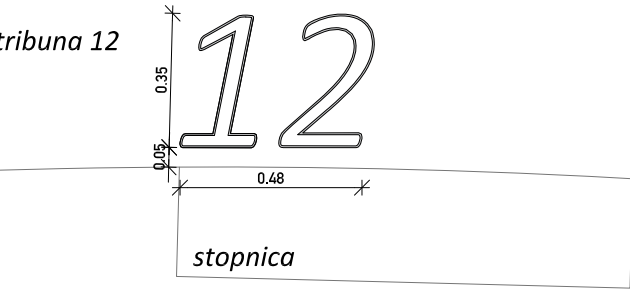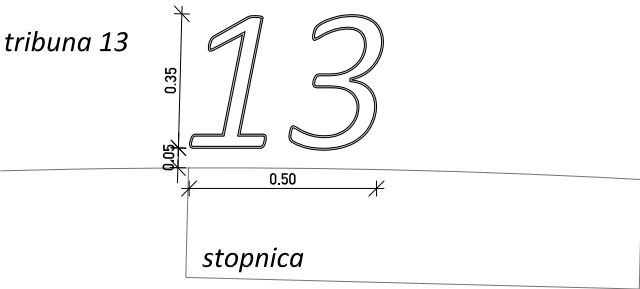

detajl tlorisa, m 1:20

TO\_avd

talna označba oštevilčenja tribun:  
linijska označba številke, števila od 1 do 13

Graviranje - rezkanje števil v betonsko tribuno na licu mesta, linijska gravura debeline 5 - 8 mm in globine do 3 mm, po šablonah, velikost graviranja do 40/50 cm. Konture barvane z barvo za beton na osnovi akrilnih polimernih veziv.

Opomba: grafične forme na shemi so informativne. Za izrez šablon je potrebno pred izvedbo uskladiti s projektantom in uporabnikom!

- IZVAJALEC JE OBVEZAN IZDELATI VZOREC ZA V POTRDI TEV!
- V PRIMERU NEJASNOSTI KONTAKTIRATI PROJEKTANTA!

OPOMBE:  
- VSE MERE PREVERITI NA LICU MESTA!

GRAFIČNE TALNE OZNAKE - shema

ravnikar|potokar

arhitekturni biro d.o.o. |

GregorŠteva ulica 9, 1000 Ljubljana  
tel: 01 422 47 40, fax: 01 422 47 44  
email: biro@ravnika r-potokar.si

Številka projekta / načrta: 01/2023

Naročnik in investitor: SNG Nova Gorica  
Trg Edvarda Kardelja 5, Nova Gorica

Vrsta objekta: Zunanji avditorij SNG Nova Gorica  
Mesto gradnje: Trg Edvarda Kardelja 5, Nova Gorica

Vrsta projektne dokumentacije: PZI\_pojekt za izvedbo  
Vrsta načrta: Načrt notranje opreme

Vodja projekta: PA Robert Potokar u.d.i.a.  
Identifikacijska številka: ZAPS A-0735


Proj. inženir/arhitekt: Tanja Košuta u.d.i.a.

Grafični prikaz: GRAFIČNE TALNE OZNAKE - shema

Merilo: M 1:20

Datum: april 2024

Številka lista: 4.2

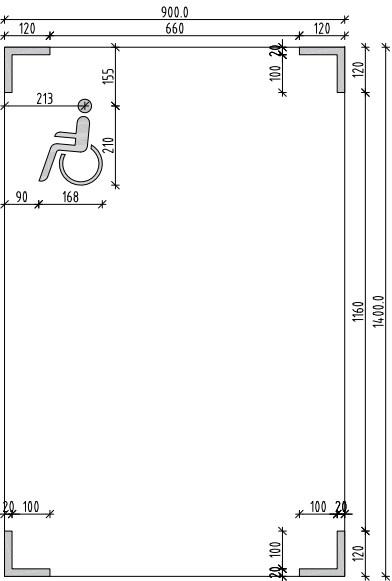

shema gravure na tleh, m 1:20

TO\_pi

talna označba: linijska označba prostora za gibalno ovirane in simbol - prostor za invalidski voziček

Graviranje - rezkanje v betonski tlak na licu mesta, gravura na horizontalno očiščeno površino brušene betonske plošče, linijska gravura debeline 5 - 8 mm in globine do 3 mm, po šabloni, velikost graviranja - glej shemo. Konture barvane z barvo za beton na osnovi akrilnih polimernih veziv.

Opomba: grafične forme na shemi so informativne. Za izrez šablon je potrebno pred izvedbo uskladiti s projektantom in uporabnikom!