

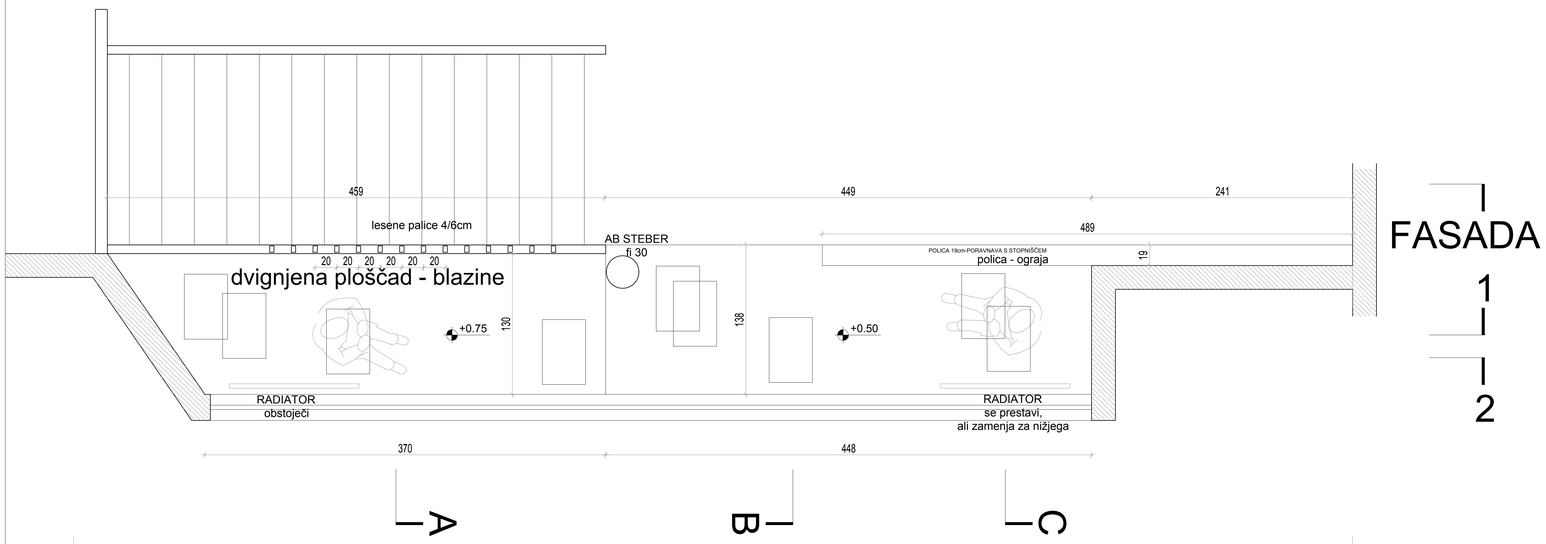


FASADA 1 | 2

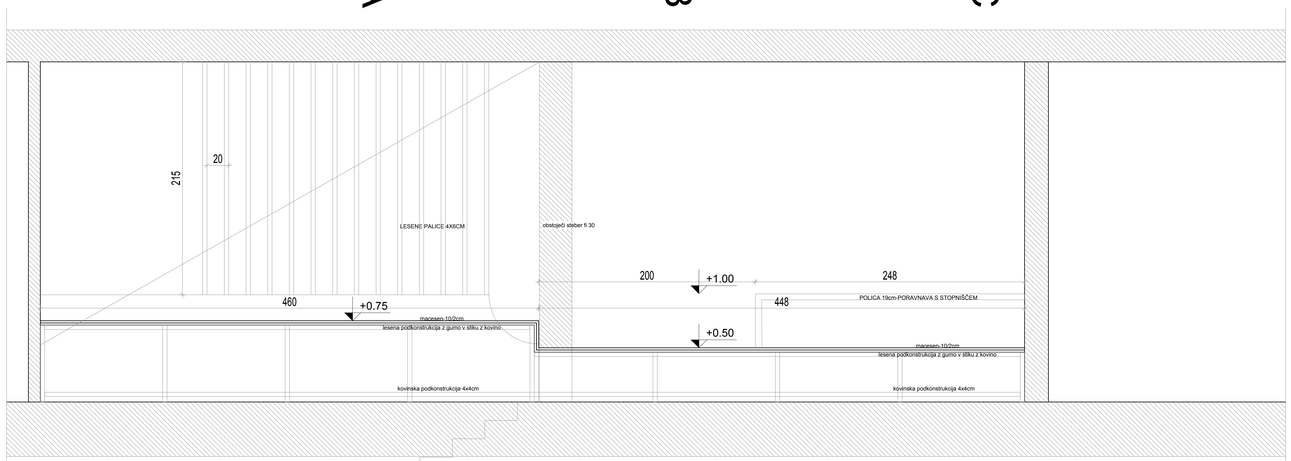

VZDOLŽNI PREREZ 1

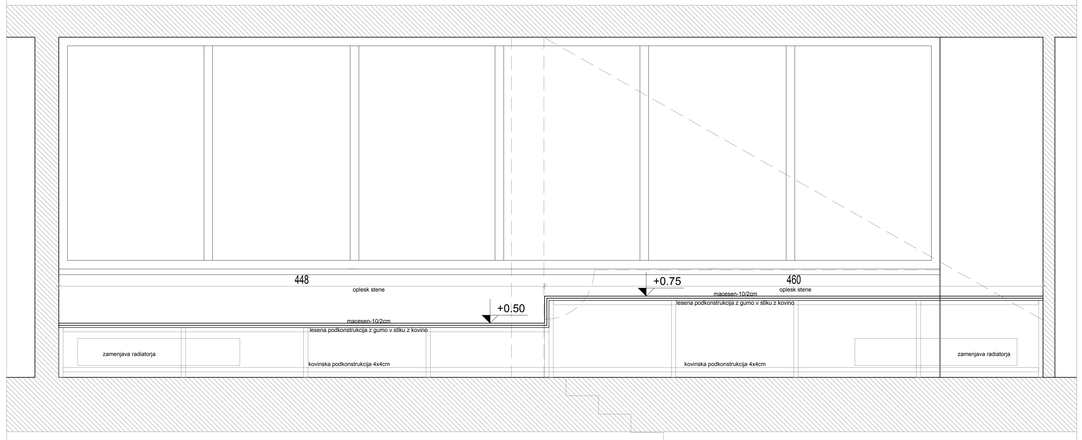

VZDOLŽNI PREREZ 2

ATELJE

VSEBINA	PRENOVA
lokacija	Aljaževa ulica 32, Ljubljana
naročnik	Gimnazija Šiška, Ljubljana
vrsta načrta	NAČRT NOTRANJE UREDITVE
odgovorni projektant	Bojan Leva, u.d.i.a., ZAPS A-0831
avtor	Bojan Leva u.d.i.a.
številka projekta	11/23
vsebina lista	PLOŠČAD - tloris, vzdolžni prerez
merilo	1, 20
datum	november 2023
številka lista v mapi	8

m e r e p r e v e r i t i n a m e s t u