

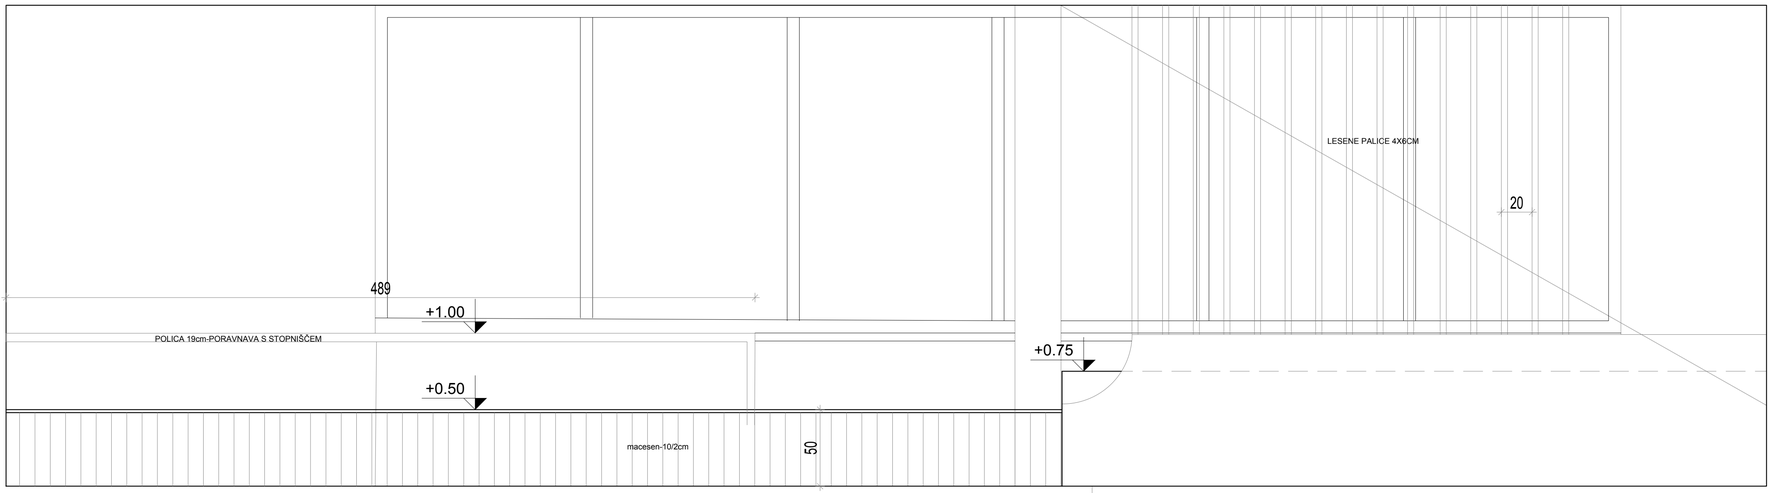


FASADA


PREČNI PREREZ A

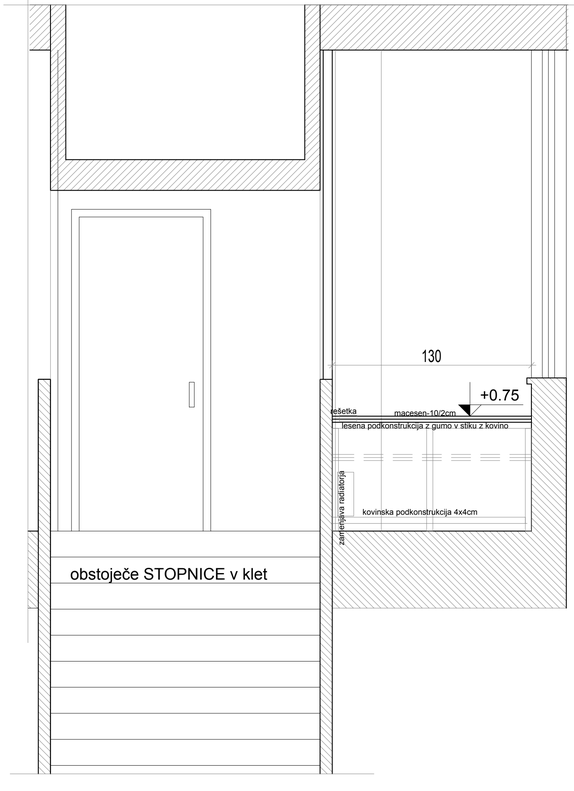

PREČNI PREREZ B

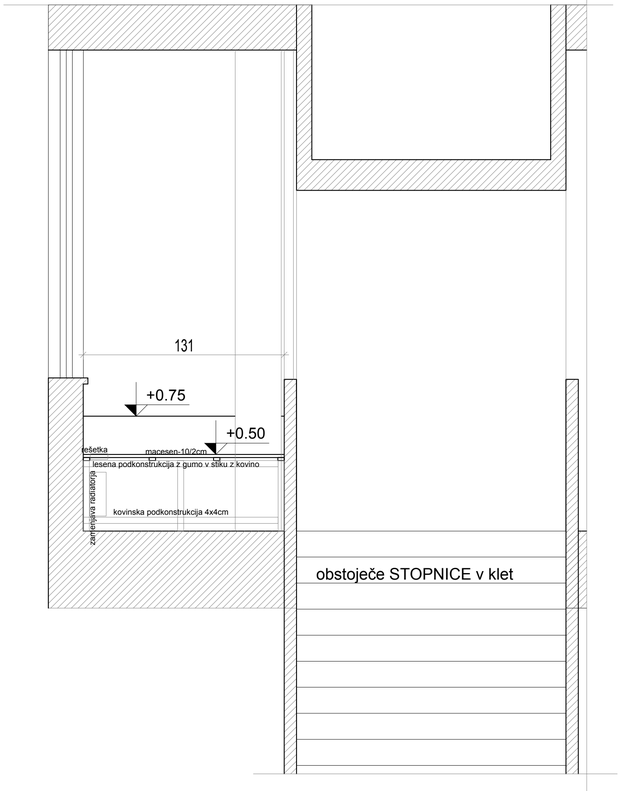

PREČNI PREREZ C

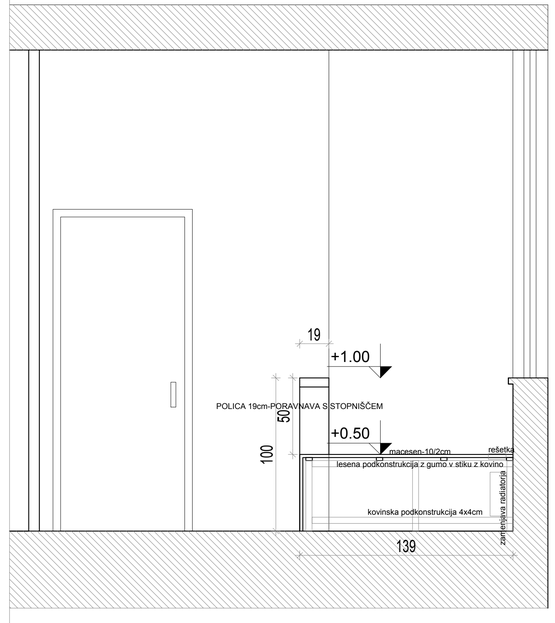

ATELJE

VSEBINA	PRENOVA
lokacija	Aljaževa ulica 32, Ljubljana
naročnik	Gimnazija Šiška, Ljubljana
vrsta načrta	NAČRT NOTRANJE UREDITVE
odgovorni projektant	Bojan Leva, u.d.i.a., ZAPS A-0831
avtor	Bojan Leva u.d.i.a.
številka projekta	11/23
vsebina lista	PLOŠČAD - fasada, prečni prerez
merilo	1. 20
datum	november 2023
številka lista v mapi	9