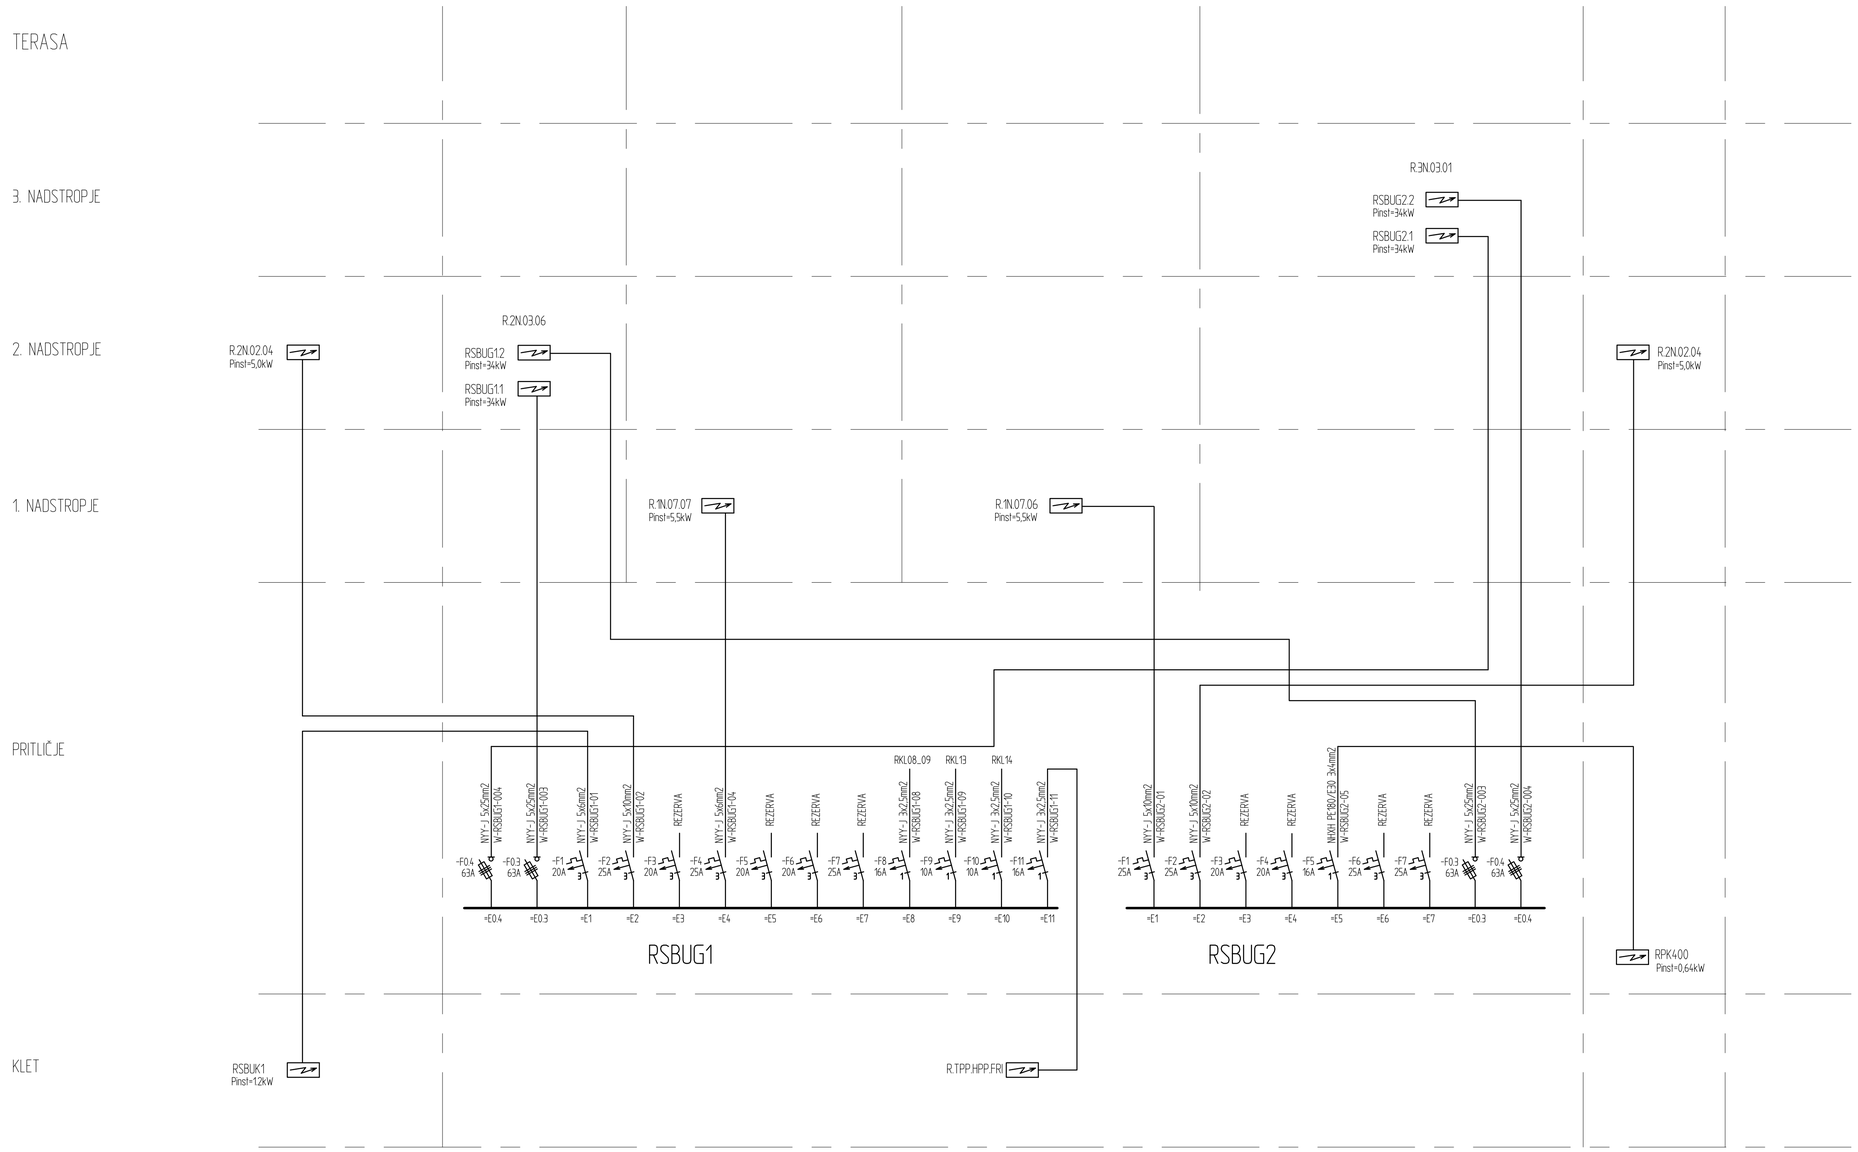

/	/	/	
Sprememba:	OPinsts spremembe:	Datum spr.:	PodPinsts:

Investitor: UNIVERZA V LJUBLJANI KONGRESNI TRG 12, 1000 LJUBLJANA

Objekt: Fakulteta za kemijo in kemijsko tehnologijo in Fakulteta za računalništvo in informatiko

Projektant: IBE, d.d., svetovanje, projektiranje in inženiring Ljubljana, Slovenija

Del objekta/sistem: Močnostne električne inštalacije FRI

/

Vrsta načrta/prikaza: 4 NAČRT ELEKTRIČNIH INŠTALACIJ IN ELEKTRIČNE OPREME

	Ime in priimek:	Ident. št.:
Odgovorni vodja projekta:	Boštjan Kolenc, univ. dipl. inž. arh.	A-0364
Odgovorni projektant:	Dušan Jeftič, univ. dipl. inž. el.	E-0108
Sodelavec-projektant:	/	/
Izdelal:	/	/

Vsebina risbe (dokumenta): Pregledna blok shema razvoda napajanja električnih razdelilnikov za UPS napajanje objekta FRI - RSBUG1, RSBUG2

Številka projekta:	14/2007	Vrsta projekta:	PID
Klasifikacijska oznaka:	Y.B.	Stran/strani:	1/1
Identifikacijska oznaka:	J.K.K.R.I.-.-.8.E.9.4.6.8		Spr.

Datum izdelave: marec 2014 Merilo: /

JKKRI--8E9468YB_blok shema razvoda FRI U.dwg

à IBE, d.d., 2000
All rights which are not explicitly transferred to the employer by contract are reserved.

à IBE, d.d., 2000
Vse avtorske pravice, ki niso s pogodbo izrecno prenesene na narodnika, so pridržane.