

## DEKANAT

### 3.NADSTROPJE

LABORATORIJI, KABINETI, DEKANAT

11. marec 2014

LEGENDA:

— parapetni kanal

— — — inštalacijsko čepi v ostrih

**PK 400** KABELSKA POLICA

**etafixss** POŽARNO ZAŠČITEN KABLSKI KANAL  
BETAFIXSS STANDARD 200x60mm, E30/E90, po DIN 4102-12  
za razvod instalacij požarnega varovanja

EL. DVIŽNI VOZI


 Električni stikalni blok

- J1 Enofazna vtičnica 230V, 50Hz, podomelna splošno in DEA napajanje
- J2 Enofazna vtičnica 230V, 50Hz, nadomelna splošno napajanje
- J3 Enofazna vtičnica 230V, 50Hz, v parapelnem kanalu splošno napajanje
- J4 Enofazna vtičnica 230V, 50Hz, v parapelnem kanalu DEA napajanje, rdece barve
- J5 Enofazna vtičnica 230V, 50Hz, v parapelnem kanalu UPS napajanje, zelene barve
- J6 Enofazna vtičnica 230V, 50Hz, "trojček" v parapelnem kanalu splošno napajanje
- J7 Trifazna vtičnica 400V, 50Hz, podomelna
- J8 Trifazna vtičnica 400V, 50Hz, nadomelna
- J9 Trifazna vtičnica 400V, 50Hz, v parapelnem kanalu splošno napajanje
- J10 Enofazni fiksni priključki, 230V, 50Hz
- J11 Trifazni fiksni priključki, 400V, 50Hz
- J12 Talna doza, vtičnice 4x230V, 16A
- J12a Talna doza, vtičnice 6x230V, 16A (+2xRJ45)
- J12b Talna doza, vtičnice 5x230V, 16A + 2x400V, 16A + UPS 2x230V, 16A
- J12c Talna doza, vtičnice 8x230V, 16A (+2xRJ45)
- J13 Omarica z vtičnicami, "viriščno gnezdo" 230V, 16A, IP65
- J14 Enofazna vtičnica 230V, 50Hz, nadomelna za montažo v cono 2 eksplozijske nevarnosti (kot STAHL 7575/13)
- J15 Trifazna vtičnica 400V, 50Hz, nadomelna za montažo v cono 2 eksplozijske nevarnosti (kot STAHL 7575/11)
- J16 Dvojna šuko vtičnica s ključavnico, 230V, 16A, IP65
- J17 Enofazni fiksni priključki, 230V, 50Hz projektor napajen z kablom YMM 3x2,5 mm2
- J18 Enofazni fiksni priključki, 230V, 50Hz pogon platna napajen z kablom 5x15 mm2
- J19 Enofazni fiksni priključki, 230V, 50Hz napajanje multimedije
- J20 Enofazni fiksni priključki, 230V, 50Hz pogon dvigala za projektor napajen z kablom 5x2,5 mm2
- J21 Enofazni fiksni priključki, 230V, 50Hz avtomatska pipa
- J22 Enofazni fiksni priključki, 230V, 50Hz foto celica
- J23 Enofazni fiksni priključki, 230V, 50Hz pogon vrta
- J24 Enofazni fiksni priključki, 230V, 50Hz informacijska točka
- J25 Enofazni fiksni priključki, 230V, 50Hz ogrevanje rampe
- J26 Enofazni fiksni priključki, 230V, 50Hz pogon zapornic
- J27 Enofazni fiksni priključki, 230V, 50Hz vtičnice v mizi
- J28 Razvodna talna doza


### POMEN OZNAK ZA STIKALNE BLOKE

K S B M K 1

ZAPOREDNA ŠTEVILKA STIKALNEGA BLOKA  
 OZNAKA ETAŽE (K, P, 1, 2, 3, 4)  
 VRSTA NAPAJANJA (M, D, UPS)  
 STIKALNI BLOK ZA RAZSVETLJAVO IN MALO MOČ  
 OZNAKA OBJEKTA (K-FKKT, R-FRI, X-SKUPNI OBJEKT)

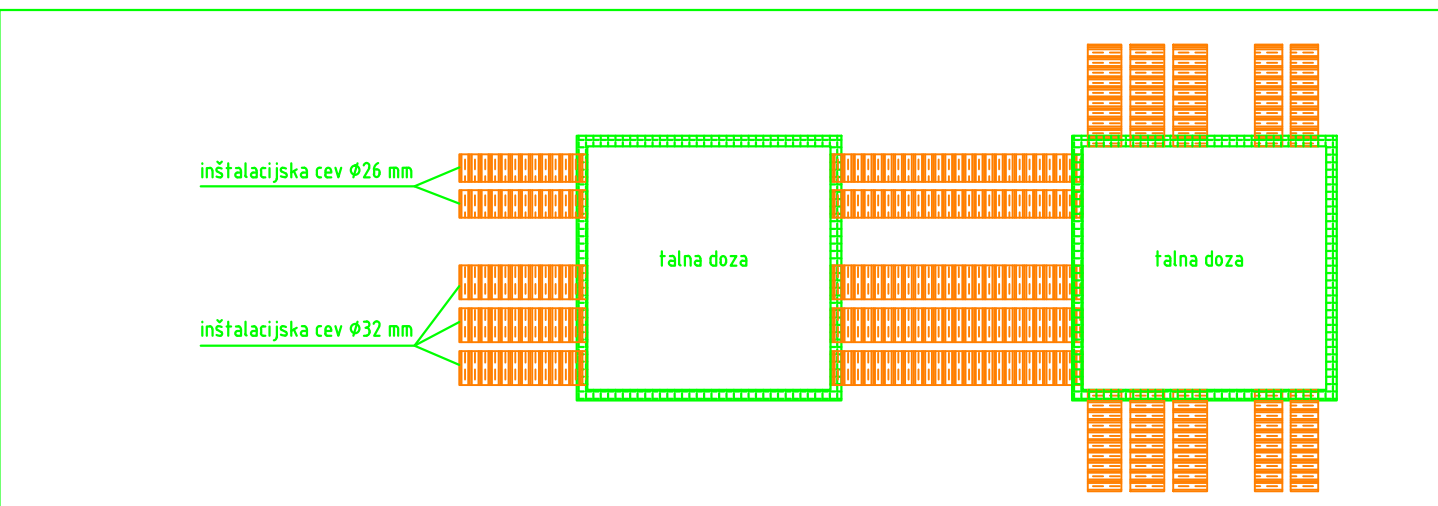

VZOREC CEVNE INŠTALACIJE ZA TALNE DOZE IN STEBRIČKE JE IZVEDEN NA CELOTNEM FRI OBJEKTU  
LOKACIJE REVIZIJSKIH ODPRTIN SO RAZVIDNE V NAČRTU DVOJNEGA PODA

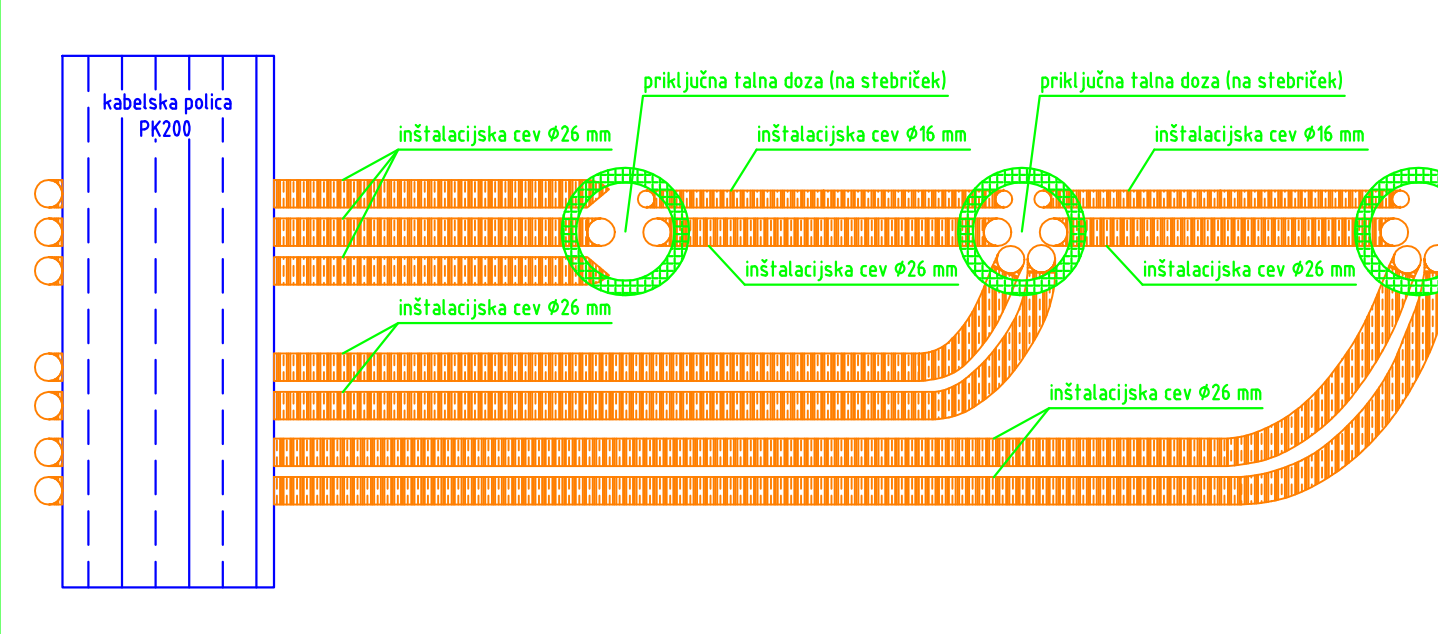[illegible]