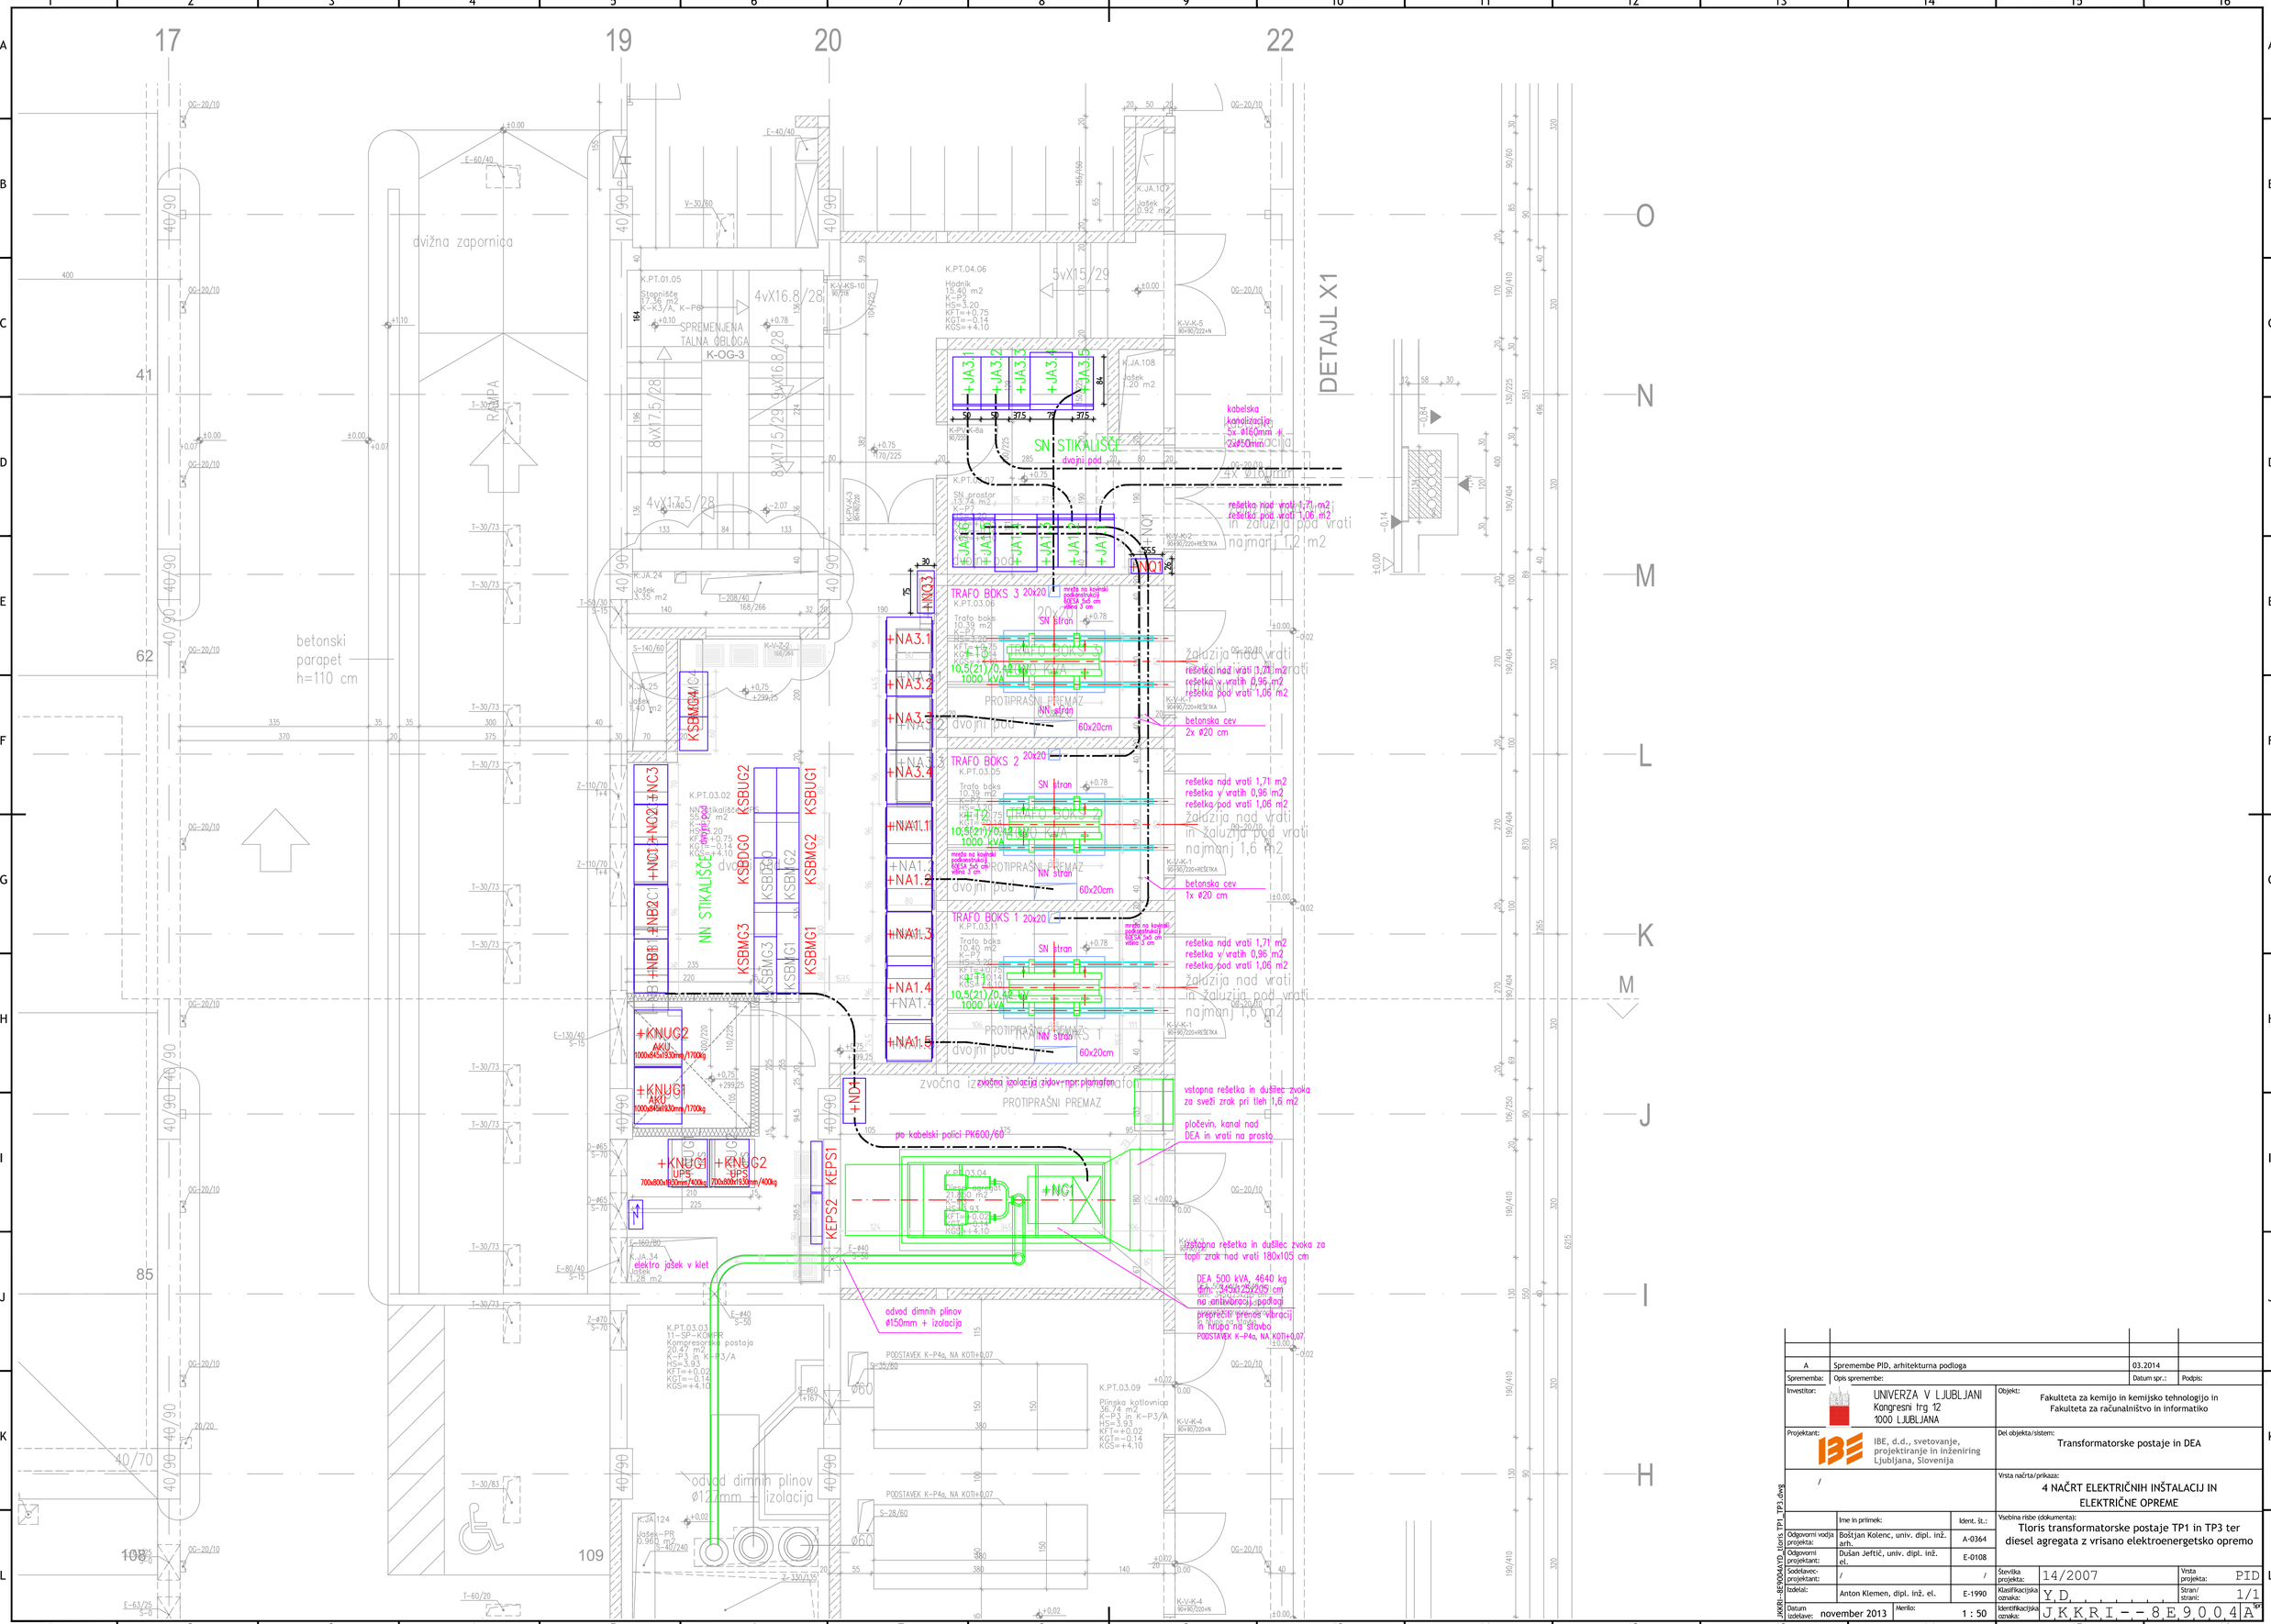
17
19
20
22
DETAJL X1
dvižna zapornica
RAMPA
betonski parapet h=110 cm
K.PT.01.05 Stopnišče 10,36 m2 K-K3/A, K-P6
SPREMENJENA TALNA OBLOGA K-OG-3
4vX16.8/28
8vX17.5/28
4vX17.5/28
K.PT.04.06 Hodnik 15,40 m2 K-P2 HS=3,20 KFT=+0,75 KGT=-0,14 KGS=+4,10
5vX15/29
K.JA.107 Jašek 0,32 m2
K.JA.108 Jašek 1,20 m2
+JA3.1
+JA3.2
+JA3.3
+JA3.4
+JA3.5
SN STIKALIŠČE dvojni pod
kabelska kanalizacija 5x ø160mm + 2x ø50mm
+JA1.6
+JA1.5
+JA1.4
+JA1.3
+JA1.2
+JA1.1
+NNO1
K.PT.04.07 SN prostor 13,74 m2 K-P2 HS=3,20 KFT=+0,75 KGT=-0,14 KGS=+4,10
4x ø160mm
rešetka nad vrati 1,71 m2
rešetka pod vrati 1,06 m2
in zaluzija pod vrati najmanj 1,2 m2
K.JA.24 Jašek 3,35 m2
+NNO3
TRAFO BDKS 3 20x20
K.PT.03.06 Trafo boks 10,39 m2 K-P2 HS=3,20 KFT=+0,75 KGT=-0,14 KGS=+4,10
SN stran
+T3 TRAFO BOKS 3 10,5(21)/0,42 kV 1000 kVA
PROTIPRAŠNI PREMAZ NN stran
+NA3.1
+NA3.2
+NA3.3
+NA3.4
+NA1.1
+NA1.2
+NA1.3
+NA1.4
+NA1.5
dvojni pod
60x20cm
TRAFO BDKS 2 20x20
K.PT.03.05 Trafo boks 10,39 m2 K-P2 HS=3,20 KFT=+0,75 KGT=-0,14 KGS=+4,10
+T2 TRAFO BOKS 2 10,5(21)/0,42 kV 1000 kVA
TRAFO BDKS 1 20x20
K.PT.03.11 Trafo boks 10,40 m2 K-P2 HS=3,20 KFT=+0,75 KGT=-0,14 KGS=+4,10
+T1 TRAFO BOKS 1 10,5(21)/0,42 kV 1000 kVA
mreža na kovinski podkonstrukciji 60/34,5x5 cm višina 3 cm
betonska cev 2x ø20 cm
betonska cev 1x ø20 cm
rešetka nad vrati 1,71 m2
rešetka v vratih 0,96 m2
rešetka pod vrati 1,06 m2
zaluzija nad vrati in zaluzija pod vrati najmanj 1,6 m2
+NC3
+NO2
+NC2
+NO1
+NC1
+NB1
+NB2
KSBMG1
KSBMG2
KSBMG3
KSBDG0
KSBUG1
KSBUG2
KSBMG4
KSBMG5
