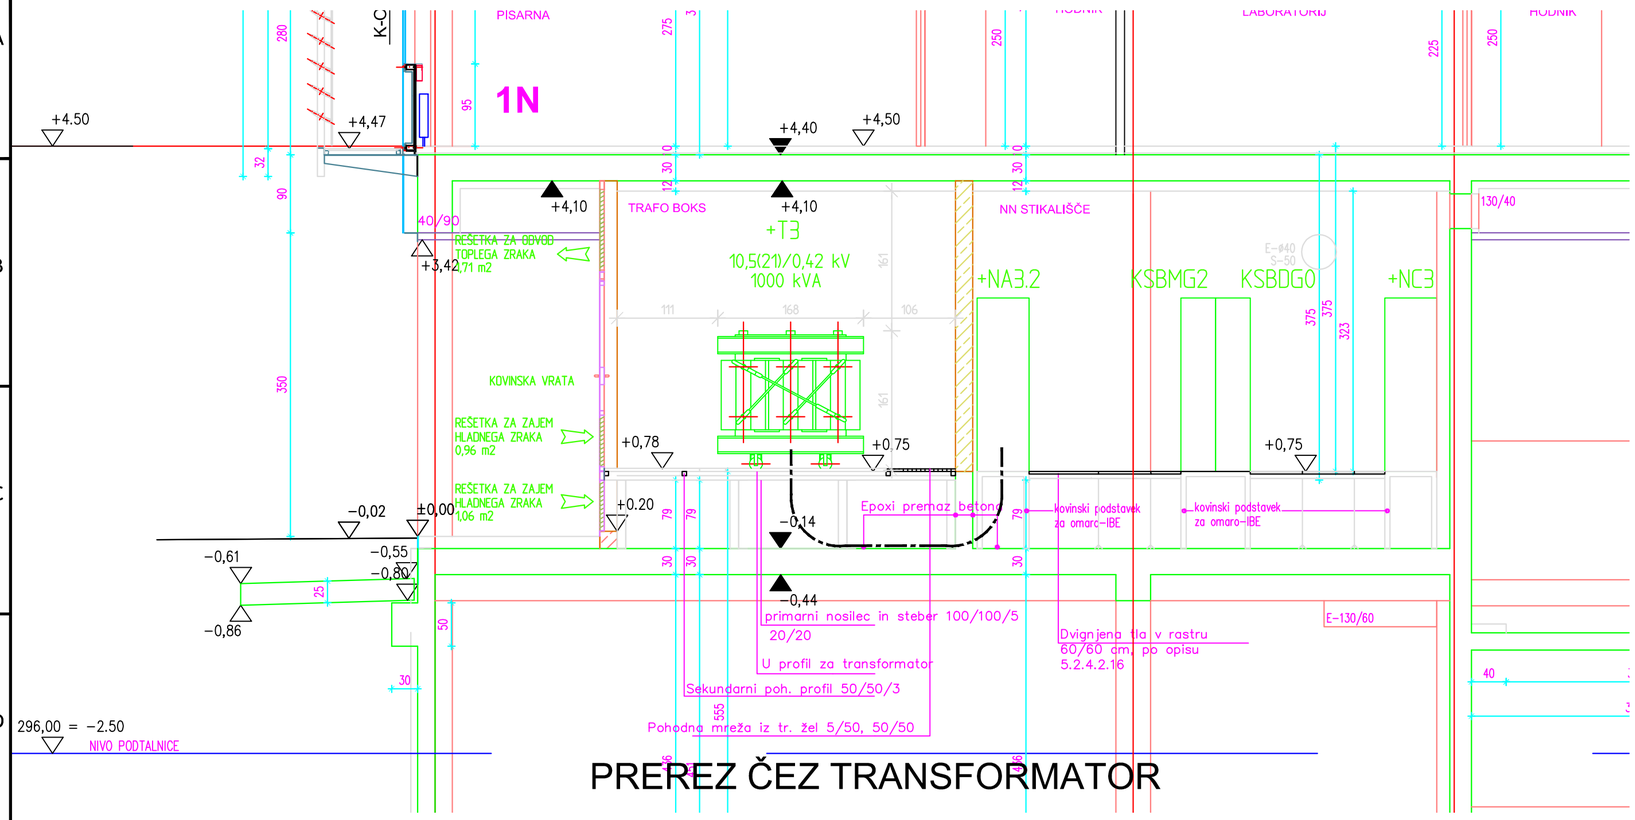

PREREZ ČEZ TRANSFORMATOR

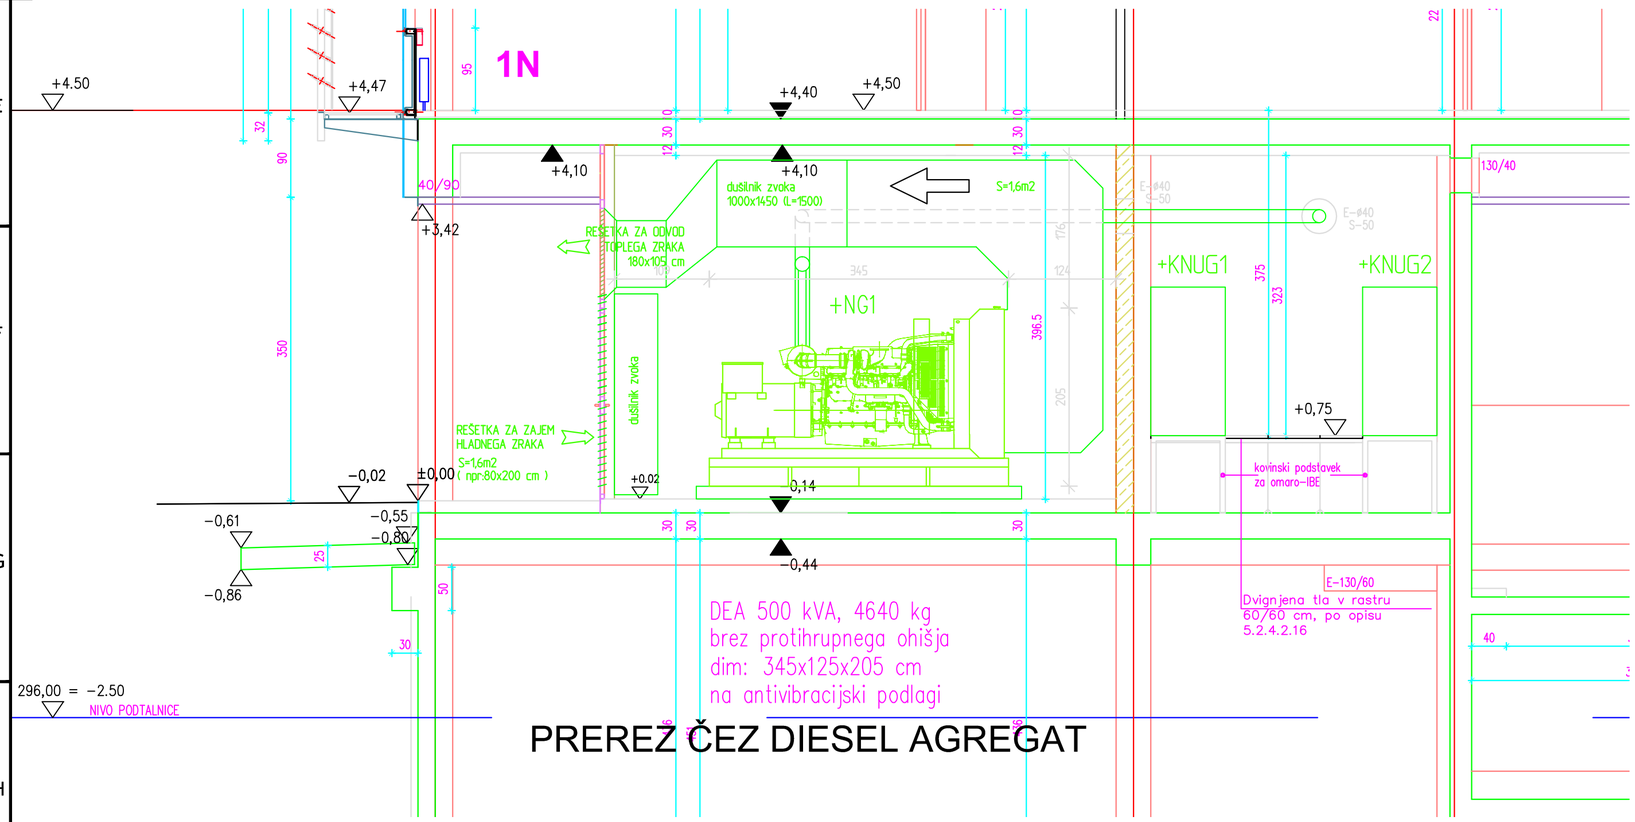

PREREZ ČEZ DIESEL AGREGAT

© IBE d.d.
All rights wich are not explicity transfered to the employer by contract are reserved.

© IBE d.d.
Vse avtorske pravice, ki niso s pogodbo izrecno prenešene na naročnika, so pridržane.

Sprememba:	Opis spremembe:	Datum spr.:	Podpis:
/	/	/	

Investitor:	UNIVERZA V LJUBLJANI Kongresni trg 12 1000 LJUBLJANA	Objekt:	Fakulteta za kemijo in kemijsko tehnologijo in Fakulteta za računalništvo in informatiko
Projektant:	IBE, d.d., svetovanje, projektiranje in inženiring Ljubljana, Slovenija	Del objekta/sistem:	Transformatorske postaje in DEA
/		Vrsta načrta/prikaza:	4 NAČRT ELEKTRIČNIH INŠTALACIJ IN ELEKTRIČNE OPREME
	Ime in priimek:	Ident. št.:	Vsebina risbe (dokumenta): Prerez prostorov transformatorske postaje TP1 in TP3 ter DEA
Odgovorni vodja projekta:	Boštjan Kolenc, univ. dipl. inž. arh.	A-0364	
Odgovorni projektant:	Dušan Jeftič, univ. dipl. inž. el.	E-0108	
Sodelavec-projektant:	/	/	Številka projekta: 14/2007 — Vrsta projekta: PID
Izdelal:	Anton Klemen, dipl. inž. el.	E-1990	Klasifikacijska oznaka: Y.D. — Stran/strani: 1/1
Datum izdelave:	03.2014	Merilo: 1 : 50	Identifikacijska oznaka: JKKRI-8E9005/D — Spr

JKKRI--8E9005\D_prerez_cez_TP1 in DA.dwg