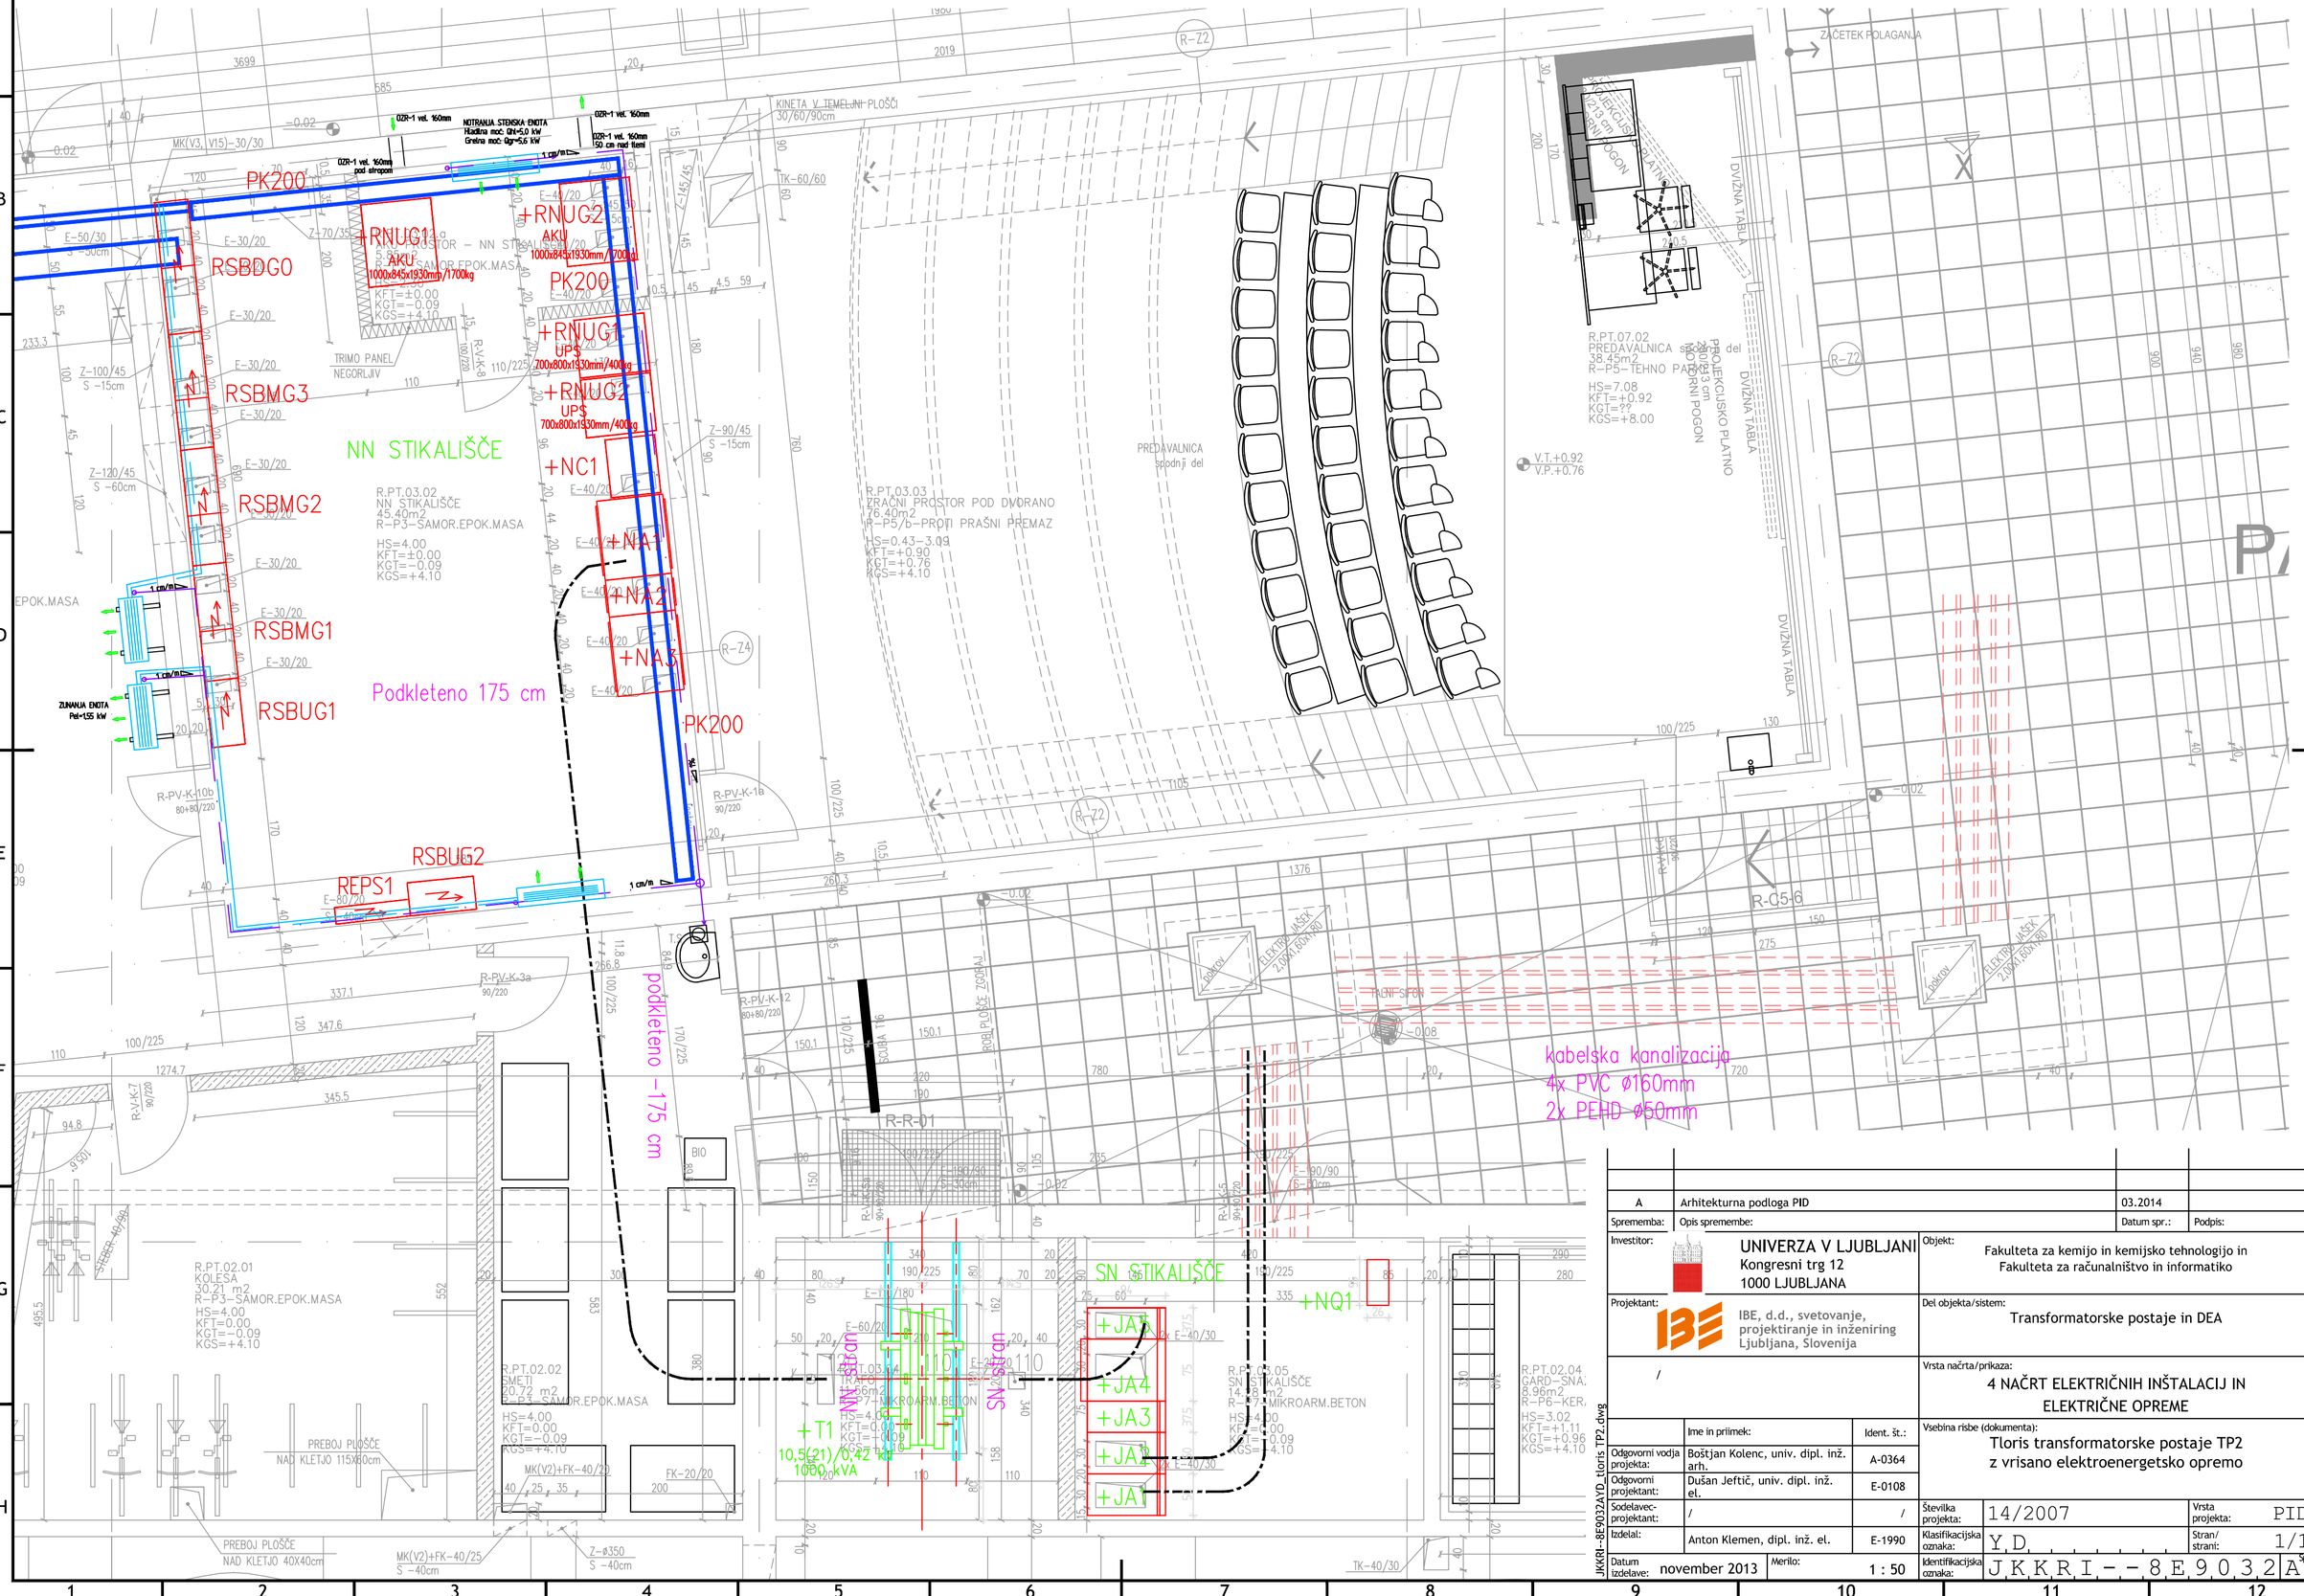

© IBE d.d.
All rights wich are not explicity transfered to the employer by contract are reserved.

© IBE d.d.
Vse avtorske pravice, ki niso s pogodbo izrecno prenešene na naročnika, so pridržane.

A	Arhitekturna podloga PID	03.2014	
Sprememba:	Opis spremembe:	Datum spr.:	Podpis:

Investitor: UNIVERZA V LJUBLJANI, Kongresni trg 12, 1000 LJUBLJANA

Objekt: Fakulteta za kemijo in kemijsko tehnologijo in Fakulteta za računalništvo in informatiko

Projektant: IBE, d.d., svetovanje, projektiranje in inženiring, Ljubljana, Slovenija

Del objekta/sistem: Transformatorske postaje in DEA

/

Vrsta načrta/prikaza: 4 NAČRT ELEKTRIČNIH INŠTALACIJ IN ELEKTRIČNE OPREME

Vsebina risbe (dokumenta): Tloris transformatorske postaje TP2 z vrisano elektroenergetsko opremo

	Ime in priimek:	Ident. št.:
Odgovorni vodja projekta:	Boštjan Kolenc, univ. dipl. inž. arh.	A-0364
Odgovorni projektant:	Dušan Jeftič, univ. dipl. inž. el.	E-0108
Sodelavec-projektant:	/	/
Izdelal:	Anton Klemen, dipl. inž. el.	E-1990

Datum izdelave: november 2013 | Merilo: 1 : 50

Številka projekta: 14/2007 | Vrsta projekta: PID

Klasifikacijska oznaka: Y.D. | Stran/strani: 1/1

Identifikacijska oznaka: JKKRI--8E9032AYD | Spr: A

JKKRI--8E9032AYD_tloris TP2.dwg