



INŽENIRING 4M d.o.o., RIMSKA C.24, 1000 LJUBLJANA, SLOVENIJA
TEL.: +386 (0)1 2528650, FAX: +386 (0)1 2528659


investitor:
UNIVERZA LJUBLJANA
Kongresni trg 12, 1000 Ljubljana

objekt:
FKKT in FRI – območje urejanja
VI 3/3 Biotehniška fakulteta

št. projekta: 14/2007
št. načrta: 14/2007A2
vrsta projekta: PZR-PZI

načrt: 1–ARHITEKTURA
datum: februar 2010
merilo: NI V MERILU

odgovorni vodja projekta:
Mojca ŠVIGELJ ČERNIGOJ, u.d.i.a. ZAPS 0488 A

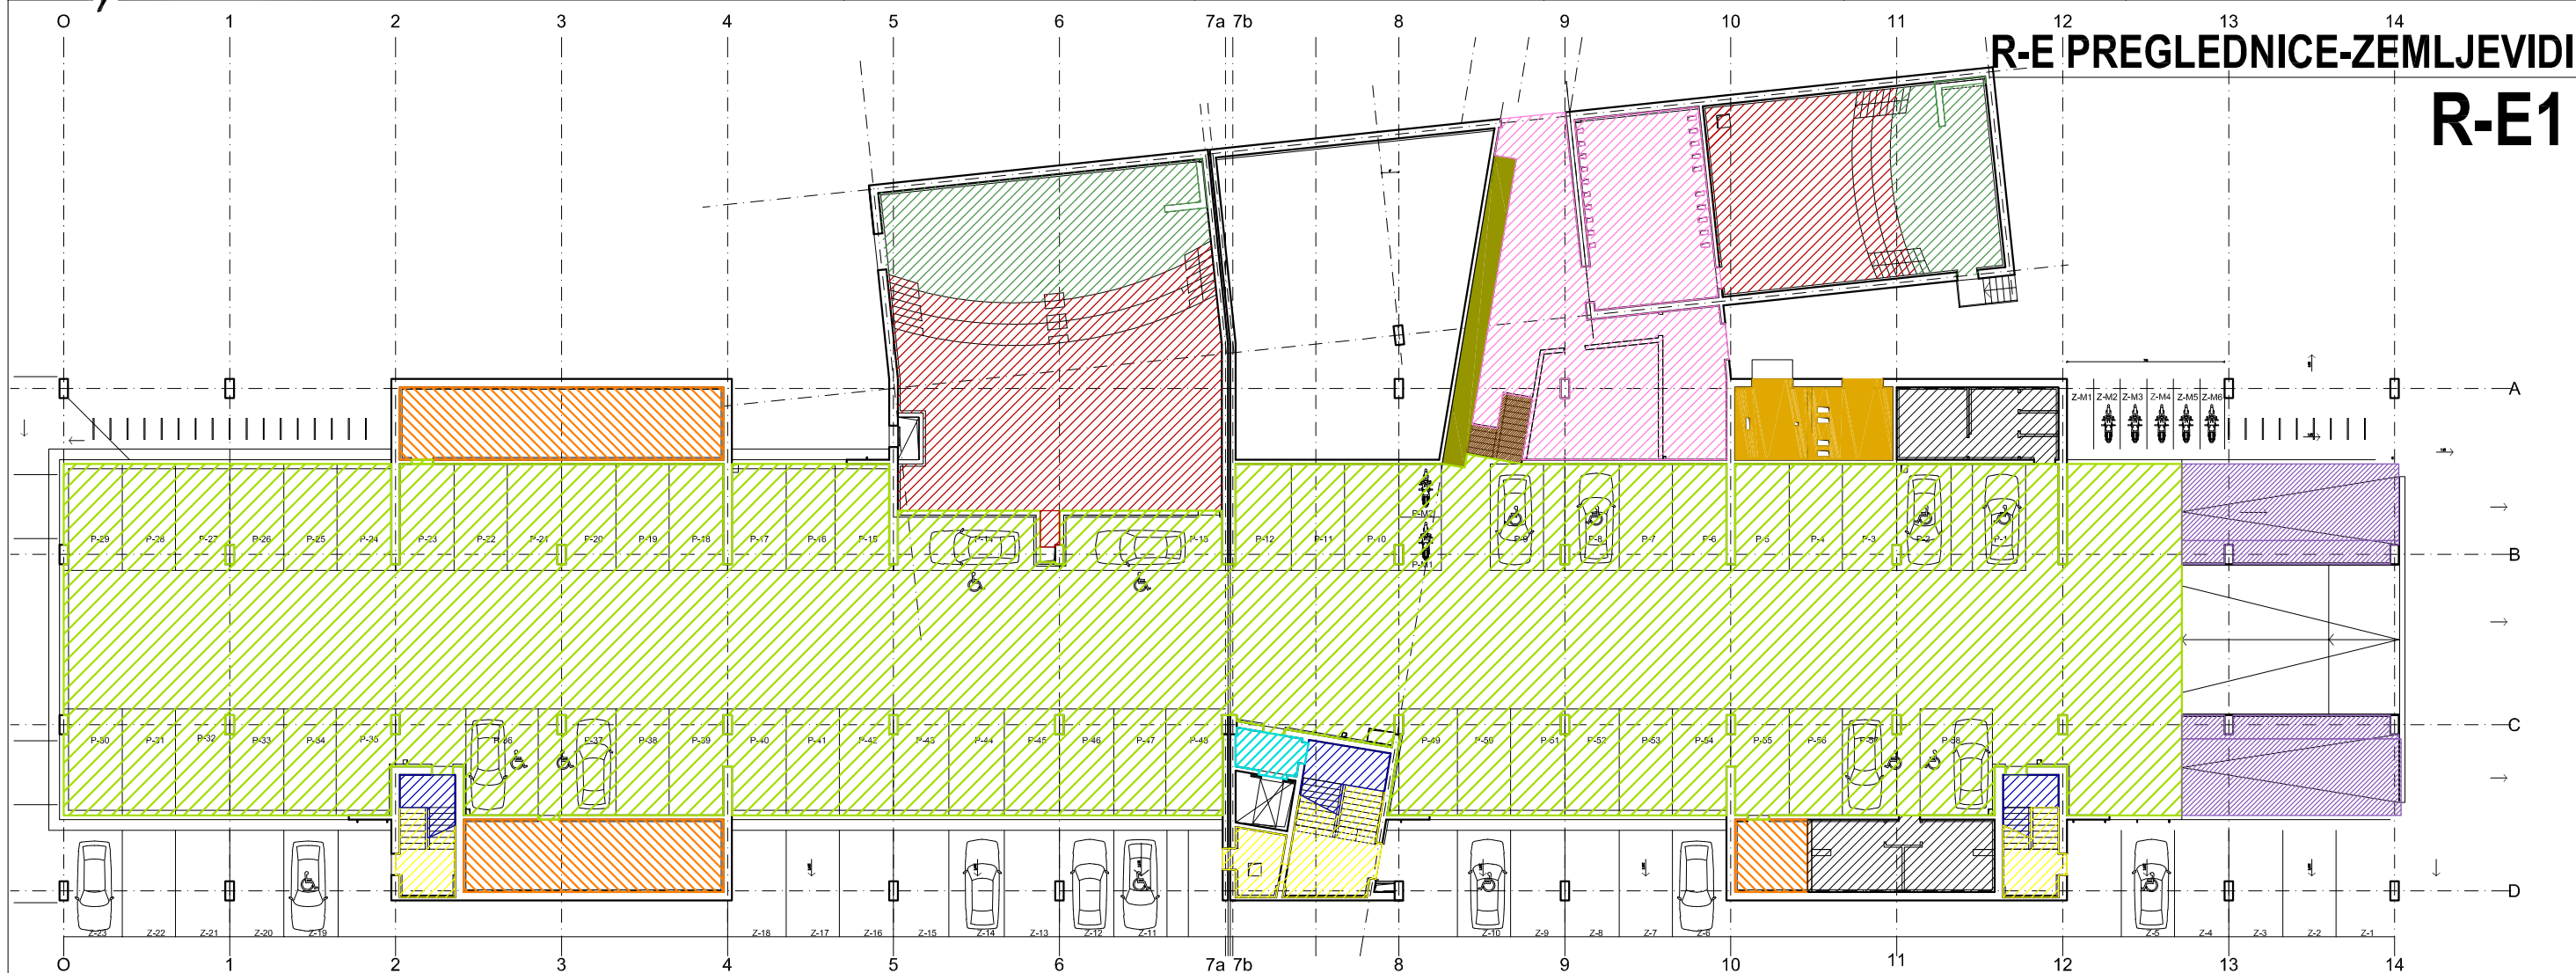

SESTAVA TLAKOV

- R-K2/a - SINTETIČNA TALNA OBLOGA (STOPNICE, VMESNI PODESTI)
- R-P1 - PUR EPOKSI PREMAZ (PARKIRNE IN VOZNE POVRŠINE)
- R-P2 - SINTETIČNA TALNA OBLOGA (ARHIV, SKLADIŠČE)
- R-P3 - SAMORAZLIVNA EPOKSIDNA MASA (PREHOD IZ GARAŽE, EL.PROSTOR, ŠPRINKLER, KOLESARNICA, PROSTOR ZA SMETI)
- R-P4 - SINTETIČNA TALNA OBLOGA (PREDPROSTOR DVGALA STOPNIŠČA)
- R-P4a - SINTETIČNA TALNA OBLOGA (STOPNICE, VMESNI PODESTI)
- R-P5 - TEHNO PARKET (VELIKI PREDAVALNICI VP 200 in VP 100)
- R-P5/b - PROTIPRAŠNI PREMAZ (TLA POD KASKADNO KONSTRUKCIJO)
- R-P6 - KERAMIKA (SANITARIJE, GARDEROBE)
- R-P7 - MIKROARMIRAN BETON (TRANSF:POSTAJA IN SN PROSTOR)
- R-R1 - PUR EPOKSI PREMAZ (RAMPA)
- R-R2 - PUR EPOKSI PREMAZ (RAMPA ZA INVALIDE)
- R-SR- PUR EPOKSI PREMAZ (STOPNICE OB RAMPI ZA INVALIDE)

FRI - PRITLIČJE R-E1-2
HEMA SESTAVE TLAKOV