



INŽENIRING 4M d.o.o., RIMSKA C.24, 1000 LJUBLJANA, SLOVENIJA
TEL.: +386 (0)1 2528650, FAX: +386 (0)1 2528659

investitor:
UNIVERZA LJUBLJANA
Kongresni trg 12, 1000 Ljubljana

objekt:
FKKT in FRI – območje urejanja
VI 3/3 Biotehniška fakulteta


št. projekta: 14/2007
št. načrta: 14/2007A2
vrsta projekta: PZR-PZI

načrt: 1-ARHITEKTURA
datum: februar 2010
merilo: NI V MERILU







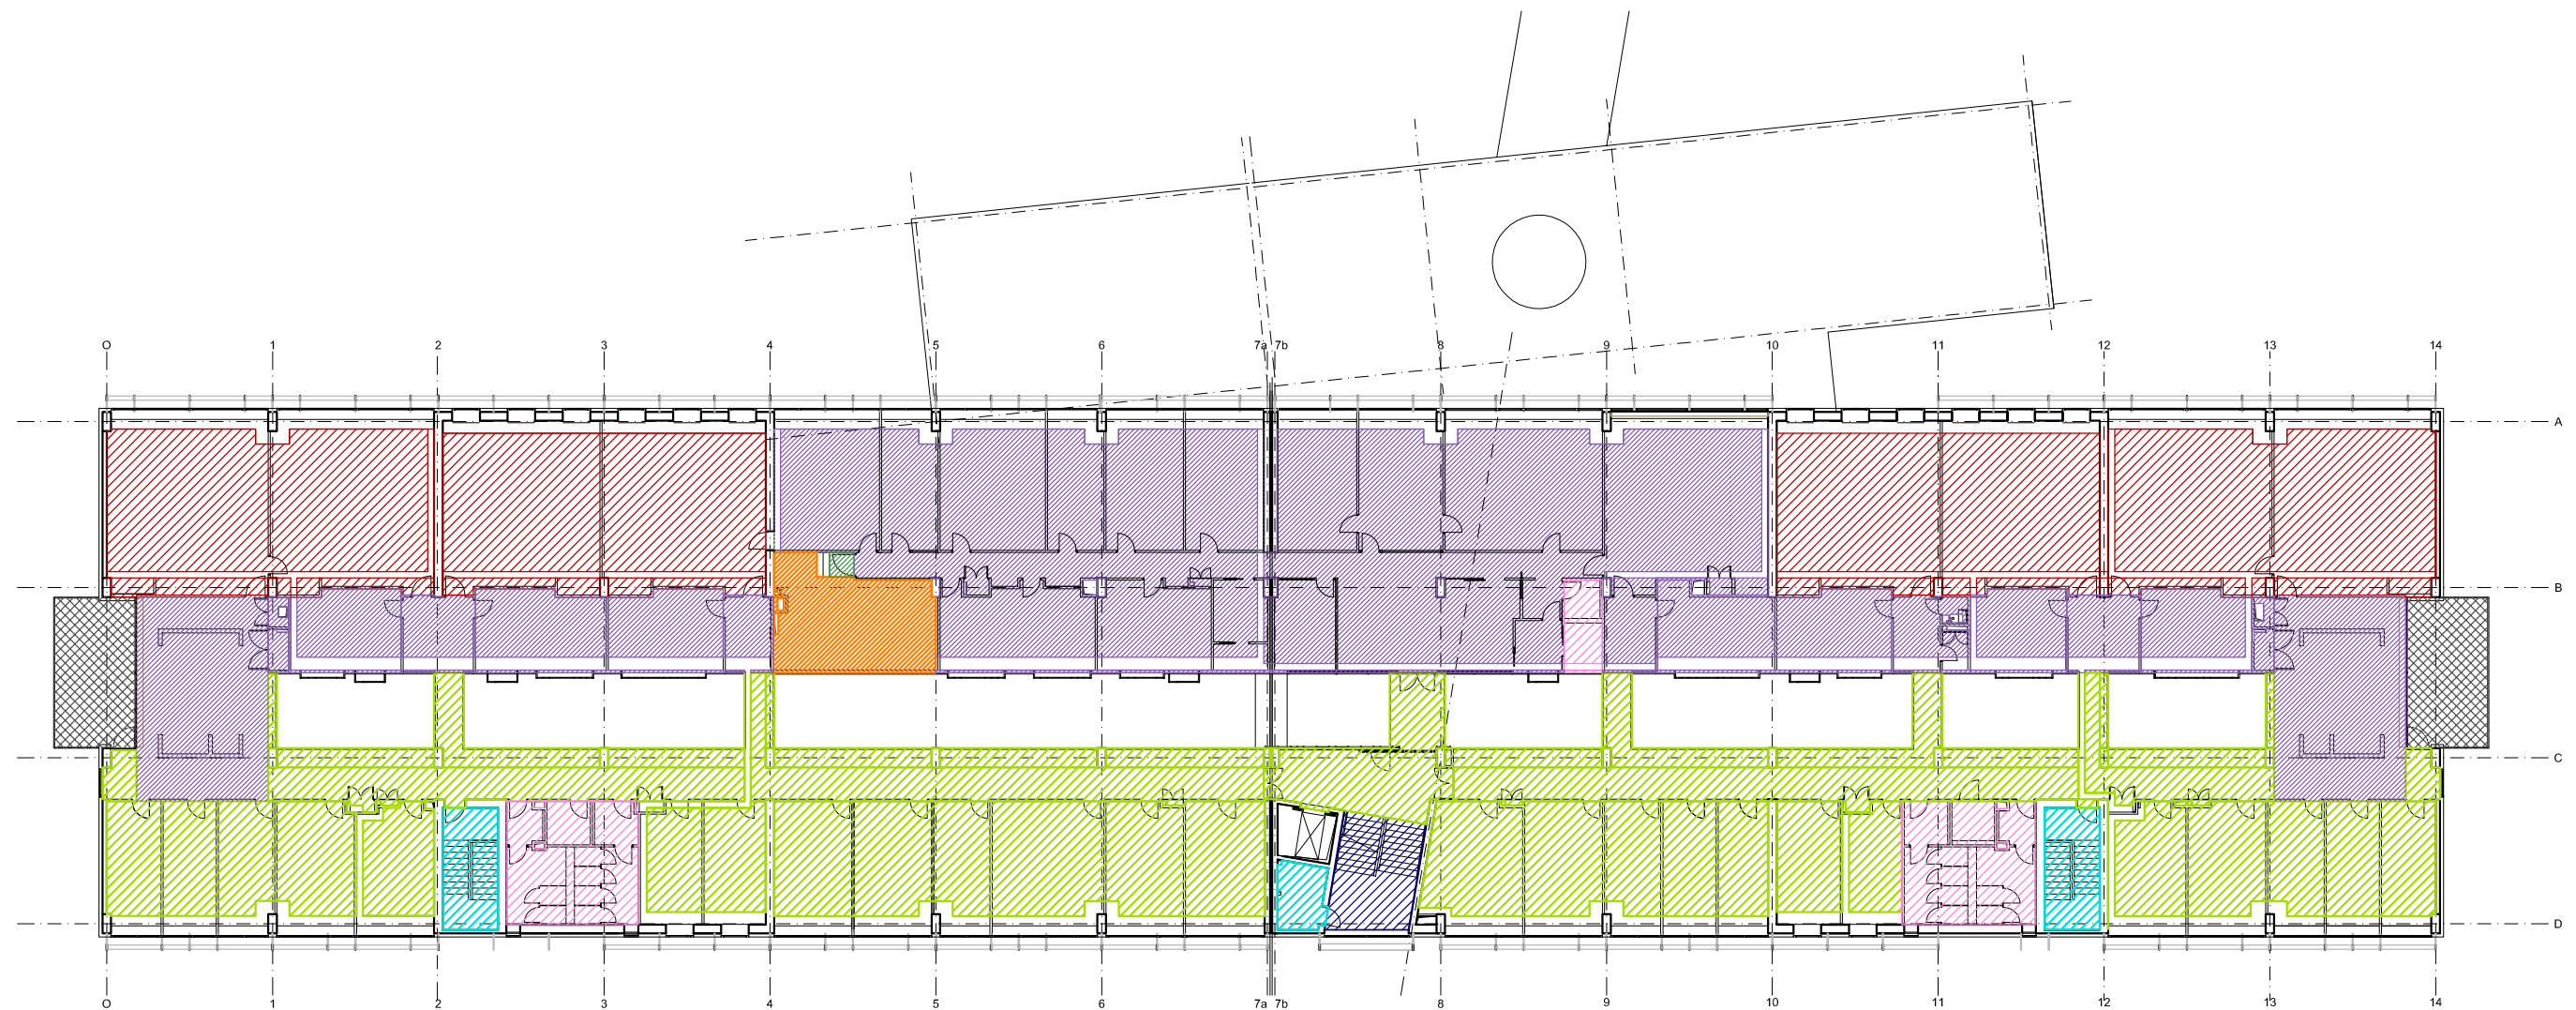


odgovorni vodja projekta:
Mojca ŠVIGELJ ČERNIGOJ, u.d.i.a. ZAPS 0488 A

R-E PREGLEDNICE-ZEMLJEVIDI

R-E1



SESTAVA TLAKOV

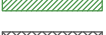-  R-E4 - TEHNO PARKET(HODNIK, AVLA,STOPNIŠČE 2,KABINETI-VZHOD, KOPIRNICI, TISKARNA)
-  R-E4a - SINTETIČNA TALNA OBLOGA (STOPNICE in VMESNI PODESTI STOPNIŠČA 1 in 3, PROSTOR OB PODESTU STOPNIŠČA 2)
-  R-E4/a - TEHNO PARKET(VMESNI PODESTI in STOPNICE STOPNIŠČA 2)
-  R-E6/a - SINTETIČNA TALNA OBLOGA (LABORATORIJ, NOTRANJJI KABINETI, NOTR.PREHODI)
-  R-E7 - KERAMIKA (SANITARIJE, ČISTILA, ČAJNA KUHINJA IN WC DEKANAT)
-  R-E8 - TEHNO PARKET - VOTLI, DVOJNI POD(DEKANAT,DELNO HODNIK-AVLA, PREDPROSTOR MED NOTRANJIMI KABINETI, PR.ZA NEFOR.SREČANJA)
-  R-E8/A - ANTISTATIČNA OBLOGA (PROSTOR ZA RAČ.STREŽNIKE)
-  R-E8/B - ANTISTATIČNA OBLOGA - VOTLI POD (PROSTOR ZA RAČ.STREŽNIKE)
-  R-E9 -LES (BALKON)

FRI-3. NADSTROPJE R-E1-5

SHEMA SESTAVE TLAKOV