



INŽENIRING 4M d.o.o., RIMSKA C.24, 1000 LJUBLJANA, SLOVENIJA
TEL.: +386 (0)1 2528650, FAX: +386 (0)1 2528659

investitor:
UNIVERZA LJUBLJANA
Kongresni trg 12, 1000 Ljubljana

objekt:
FKKT in FRI – območje urejanja
VI 3/3 Biotehniška fakulteta


št. projekta: 14/2007
št. načrta: 14/2007A2
vrsta projekta: PZR-PZI

načrt: 1-ARHITEKTURA
datum: februar 2010
merilo: NI V MERILU

odgovorni vodja projekta:
Mojca ŠVIGELJ ČERNIGOJ, u.d.i.a. ZAPS 0488 A

R-E PREGLEDNICE-ZEMLJEVIDI

R-E2

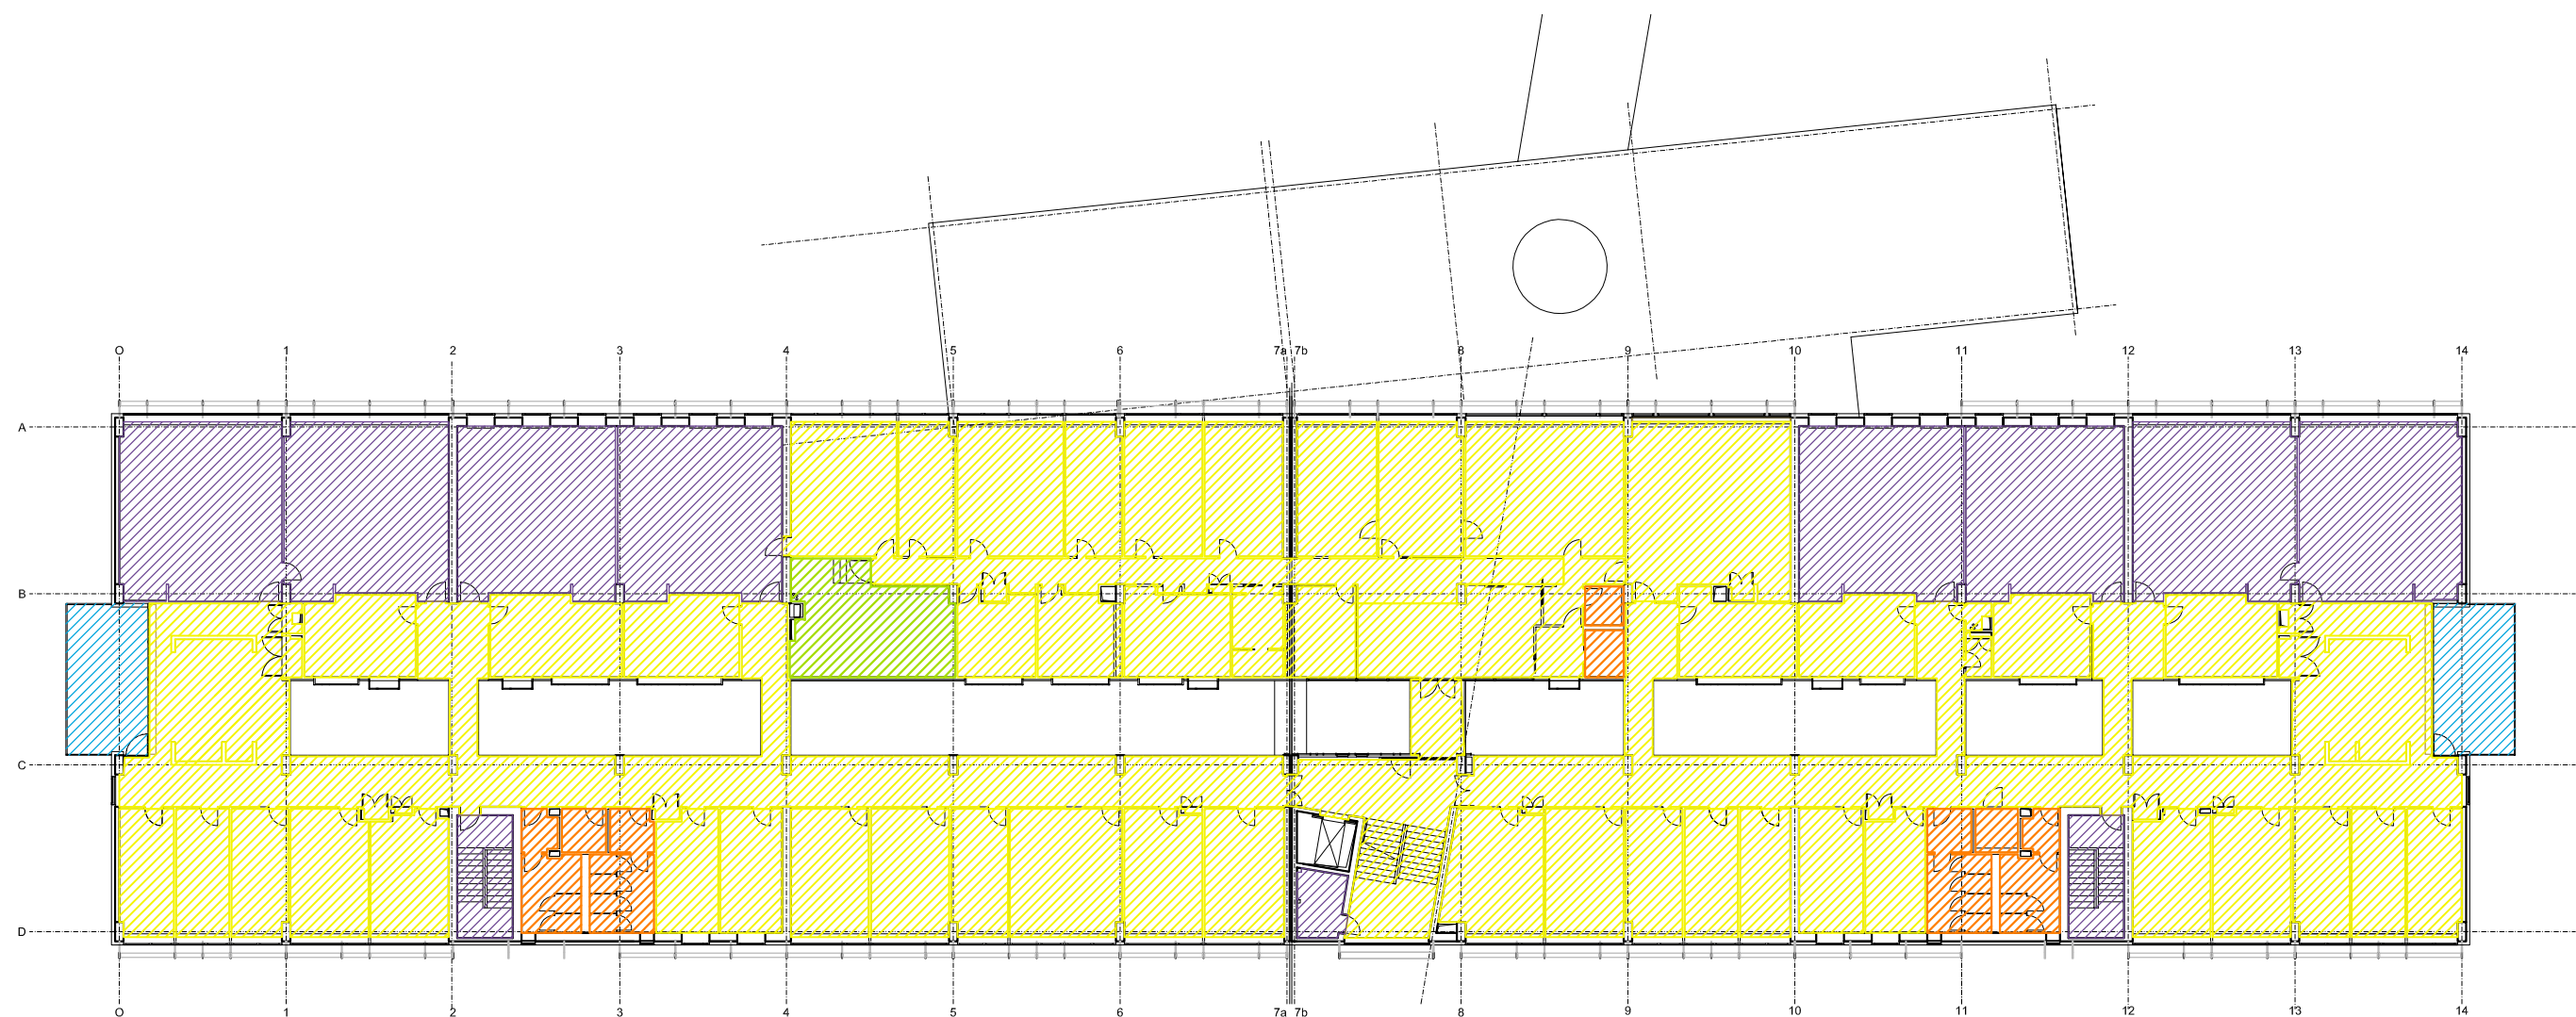

FINALNI TLAKI

- LES
- SINTETIČNA TALNA OBLOGA
- TEHNO PARKET
- ANTISTATIČNA OBLOGA
- KERAMIKA

FRI - 3.NADSTROPJE R-E2-5
HEMA FINALNIH TLAKOV