



INŽENIRING 4M d.o.o., RIMSKA C.24, 1000 LJUBLJANA, SLOVENIJA  
TEL.: +386 (0)1 2528650, FAX: +386 (0)1 2528659

investitor:  
UNIVERZA LJUBLJANA  
Kongresni trg 12, 1000 Ljubljana

objekt:  
FKKT in FRI – območje urejanja  
VI 3/3 Biotehniška fakulteta


št. projekta: 14/2007  
št. načrta: 14/2007A2  
vrsta projekta: PZR-PZI

načrt: 1–ARHITEKTURA  
datum: februar 2010  
merilo: NI V MERILU

odgovorni vodja projekta:  
Mojca ŠVIGELJ ČERNIGOJ, u.d.i.a. ZAPS 0488 A

## R-E PREGLEDNICE-ZEMLJEVIDI

# R-E10

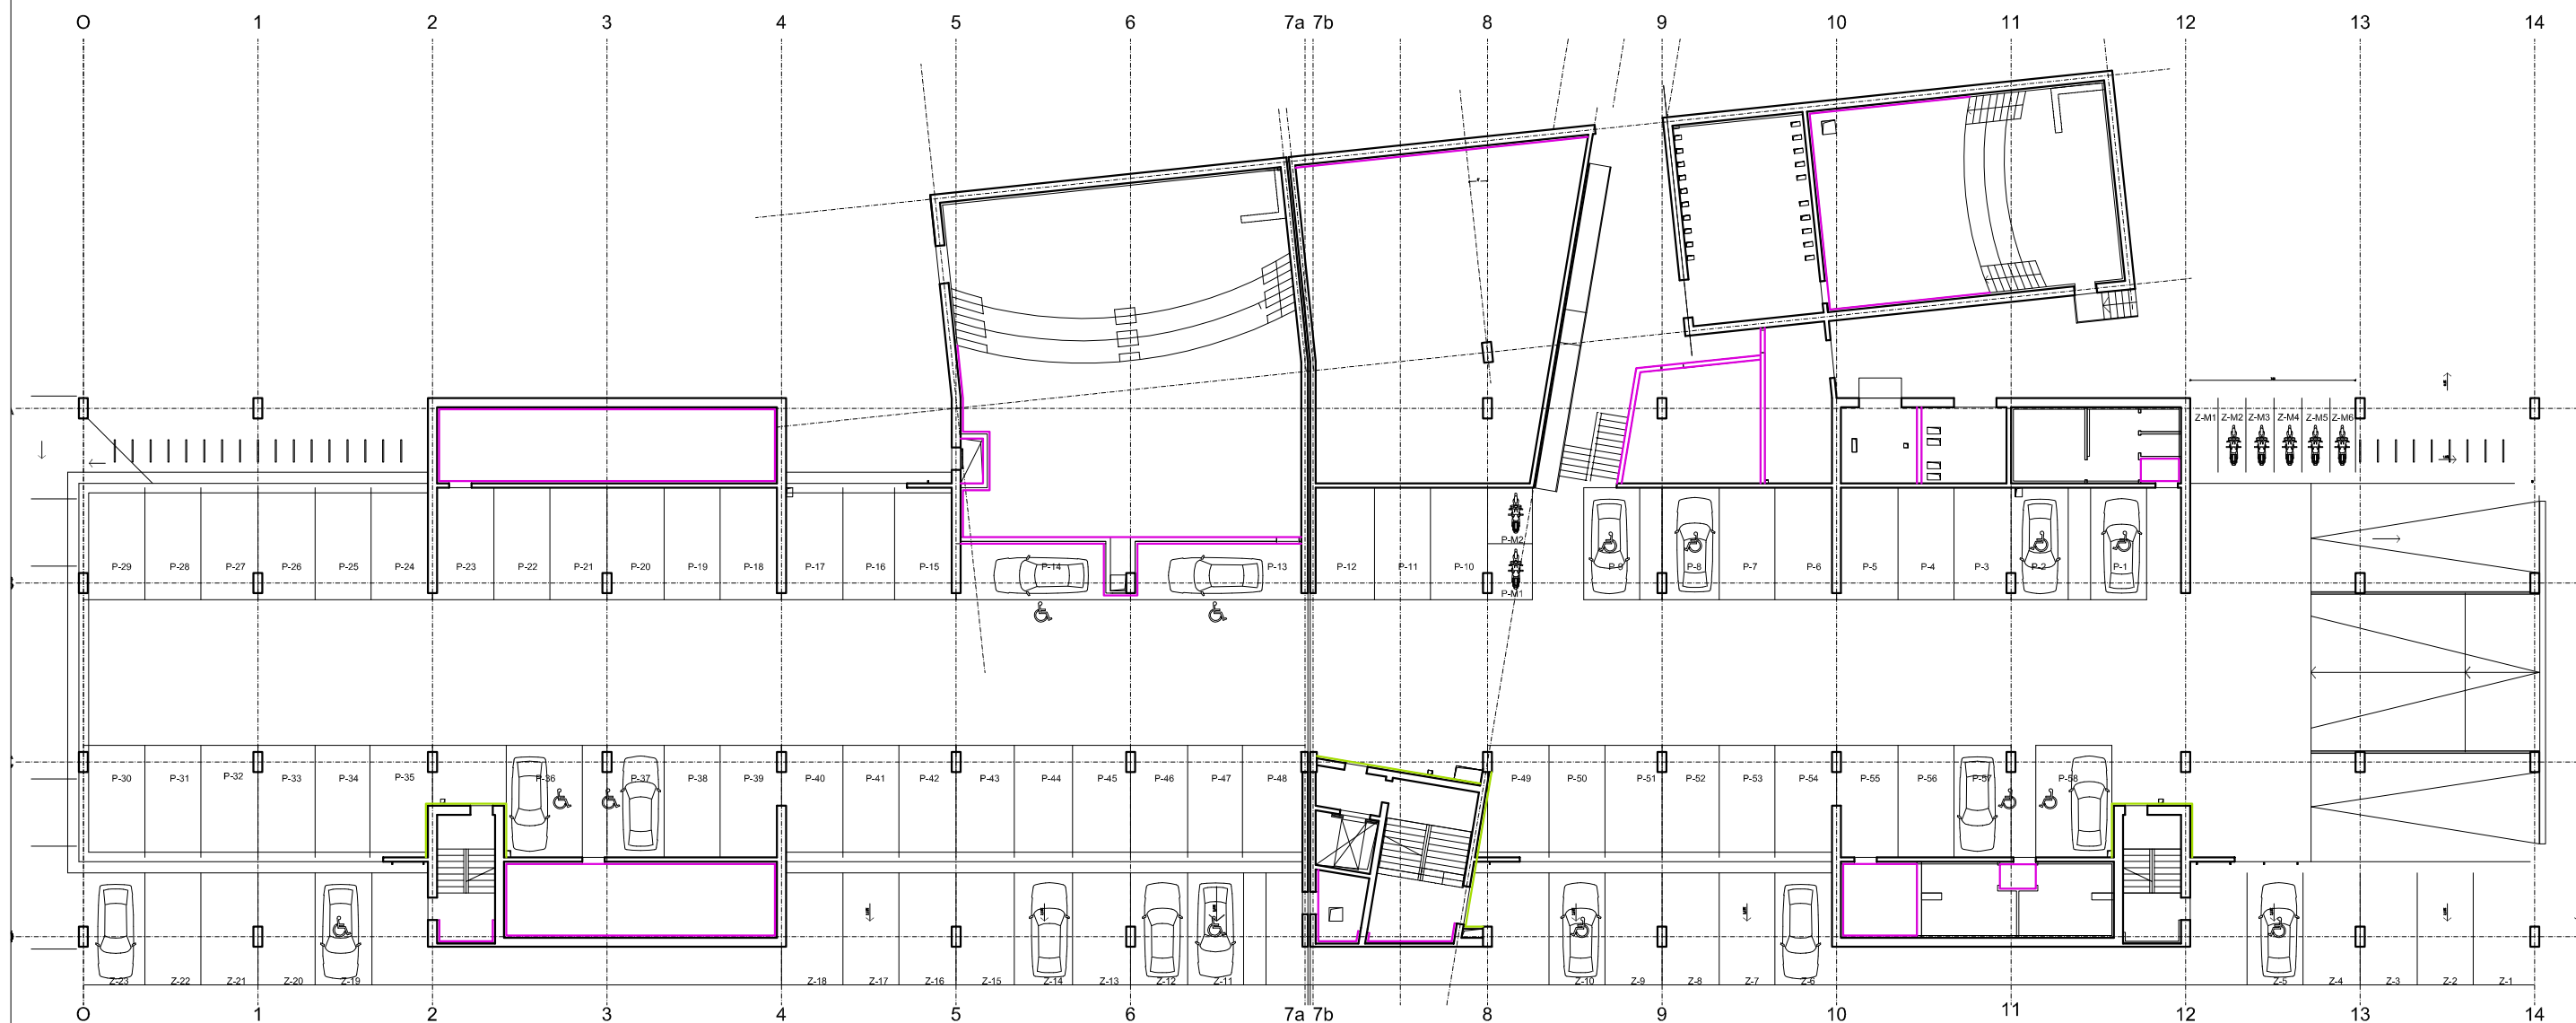

### HEMA OPLESKOV

- AKRILNI OPLESK
- ZUNANJI FASADNI OPLESK

**FRI - Pritličje R-E10-2**  
HEMA OPLESKOV