
KARAKTERISTIČNI PREREZ ČIŠČENJA STRUGE PESNICE IN RAZBREMENILNIKA

Preofil 39

m 1:100

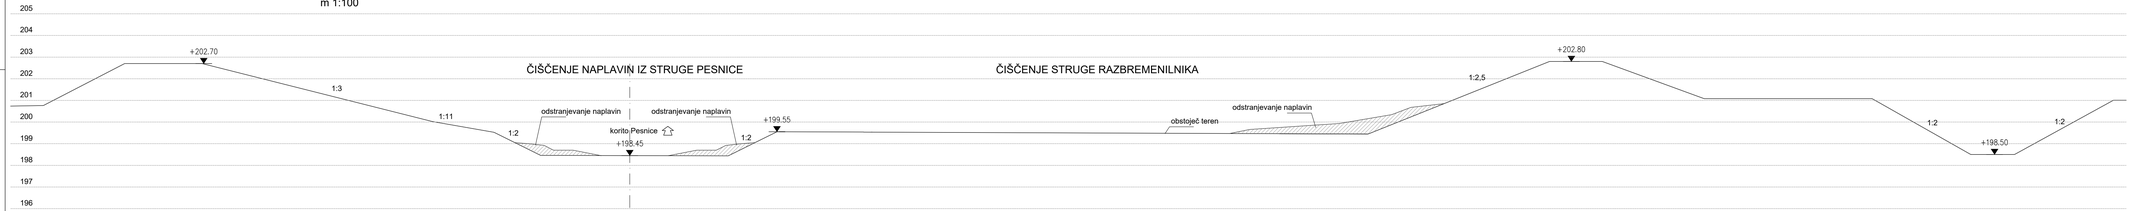

SPLOŠNE OPOMBE:

1- Vse dimenzije so v metrih, če ni drugače omenjeno

2- Vse višine so v metrih in se nanašajo na referenčno višino 0.00 m.n.m.

Spremembe:	Opis spremembe:	Datum:	Podpis:

Investitor:	DEM d.o.o., Vrazova ulica 170, 2000 Maribor
Projektant:	HSE INVEST d.o.o., Vrazova ulica 170, 2000 Maribor
Št. oznaka izvajalca:	
Objekt:	mHE Pesnica
Del objekta/sistem:	celoten objekt
Vrsta načrta/prikaza:	—

	Ime in priimek:	Št. št. IZS:
Odgovorni vodja del:	P. Hribernik, u.d.i.g.	G-0187
Odgovorni projektant:	P. Hribernik, u.d.i.g.	G-0187
Sodelavec – projektant:	-	-
Obdelal:	Rok Cimerman, u.d.i.g.	-

Vsebina risbe (dokumenta):

KARAKTERISTIČNI PREREZ POGLABLJANJA STRUGE P.39

Datum izdelave:	julij 2022	Merilo:	1:200; 1:100
Vrsta dokumentacije	DZR	Številka projekta:	HTF-8011/2021
Klasifikacijska oznaka:	V_R_—_—_—_—_—_—	Stran/skupaj:	1/1
Identifikacijska oznaka:	H_I_1_F_—_—_6_G_2_0_0_6	Spr.:	