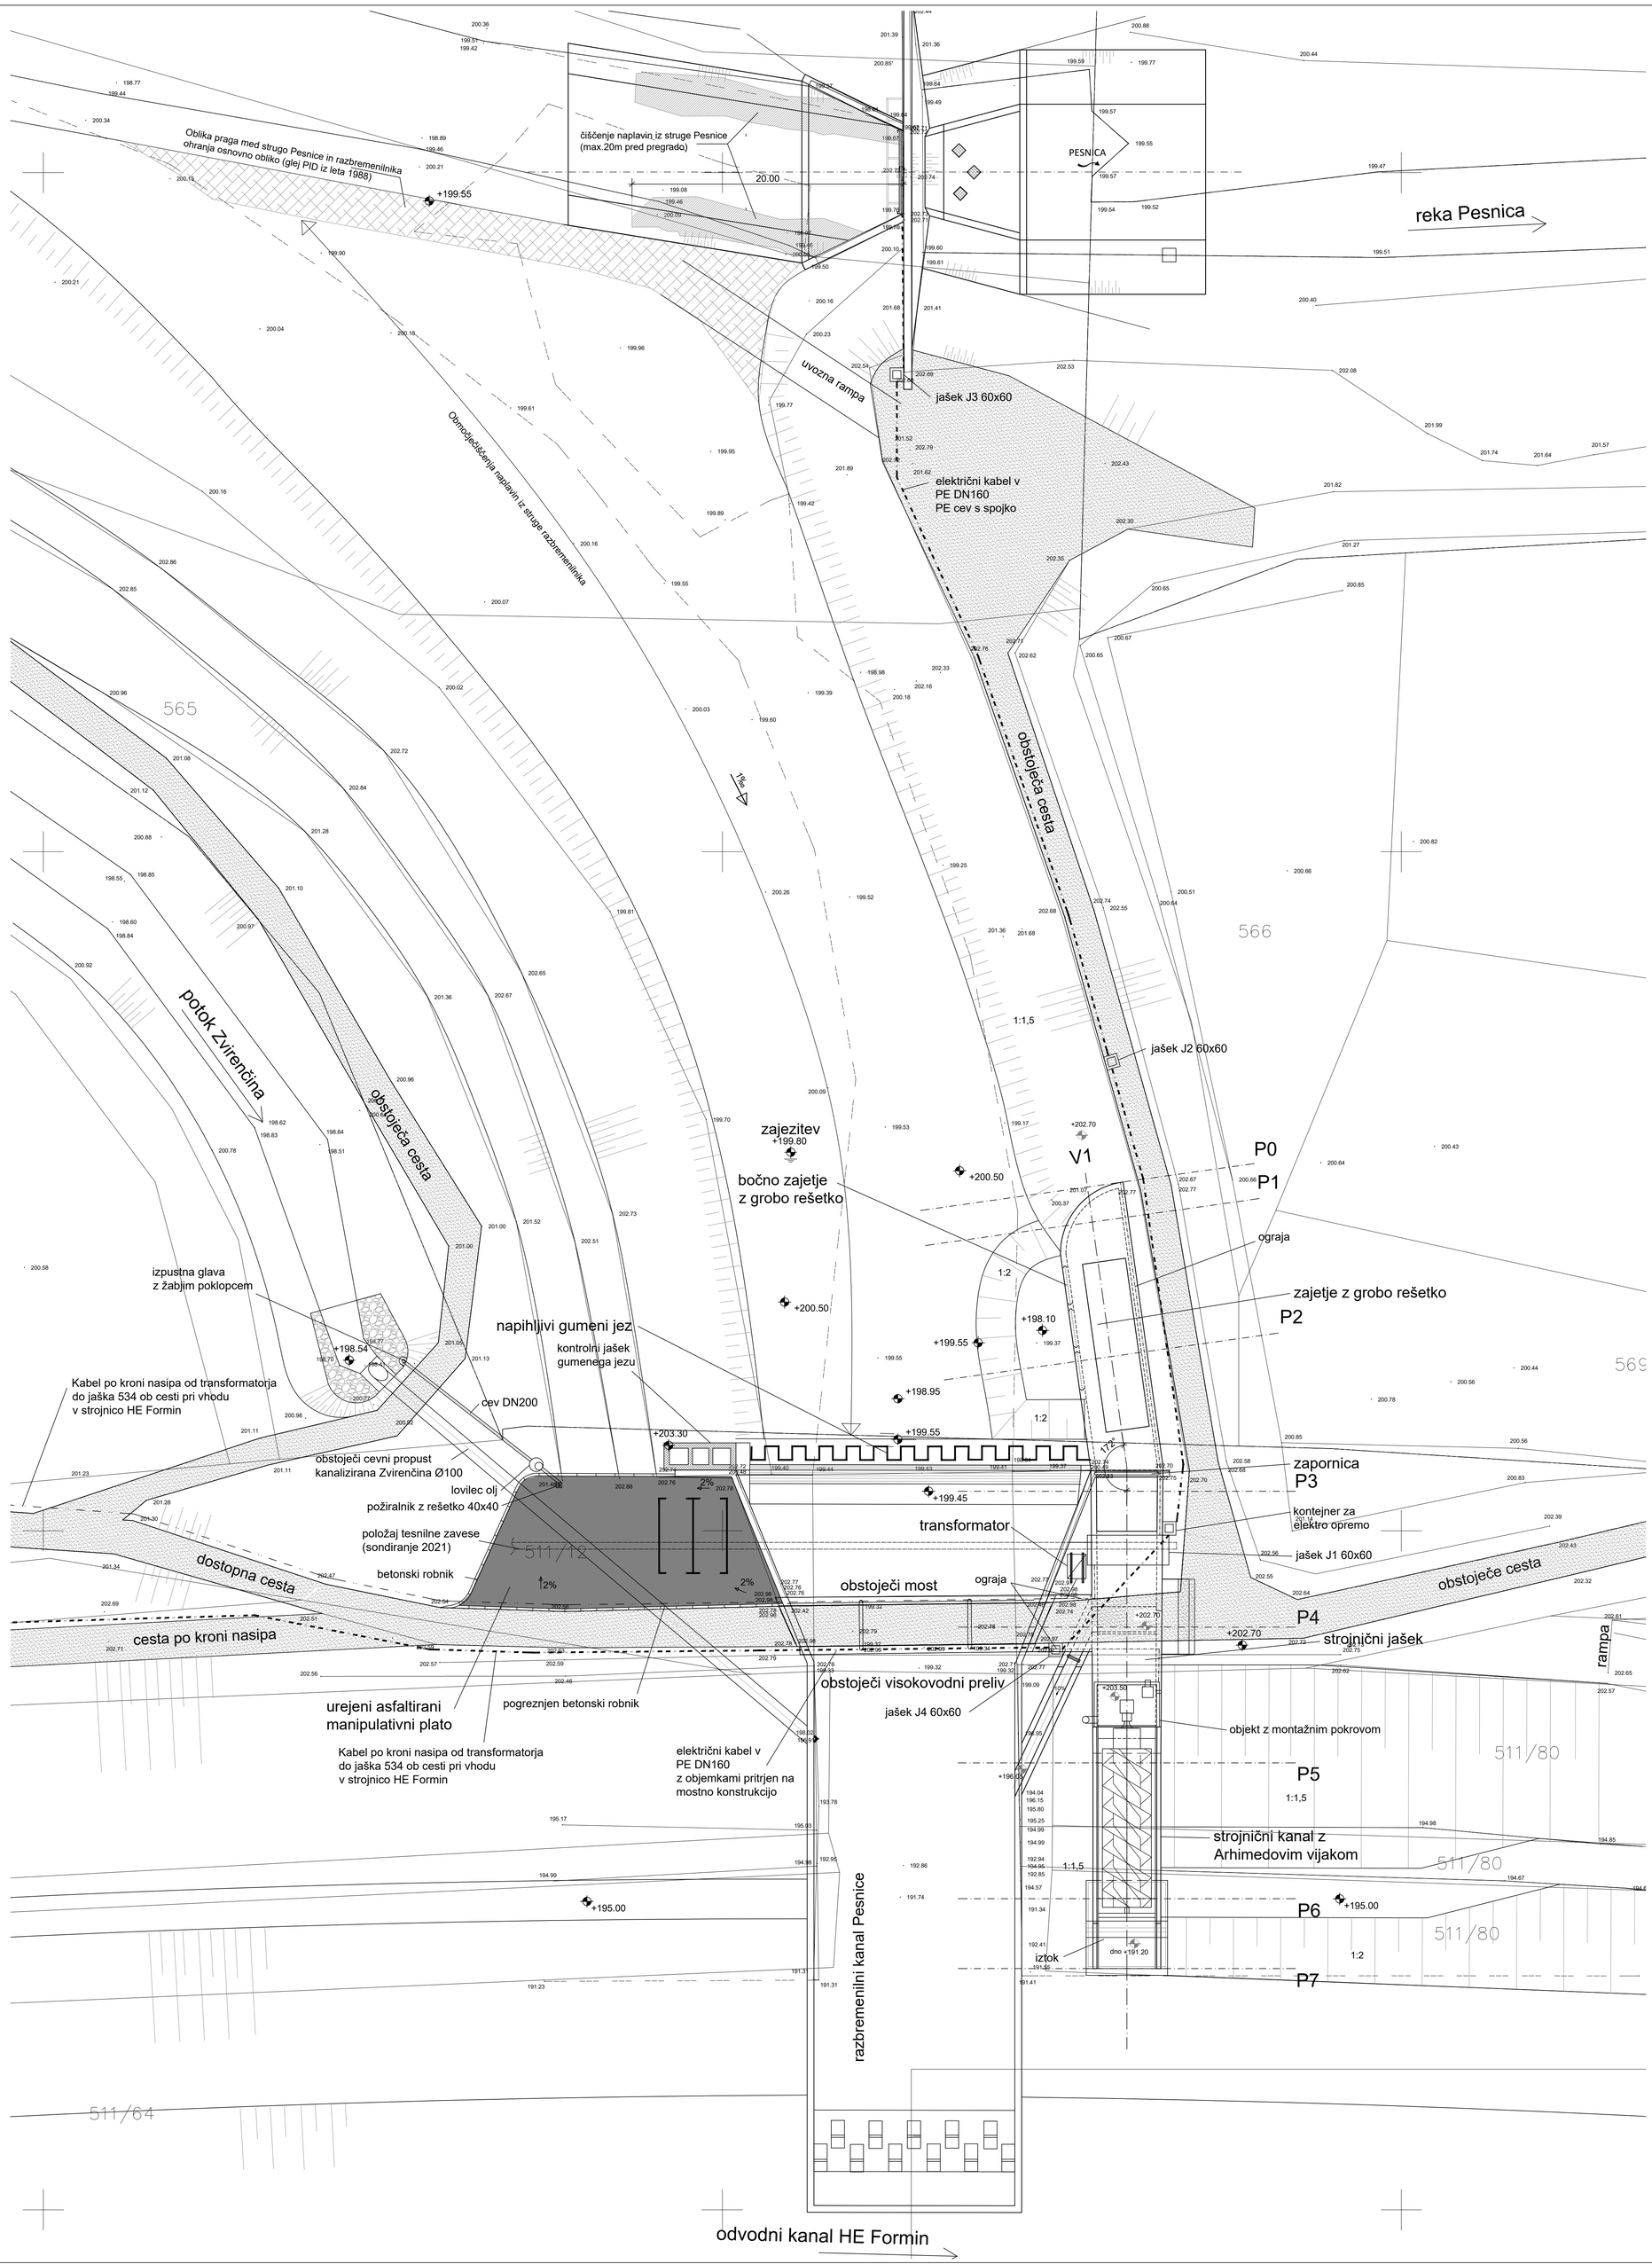


SPLOŠNE OPOMBE:
1- Vse dimenzije so v metrih, če ni drugače omenjeno
2- Vse višine so v metrih in se nanašajo na referenčno višino 0.00 m.n.m.

Sprememba:	Opis spremembe:	Datum:	Podpis:

Investitor:	dem d.o.o., Obrežna ulica 170, 2000 Maribor
Projektant:	HSE INVEST d.o.o., Obrežna ulica 170, 2000 Maribor
Id. oznaka izvajalca:	
Objekt:	mHE Pesnica
Del objekta/sistem:	celoten objekt
Vrsta načrta/prikaza:	—

	Ime in priimek:	Id. št. IZS:
Odgovorni vodja projekta:	P. Hribernik, u.d.i.g.	G-0167
Odgovorni projektant:	P. Hribernik, u.d.i.g.	G-0167
Sodelavec – projektant:	-	-
Obdelal:	Janja Skernišak, u.d.i.g.	-

Vsebina risbe (dokumenta): Ureditvena situacija

Datum izdelave:	julij 2022	Merilo:	1:200
Vrsta dokumentacije:	DZR	Številka projekta:	H1F-8011/2021
Klasifikacijska oznaka:	V.R.– – – – – – – –	Stran/strani:	1/1
Identifikacijska oznaka:	H.1.1.F.– – –.6.G.2.0.0.7	Spr.:	

HSE INVEST d.o.o.
Vse pravice pridržane.
S pogojem strokovne prevedbe