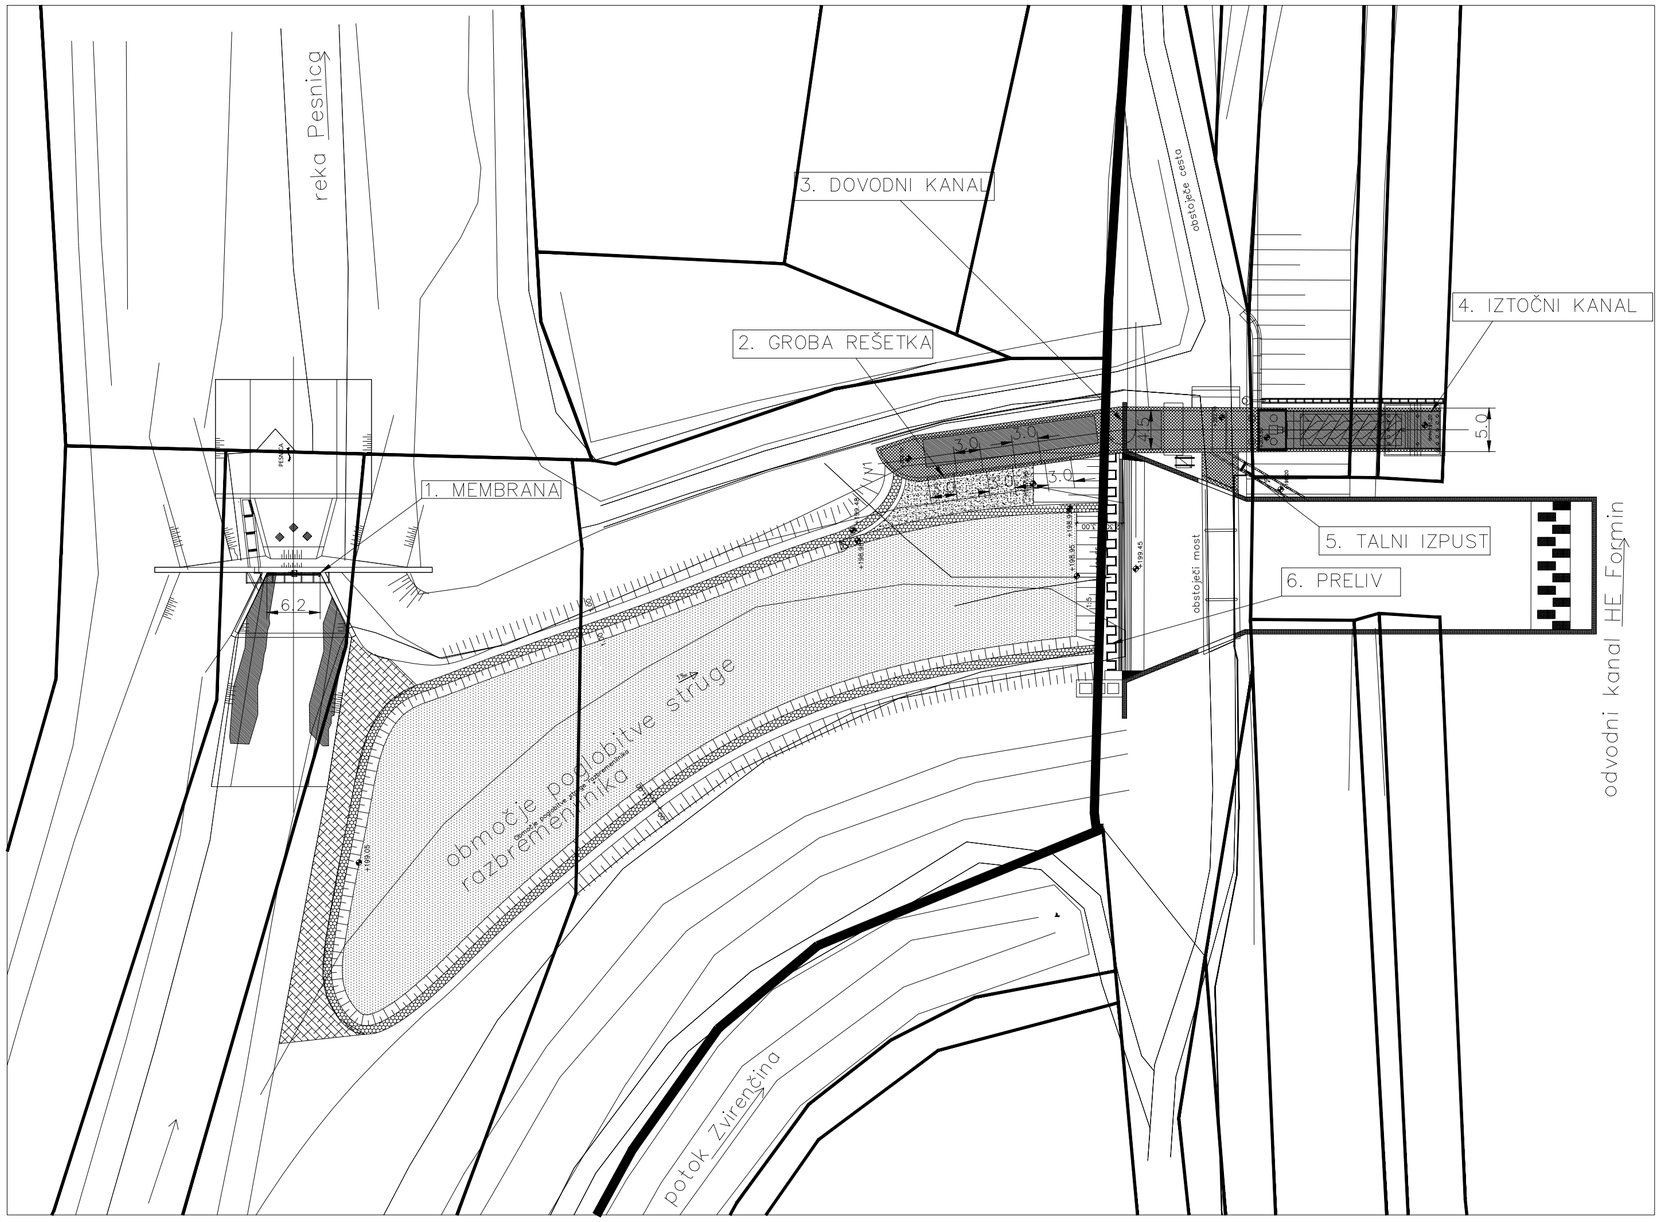


1. MEMBRANA– prikazano HI1F–––6S0020
– regulacijska drsna zapornica
– zapornica na kanalu–prehodu za vodne organizme

2. GROBA REŠETKA– prikazano HI1F–––6S0030
– na 5ih odprinah bočnega zajetja

3. DOVODNI KANAL– prikazano HI1F–––6S0040
– regulacijska zapornica

4. IZTOČNI KANAL– prikazano HI1F–––6S0050
– niše–utori za zapornico

5. TALNI IZPUST– prikazano HI1F–––6S0060
– zapornica talnega izpusta

6. PRELIV– prikazano HI1F–––6S0070
HI1F–––6S0071
– gumeni jez

Sprememba:	Opis spremembe:	Datum:	Podpis:

Investitor: DEM d.o.o., Obrežna ulica 170, 2000 Maribor

Projektant: HSE INVEST d.o.o., Obrežna ulica 170a, 2000 Maribor

Id. oznaka izvajalca:

	Ime in priimek:	Id. št. IZS:
Odgovorni vodja projekta:	Primož Hribernik, u.d.i.g.	G–0167
Odgovorni projektant:	Orest Snežič, u.d.i.s.	S–1175
Sodelavec – projektant:	–	–
Obdelal:	Orest Snežič, u.d.i.s.	S–1175

Datum izdelave: Maj 2022 | Merilo: 1:500

Objekt: mHE Pesnica

Del objekta/sistem: Celoten objekt

Vrsta načrta/prikaza: 4. Načrt strojnih inštalacij in strojne opreme

Vsebina risbe (dokumenta): Prikaz razporeditve HMOopreme na območju mHE Pesnica

Vrsta dokumentacije: RD | Številka projekta: HI1F–8011/2021

Klasifikacijska oznaka: V R – – – – – – – – | Stran/strani: 1/1

Identifikacijska oznaka: H I 1 F – – – 6 S 0 0 1 0 | Spr.:

Ta risba je last HSE–invest, d.o.o..
Kopiranje ali uporaba v druge namene,
je dovoljena le s pisnim dovoljenjem.

ISO–A2