
TLORIS
M 1:100

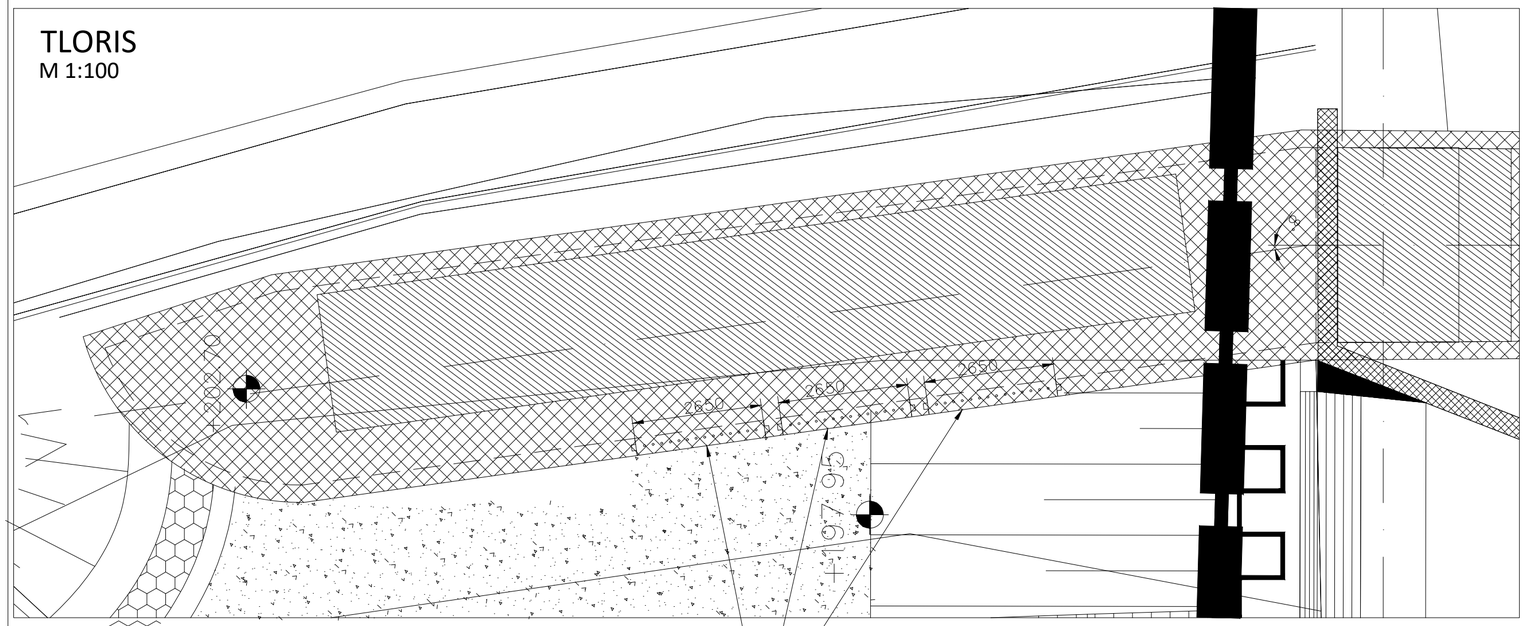


NIŠE ZA VGRADNJO
GROBE REŠETKE


bočno zajetje

REGULACIJSKA
ZAPORNICA

STRANSKI POGLED
M 1:100

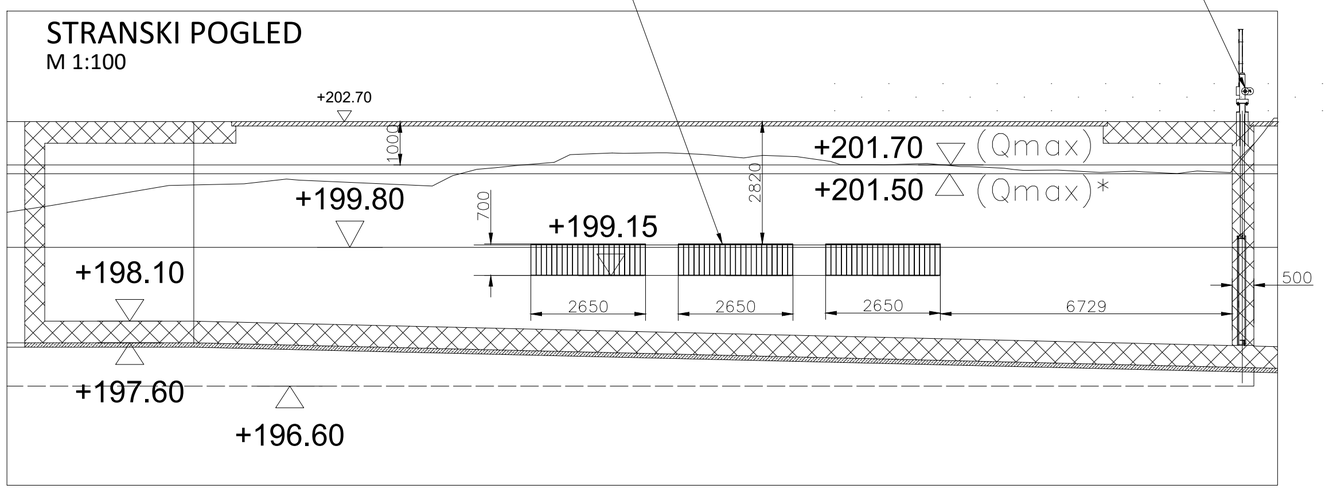

PRIKAZ ENE VTOČNE NIŠE
M 1:20

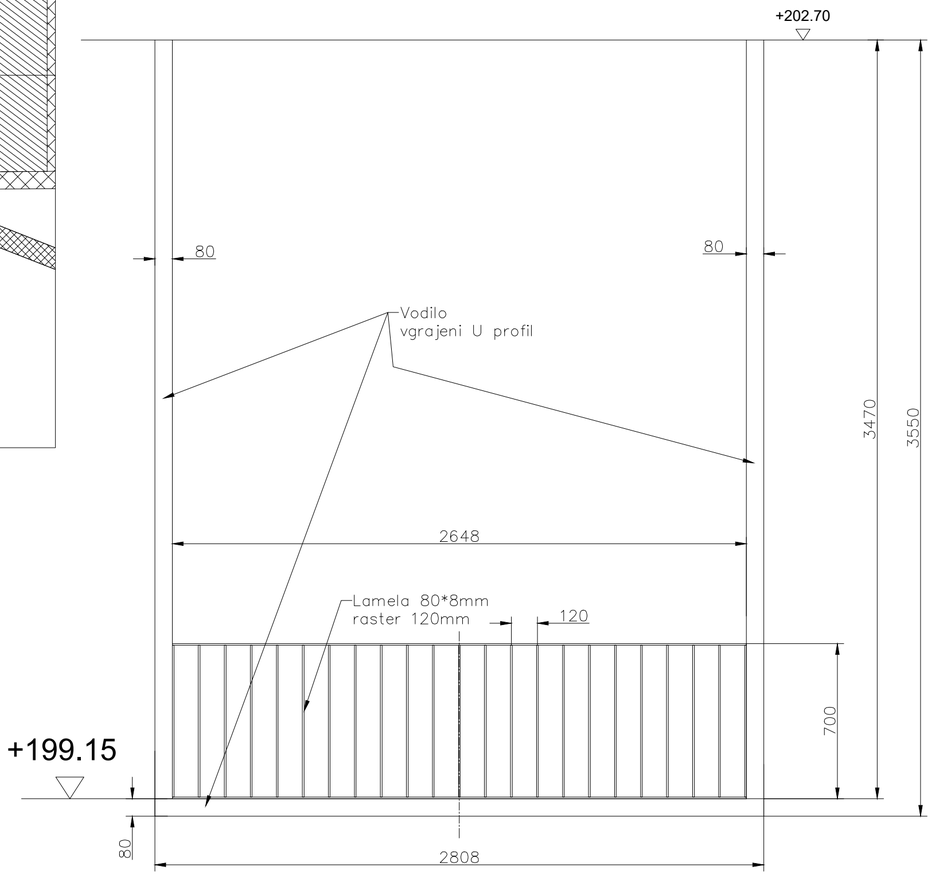

Sprememba:	Opis spremembe:	Datum:	Podpis:

Investitor: Skupina hse dem dravske elektrarne maribor — DEM d.o.o., Obrežna ulica 170, 2000 Maribor

Objekt: mHE Pesnica

Projektant: hse Invest, Skupina hse — HSE INVEST d.o.o., Obrežna ulica 170a, 2000 Maribor

Del objekta/sistem: Vtočni objekt

Id. oznaka izvajalca:

Vrsta načrta/prikaza: 4. Načrt strojnih inštalacij in strojne opreme

	Ime in priimek:	Id. št. IZS:
Odgovorni vodja projekta:	Primož Hribernik, u.d.i.g.	G-0167
Odgovorni projektant:	Orest Snežič, u.d.i.s.	S-1175
Sodelavec – projektant:	–	–
Obdelal:	Orest Snežič, u.d.i.s.	S-1175

Vsebina risbe (dokumenta): VTOČNI OBJEKT
Groba rešetka

Vrsta dokumentacije:	RD	Številka projekta:	HI1F-8011/2021
Klasifikacijska oznaka:	V R – – – – – – –	Stran/strani:	1/1
Identifikacijska oznaka:	H I 1 F – – – 6 S 0 0 3 0	Spr.:	
Datum izdelave:	Maj 2022	Merilo:	1:100

Ta risba je last HSE-invest, d.o.o.
Kopiranje ali uporaba v druge namene
je dovoljena le s pisnim dovoljenjem.

ISO-A2