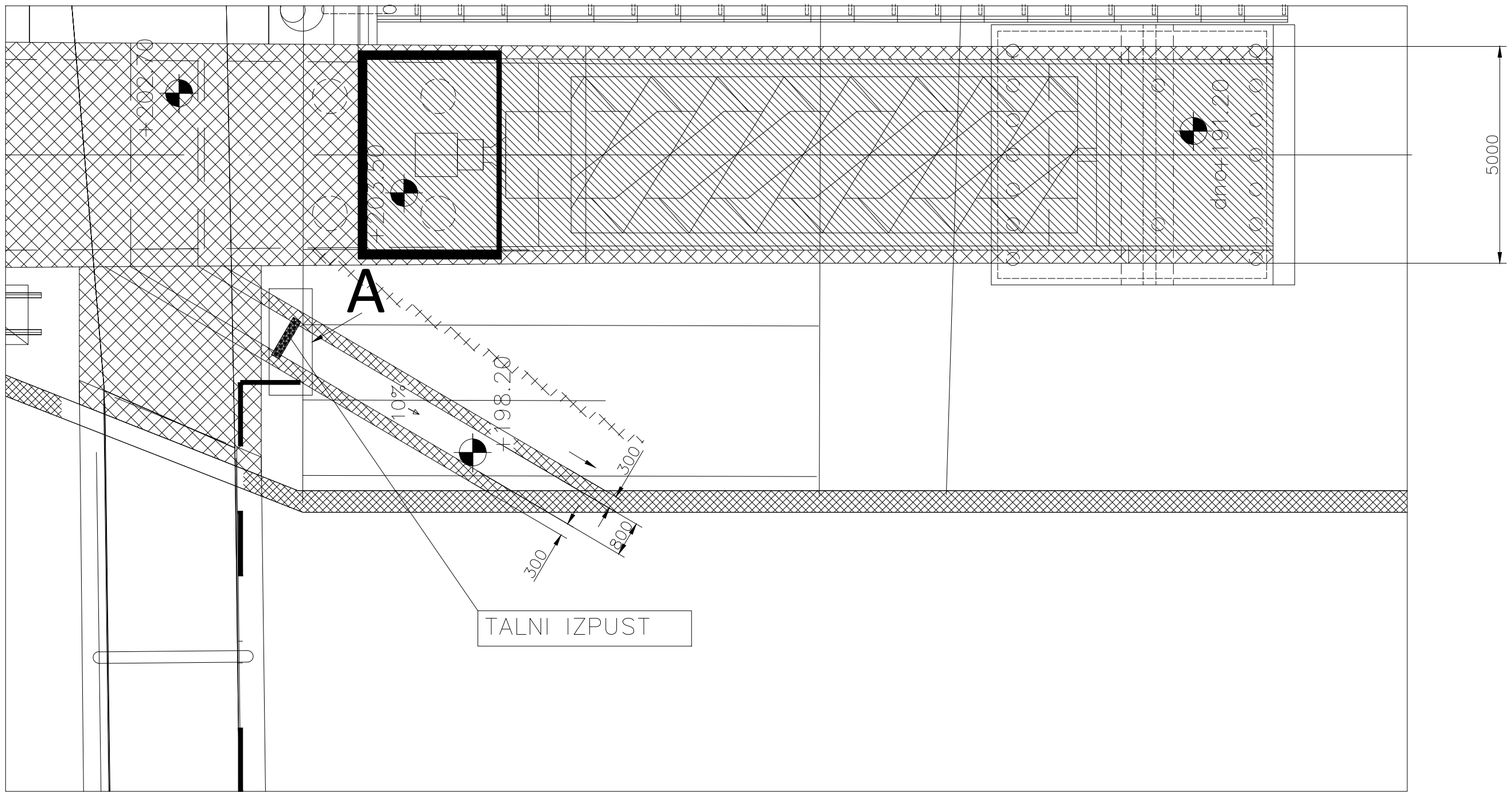
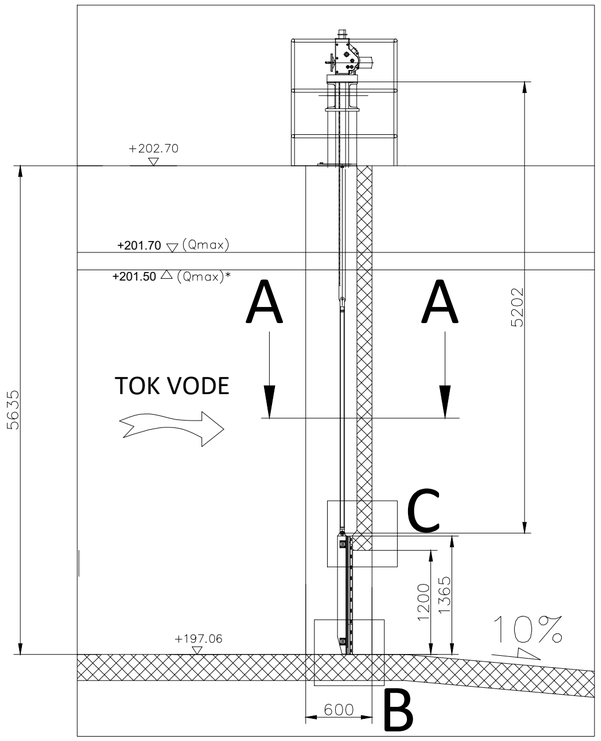
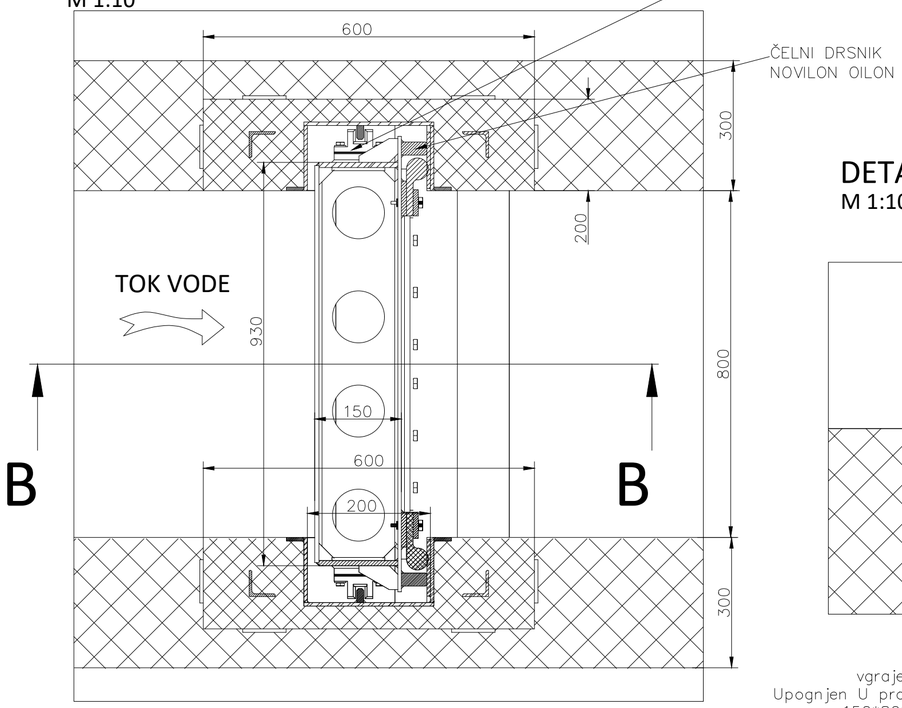



## PREREZ B-B
M 1:10

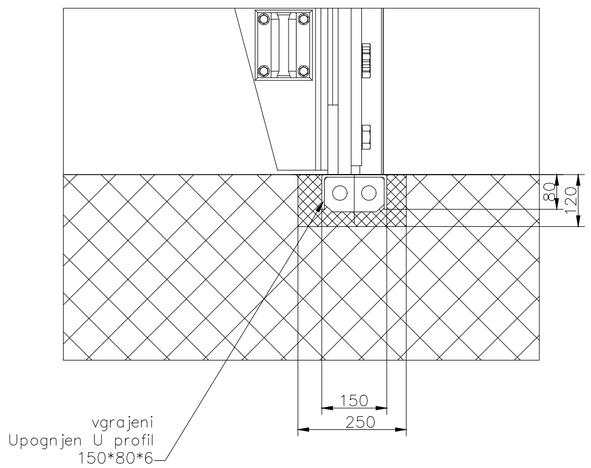
OPOMBA:
DRSNA ZAPORNICA IMA ROČNI DVIŽNI POGON Z ZOBATO LETVIJO !





## DETAJL A ( rotirano)
M 1:10





## DETAJL B
M 1:10




## DETAJL C
M 1:10

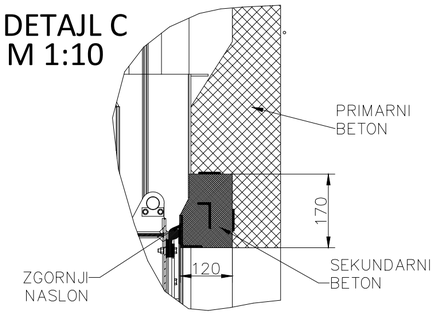


## PREREZ A-A

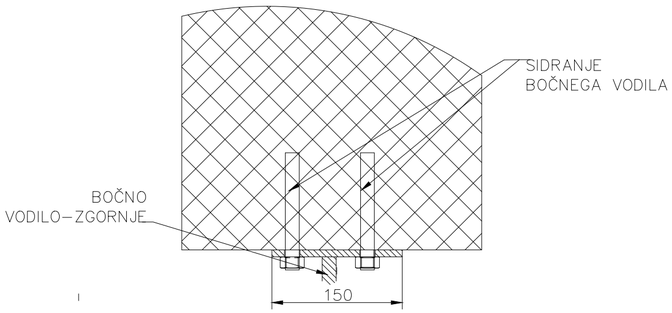


| Sprememba: | Opis spremembe: | Datum: | Podpis: |
|---|---|---|---|
| | | | |

| | | | |
|---|---|---|---|
| Investitor: DEM d.o.o., Obrežna ulica 170, 2000 Maribor | | Objekt: mHE Pesnica | |
| Projektant: HSE INVEST d.o.o., Obrežna ulica 170a, 2000 Maribor | | Del objekta/sistem: Talni izpust | |
| Id. oznaka izvajalca: | | Vrsta načrta/prikaza: 4. Načrt strojnih inštalacij in strojne opreme | |
| | Ime in priimek: | Id. št. IZS: | Vsebina risbe (dokumenta): TALNI IZPUST<br>Drsna zapornica na ročni pogon |
| Odgovorni vodja projekta: | Primož Hribernik, u.d.i.g. | G-0167 | |
| Odgovorni projektant: | Orest Snežič, u.d.i.s. | S-1175 | |
| Sodelavec – projektant: | – | – | Vrsta dokumentacije: RD; Številka projekta: HI1F-8011/2021 |
| Obdelal: | Orest Snežič, u.d.i.s. | S-1175 | Klasifikacijska oznaka: V R – – – – – – – ; Stran/strani: 1/1 |
| Datum izdelave: Maj 2022 | Merilo: 1:50 | | Identifikacijska oznaka: H I 1 F – – – 6 S 0 0 6 0 ; Spr.: |

To risba je last HSE-invest, d.o.o..
Kopiranje ali uporaba v druge namene
je dovoljena le s pisnim dovoljenjem.

ISO-A2