

LAY-OUT PLAN

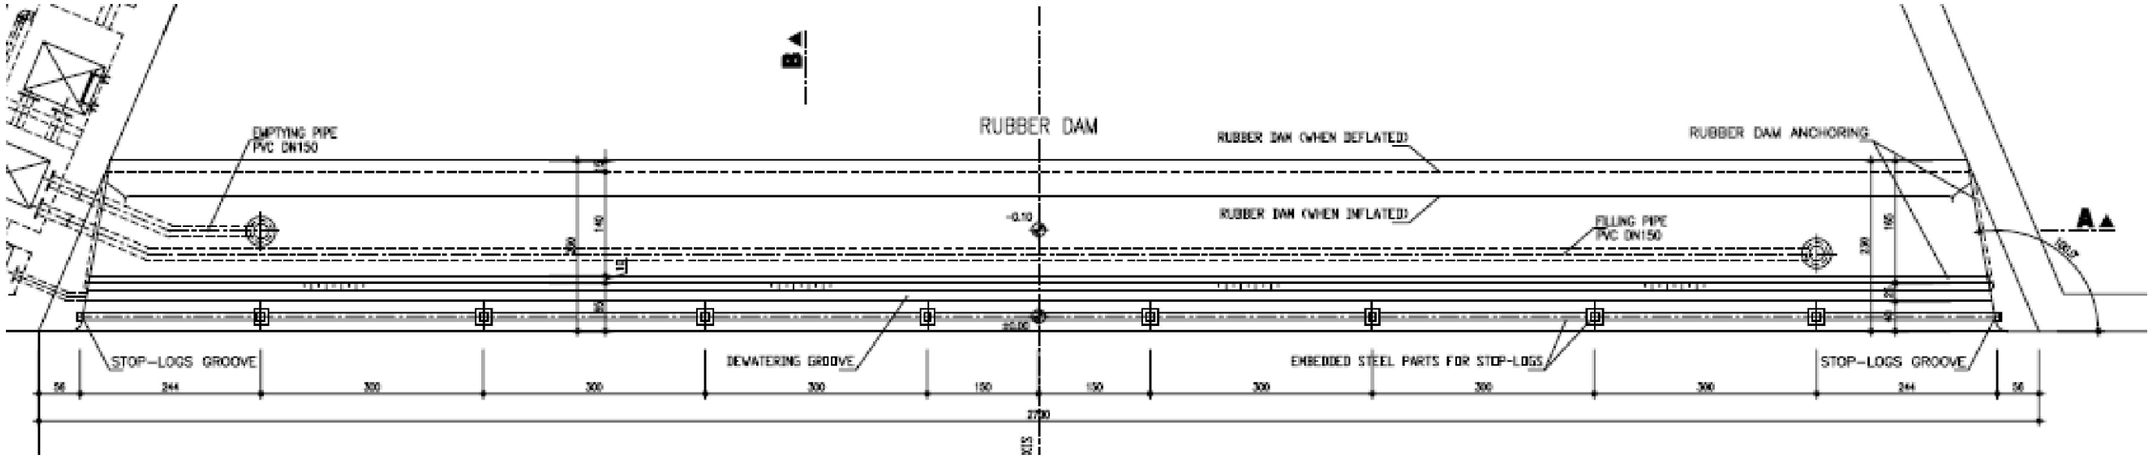

H=0,5m/L=27m

CROSS SECTION B–B
1:50

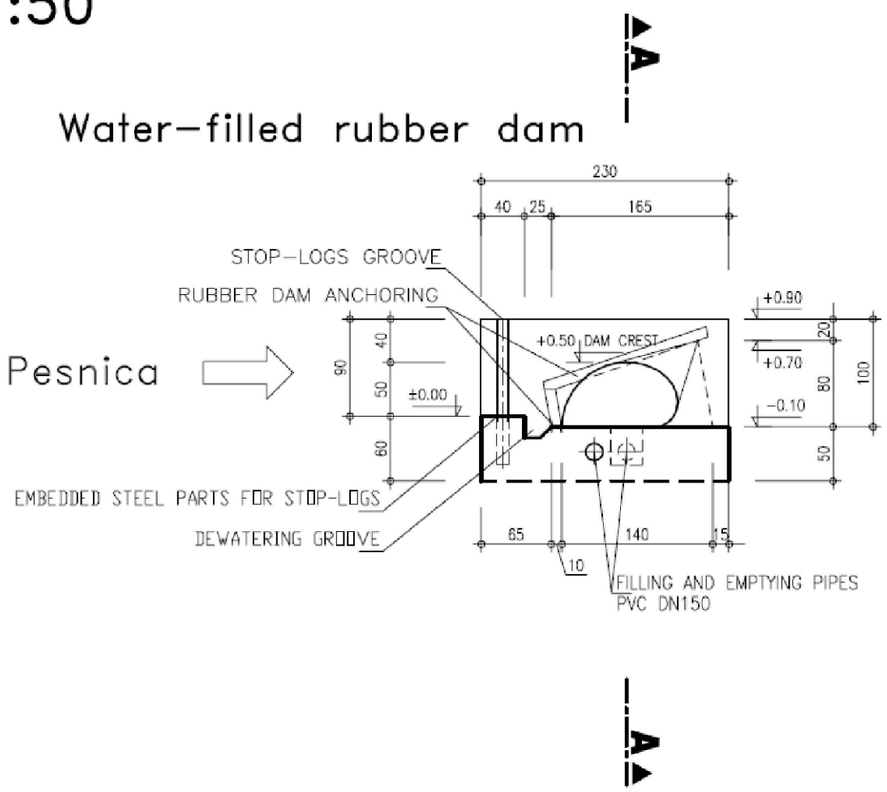

Sprememba:	Opis spremembe:	Datum:	Podpis:

Investitor: DEM d.o.o, Obrežna ulica 170, 2000 Maribor		Objekt: mHE Pesnica	
Projektant: HSE INVEST d.o.o, Obrežna ulica 170a, 2000 Maribor		Del objekta/sistem: Preliv	
Id. oznaka izvajalca:		Vrsta načrta/prikaza: 4. Načrt strojnih inštalacij in strojne opreme	
	Ime in priimek: / Id. št. IZS:	Vsebina risbe (dokumenta): PRELIV Gumeni jez	
Odgovorni vodja projekta:	Primož Hribernik, u.d.i.g. / G-0167		
Odgovorni projektant:	Orest Snežič, u.d.i.s. / S-1175		
Sodelavec – projektant:	– / –	Vrsta dokumentacije: RD	Številka projekta: HI1F-8011/2021
Obdelal:	Orest Snežič, u.d.i.s. / S-1175	Klasifikacijska oznaka: V R – – – – – – – –	Stran/strani: 1/1
Datum izdelave: Maj 2022	Merilo: 1:1	Identifikacijska oznaka: H I 1 F – – – 6 S 0 0 7 0	Spr.:

Ta risba je last HSE–invest, d.o.o..
Kopiranje ali uporaba v druge namene.
je dovoljena le s pisnim dovoljenjem.

ISO–A3