
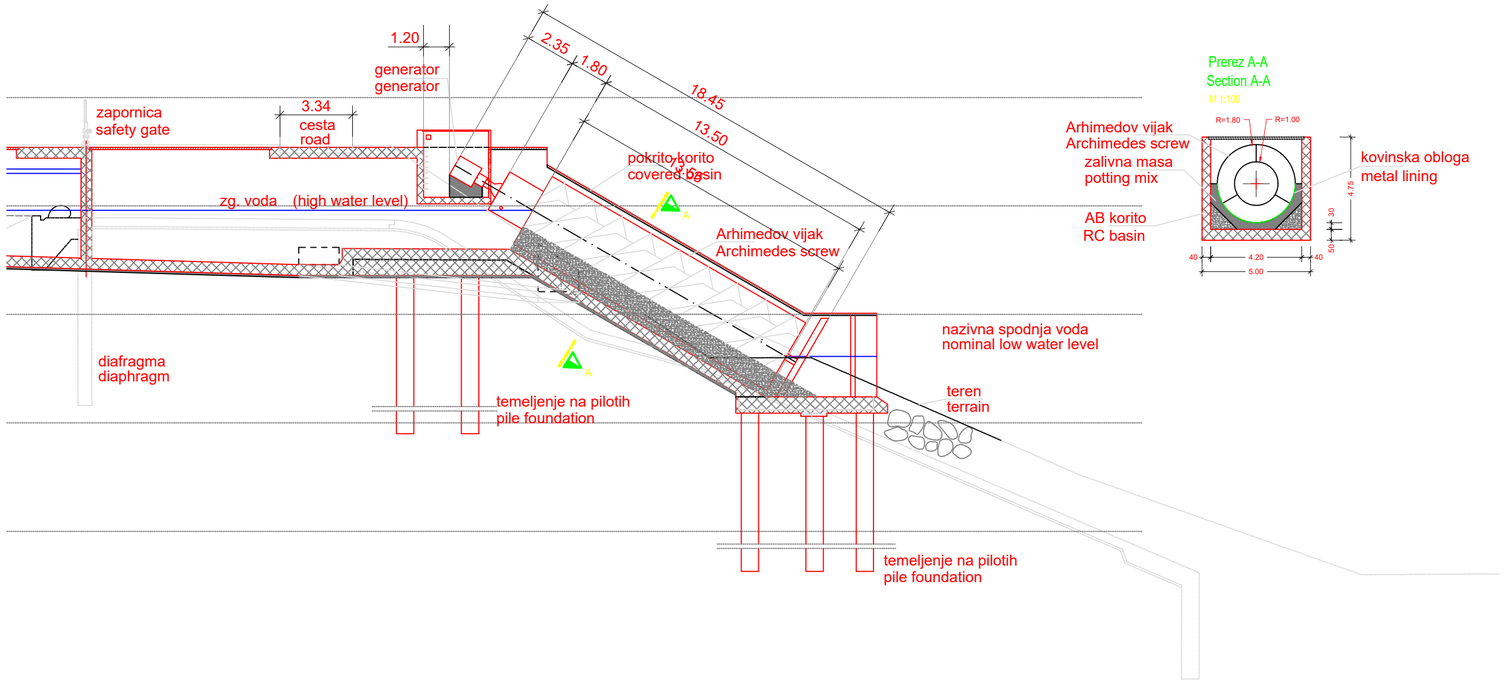


Prereza s konstrukcijskimi podatki
Sections with construction data

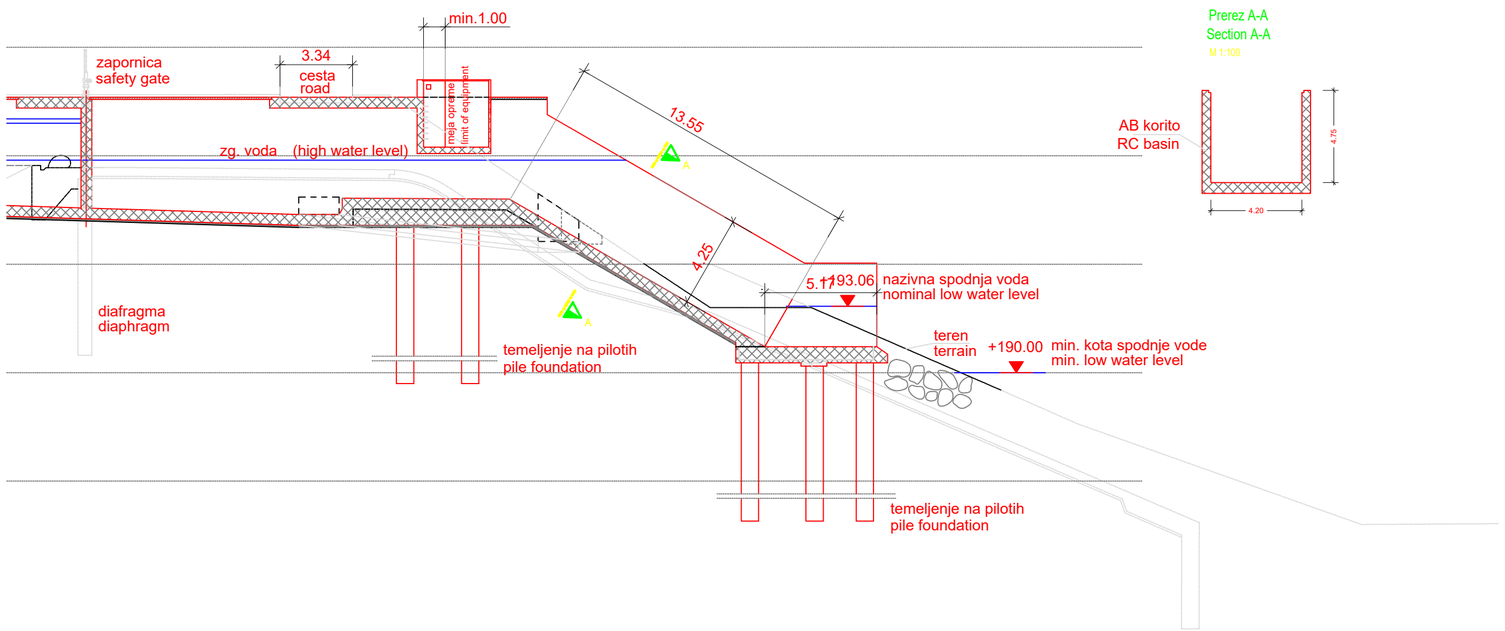

Prereza s konstrukcijskimi podatki
ponudnika opreme kamor vriše svojo opremo
opremo in jo pokotira
Sections with construction data of supplier
equipment, where the drawn own equipment
and annotated with dimensions

Sprememba:	Opis spremembe:	Datum:	Podpis:

Investitor: DEM d.o.o, Obrežna ulica 170, 2000 Maribor

Objekt: mHE Pesnica

Projektant: HSE INVEST d.o.o, Obrežna ulica 170a, 2000 Maribor

Del objekta/sistem: Celoten objekt

Id. oznaka izvajalca:

Vrsta načrta/prikaza: 4. Načrt strojnih inštalacij in strojne opreme

	Ime in priimek:	Id. št. IZS:
Odgovorni vodja projekta:	Primož Hribernik, u.d.i.g.	G-0167
Odgovorni projektant:	Andrej Vidmar, u.d.i.s.	S-2006
Sodelavec projektant:	-	-
Obdelal:	Andrej Vidmar, u.d.i.s.	S-2006

Datum izdelave: Junij 2023 | Merilo: 1:1000

Vsebina risbe (dokumenta): Prerez z konstrukcijskimi podatki

Vrsta dokumentacije:	RZD	Številka projekta:	HI1F-8011/2021
Klasifikacijska oznaka:	V R – – – – – – –	Stran/strani:	1/1
Identifikacijska oznaka:	H I 1 F – – – 6 S 3 0 0 1	Spr.:	

ISO-A2