



C:\Users\NINA\Documents\ARHITEKTURA - NINA\23-034-059 - UMESTITEV TELOVADNICE IN PRIZIDEK OŠ ILB\02.DGD\00\_ČISTOPIS ODDAJA UE\20240529 - OBSTOJEČE STANJE IN RUŠITVE\_OŠ ILB.DWG

NA PODLAGI ZAKONA O AVtorskih in sORODNIH PRAVICAH PODJETJE KRASINVEST D.O.O. UVELJAVLJA MATERIALNO AVtorsKO PRAVICO, ZATO SE DOKUMENTACIJE NE SME KOPIRATI ALI POSREDOVATI TRETJIM OSEBAM OZ. KAKORKOLI UPORABITI BREZ DOVOLJENJA PODJETJA KRASINVEST D.O.O.!

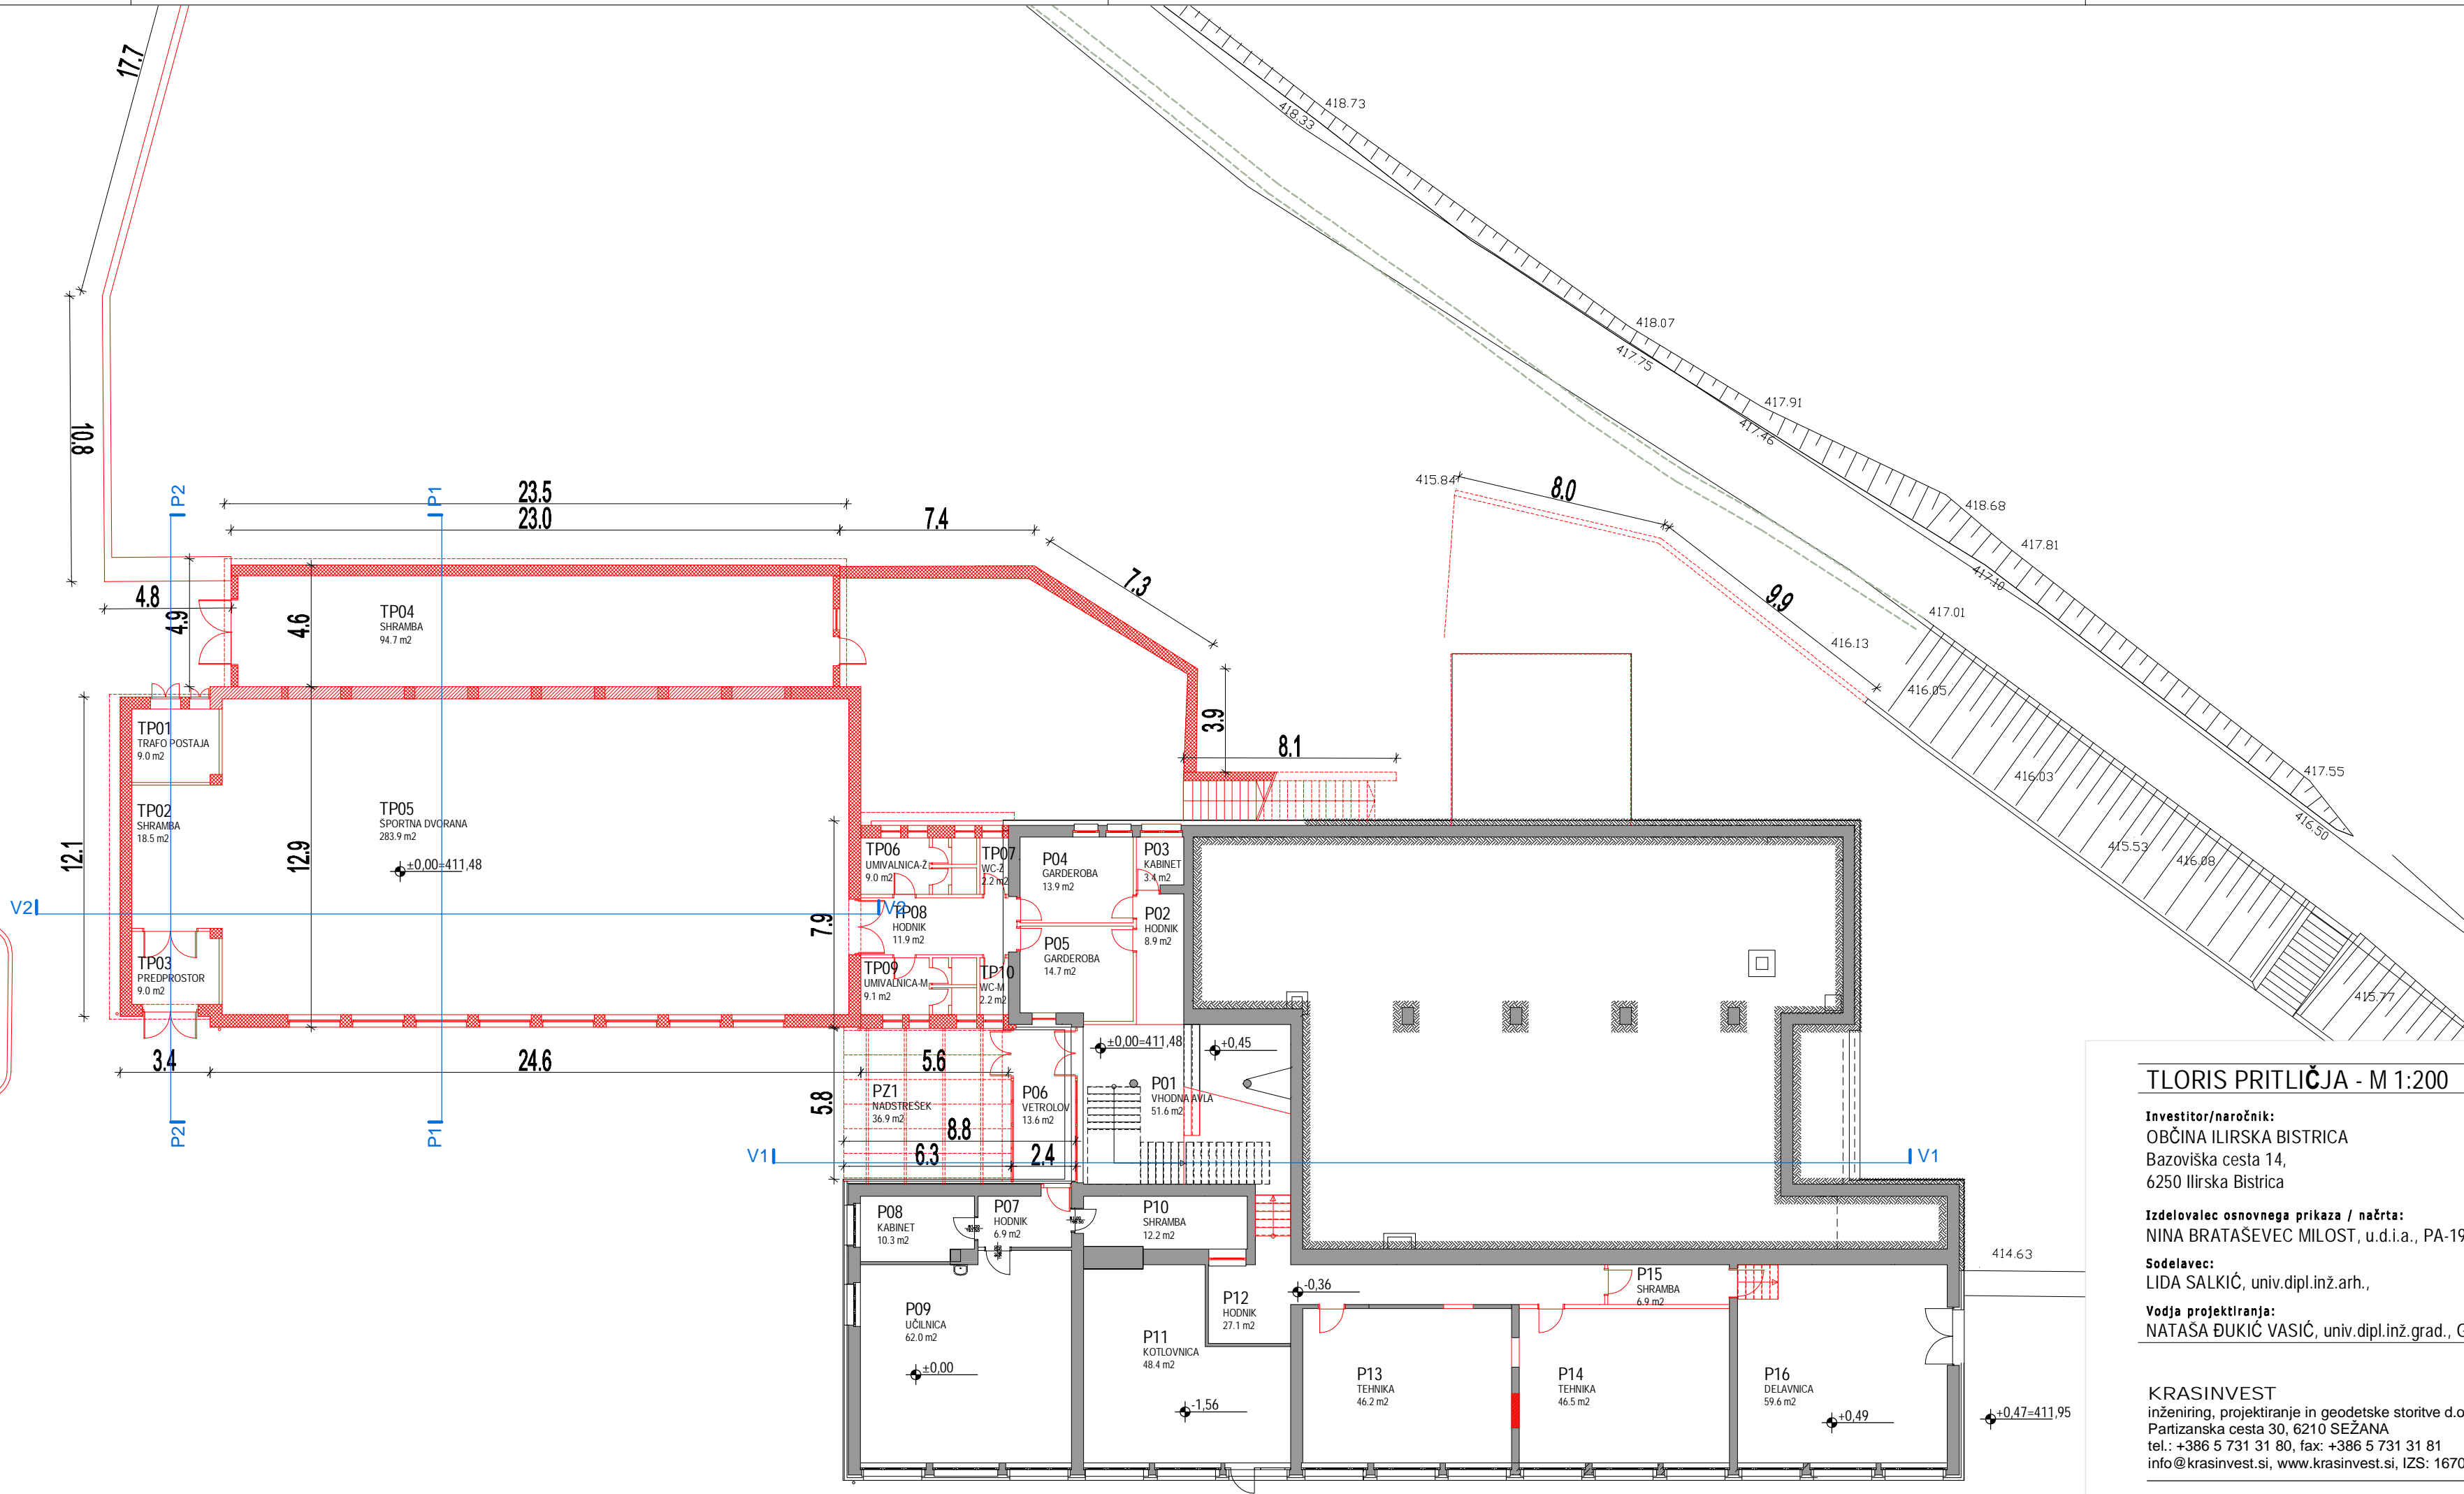

Pritličje		918,6 m <sup>2</sup>
Telovadnica		449,5 m <sup>2</sup>
Osnovna šola		469,1 m <sup>2</sup>
TP01	Trafo postaja	9 m <sup>2</sup>
TP02	Shramba	18,5 m <sup>2</sup>
TP03	Predprostor	9 m <sup>2</sup>
TP04	Shramba	94,7 m <sup>2</sup>
TP05	Športna dvorana	283,9 m <sup>2</sup>
TP06	Umivalnica - ž	9 m <sup>2</sup>
TP07	WC - ž	2,2 m <sup>2</sup>
TP08	Hodnik	11,9 m <sup>2</sup>
TP09	Umivalnica - m	9,1 m <sup>2</sup>
TP10	WC - m	2,2 m <sup>2</sup>
P01	Vhodna avla	51,6 m <sup>2</sup>
P02	Hodnik	8,9 m <sup>2</sup>
P03	Kabinet	3,4 m <sup>2</sup>
P04	Garderoba	13,9 m <sup>2</sup>
P05	Garderoba	14,7 m <sup>2</sup>
P06	Vetrolov	13,6 m <sup>2</sup>
P07	Hodnik	6,9 m <sup>2</sup>
P08	Kabinet	10,3 m <sup>2</sup>
P09	Učilnica	62 m <sup>2</sup>
P10	Shramba	12,2 m <sup>2</sup>
P11	Kotlovnica	48,4 m <sup>2</sup>
P12	Hodnik	27,1 m <sup>2</sup>
P13	Tehnika	46,2 m <sup>2</sup>
P14	Tehnika	46,5 m <sup>2</sup>
P15	Shramba	6,9 m <sup>2</sup>
P16	Delavnica	59,6 m <sup>2</sup>
PZ1	Nadstrešek	36,9 m <sup>2</sup>

rušitev - odstranitev  
obstoječe

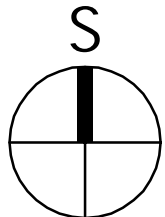

## TLORIS PRITLIČJA - M 1:200

JANUAR 2024 / OS - 1

**Investitor/naročnik:**  
OBČINA ILIRSKA BISTRICA  
Bazoviška cesta 14,  
6250 Ilirska Bistrica

**Izdelovalec osnovnega prikaza / načrta:**  
NINA BRATAŠEVEC MILOST, u.d.l.a., PA-1939

**Sodelavec:**  
LIDA SALKIČ, univ.dipl.inž.arh.,

**Vodja projektiranja:**  
NATAŠA ĐUKIĆ VASIĆ, univ.dipl.inž.grad., G-0728

**Naziv objekta:**  
TELOVADNICA IN REKONSTRUKCIJA TER  
PRIZIDAVA OŠ DRAGOTINA KETTEJA ILIRSKA  
BISTRICA

**Vrsta načrta:**  
ZBIRNI PRIKAZ


**Vrsta projektne dokumentacije / št. projekta / datum:**  
DGD / 23-034-096 / JANUAR 2024

**KRASINVEST**  
inženiring, projektiranje in geodetske storitve d.o.o. Sežana  
Partizanska cesta 30, 6210 SEŽANA  
tel.: +386 5 731 31 80, fax: +386 5 731 31 81  
info@krasinvest.si, www.krasinvest.si, IZS: 1670



C:\USERS\NINAB\DOCUMENTS\ARHITEKTURA - NINA\23-034-059 - UMESTITEV TELOVADNICE IN PRIZIDEK OŠ ILB\02.DGD\00\_ČISTOPIS ODDAJA UE\20240529 - OBSTOJEČE STANJE IN RUŠITVE\_OŠ ILB.DWG


NA PODLAGI ZAKONA O AVtorskih in sorodnih pravicah podjetja KRASINVEST D.O.O. UVELJAVLJA MATERIALNO AVtorsKO PRAVICO, ZATO SE DOKUMENTACIJE NE SME KOPIRATI ALI POSREDOVATI TRETJIM OSEBAM OZ. KAKORKOLI UPORABITI BREZ DOVOLJENJA PODJETJA KRASINVEST D.O.O.!

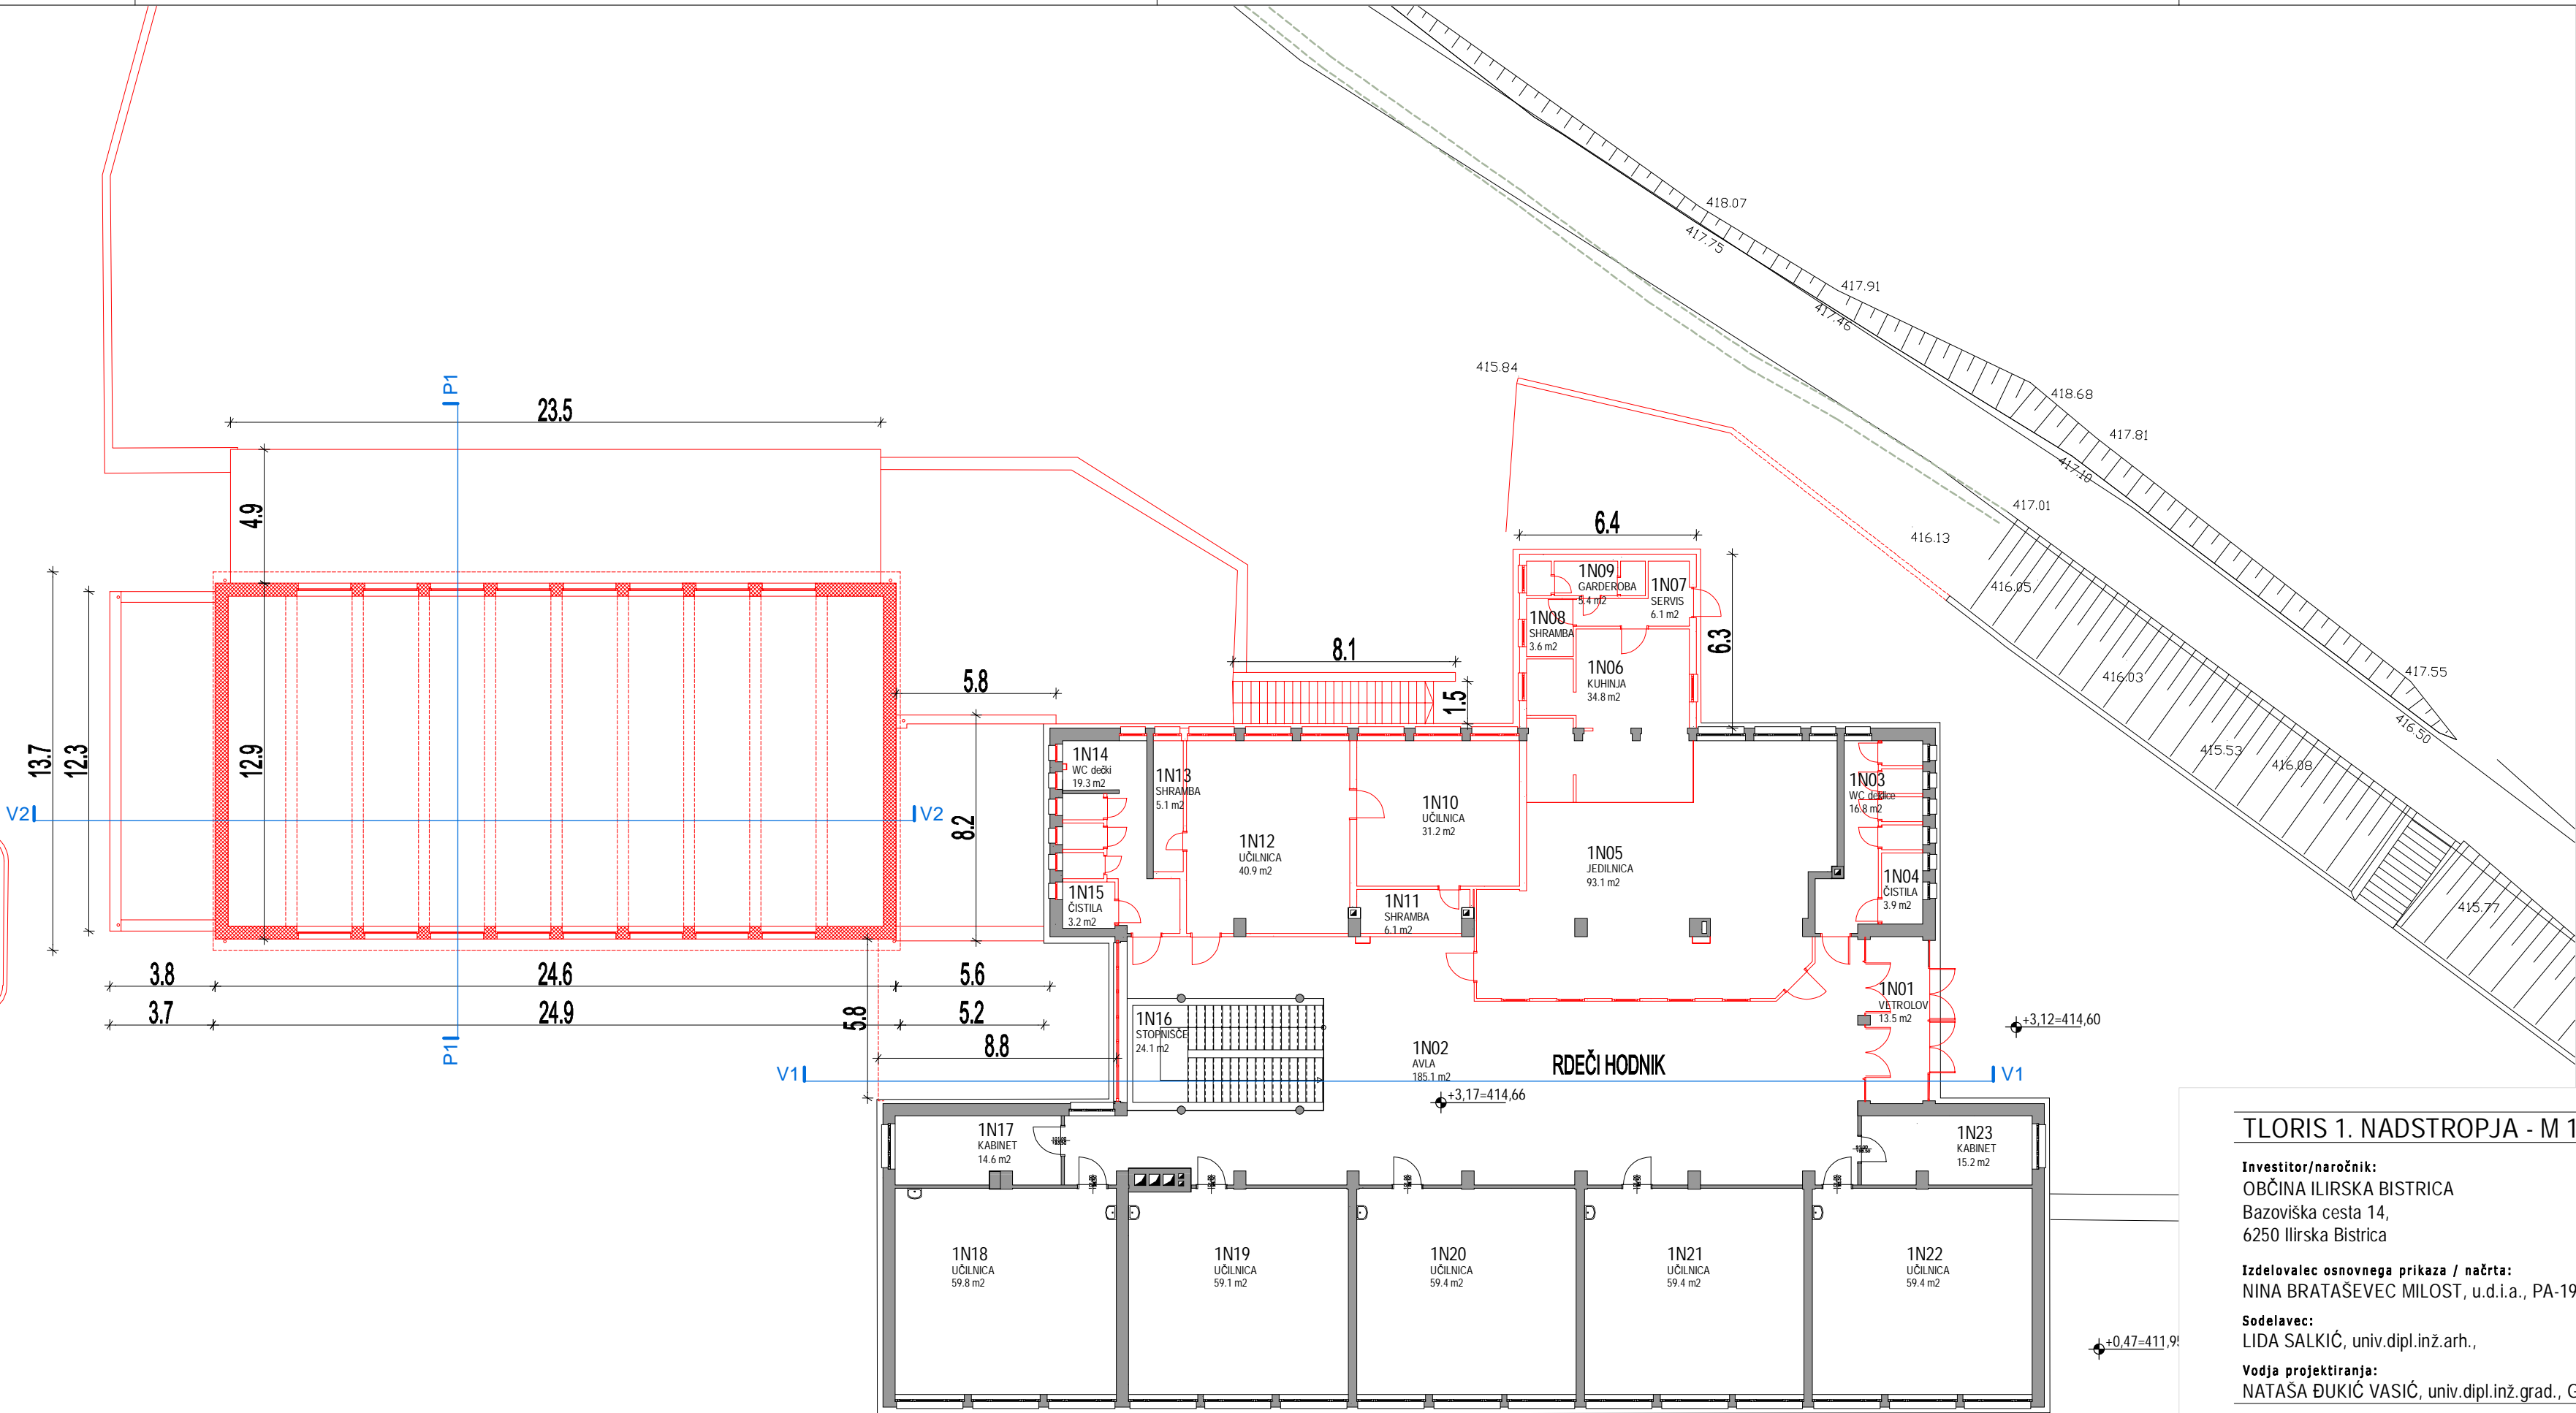

1. nadstropje		819,1 m <sup>2</sup>
1N01	Vetrolov	13,5 m <sup>2</sup>
1N02	Avla	185,1 m <sup>2</sup>
1N03	WC deklice	16,8 m <sup>2</sup>
1N04	Čistila	3,9 m <sup>2</sup>
1N05	Jedilnica	93,1 m <sup>2</sup>
1N06	Kuhinja	34,8 m <sup>2</sup>
1N07	Servis	6,1 m <sup>2</sup>
1N08	Shramba	3,6 m <sup>2</sup>
1N09	Garderoba	5,4 m <sup>2</sup>
1N10	Učilnica	31,2 m <sup>2</sup>
1N11	Shramba	6,1 m <sup>2</sup>
1N12	Učilnica	40,9 m <sup>2</sup>
1N13	Shramba	5,1 m <sup>2</sup>
1N14	WC deklice	19,3 m <sup>2</sup>
1N15	Čistila	3,2 m <sup>2</sup>
1N16	Stopnišče	24,1 m <sup>2</sup>
1N17	Kabinet	14,6 m <sup>2</sup>
1N18	Učilnica	59,8 m <sup>2</sup>
1N19	Učilnica	59,1 m <sup>2</sup>
1N20	Učilnica	59,4 m <sup>2</sup>
1N21	Učilnica	59,4 m <sup>2</sup>
1N22	Učilnica	59,4 m <sup>2</sup>
1N23	Kabinet	15,2 m <sup>2</sup>

#### LEGENDA

- rušitev - odstranitev
- obstoječe

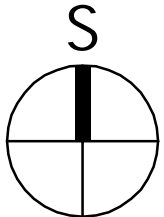

#### TLORIS 1. NADSTROPJA - M 1:200

JANUAR 2024 / OS - 2

##### Investitor/naročnik:

OBČINA ILIRSKA BISTRICA  
Bazoviška cesta 14,  
6250 Ilirska Bistrica

##### Izdelaalec osnovnega prikaza / načrta:

NINA BRATAŠEVIC MILOST, u.d.i.a., PA-1939

##### Sodelavec:

LIDA SALKIČ, univ.dipl.inž.arh.,

##### Vodja projektiranja:

NATAŠA ĐUKIĆ VASIĆ, univ.dipl.inž.grad., G-0728

##### Naziv objekta:

TELOVADNICA IN REKONSTRUKCIJA TER  
PRIZIDAVA OŠ DRAGOTINA KETTEJA ILIRSKA  
BISTRICA

##### Vrsta načrta:

ZBIRNI PRIKAZ

##### Vrsta projektne dokumentacije / št. projekta / datum:

DGD / 23-034-096 / JANUAR 2024


##### KRASINVEST

inženiring, projektiranje in geodetske storitve d.o.o. Sežana  
Partizanska cesta 30, 6210 SEŽANA  
tel.: +386 5 731 31 80, fax: +386 5 731 31 81  
info@krasinvest.si, www.krasinvest.si, IZS: 1670



C:\Users\NINAB\Documents\ARHITEKTURA - NINA\23-034-059 - UMESTITEV TELOVADNICE IN PRIZIDEK OŠ ILB\02.DGD\00\_ČISTOPIS ODDAJA UE\20240529 - OBSTOJEČE STANJE IN RUŠITVE\_OŠ ILB.DWG

NA PODLAGI ZAKONA O AVtorskih PRAVICAH PODJETJE KRASINVEST D.O.O. UVELJAVLJA MATERIALNO AVtorsKO PRAVICO, ZATO SE DOKUMENTACIJE NE SME KOPIRATI ALI POSREDOVATI TRETJIM OSEBAM OZ. KAKORKOLI UPORABITI BREZ DOVOLENJA PODJETJA KRASINVEST D.O.O.!

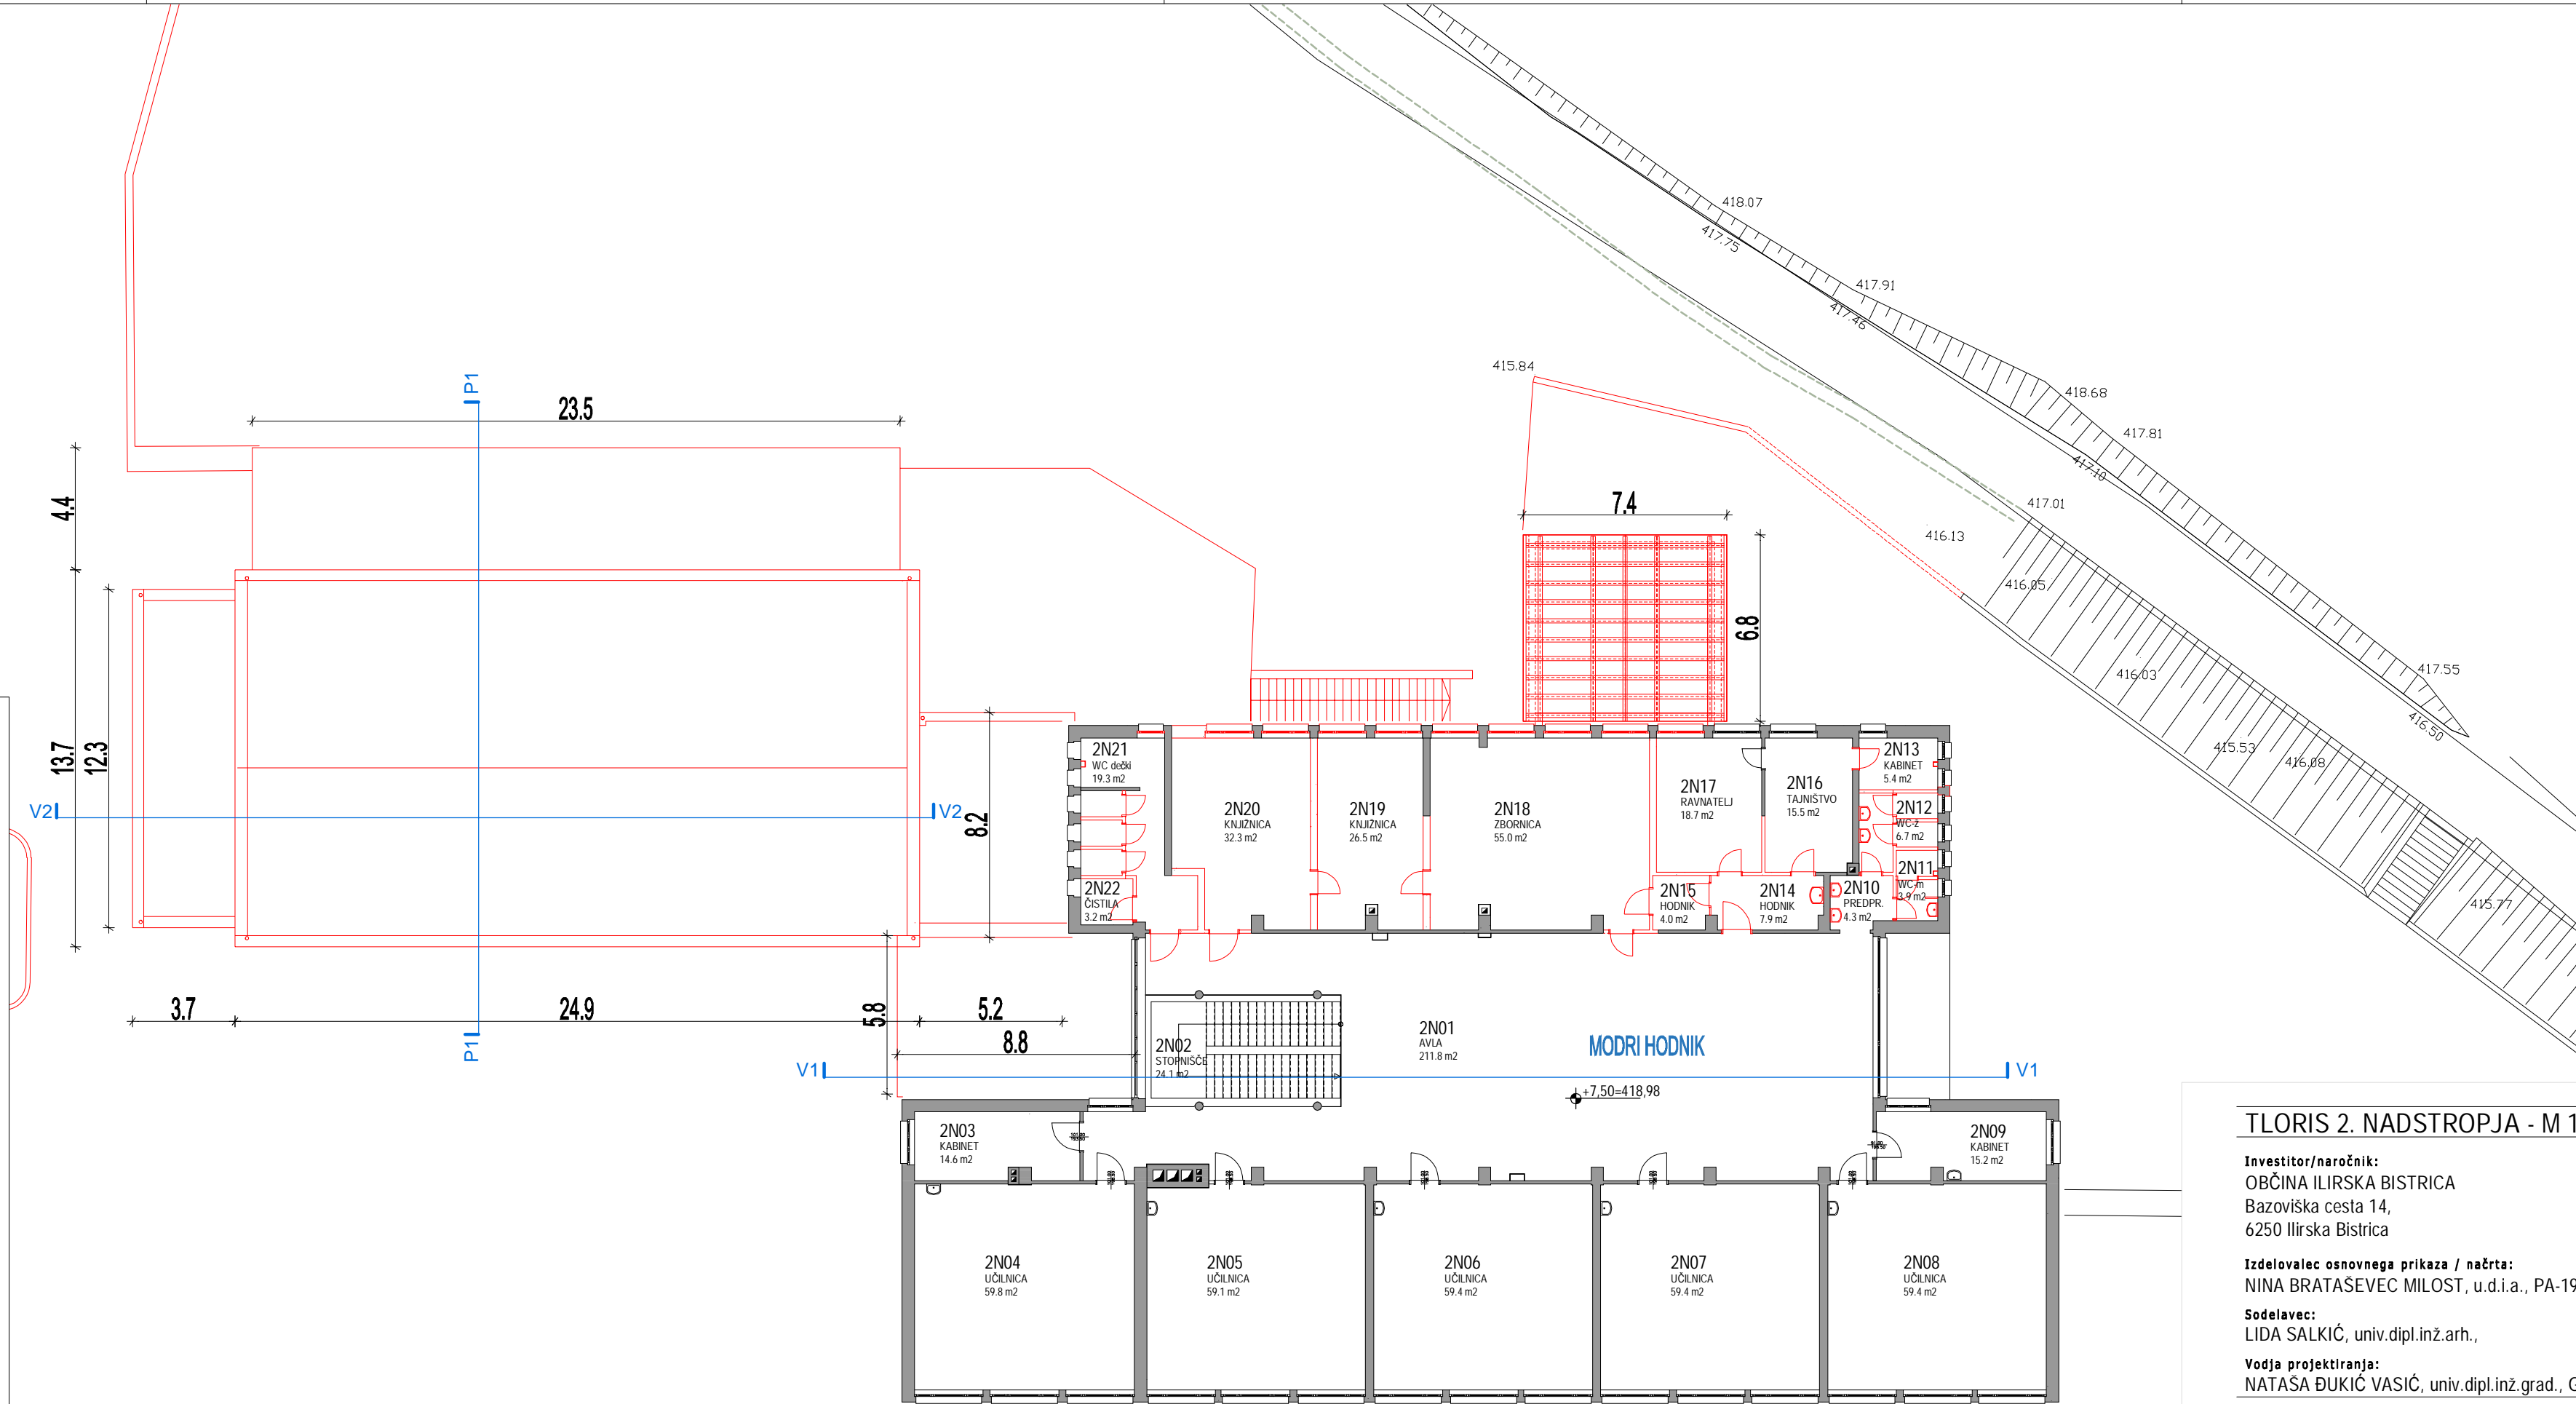


2.nadstropje		765,5 m2
2N01	Avla	211,8 m2
2N02	Stopnišče	24,1 m2
2N03	Kabinet	14,6 m2
2N04	Učilnica	59,8 m2
2N05	Učilnica	59,1 m2
2N06	Učilnica	59,4 m2
2N07	Učilnica	59,4 m2
2N08	Učilnica	59,4 m2
2N09	Kabinet	15,2 m2
2N10	Predprostor	4,3 m2
2N11	WC - m	3,9 m2
2N12	WC - ž	6,7 m2
2N13	Kabinet	5,4 m2
2N14	Hodnik	7,9 m2
2N15	Hodnik	4 m2
2N16	Tajništvo	15,5 m2
2N17	Ravnatelj	18,7 m2
2N18	Zbornica	55 m2
2N19	Knjižnica	26,5 m2
2N20	Knjižnica	32,3 m2
2N21	Wc dečki	19,3 m2
2N22	Čistila	3,2 m2

LEGENDA

rušitev - odstranitev

obstoječe

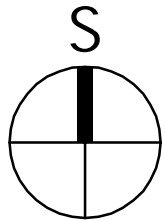

TLORIS 2. NADSTROPJA - M 1:200

JANUAR 2024 / OS - 3

**Investitor/naročnik:**  
OBČINA ILIRSKA BISTRICA  
Bazoviška cesta 14,  
6250 Ilirska Bistrica

**Izdolovalec osnovnega prikaza / načrta:**  
NINA BRATAŠEVEC MILOST, u.d.i.a., PA-1939

**Sodelavec:**  
LIDA SALKIČ, univ.dipl.inž.arh.,

**Vodja projektiranja:**  
NATAŠA ĐUKIĆ VASIĆ, univ.dipl.inž.grad., G-0728


**Naziv objekta:**  
TELOVADNICA IN REKONSTRUKCIJA TER  
PRIZIDAVA OŠ DRAGOTINA KETTEJA ILIRSKA  
BISTRICA

**Vrsta načrta:**  
ZBIRNI PRIKAZ

**Vrsta projektne dokumentacije / št. projekta / datum:**  
DGD / 23-034-096 / JANUAR 2024

KRASINVEST  
inženiring, projektiranje in geodetske storitve d.o.o. Sežana  
Partizanska cesta 30, 6210 SEŽANA  
tel.: +386 5 731 31 80, fax: +386 5 731 31 81  
info@krasinvest.si, www.krasinvest.si, IZS: 1670



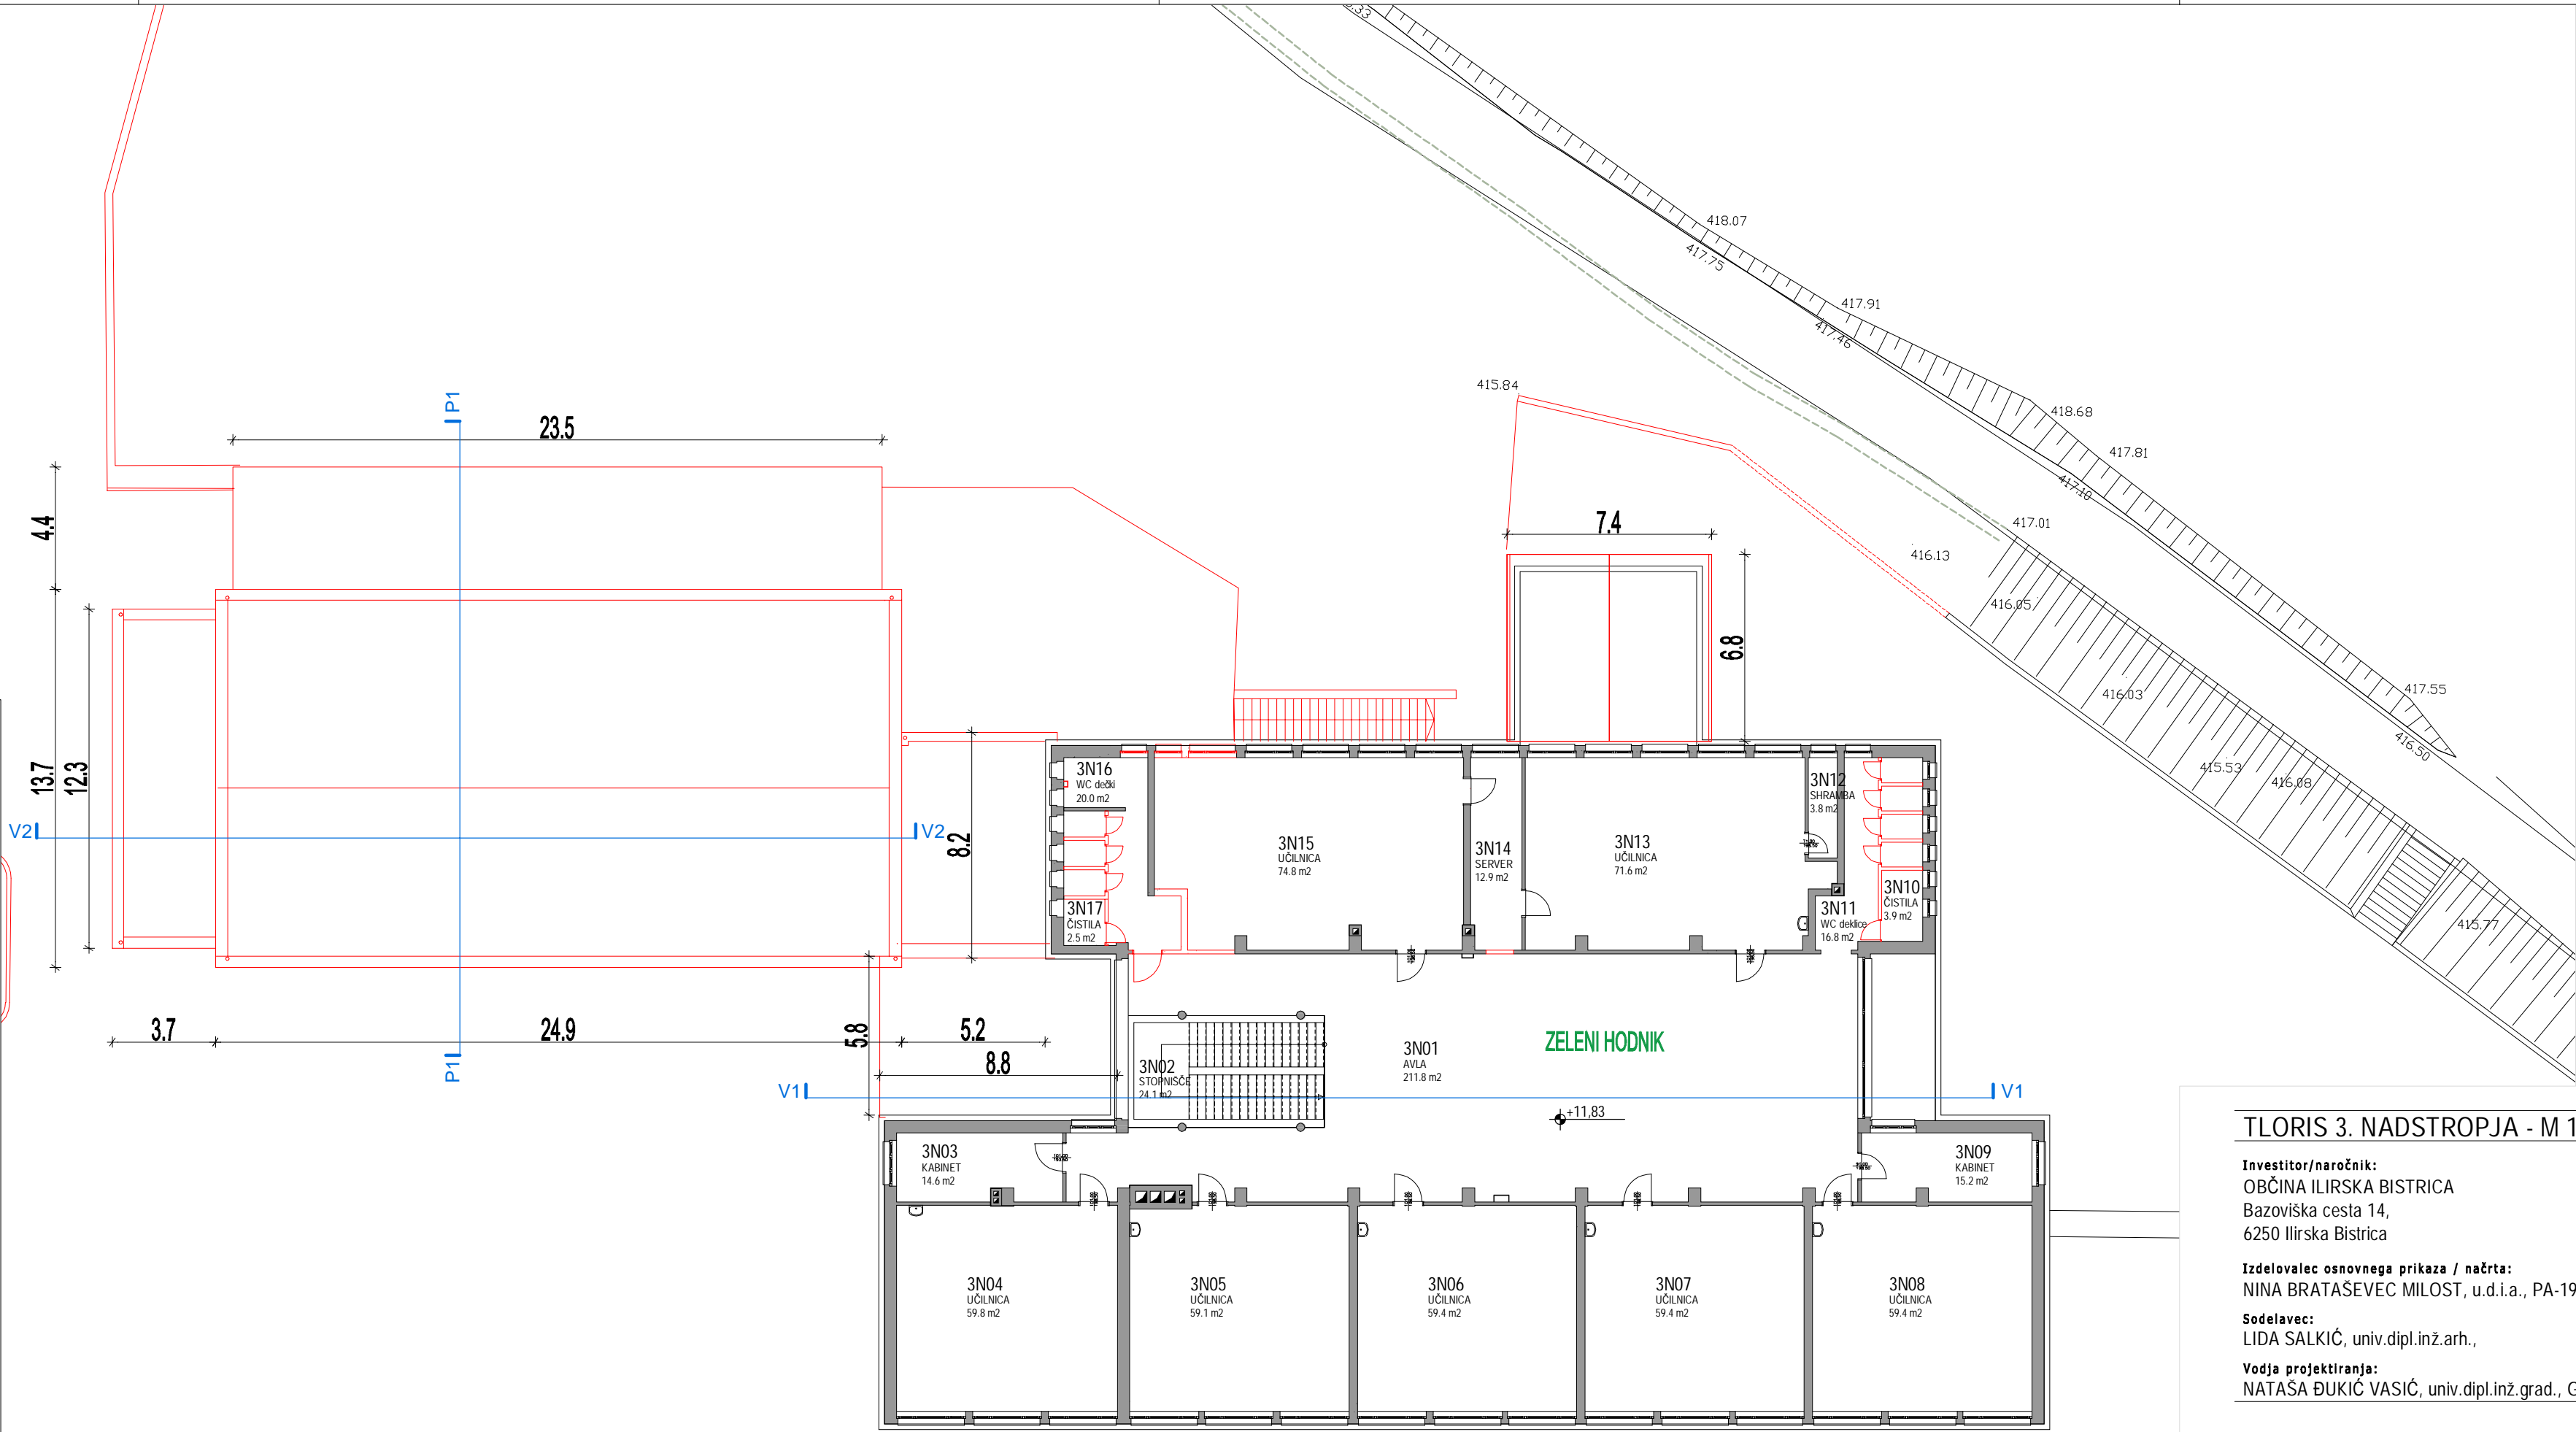


3. nadstropje		769,1 m2
3N01	Avla	211,8 m2
3N02	Stopnišče	24,1 m2
3N03	Kabinet	14,6 m2
3N04	Učilnica	59,8 m2
3N05	Učilnica	59,1 m2
3N06	Učilnica	59,4 m2
3N07	Učilnica	59,4 m2
3N08	Učilnica	59,4 m2
3N09	Kabinet	15,2 m2
3N10	Čistila	3,9 m2
3N11	WC deklice	16,8 m2
3N12	Shramba	3,8 m2
3N13	Učilnica	71,6 m2
3N14	Server	12,9 m2
3N15	Učilnica	74,8 m2
3N16	Wc dečki	20 m2
3N17	Čistila	2,5 m2

LEGENDA

rušitev - odstranitev

obstoječe

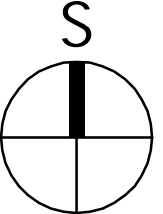

TLORIS 3. NADSTROPJA - M 1:200

JANUAR 2024 / OS - 4

**Investitor/naročnik:**  
OBČINA ILIRSKA BISTRICA  
Bazoviška cesta 14,  
6250 Ilirska Bistrica

**Izdelovalec osnovnega prikaza / načrta:**  
NINA BRATAŠEVEC MILOST, u.d.i.a., PA-1939

**Sodelavec:**  
LIDA SALKIČ, univ.dipl.inž.arh.,

**Vodja projektiranja:**  
NATAŠA ĐUKIĆ VASIĆ, univ.dipl.inž.grad., G-0728

**Naziv objekta:**  
TELOVADNICA IN REKONSTRUKCIJA TER  
PRIZIDAVA OŠ DRAGOTINA KETTEJA ILIRSKA  
BISTRICA

**Vrsta načrta:**  
ZBIRNI PRIKAZ


**Vrsta projektne dokumentacije / št. projekta / datum:**  
DGD / 23-034-096 / JANUAR 2024

KRASINVEST  
inženiring, projektiranje in geodetske storitve d.o.o. Sežana  
Partizanska cesta 30, 6210 SEŽANA  
tel.: +386 5 731 31 80, fax: +386 5 731 31 81  
info@krasinvest.si, www.krasinvest.si, IZS: 1670



C:\USERS\NINAB\DOCUMENTS\ARHITEKTURA - NINA\23-034-059 - UMESTITEV TELOVADNICE IN PRIZIDEK OŠ ILB\02\_DGD\00\_ČISTOPIS ODDAJA UE\20240529 - OBSTOJEČE STANJE IN RUŠITVE\_OŠ\_ILB.DWG


NA PODLAGI ZAKONA O AVtorskih in sorodnih pravicah podjetje KRASINVEST D.O.O. UVELJAVLJA MATERIALNO AVtorsKO PRAVICO, ZATO SE DOKUMENTACIJE NE SME KOPIRATI ALI POSREDOVATI TRETIM OSEBAM OZ. KAKORKOLI UPORABITI BREZ DOVOLENJA PODJETJA KRASINVEST D.O.O.!!

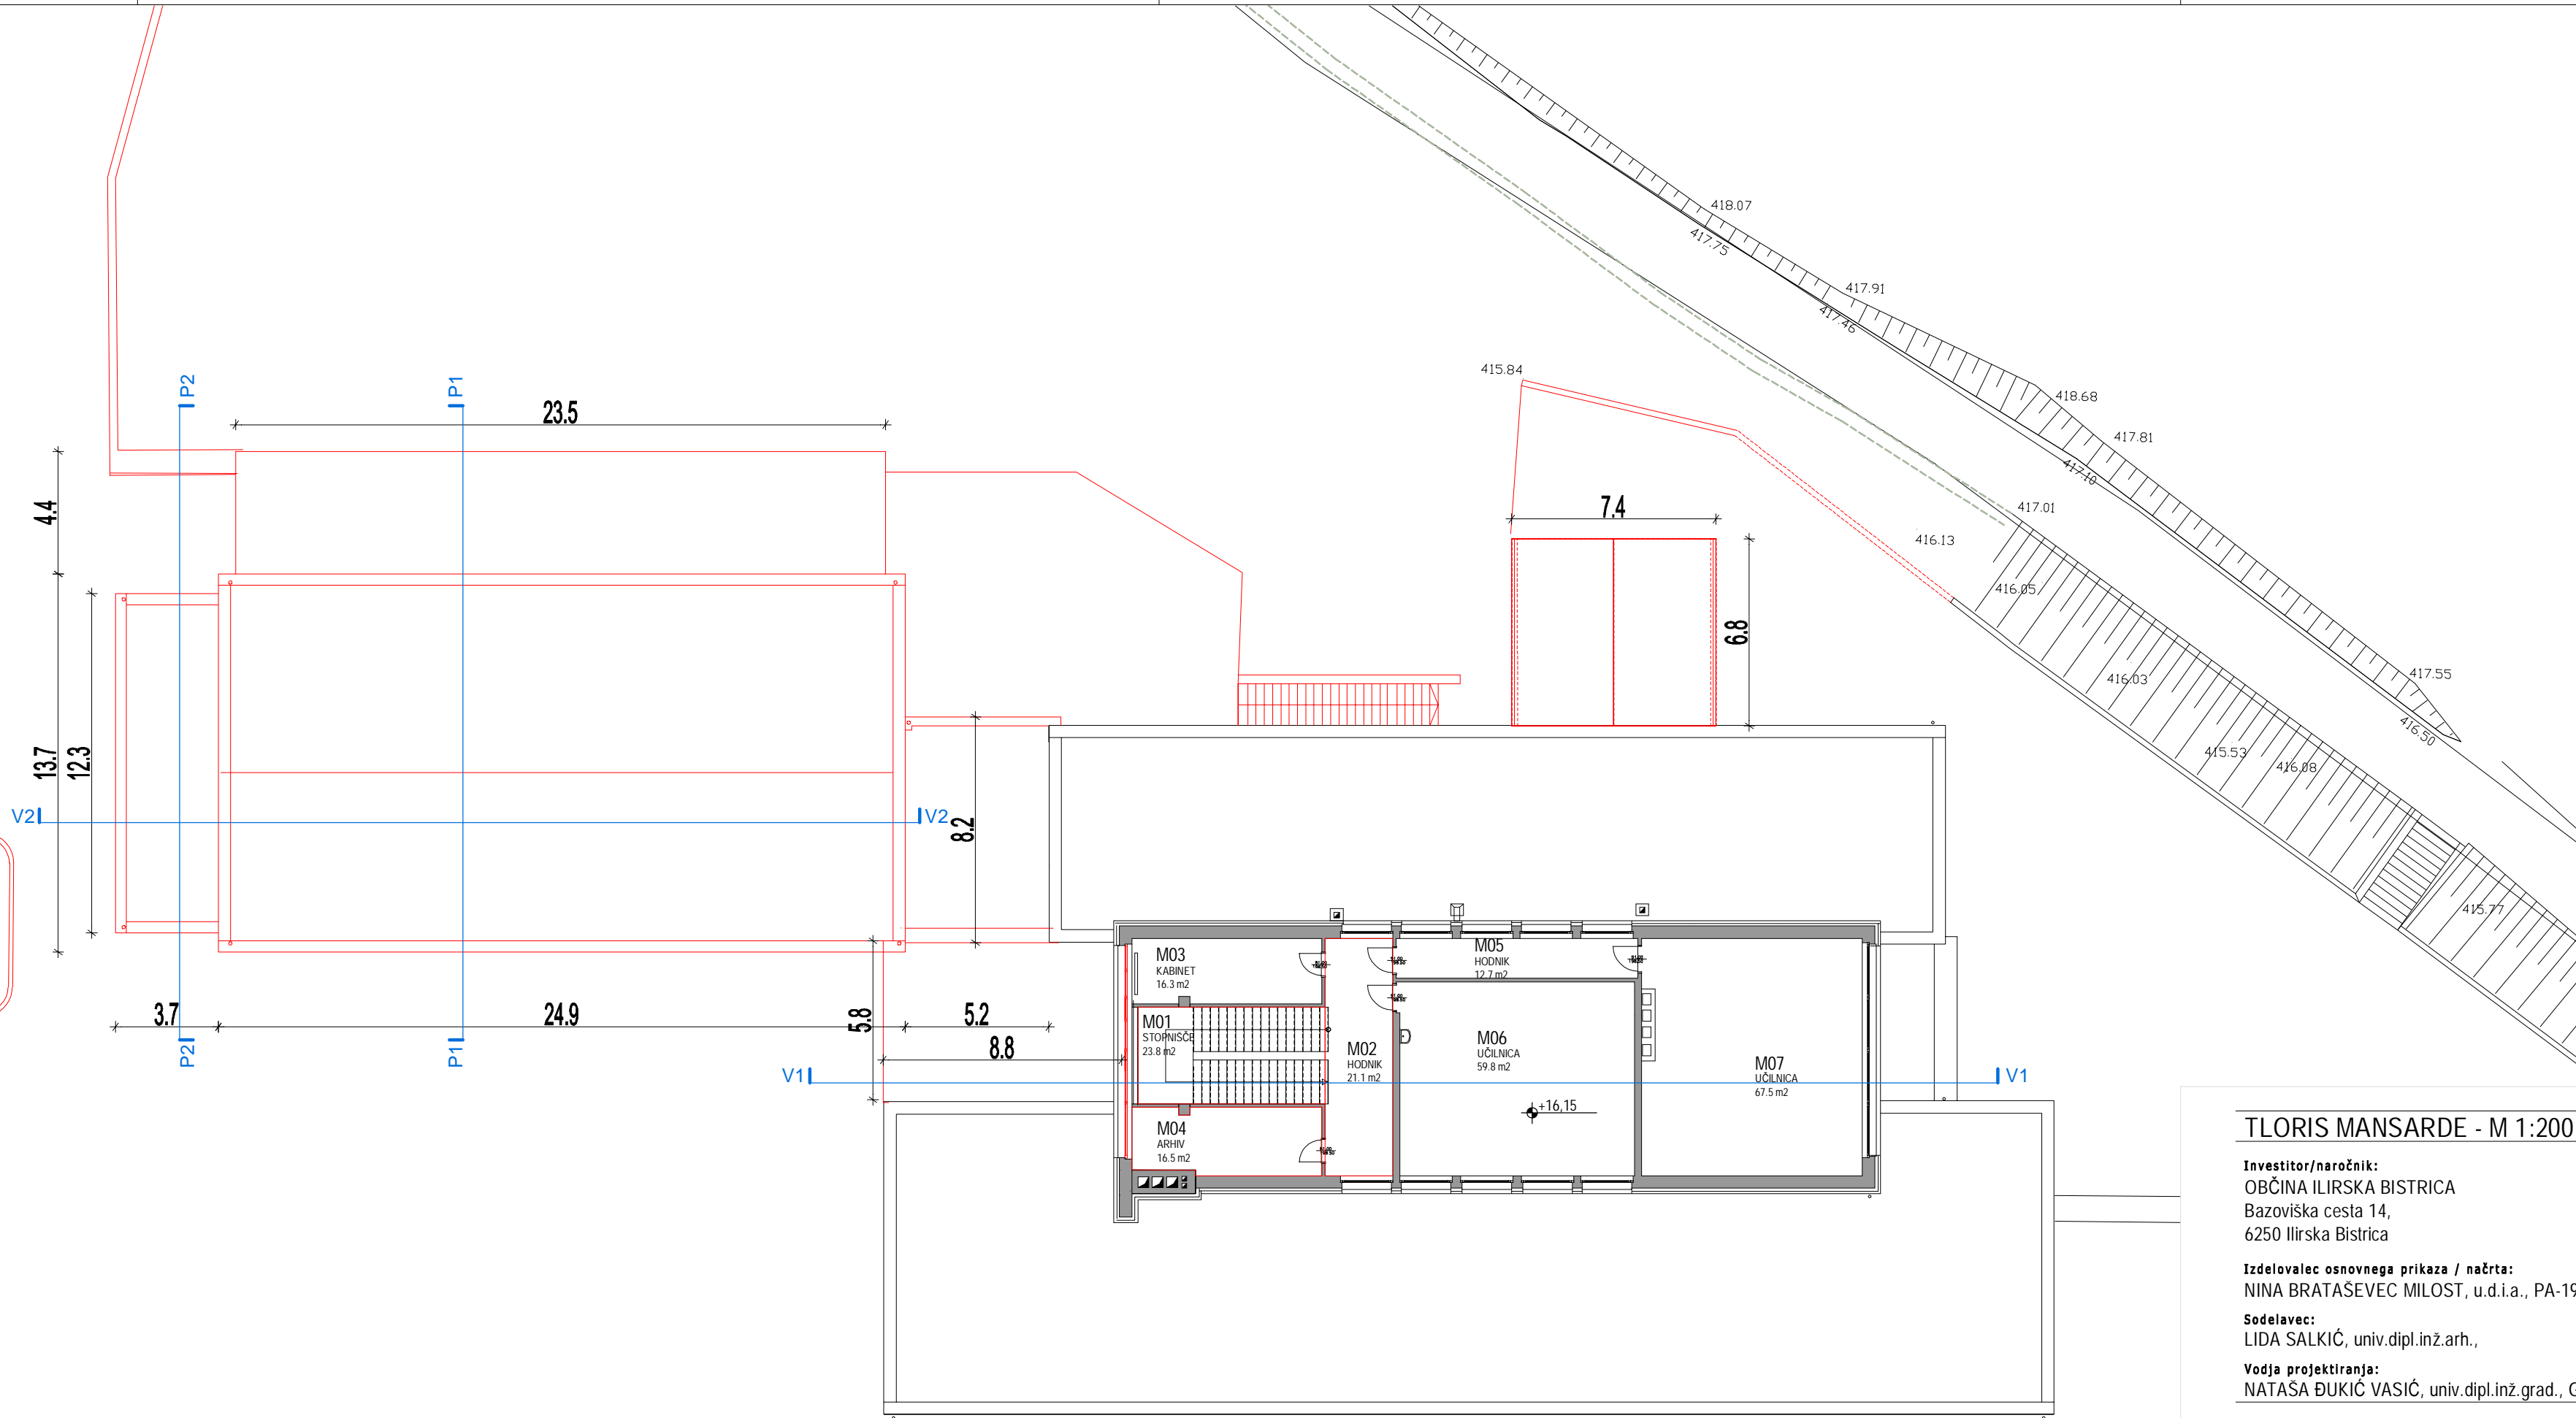

Mansarda		217,7 m <sup>2</sup>
M01	Stopenjsko	23,8 m <sup>2</sup>
M02	Hodnik	21,1 m <sup>2</sup>
M03	Kabinet	16,3 m <sup>2</sup>
M04	Arhiv	16,5 m <sup>2</sup>
M05	Hodnik	12,7 m <sup>2</sup>
M06	Učilnica	59,8 m <sup>2</sup>
M07	Učilnica	67,5 m <sup>2</sup>

#### LEGENDA

- rušitev - odstranitev
- obstoječe

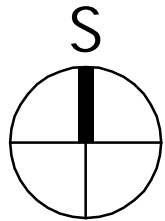

#### TLORIS MANSARDE - M 1:200

JANUAR 2024 / OS - 5

**Investitor/naročnik:**  
OBČINA ILIRSKA BISTRICA  
Bazoviška cesta 14,  
6250 Ilirska Bistrica

**Izdrelavalec osnovnega prikaza / načrta:**  
NINA BRATAŠEVEC MILOST, u.d.i.a., PA-1939

**Sodelavlec:**  
LIDA SALKIČ, univ.dipl.inž.arh.,

**Vodja projektiranja:**  
NATAŠA ĐUKIĆ VASIĆ, univ.dipl.inž.grad., G-0728


**Naziv objekta:**  
TELOVADNICA IN REKONSTRUKCIJA TER  
PRIZIDAVA OŠ DRAGOTINA KETTEJA ILIRSKA  
BISTRICA

**Vrsta načrta:**  
ZBIRNI PRIKAZ


**Vrsta projektne dokumentacije / št. projekta / datum:**  
DGD / 23-034-096 / JANUAR 2024

KRASINVEST  
inženiring, projektiranje in geodetske storitve d.o.o. Sežana  
Partizanska cesta 30, 6210 SEŽANA  
tel.: +386 5 731 31 80, fax: +386 5 731 31 81  
info@krasinvest.si, www.krasinvest.si, IZS: 1670



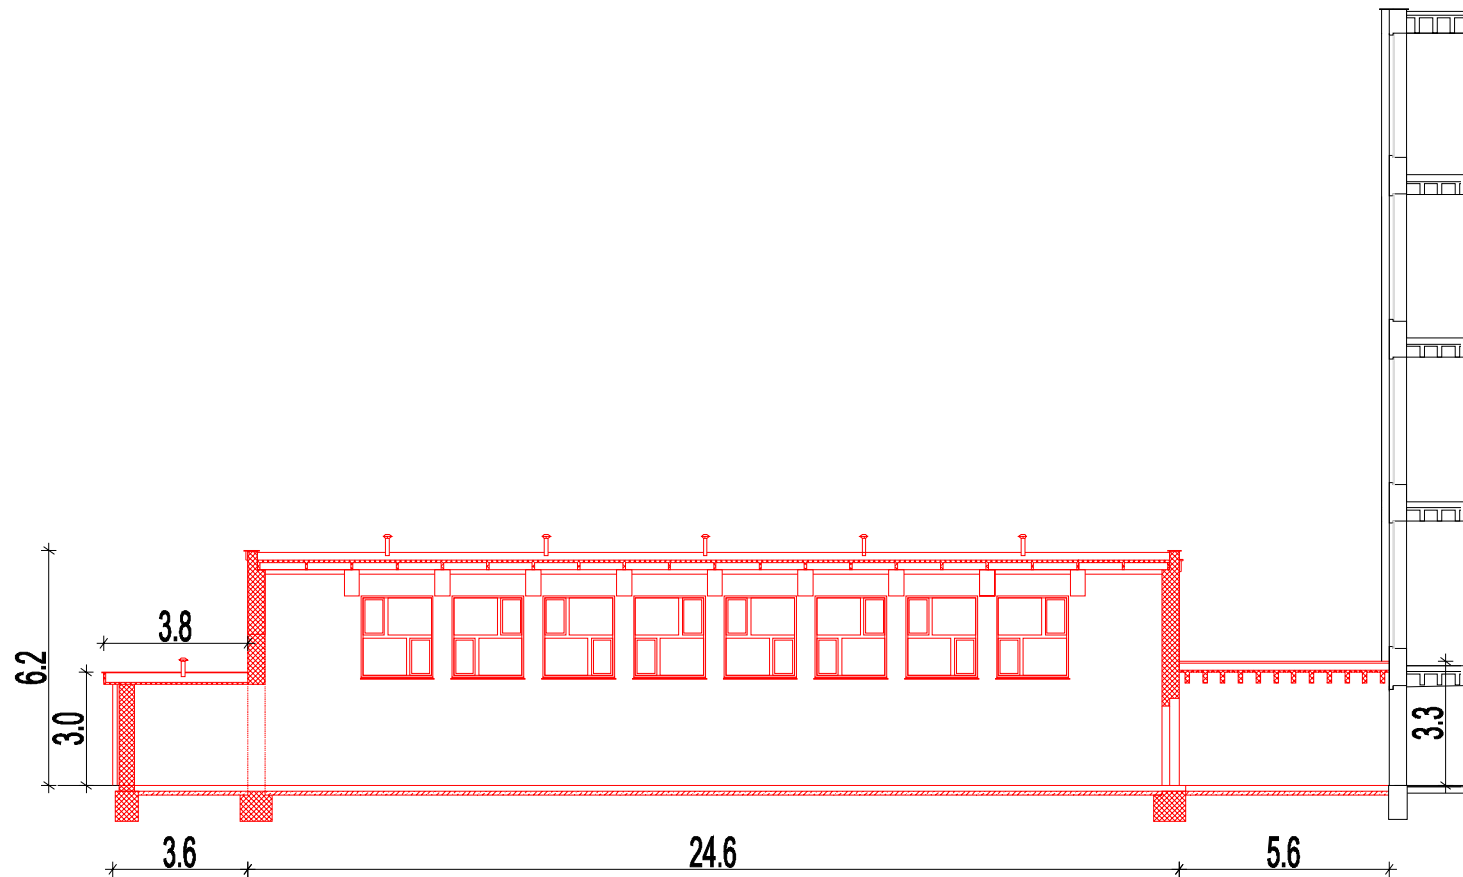

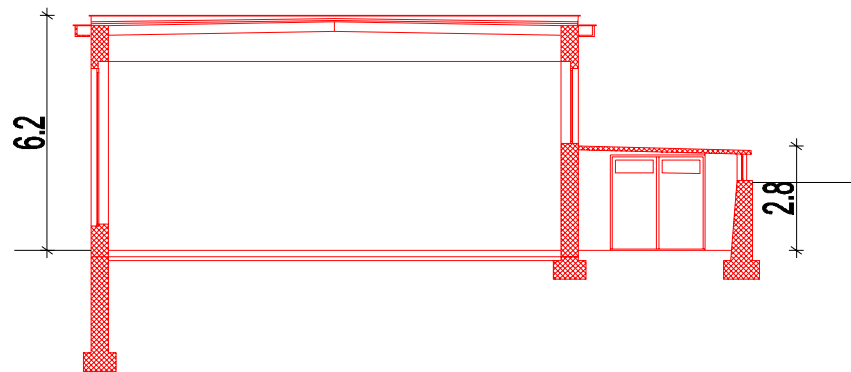

PREREZ V2-V2



PREREZ P1-P1

LEGENDA

-  rušitev - odstranitev
-  obstoječe

PREREZ P1 IN V2 - M 1:200

JANUAR 2024 / OS - 6

**Investitor/naročnik:**  
OBČINA ILIRSKA BISTRICA  
Bazoviška cesta 14,  
6250 Ilirska Bistrica

**Izdelovalec osnovnega prikaza / načrta:**  
NINA BRATAŠEVEC MILOST, u.d.i.a., PA-1939

**Sodelavec:**  
LIDA SALKIČ, univ.dipl.inž.arh.,

**Vodja projektiranja:**  
NATAŠA ĐUKIĆ VASIĆ, univ.dipl.inž.grad., G-0728


**Naziv objekta:**  
TELOVADNICA IN REKONSTRUKCIJA TER  
PRIZIDAVA OŠ DRAGOTINA KETTEJA ILIRSKA  
BISTRICA

**Vrsta načrta:**  
ZBIRNI PRIKAZ


**Vrsta projektne dokumentacije / št. projekta / datum:**  
DGD / 23-034-096 / JANUAR 2024

**KRASINVEST**  
inženiring, projektiranje in geodetske storitve d.o.o. Sežana  
Partizanska cesta 30, 6210 SEŽANA  
tel.: +386 5 731 31 80, fax: +386 5 731 31 81  
info@krasinvest.si, www.krasinvest.si, IZS: 1670



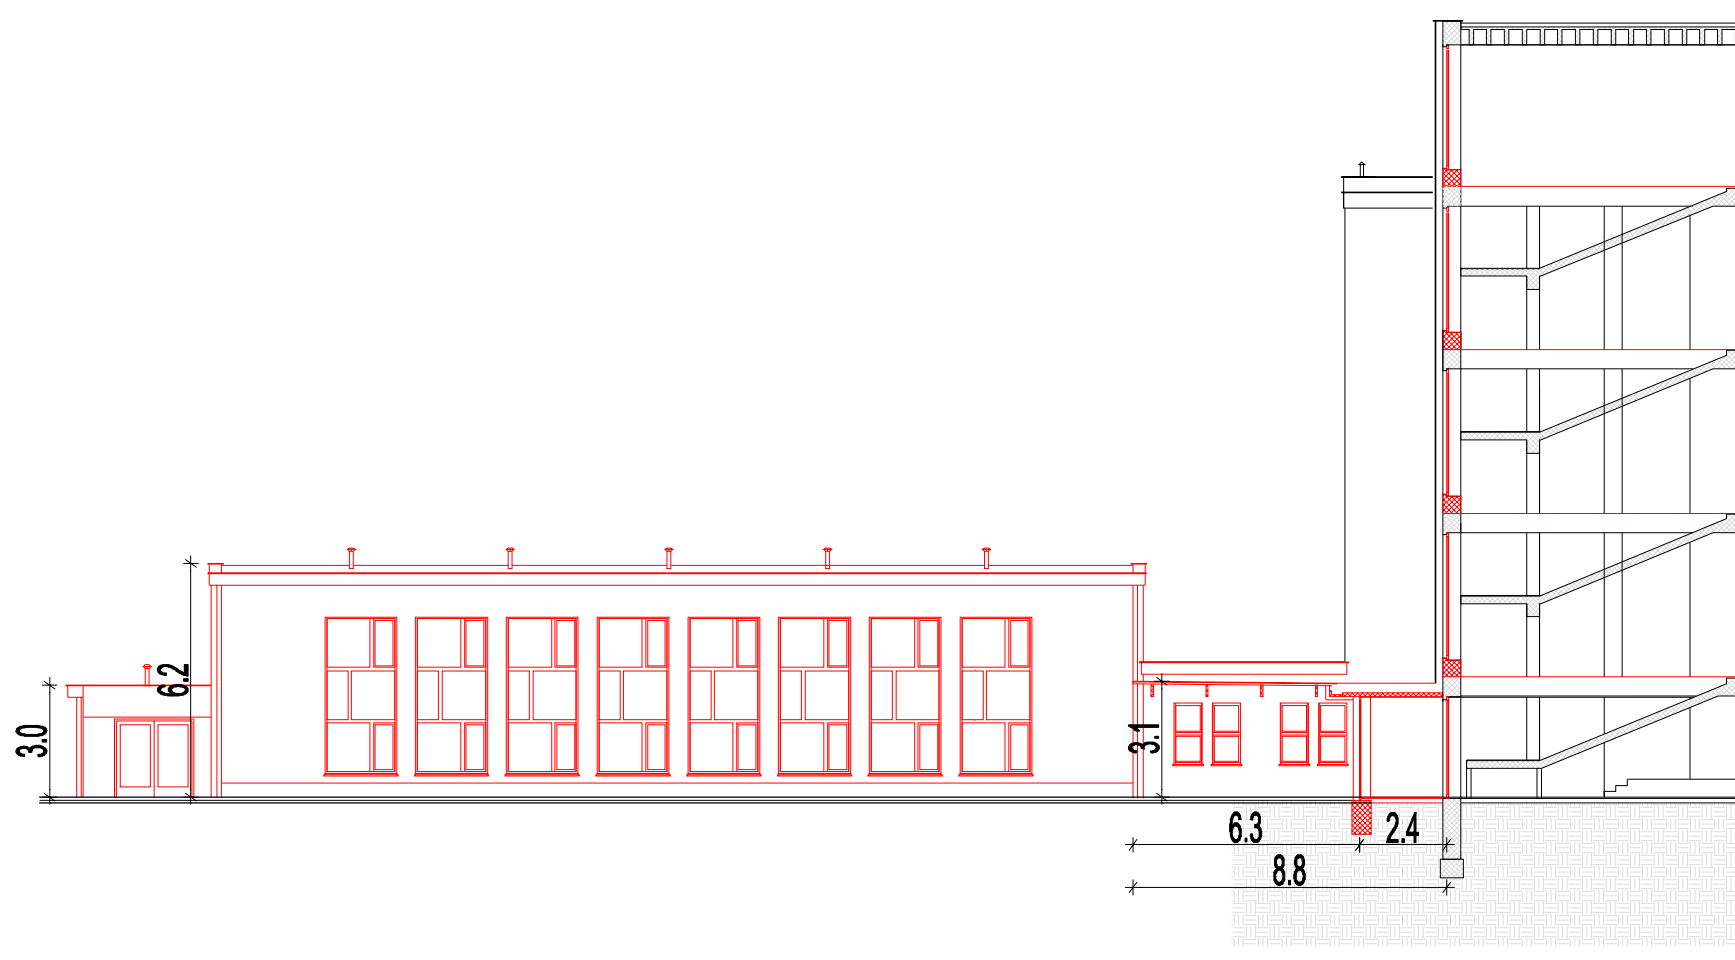


PREREZ V1-V1

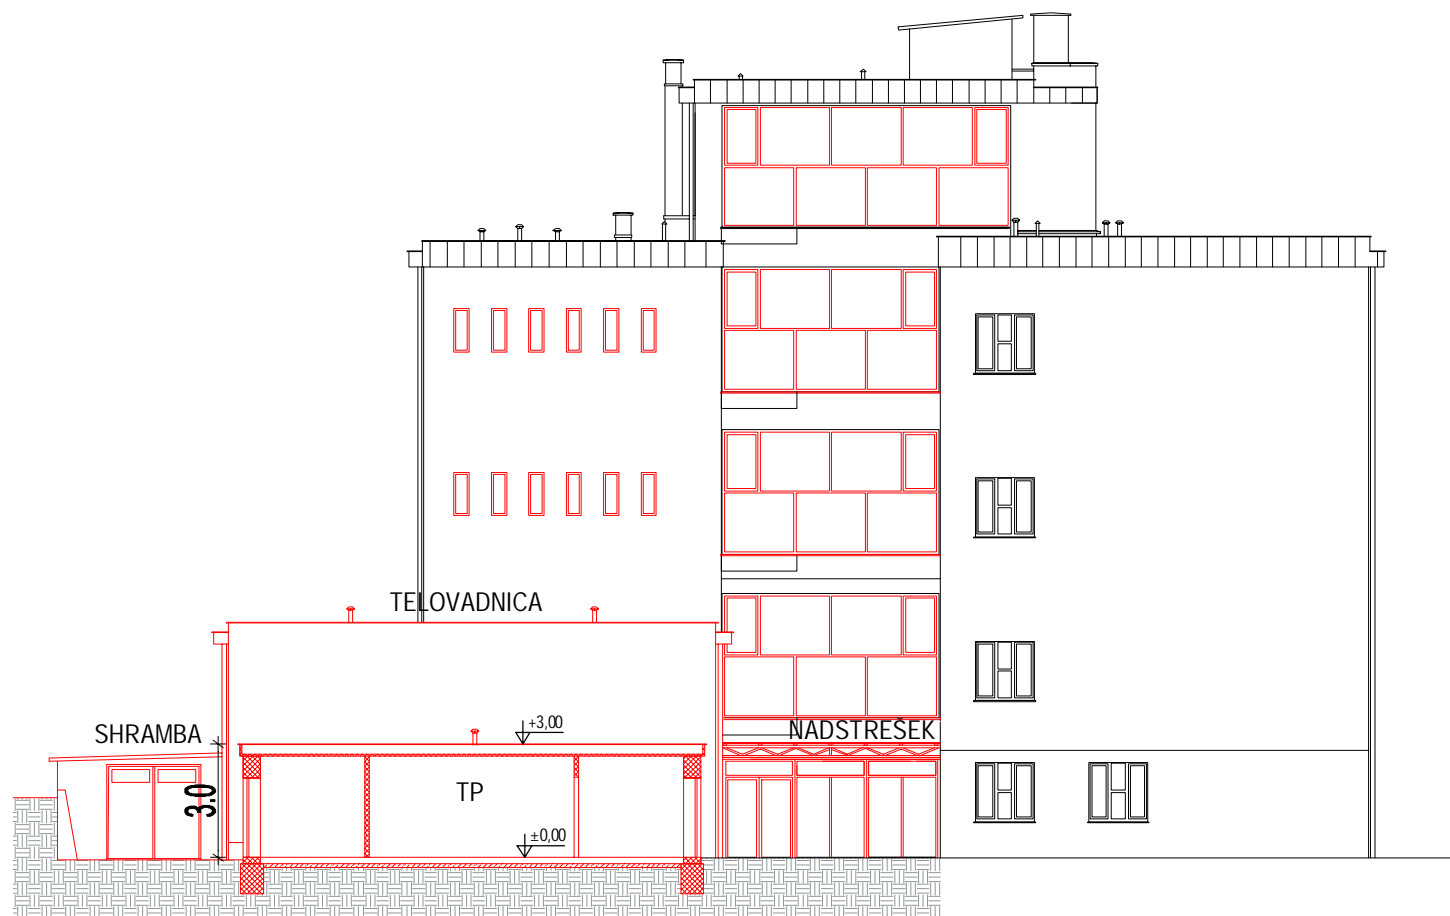

PREREZ P2-P2

LEGENDA

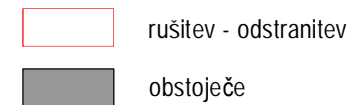

PREREZ P2 IN V1 - M 1:200

JANUAR 2024 / OS - 7

**Investitor/naročnik:**  
OBČINA ILIRSKA BISTRICA  
Bazoviška cesta 14,  
6250 Ilirska Bistrica

**Izdelovalec osnovnega prikaza / načrta:**  
NINA BRATAŠEVEC MILOST, u.d.i.a., PA-1939

**Sodelavec:**  
LIDA SALKIČ, univ.dipl.inž.arh.,

**Vodja projektiranja:**  
NATAŠA ĐUKIĆ VASIĆ, univ.dipl.inž.grad., G-0728


**Naziv objekta:**  
TELOVADNICA IN REKONSTRUKCIJA TER  
PRIZIDAVA OŠ DRAGOTINA KETTEJA ILIRSKA  
BISTRICA

**Vrsta načrta:**  
ZBIRNI PRIKAZ


**Vrsta projektne dokumentacije / št. projekta / datum:**  
DGD / 23-034-096 / JANUAR 2024

**KRASINVEST**  
inženiring, projektiranje in geodetske storitve d.o.o. Sežana  
Partizanska cesta 30, 6210 SEŽANA  
tel.: +386 5 731 31 80, fax: +386 5 731 31 81  
info@krasinvest.si, www.krasinvest.si, IZS: 1670



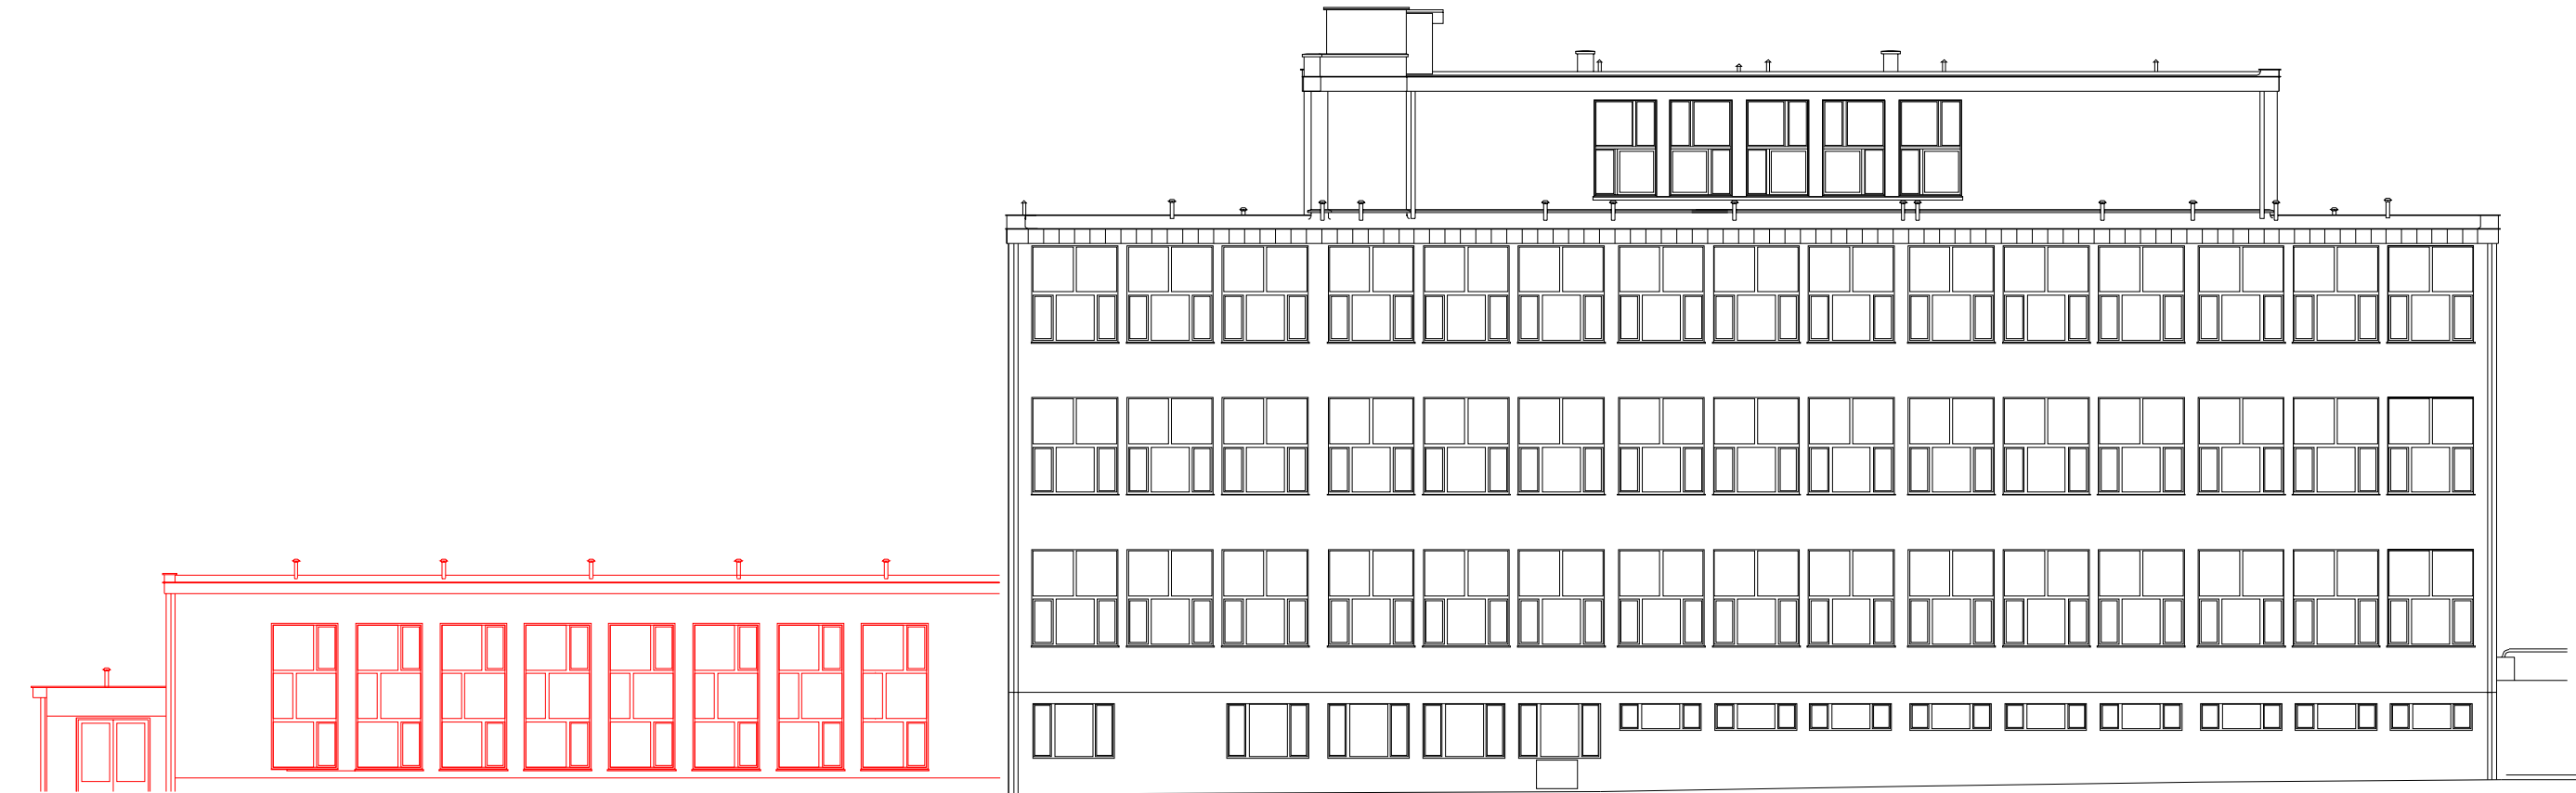

JUŽNA FASADA

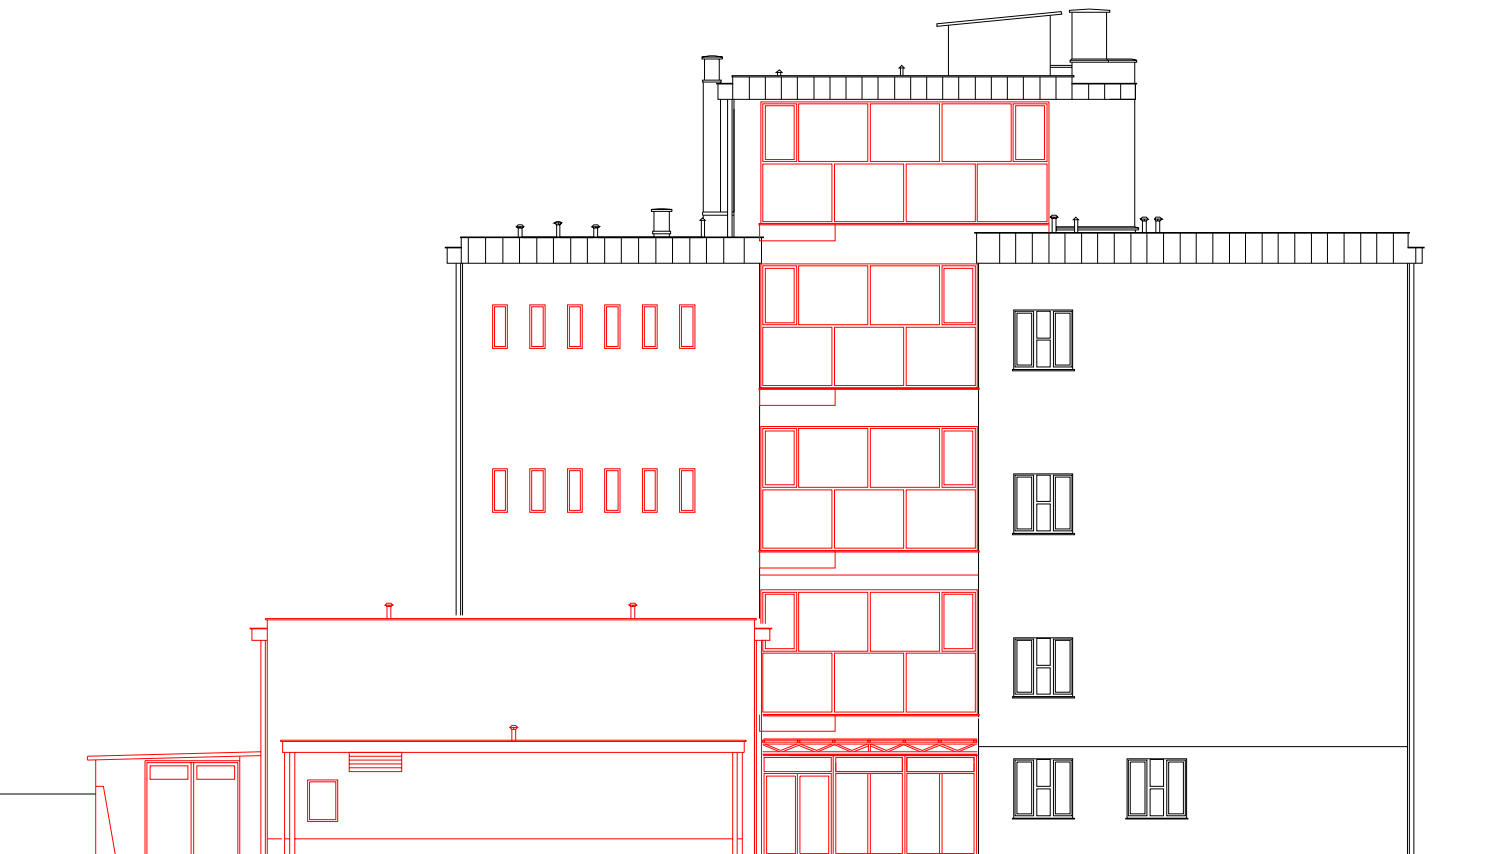

ZAHODNA FASADA

LEGENDA

- rušitev - odstranitev
- obstoječe

FASADE - M 1:200

JANUAR 2024 / OS - 8

**Investitor/naročnik:**  
OBČINA ILIRSKA BISTRICA  
Bazoviška cesta 14,  
6250 Ilirska Bistrica

**Izdrelavalec osnovnega prikaza / načrta:**  
NINA BRATAŠEVEC MILOST, u.d.i.a., PA-1939

**Sodelavec:**  
LIDA SALKIČ, univ.dipl.inž.arh.,

**Vodja projektiranja:**  
NATAŠA ĐUKIĆ VASIĆ, univ.dipl.inž.grad., G-0728

**Naziv objekta:**  
TELOVADNICA IN REKONSTRUKCIJA TER  
PRIZIDAVA OŠ DRAGOTINA KETTEJA ILIRSKA  
BISTRICA


**Vrsta načrta:**  
ZBIRNI PRIKAZ

**Vrsta projektne dokumentacije / št. projekta / datum:**  
DGD / 23-034-096 / JANUAR 2024


**KRASINVEST**  
inženiring, projektiranje in geodetske storitve d.o.o. Sežana  
Partizanska cesta 30, 6210 SEŽANA  
tel.: +386 5 731 31 80, fax: +386 5 731 31 81  
info@krasinvest.si, www.krasinvest.si, IZS: 1670





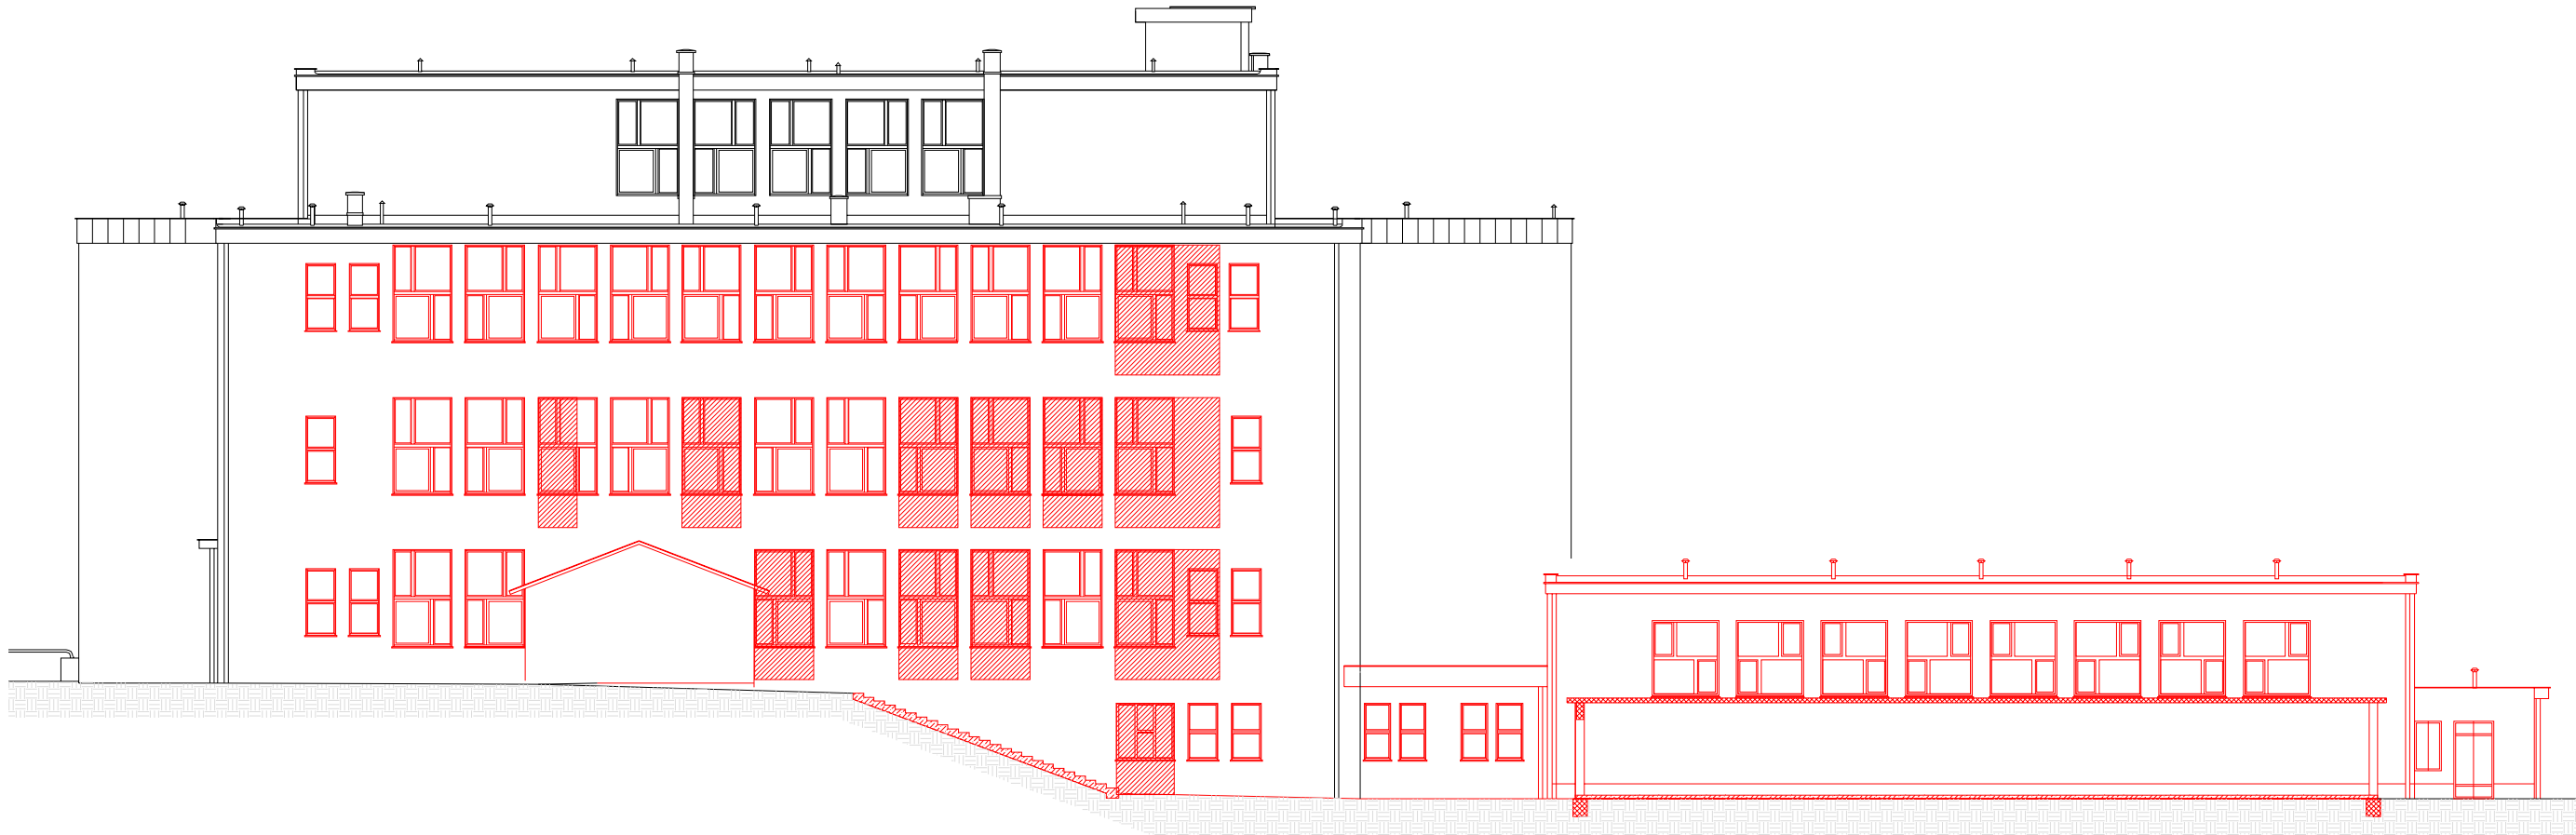

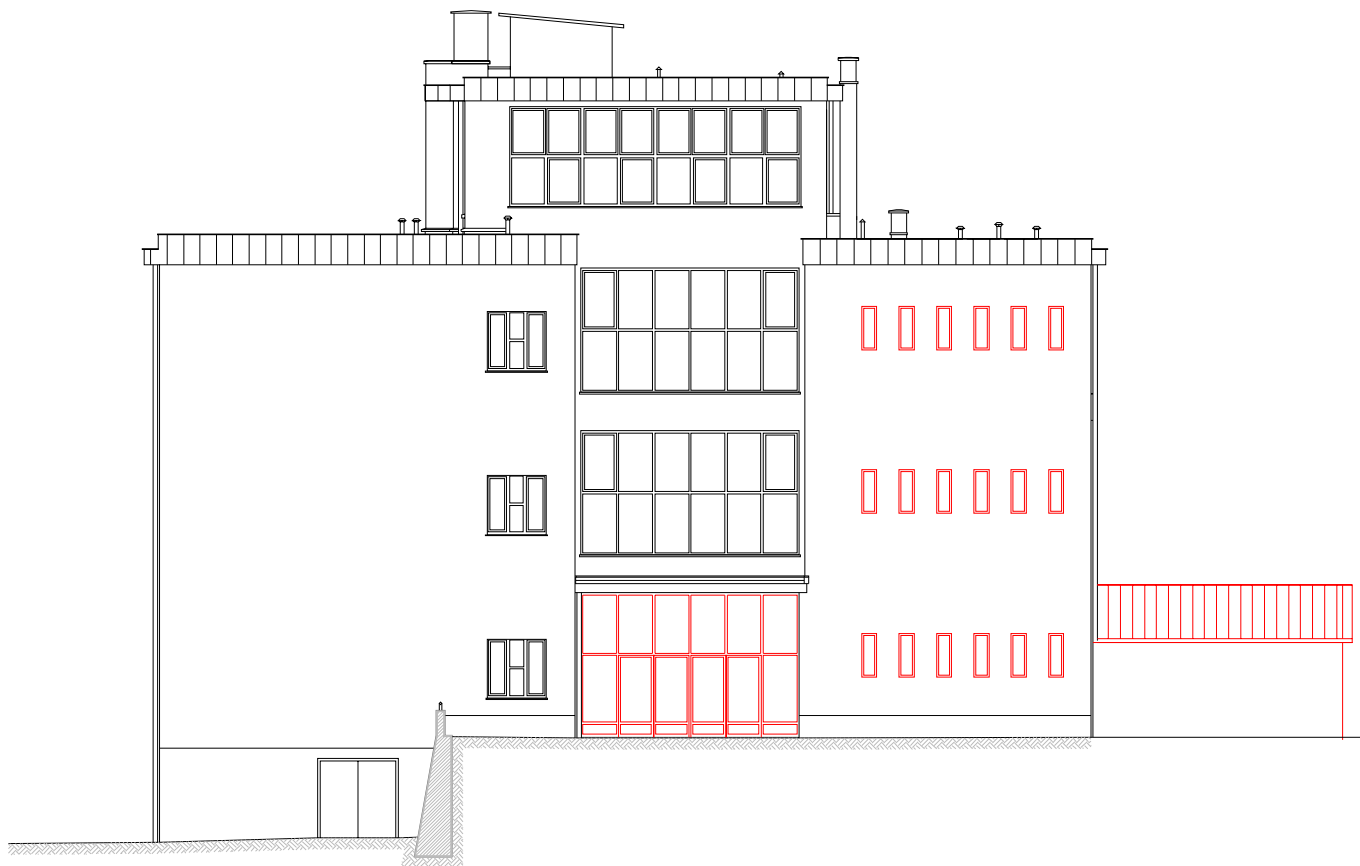

SEVERNA FASADA



VZHODNA FASADA

LEGENDA

-  rušitev - odstranitev
-  obstoječe

FASADE - M 1:200

JANUAR 2024 / OS - 9

**Investitor/naročnik:**  
OBČINA ILIRSKA BISTRICA  
Bazoviška cesta 14,  
6250 Ilirska Bistrica

**Izdelovalec osnovnega prikaza / načrta:**  
NINA BRATAŠEVEC MILOST, u.d.i.a., PA-1939

**Sodelavec:**  
LIDA SALKIČ, univ.dipl.inž.arh.,

**Vodja projektiranja:**  
NATAŠA ĐUKIĆ VASIĆ, univ.dipl.inž.grad., G-0728

**Naziv objekta:**  
TELOVADNICA IN REKONSTRUKCIJA TER  
PRIZIDAVA OŠ DRAGOTINA KETTEJA ILIRSKA  
BISTRICA

**Vrsta načrta:**  
ZBIRNI PRIKAZ

**Vrsta projektne dokumentacije / št. projekta / datum:**  
DGD / 23-034-096 / JANUAR 2024

**KRASINVEST**  
inženiring, projektiranje in geodetske storitve d.o.o. Sežana  
Partizanska cesta 30, 6210 SEŽANA  
tel.: +386 5 731 31 80, fax: +386 5 731 31 81  
info@krasinvest.si, www.krasinvest.si, IZS: 1670

