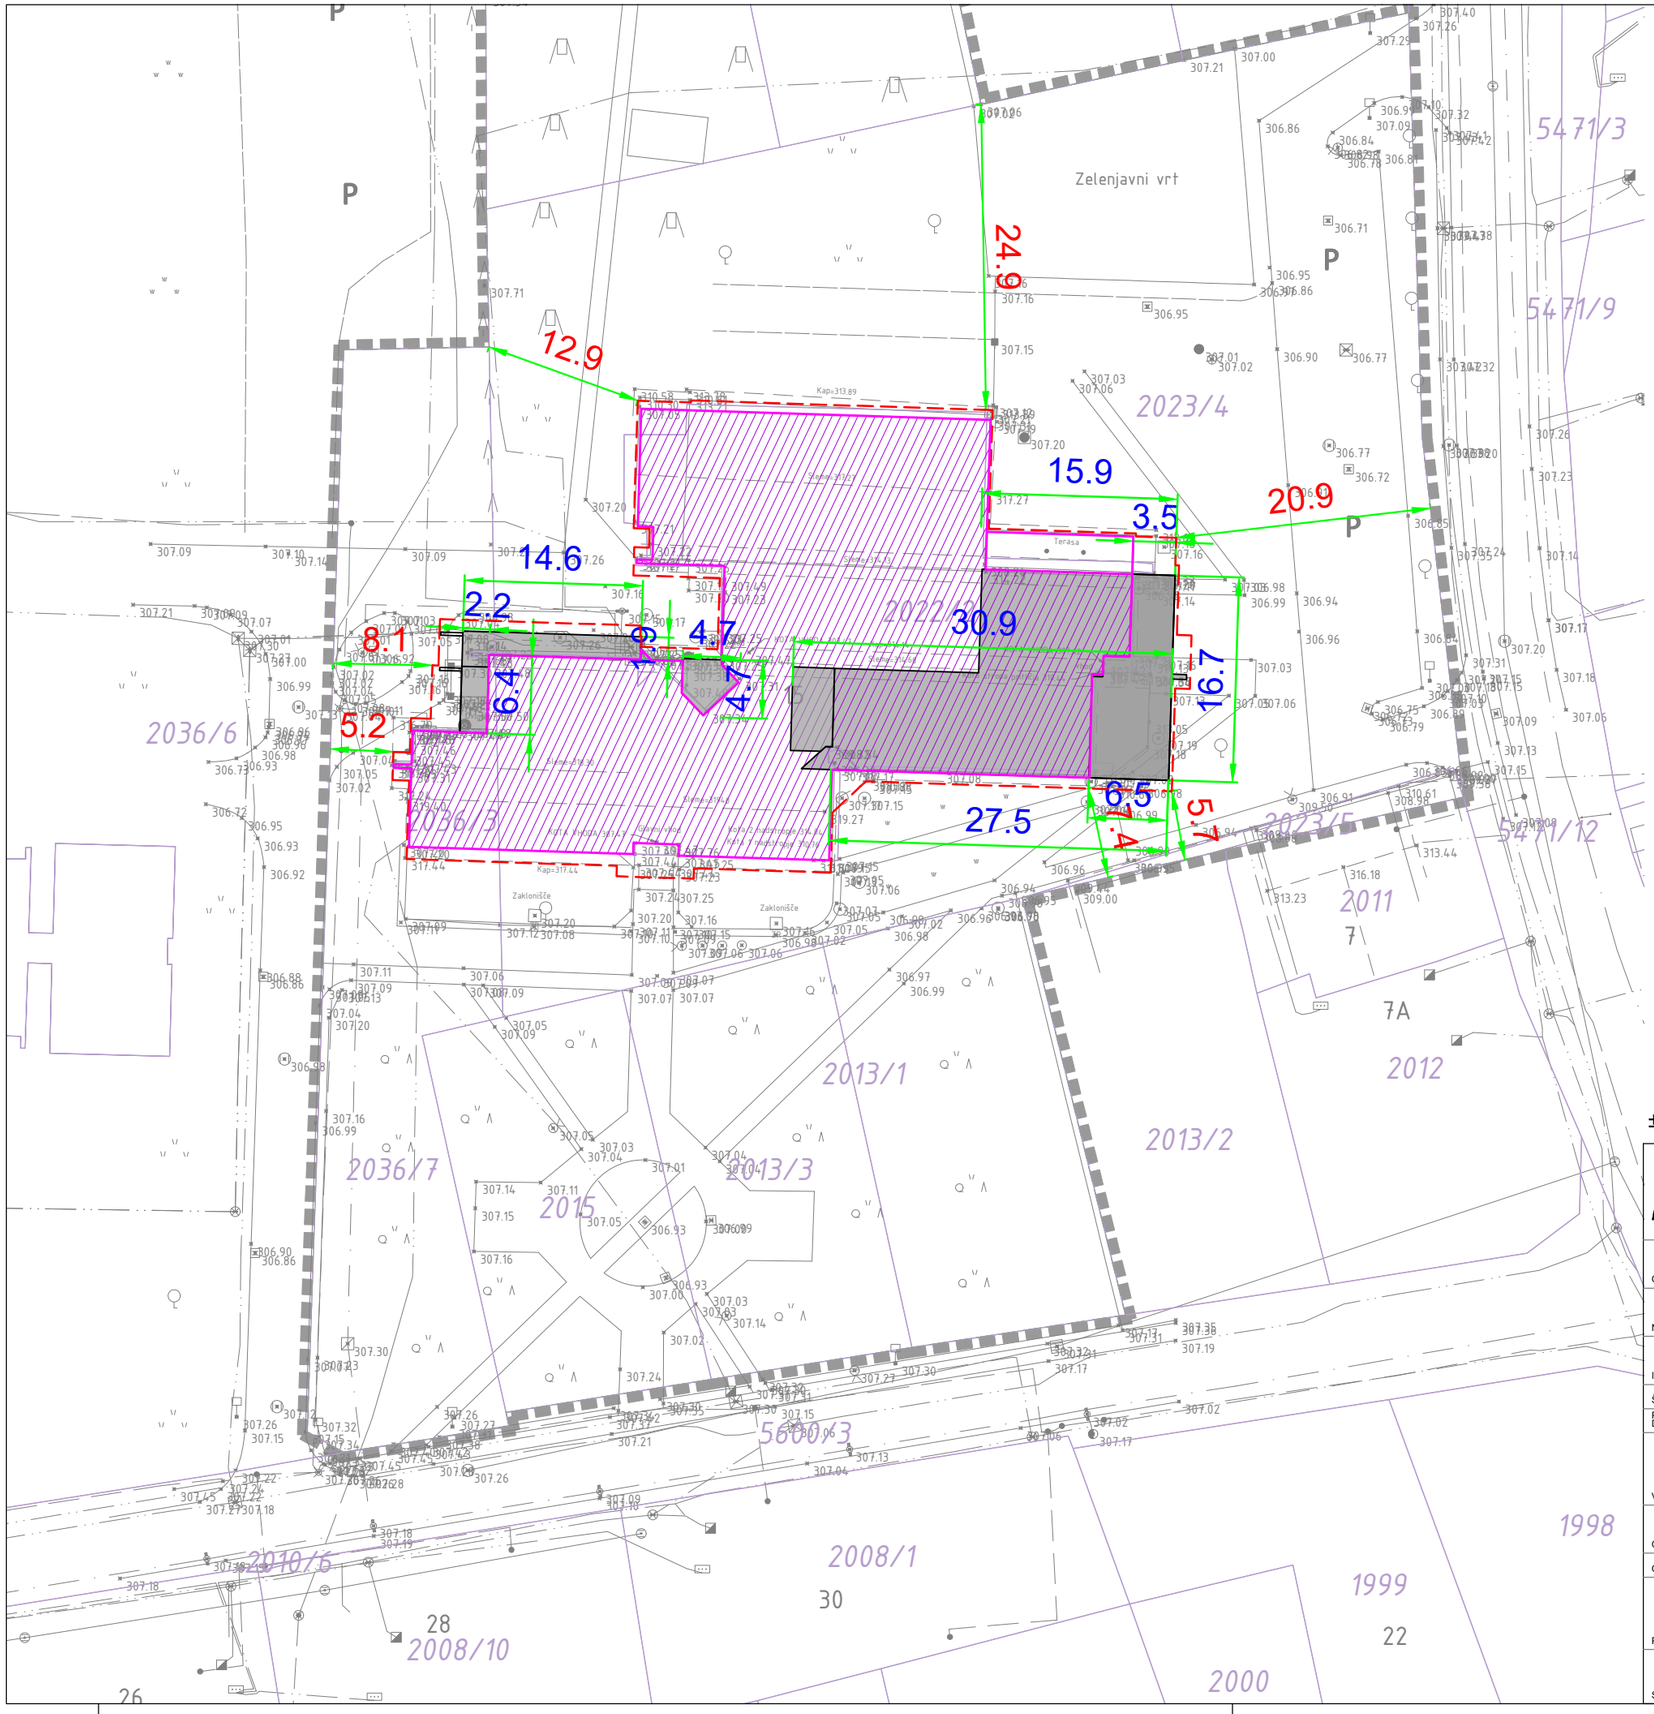


MISEL, PROJEKTIRANJE & INŽENIRING d.o.o. CANKARJEVA 1, 6230 POSTOJNA tel: 0590 18 667 e-mail: projektiva@misel.si				IZS-1006 IDENTIFIKACIJSKA ŠTEVILKA
OBJEKT/LOKACIJA	OŠ ROJE V DOMŽALAH			
NAROČNIK	OBČINA DOMŽALE LJUBLJANSKA CESTA 69, 1230 DOMŽALE			
INVESTITOR	OBČINA DOMŽALE LJUBLJANSKA CESTA 69, 1230 DOMŽALE			
ŠTEVILKA PROJEKTA	A 057/21			
PROJEKTNA DOKUMENTACIJA / FAZA	PZI	NAČRT ZUNANJE UREDITVE		
VSEBINA / NASLOV RISBE	SITUACIJA ODMIKI NAJBOLJ IZPOSTAVLJENIH DELOV OBJEKTA	MERILO 1:500	ŠT. RISBE 2	DATUM SEPT. 2023
	IME	IDENTIFIKACIJSKA ŠTEVILKA	PODPIS	DATUM
ODGOVORNI VODJA PROJEKTA	IZTOK N. ČANČULA u.d.i.a.	A - 0251		
ODGOVORNI PROJEKTANT	IZTOK N. ČANČULA u.d.i.a.	A - 0251		
PROJEKTANT				
SPREMEMBE	,,, OPIS SPREMEMBE		PODPIS	.+. DATUM: