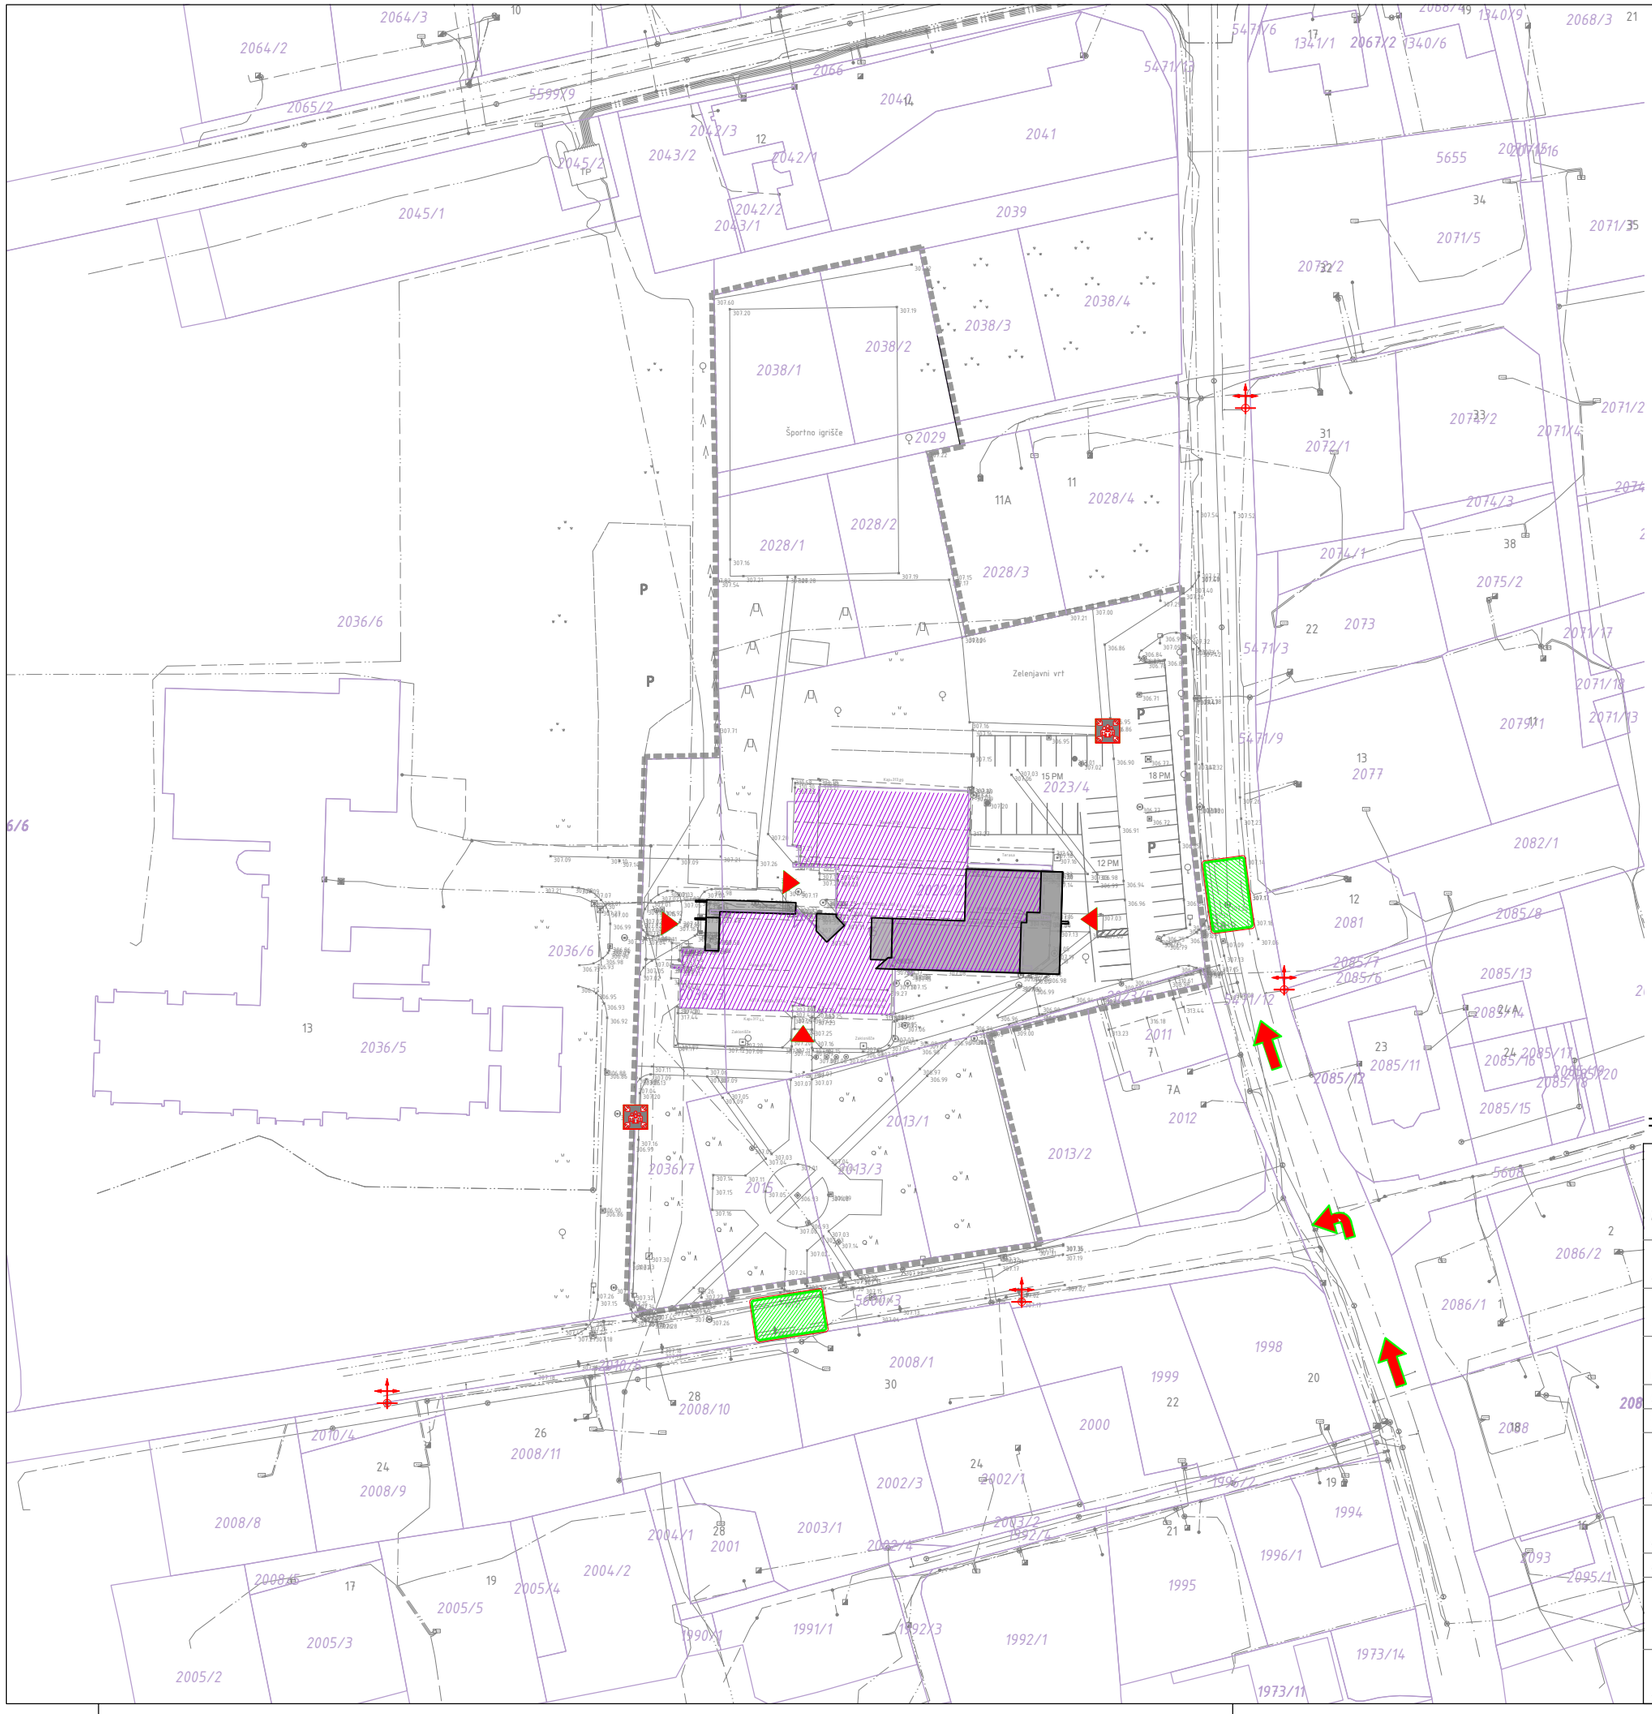


LEGENDA:

HIDRANT

DOVOZ NA ZEMLJIŠČE

VHOD / IZHOD IZ OBJEKTA

VARNO OBMOČJE EVAKUIRANCEV

INTERVENCIJSKA POVRŠINA 7m x 12m

MISEL, PROJEKTIRANJE & INŽENIRING d.o.o.
CANKARJEVA 1, 6230 POSTOJNA
tel: 0590 18 667
e-mail: projektiva@misel.si

PROJEKTIRANJE ARHITEKTURE & GRADBENI INŽENIRING

IZS-1006 (IDENTIFIKACIJSKA ŠTEVILKA)

OBJEKT/LOKACIJA	OŠ ROJE V DOMŽALAH			
NAROČNIK	OBČINA DOMŽALE LJUBLJANSKA CESTA 69, 1230 DOMŽALE			
INVESTITOR	OBČINA DOMŽALE LJUBLJANSKA CESTA 69, 1230 DOMŽALE			
ŠTEVILKA PROJEKTA	A 057/21			
PROJEKTNA DOKUMENTACIJA / FAZA	PZI	NAČRT ZUNANJE UREDITVE		
VSEBINA / NASLOV RISBE	SITUACIJA POŽARNA UREDITEV	MERILO 1:1000	ŠT. RISBE 5	DATUM SEPT. 2023
	IME	IDENTIFIKACIJSKA ŠTEVILKA	PODPIS	DATUM
ODGOVORNI VODJA PROJEKTA	IZTOK N. ČANČULA u.d.i.a.	A - 0251		
ODGOVORNI PROJEKTANT	IZTOK N. ČANČULA u.d.i.a.	A - 0251		
PROJEKTANT				
SPREMEMBE	,,, OPIS SPREMEMBE		PODPIS	.+. DATUM: