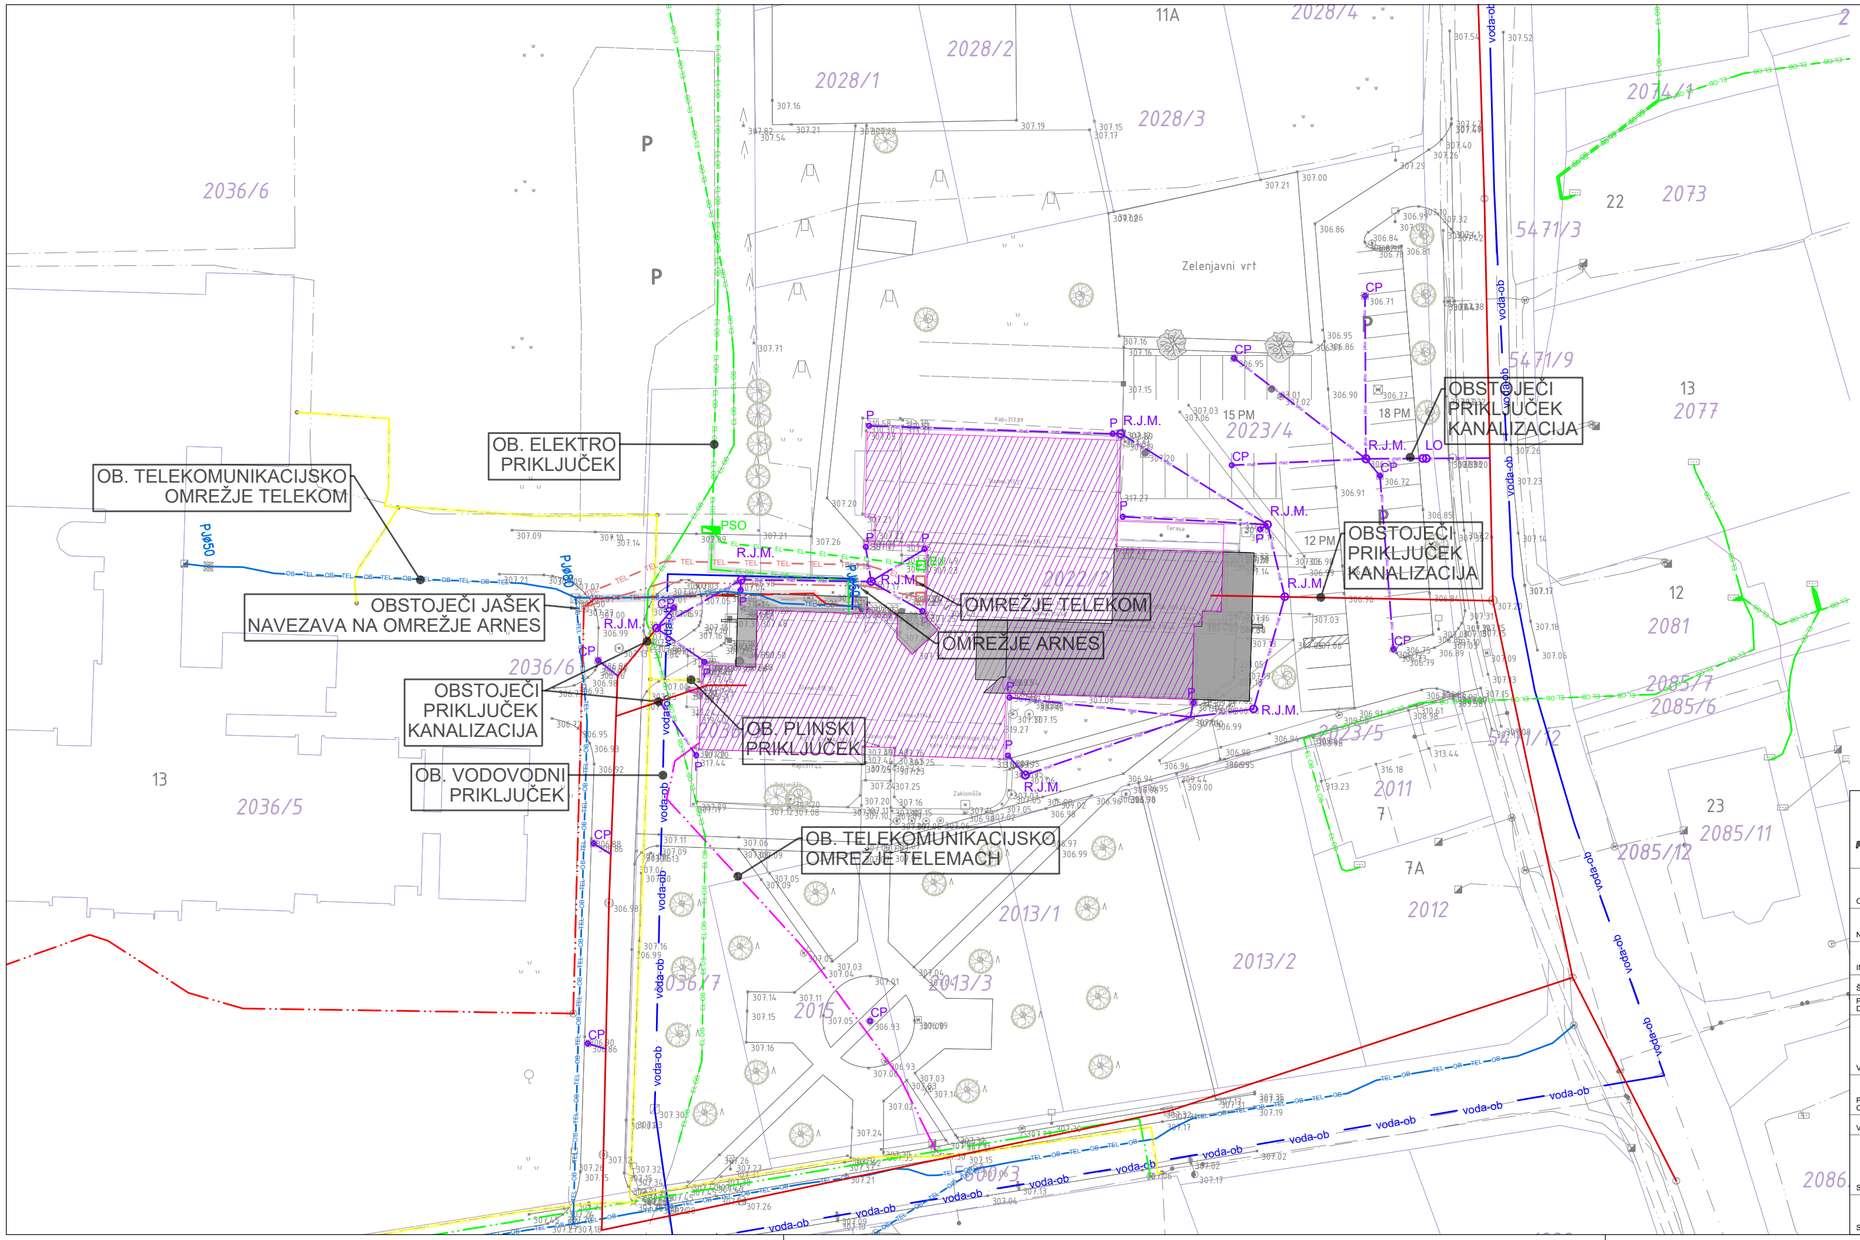


LEGENDA OBSTOJEČI PRIKLJUČKI:

- OBSTOJEČI PLIN
- OBSTOJEČI VODOVOD
- OBSTOJEČA KANALIZACIJA
- OBSTOJEČA METEORNA KANALIZACIJA
- OBSTOJEČE ELEKTRIKA
- OBSTOJEČE TELEKOMUNIKACIJE - TELEKOM
- OBSTOJEČE TELEKOMUNIKACIJE - TELEMACH
- OBSTOJEČE TELEKOMUNIKACIJE - ARNES

UKINITEV

- PRESTAVITEV TELEKOMUNIKACIJE - TELEKOM
- PRESTAVITEV TELEKOMUNIKACIJE - ARNES
- PRESTAVITEV ELEKTRIKA
- OBSTOJEČE DREVO
- NOVO DREVO

S

MISEL, PROJEKTIRANJE & INŽENIRING d.o.o.
CANKARJEVA 1, 6230 POSTOJNA
tel: 0590 18 667
e-mail: projektiva@misel.si

IZS-1006 (IDENTIFIKACIJSKA ŠTEVILKA)

OBJEKT / LOKACIJA	OŠ ROJE V DOMŽALAH			
NAROČNIK	OBČINA DOMŽALE LJUBLJANSKA CESTA 69, 1230 DOMŽALE			
INVESTITOR	OBČINA DOMŽALE LJUBLJANSKA CESTA 69, 1230 DOMŽALE			
ŠTEVILKA PROJEKTA	A - 028/21			
PROJEKTNA DOKUMENTACIJA / FAZA	PZI	NAČRT ZUNANJE UREDITVE		
VSEBINA / NASLOV RISBE	SITUACIJA KOMUNALNA OPREMA	MERILO 1:500	ŠT. RISBE 6	DATUM SEPT. 2023
PROJEKTANT / ODG. OSEBA PROJEKTANTA	IME IZTOK N. ČANČULA u.d.i.a.	IDENTIFIKACIJSKA ŠTEVILKA A - 0251	PODPIS	DATUM
VODJA PROJEKTA	IZTOK N. ČANČULA u.d.i.a.	A - 0251		
SODELAVCI	...			
SPREMEMBE	,,, OPIS SPREMEMBE		PODPIS	.+. DATUM