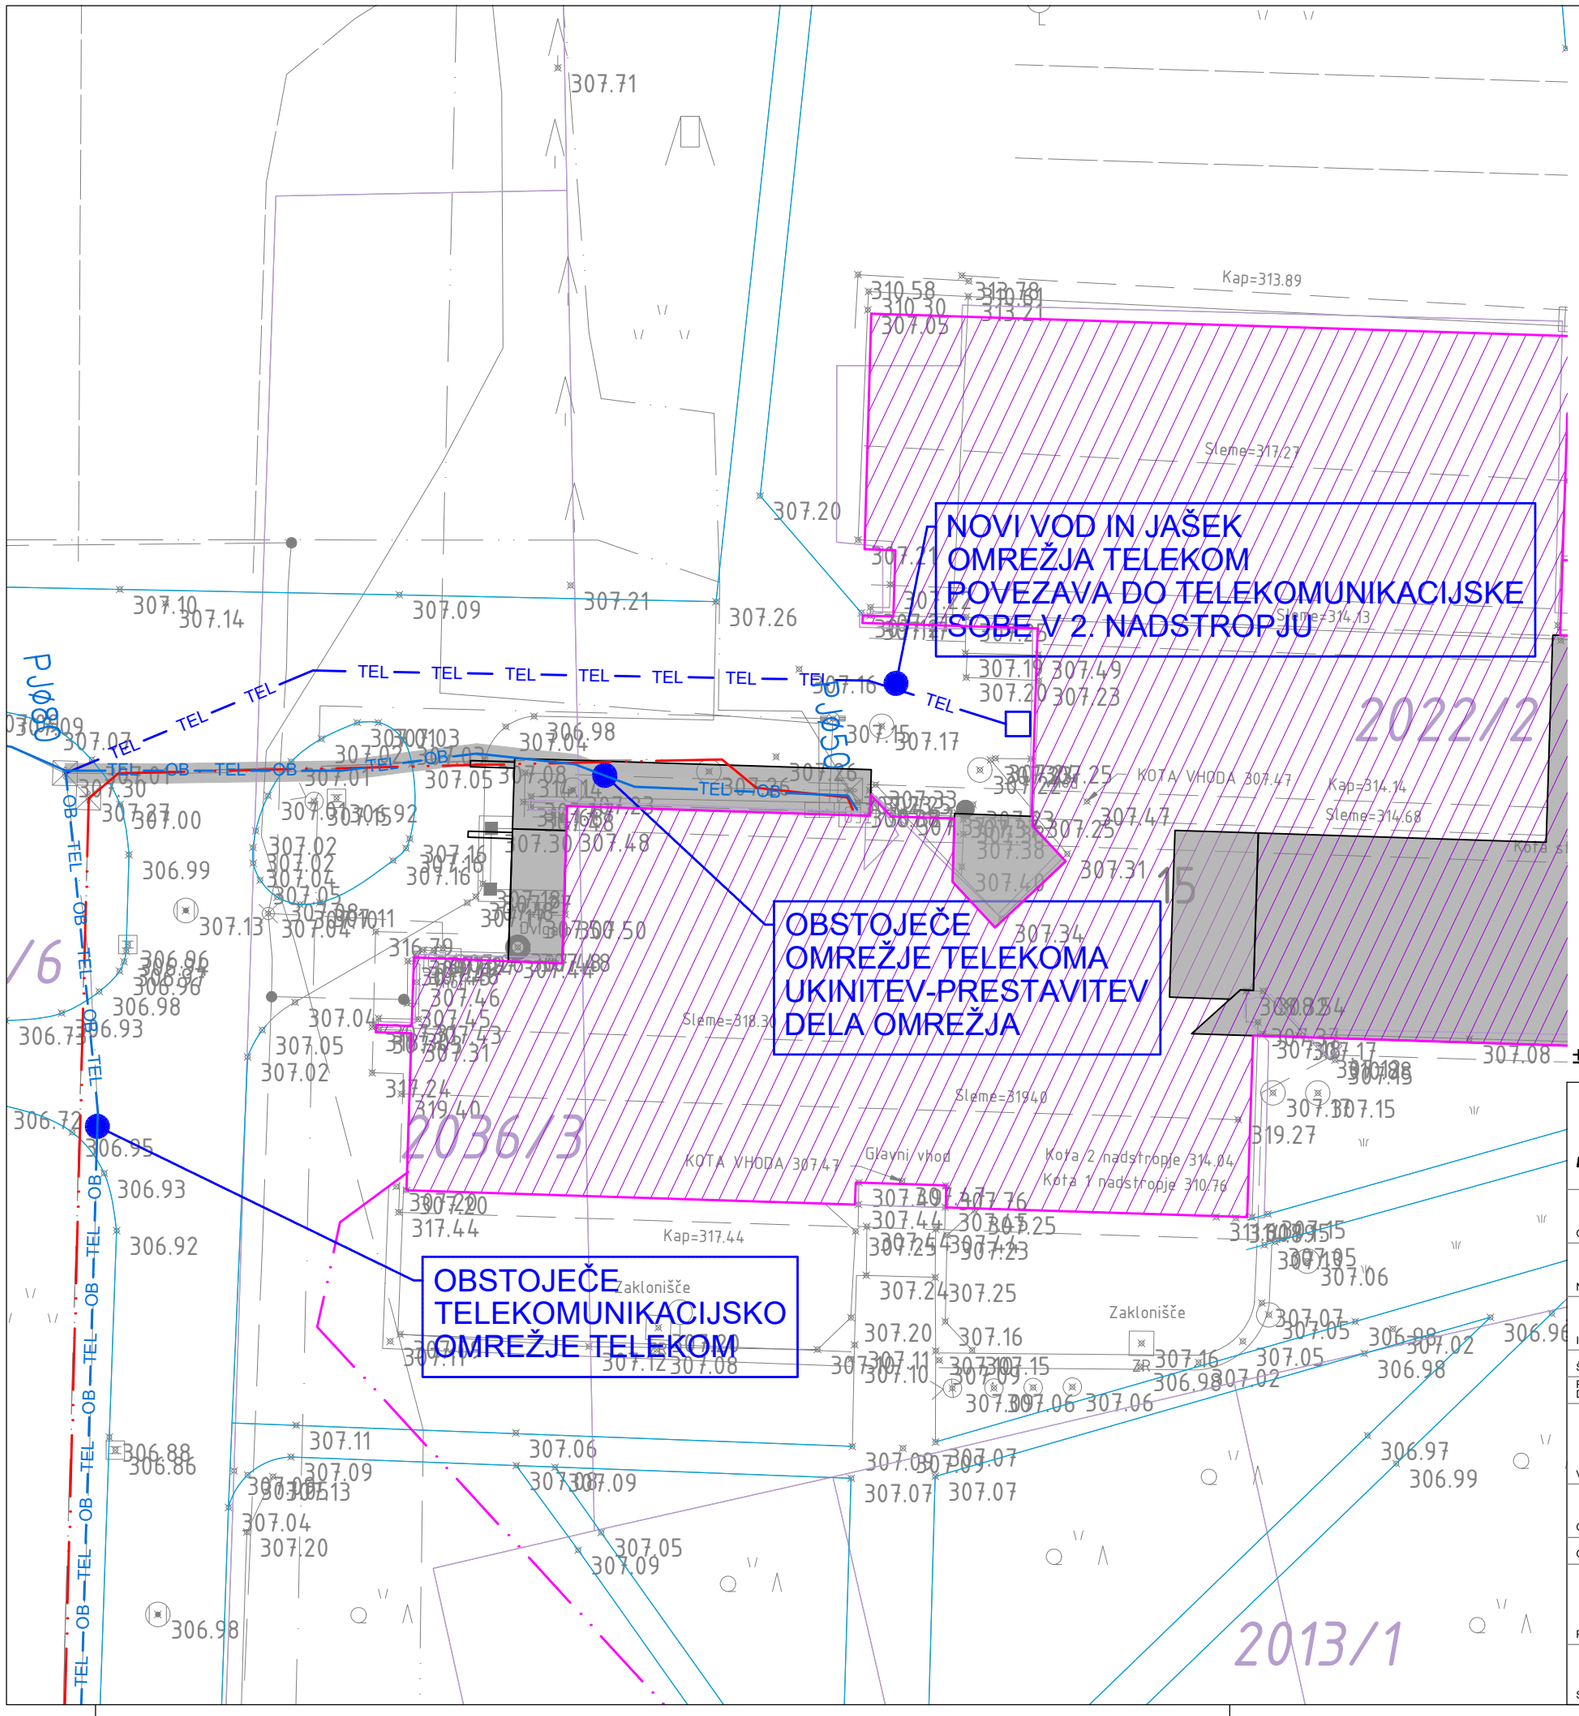


LEGENDA:

OBJEKT DOZIDAVA in NADZIDAVA

OBSTOJEČI OBJEKT

OBSTOJEČE OMREŽJE TELEKOM

TEL — OB — TEL — OB — TEL — OB

OMREŽJE TELEKOM

TEL — TEL — TEL — TEL — TEL — TEL — TEL — TEL

UKINITEV - PRESTAVITEV

±0.00 = 307.47 m.n.v.

MISEL PROJEKTIRANJE ARHITEKTURE & GRADBENI INŽENIRING	MISEL, PROJEKTIRANJE & INŽENIRING d.o.o. CANKARJEVA 1, 6230 POSTOJNA tel: 0590 18 667 e-mail: projektiva@misel.si			IZS-1006 IDENTIFIKACIJSKA ŠTEVILKA
OBJEKT/LOKACIJA	OŠ ROJE V DOMŽALAH			
NAROČNIK	OBČINA DOMŽALE LJUBLJANSKA CESTA 69, 1230 DOMŽALE			
INVESTITOR	OBČINA DOMŽALE LJUBLJANSKA CESTA 69, 1230 DOMŽALE			
ŠTEVILKA PROJEKTA	A - 015/20			
PROJEKTNA DOKUMENTACIJA / FAZA	PZI	NAČRT ZUNANJE UREDITVE		
		MERILO	ŠT. RISBE	DATUM
VSEBINA / NASLOV RISBE	OMREŽJE TELEKOM	1:250	11	SEPT. 2023
	IME	IDENTIFIKACIJSKA ŠTEVILKA	PODPIS	DATUM
ODGOVORNI VODJA PROJEKTA	IZTOK N. ČANČULA u.d.i.a.	A - 0251		
ODGOVORNI PROJEKTANT	IZTOK N. ČANČULA u.d.i.a.	A - 0251		
PROJEKTANT				
SPREMEMBE	.- OPIS SPREMEMBE		PODPIS	-. DATUM: