
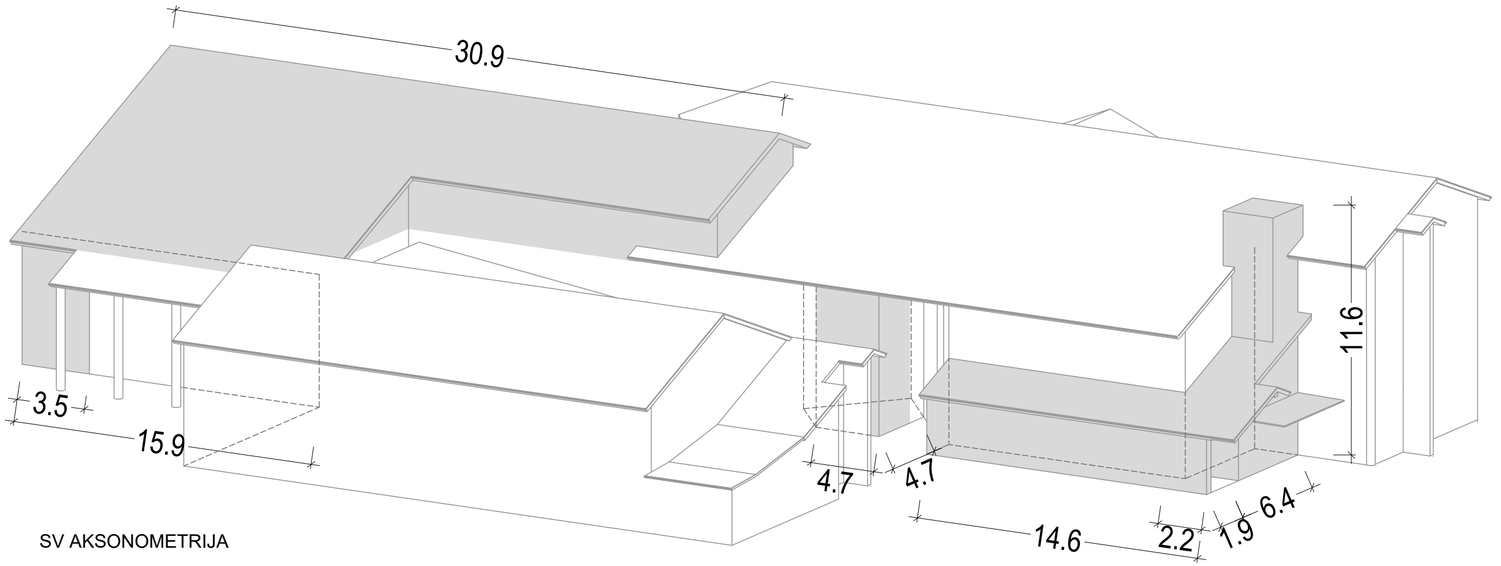


SV AKSONOMETRIJA

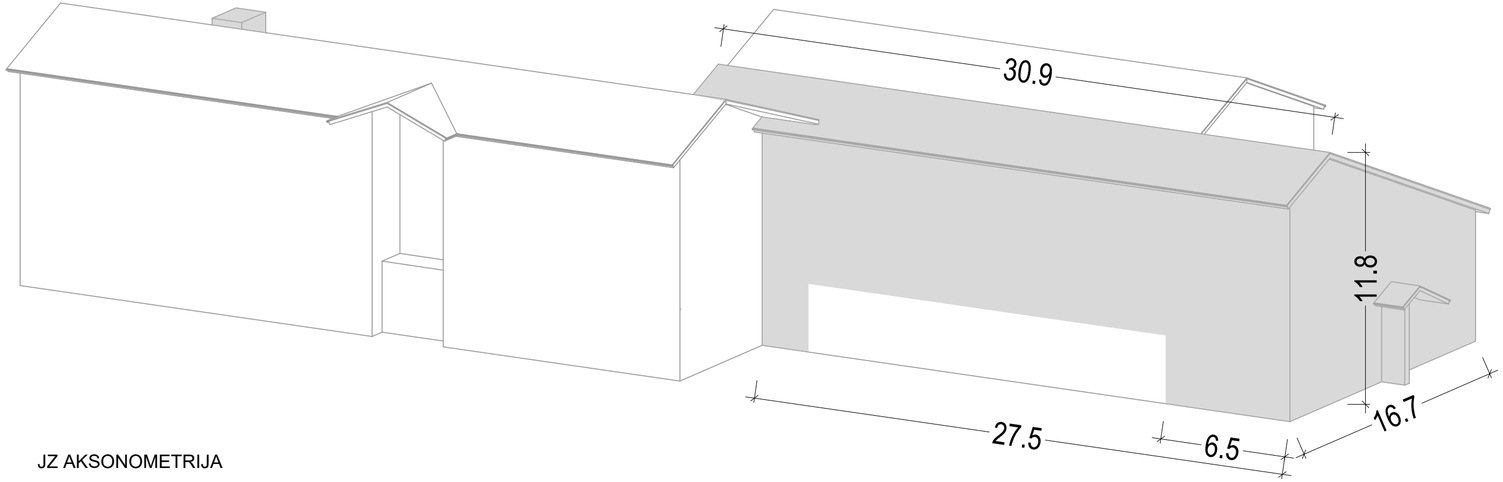

JZ AKSONOMETRIJA

MISEL
PROJEKTIRANJE ARHITEKTURE & GRADBENI INŽENIRING

MISEL, PROJEKTIRANJE & INŽENIRING d.o.o.
CANKARJEVA 1, 6230 POSTOJNA
tel: 0590 18 667
e-mail: projektiva@misel.si

IZS-1006
IDENTIFIKACIJSKA ŠTEVILKA

OBJEKT/LOKACIJA	OŠ ROJE V DOMŽALAH			
NAROČNIK	OBČINA DOMŽALE LJUBLJANSKA CESTA 69, 1230 DOMŽALE			
INVESTITOR	OBČINA DOMŽALE LJUBLJANSKA CESTA 69, 1230 DOMŽALE			
ŠTEVILKA PROJEKTA	A 057/21			
PROJEKTNA DOKUMENTACIJA / FAZA	PZI	LOKACIJSKI PRIKAZI		
VSEBINA / NASLOV RISBE	SITUACIJA 3D PRIKAZ	MERILO	ŠT. RISBE 12	DATUM AVG. 2023
	IME	IDENTIFIKACIJSKA ŠTEVILKA	PODPIS	DATUM
ODGOVORNI VODJA PROJEKTA	IZTOK N. ČANČULA u.d.i.a.	A - 0251		
ODGOVORNI PROJEKTANT	IZTOK N. ČANČULA u.d.i.a.	A - 0251		
PROJEKTANT				
SPREMEMBE	OPIS SPREMEMBE		PODPIS	DATUM: