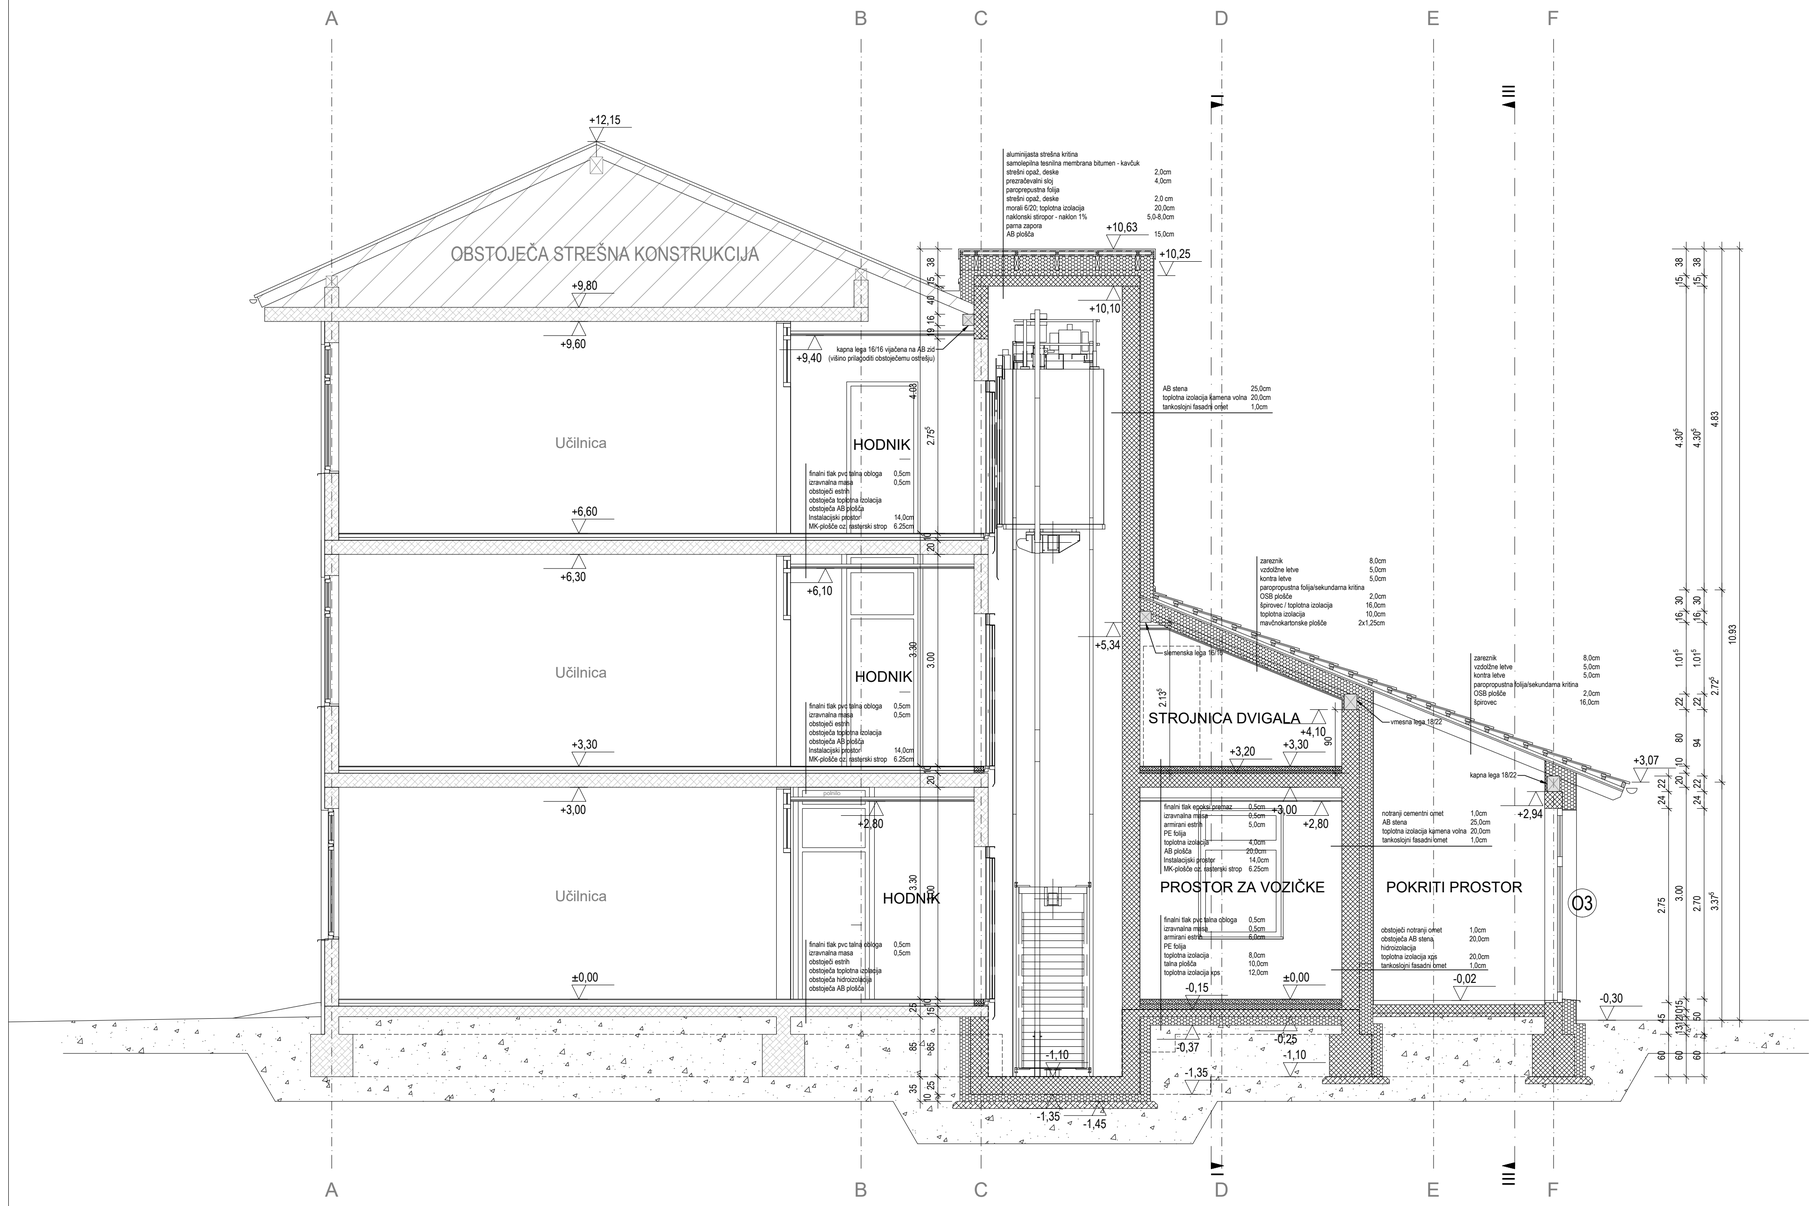


MISEL PROJEKTIRANJE ARHITEKTURE & GRADBENI INŽENIRING	MISEL, PROJEKTIRANJE & INŽENIRING d.o.o. CANKARJEVA 1, 6230 POSTOJNA tel: (T-2) 0590 18 667, fax: 0590 18 665 e-mail: projektiva@misel.si			IZS-1006 IDENTIFIKACIJSKA ŠTEVILKA
OBJEKT / LOKACIJA	OŠ ROJE V DOMŽALAH			
NAROČNIK	OBČINA Domžale Ljubljanska cesta 69, 1230 Domžale			
INVESTITOR	OBČINA Domžale Ljubljanska cesta 69, 1230 Domžale			
ŠTEVILKA PROJEKTA	A - 057/21			
PROJEKTNA DOKUMENTACIJA / FAZA	PZI	ARHITEKTURNI NAČRT		
		MERILO	ŠT. RISBE	DATUM
VSEBINA / NASLOV RISBE	PREREZ E-E	1:50	11	SEPT. 2023
	IME	IDENTIFIKACIJSKA ŠTEVILKA	PODPIS	DATUM
PROJEKTANT / ODG. OSEBA PROJEKTANTA	IZTOK N. ČANČULA u.d.i.a.	A - 0251		
VODJA PROJEKTA	IZTOK N. ČANČULA u.d.i.a.	A - 0251		
SODELAVCI	GREGA SMREKAR u.d.i.a.	A - 1042		
SPREMEMBE	OPIS SPREMEMBE		PODPIS	DATUM