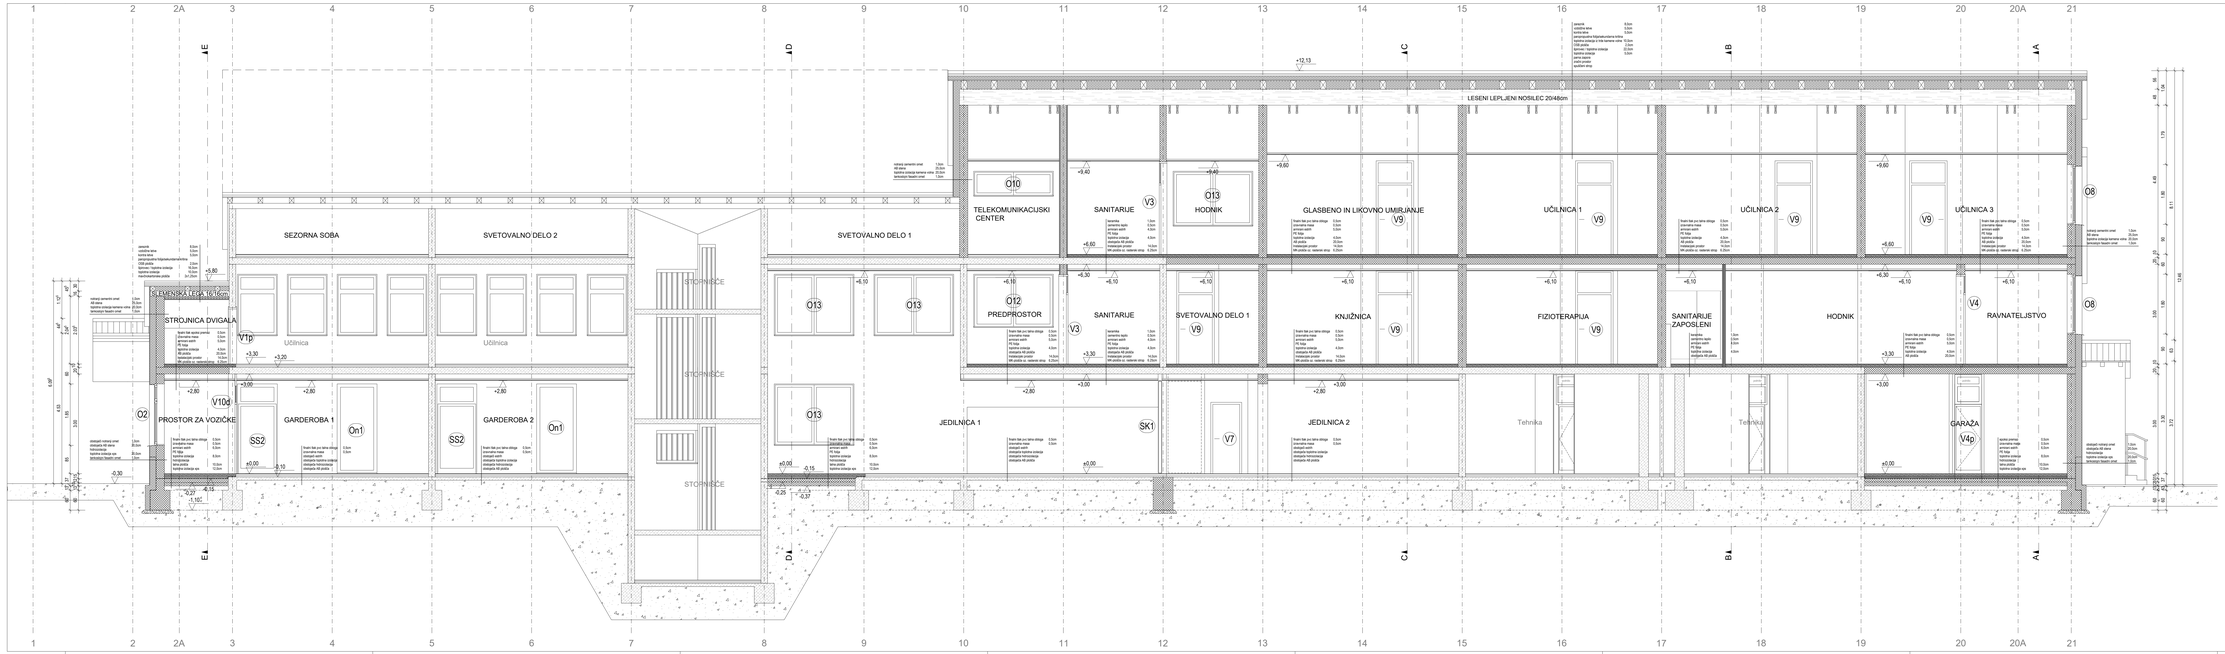

MISEL
PROJECTIRANJE INŽENIRING
& GRADBENI NADZOR

MISEL, PROJECTIRANJE & INŽENIRING d.o.o.
CANKARJEVA 1, 6230 POSTOJNA
tel: (+2) 0390 18 860 fax: 0390 18 865
e-mail: projekti@misel.si

IZS-1006

OBJEKT / LOKACIJA	OŠ ROJE V DOMŽALAH OBČINA Domžale Ljubljanska cesta 69, 1230 Domžale
NAROČNIK	OBČINA Domžale Ljubljanska cesta 69, 1230 Domžale
INVESTITOR	OBČINA Domžale Ljubljanska cesta 69, 1230 Domžale
ŠIFRA NAČRTA PROJEKTA	A - 00/121
PROJEKTNA DOKUMENTACIJA FAZA	PZI — ARHITEKTURNI NAČRT

	MERILO	DI. FORMAT	DATUM
VRSTNA TISKA DI. RISBE	PREREZ 1-1	1:50	12	SEPT 2023

		PODPIS	DATUM
PROJektant VOD. OVRSO PROJektANTA	MI IZTOK N. ČANČULA s.d.i.a.	A - 10201	
VODJA PROJEKTA	IZTOK N. ČANČULA s.d.i.a.	A - 10201	
SODELAVCI	GREGA SMREKAR s.d.i.a.	A - 1042	
OPRAVIMO	OPD OPRAVIMO	PODPIS	DATUM