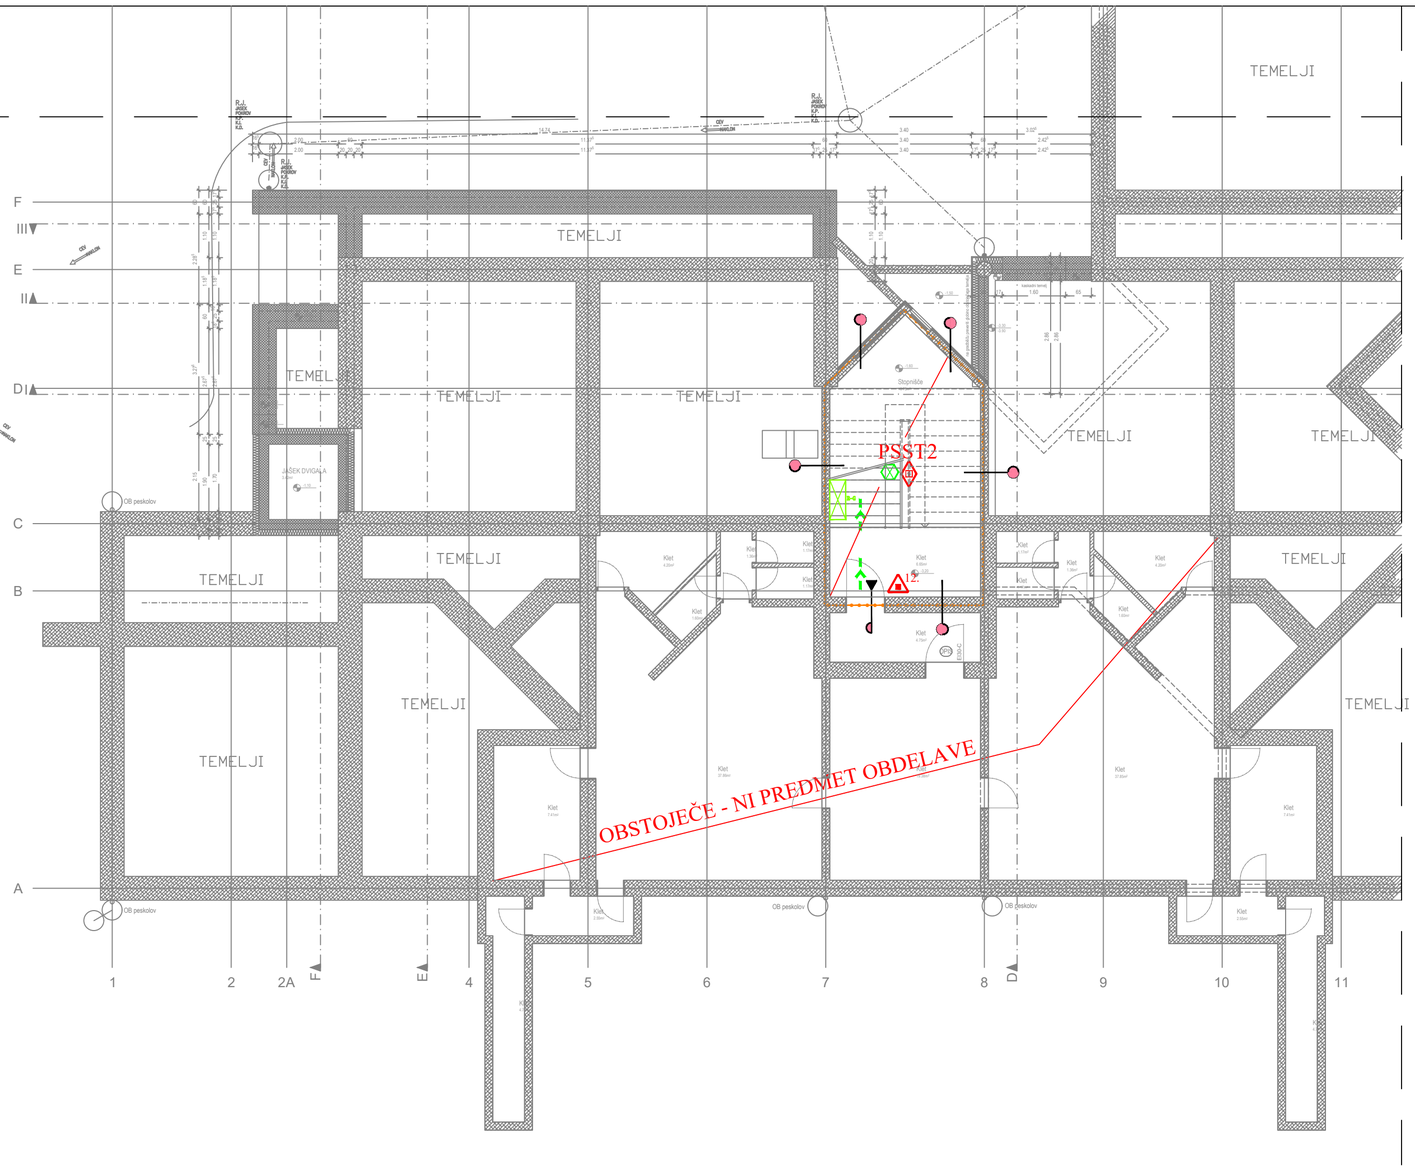


LEGENDA:

- požarna odpornost 60 min
- požarna vrata s samozapiralom 30 min
- izhod iz objekta
- smer zapustitve objekta
- meja požarnega sektorja v objektu
- varnostna razsvetljava
- sistem avtomatskega in ročnega javljanja požara

EK 179 - evakuacujska kljuka po SIST EN 179

12. - gasilnik na prah 12EG

TLORIS KLETI

INVESTITOR:	OBČINA DOMŽALE, OBČINA LUKOVICA, OBČINA MENGEŠ, OBČINA MORAVČE in OBČINA TRZIN	*Feniks 2 d.o.o.* Zagorje ob Savi		
OBJEKT:	OŠ ROJE V DOMŽALAH	NAČRT POŽARNE VARNOSTI		
RISBA:	TLORIS KLETI	FAZA PROJEKTA: PZI		
PROJEKTANTI	IME IN PRIIMEK	IDENTIF.ŠT.	DATUM	PODPIS
VODJA PROJEKTA:	Iztok N. Čančula u.d.i.a.	ZAPS 0251 A	oktober 2023	
ODG.PROJEKTANT:	VALERIJA SKOK u.d.i.g.	IZS TP0678	oktober 2023	
PROJEKTANT:				
ŠT.NAČRTA: PV 227-09/23	MERILO: 1 :100	DATUM: oktober 2023	ŠT.RISBE: 2	