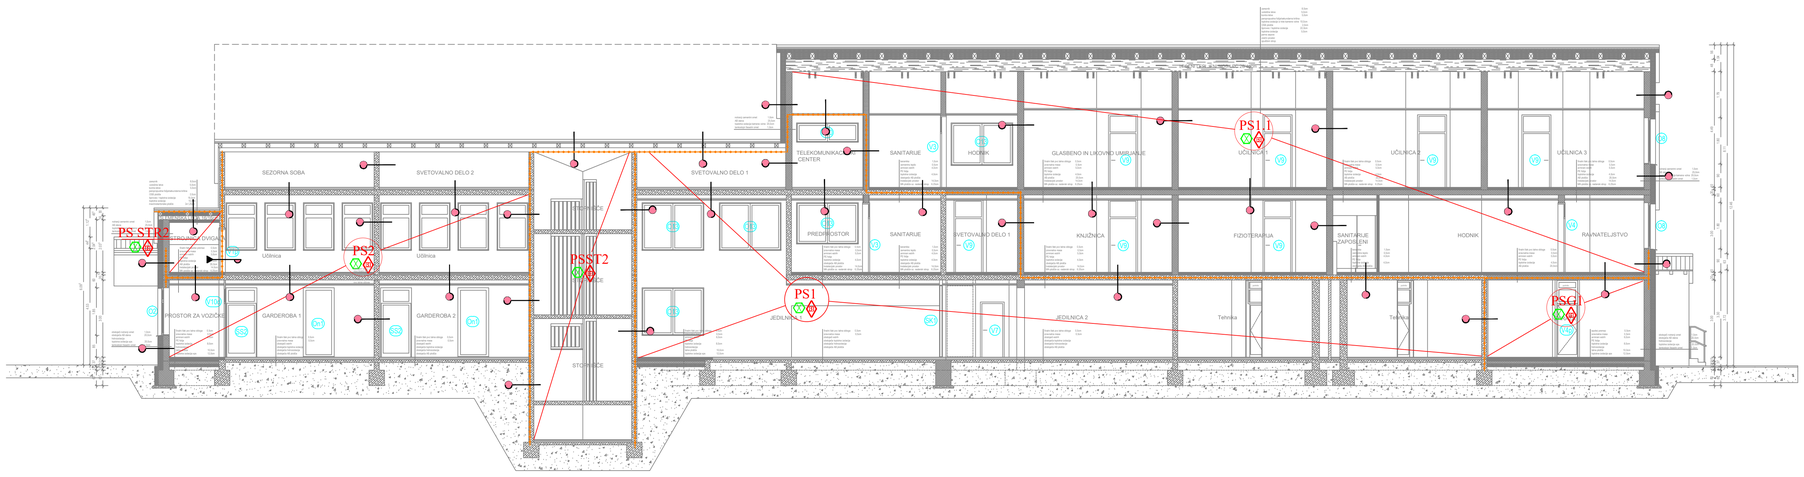



LEGENDA:

- požarna odpornost 60 min
- požarna vrata s samozapiralom 30 min
- meja požarnega sektorja v objektu
- varnostna razsvetljava
- sistem avtomatskega in ročnega javljanja požara

# PREREZ I

| | | | | |
|---|---|---|---|---|
| INVESTITOR: | OBČINA DOMŽALE, OBČINA LUKOVICA, OBČINA MENGEŠ, OBČINA MORAVČE in OBČINA TRZIN | Feniks 2 d.o.o. Zagorje ob Savi | | |
| OBJEKT: | OŠ ROJE V DOMŽALAH | NAČRT POŽARNE VARNOSTI | | |
| RISBA: | PREREZ I | FAZA PROJEKTA: PZI | | |
| PROJEKTANTI | IME IN PRIIMEK | IDENTIF.ŠT. | DATUM | PODPIS |
| VODJA PROJEKTA: | Iztok N. Čančula u.d.i.a. | ZAPS 0251 A | oktober 2023 | |
| ODG.PROJEKTANT: | VALERIJA SKOK u.d.i.g. | IZS TP0678 | oktober 2023 | |
| PROJEKTANT: | | | | |
| ŠT.NAČRTA: PV 227-09/23 | MERILO: 1 :100 | DATUM: oktober 2023 | ŠT.RISBE: 6 | |