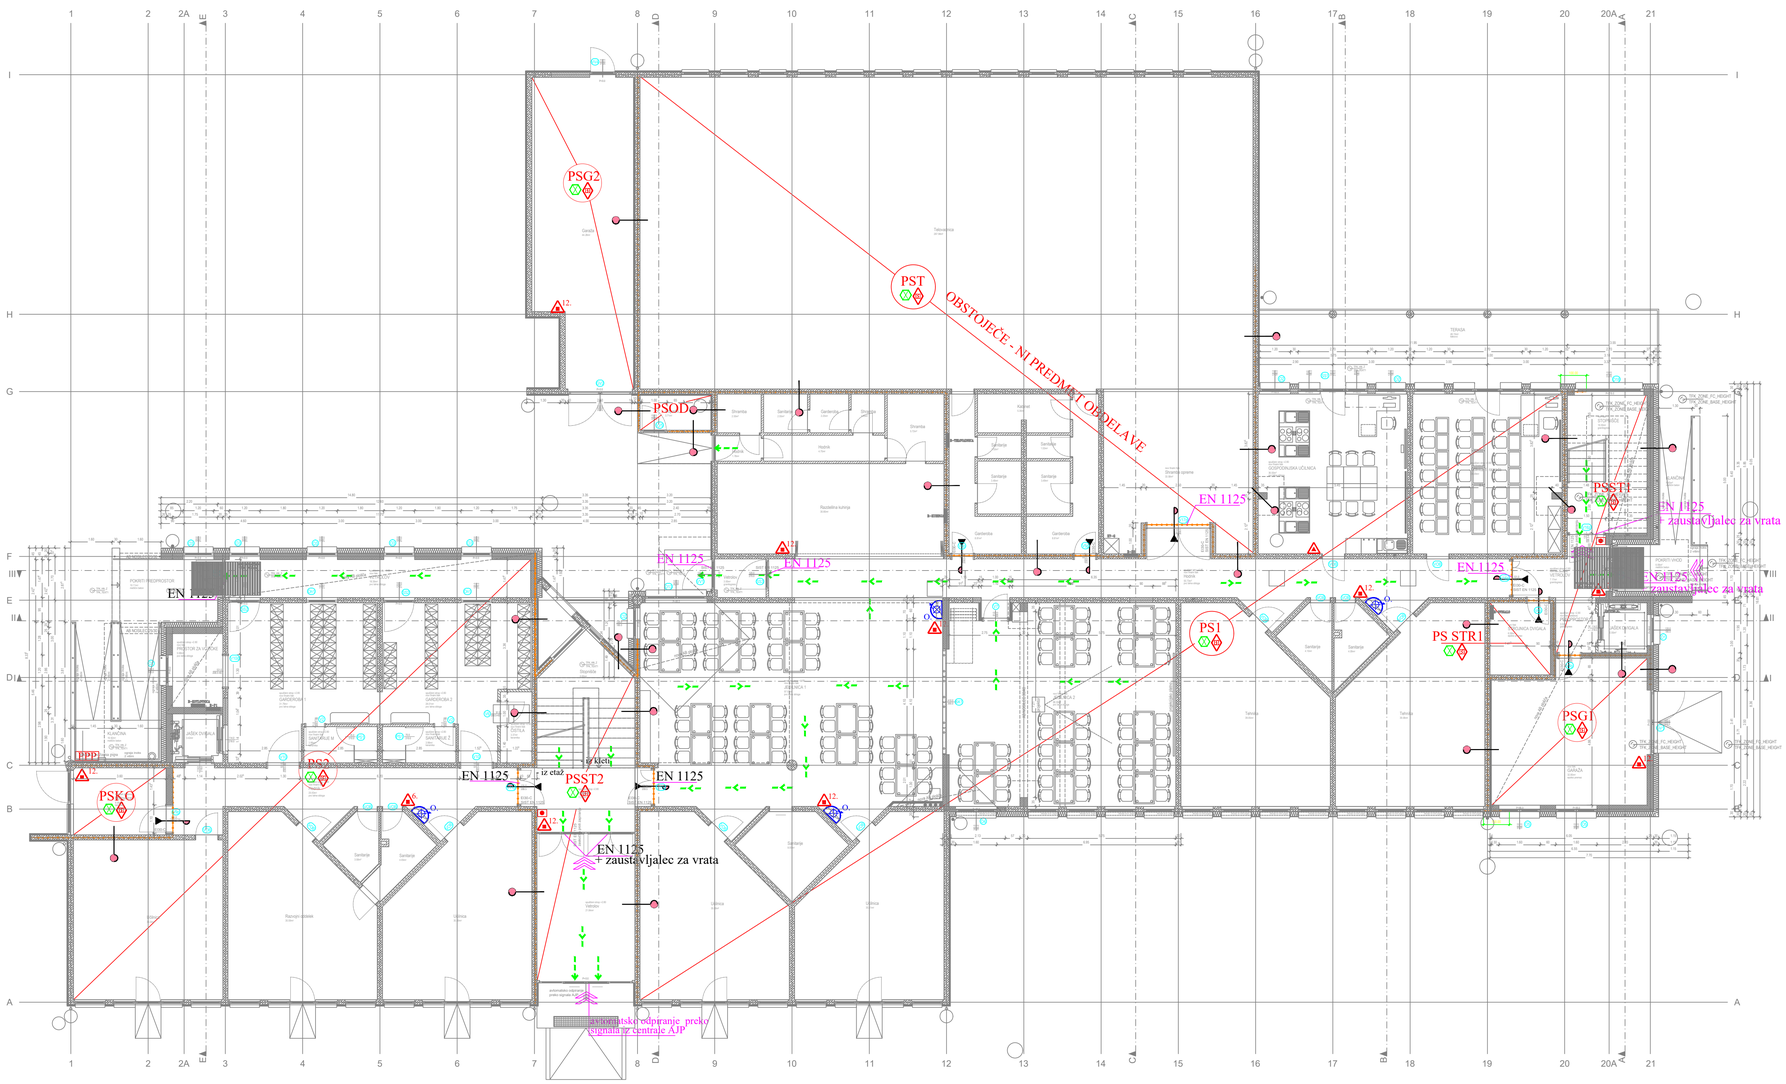


LEGENDA:

- požarna odpornost 30 min
- požarna odpornost 60 min
- požarna vrata s samozapiralom 30 min
- izhod iz objekta
- smer zapustitve objekta
- gasilnik na prah 12EG
- meja požarnega sektorja v objektu
- varnostna razsvetljava
- sistem avtomatskega in ročnega javljanja požara

EN 1125 - evakuacijska letev po SIST EN 1125

EK 179 - evakuacijska kljuka po SIST EN 179

- tipka za ročno odpiranje odprtine za oddimljanje
- odvod dima po naravni poti (vezava na AJP)
- odprtine za dovod svežega zraka
- obstoječi notranji hidrantni priključek
- plinska požarna pipa
- gasilnik na prah 6EG
- gasilnik na prah 12EG
- gasilnik na CO2 - 5 kg

TLORIS PRITLIČJA

INVESTITOR:	OBČINA DOMŽALE, OBČINA LUKOVICA, OBČINA MENGEŠ, OBČINA MORAVČE in OBČINA TRZIN	*Feniks 2 d.o.o.* Zagorje ob Savi	
OBJEKT:	OŠ ROJE V DOMŽALAH	NAČRT POŽARNE VARNOSTI	
RISBA:	TLORIS PRITLIČJA	FAZA PROJEKTA: PZI	
PROJEKTANT	IME IN PRIIMEK	IDENTIF.ŠT.	DATUM / PODPIS
VODJA PROJEKTA:	Iztok N. Čančula u.d.i.a.	ZAPS 0251 A	oktober 2023
ODG.PROJEKTANT:	VALERIJA SKOK u.d.i.g.	IZS TP0678	oktober 2023
PROJEKTANT:			
ŠT.NAČRTA: PV 227-09/23	MERILO: 1 :100	DATUM: oktober 2023	ŠT.RISBE: 3