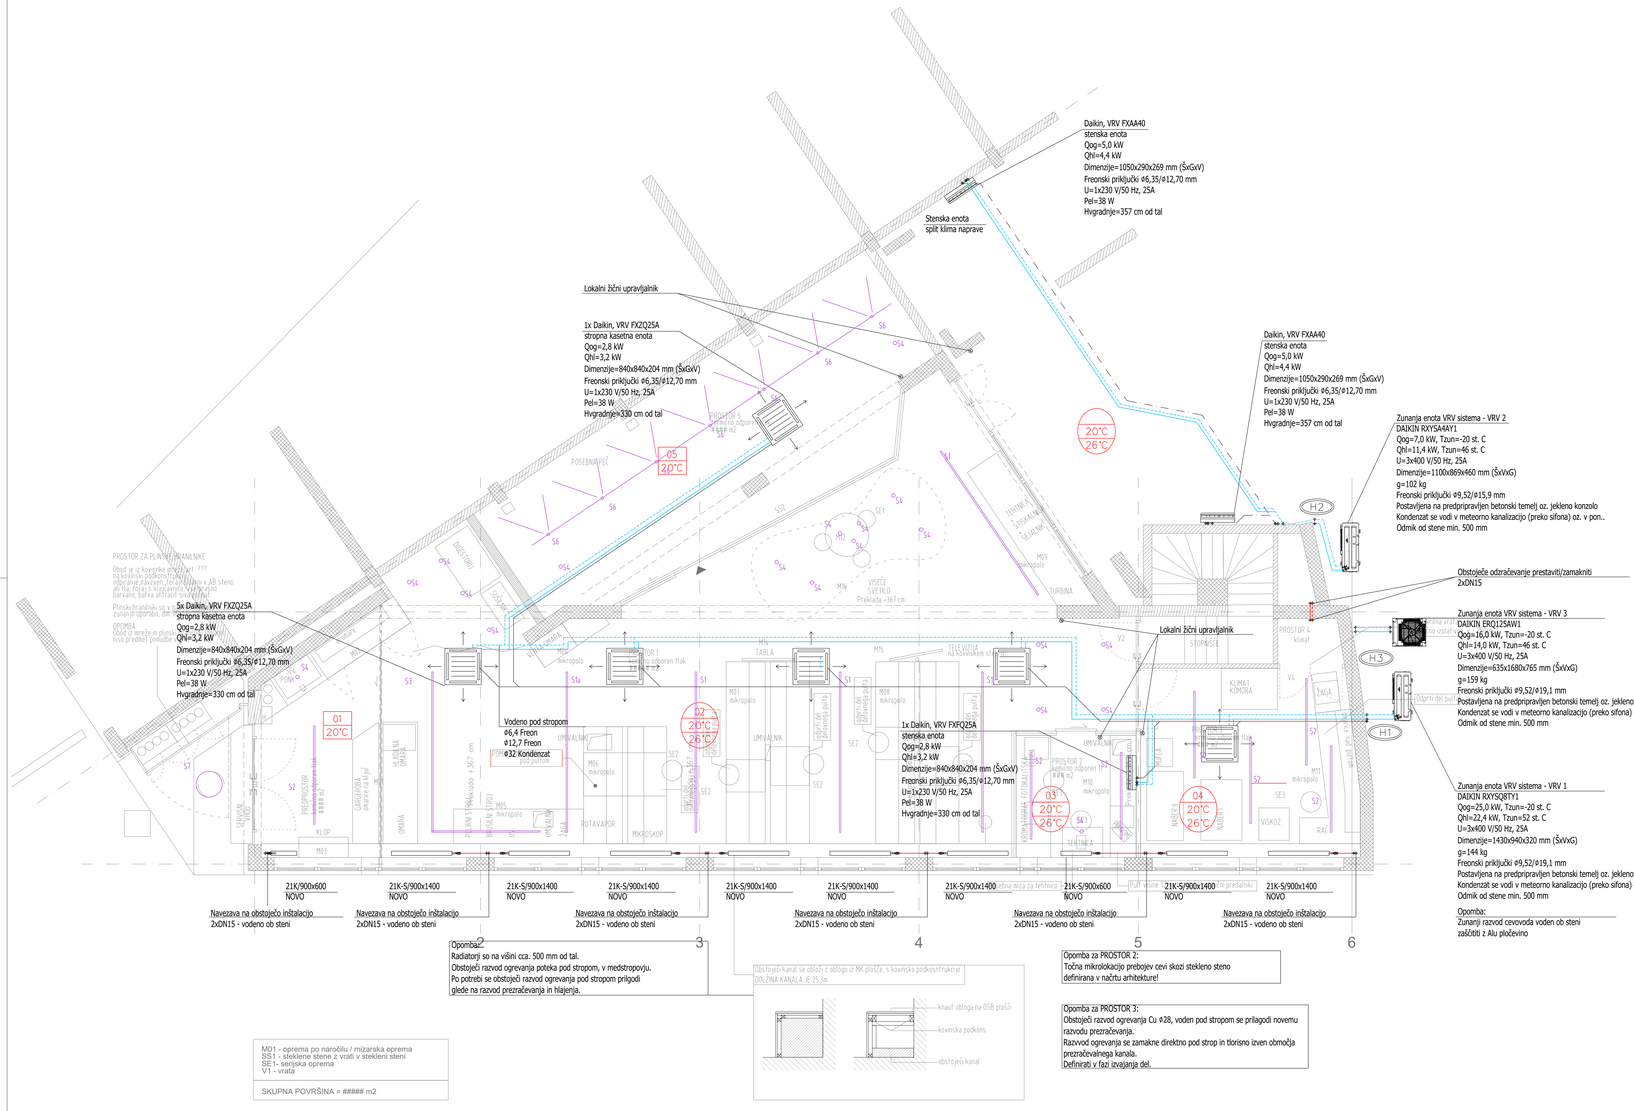

LEGENDA:

1.1
20°C
26°C
Oznaka prostora
Temperatura ogrevanega prostora
Temperatura hlajenega prostora

OH
Dvižni vod ogrevanja in hlajenja

Ogrevanje – predtok
Ogrevanje – povratek
Hlajenje – predtok
Hlajenje – povratek
Kondenzat

OPOMBE:

- Razvod cevi ogrevanja in hlajenja pod stropom in ob steni.
- Cevi utrezno toplotno in protikondenzacijsko izolirati.
- Razvod inštalacije je predviden iz bakrenih cevi.
- Odvod kondenza je potrebno izvesti s sifonom.
- Prehod instalacije mora biti izveden elastično, tako da dopušča morebitne potrebne horizontalne in vertikalne premike instalacije.
- Pred montažo preveriti dimenzije proizvajalca opreme in dejansko stanje ter mere na objektu
- Strojne naprave in elemente je potrebno elektro inštalacijsko povezati.
- Lokacije strojnih naprav in elementov je potrebno predhodno uskladiti z arhitektom in investitorjem.

Spremembe:	Opis spremembe:	Datum spremembe:

BIRO 5

Biro 5 d.o.o., Projektiranje in inženiring
Brnčičeva ulica 25, 1231 Ljubljana Črnuče
info@biro5.si; www.biro5.si

Načrt:	STROJNE INŠTALACIJE - NOVO STANJE - OGREVANJE IN HLAJENJE				
Vsebina:	TLORIS PRITLIČJA			Merilo:	1:50
Investitor:	INŠTITUT JOŽEF ŠTEFAN Jamova cesta 39, 1000 Ljubljana				
Objekt:	INVESTICIJSKO VZDRŽEVALNA DELA				
Vodja projekta:	Gašper Demšar, u.d.i.a.	Id. št.	ZAPS 1332 PA	Vrsta dokumentacije:	PZI
Pooblaščeni inž.:	Miha Rutar, u.d.i.s.	Id. št.	IZS PI S-1937	Številka načrta:	031623/1-S
Sodelavec:	Mitja Maren, d.i.s.	Id. št.		Datum izdelave:	maj 2023
Sodelavec:		Id. št.		Številka lista:	1.2