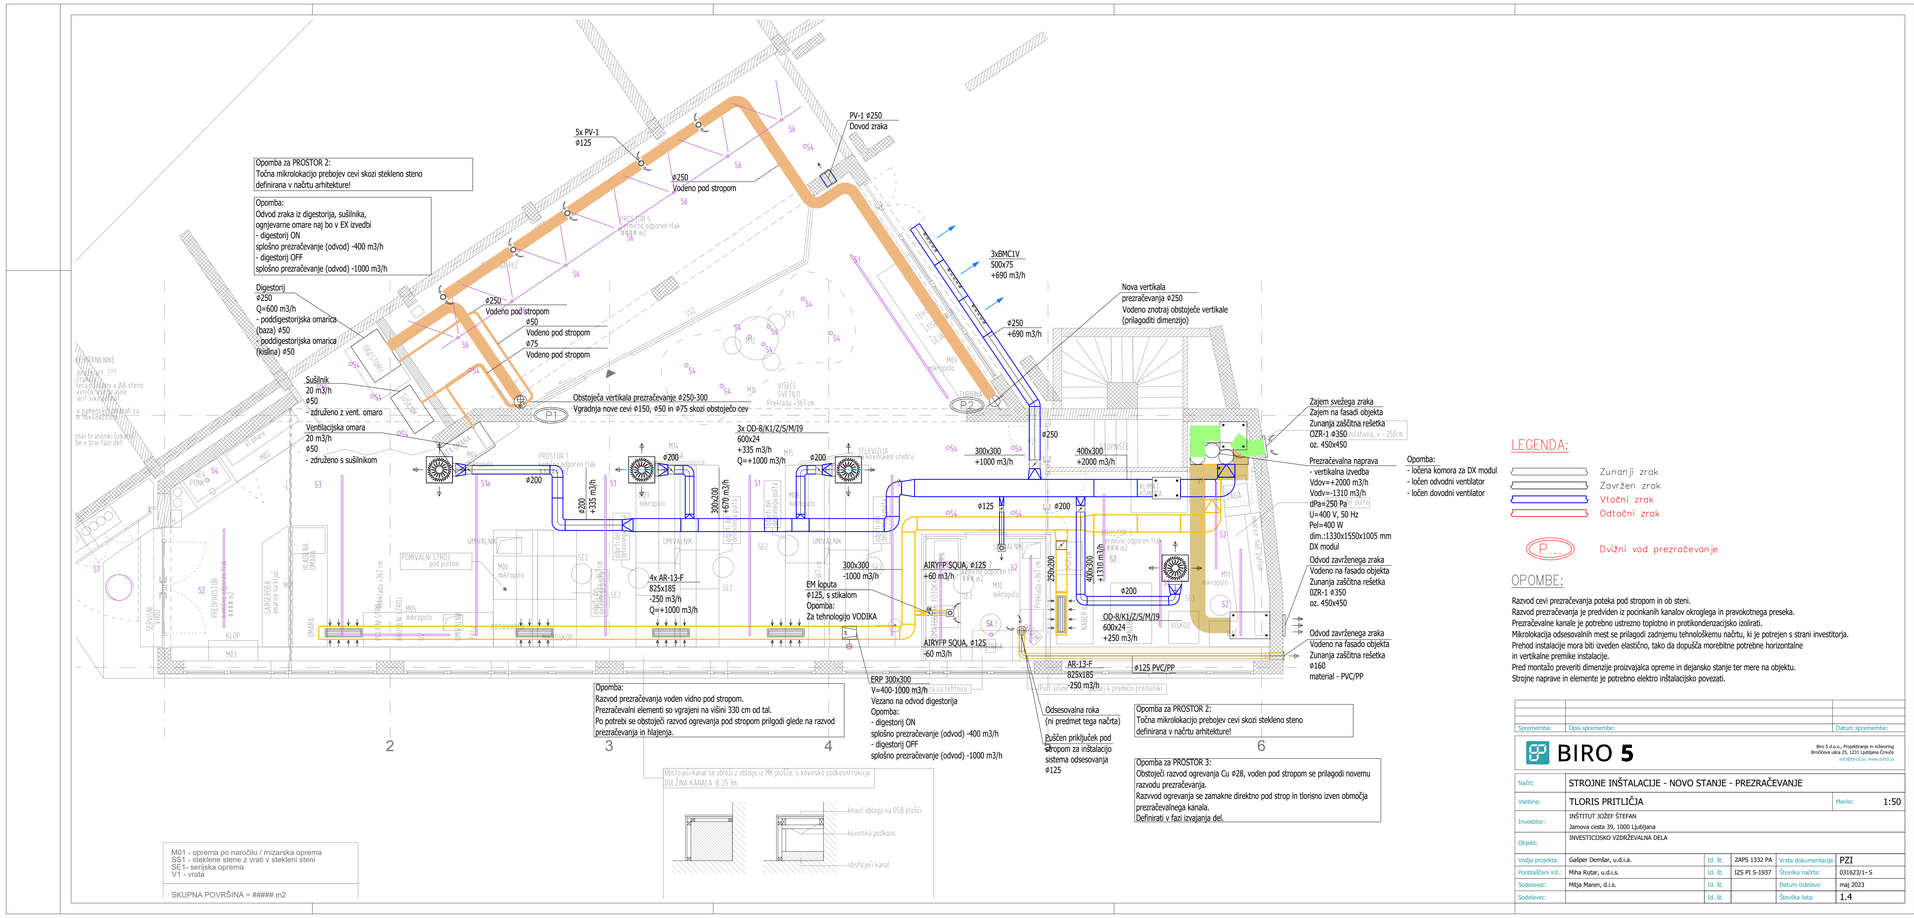

LEGENDA:

- Zunanji zrak
- Zavržen zrak
- Vtočni zrak
- Odtočni zrak
- P.... Dvižni vod prezračevanje

OPOMBE:

Razvod cevi prezračevanja poteka pod stropom in ob steni.
Razvod prezračevanja je predviden iz pocinkanih kanalov okroglega in pravokotnega preseka.
Prezračevalne kanale je potrebno ustrezno toplotno in protikondenzacijsko izolirati.
Mikrolokacija odsesovalnih mest se prilagodi zadnjemu tehnološkemu načrtu, ki je potrejen s strani investitorja.
Prehod instalacije mora biti izveden elastično, tako da dopušča morebitne potrebne horizontalne
in vertikalne premike instalacije.
Pred montažo preveriti dimenzije proizvajalca opreme in dejansko stanje ter mere na objektu.
Strojne naprave in elemente je potrebno elektro inštalacijsko povezati.

Spremembe:	Opis spremembe:	Datum spremembe:

BIRO 5

Biro 5 d.o.o., Projektiranje in inženiring
Brnčičeva ulica 25, 1231 Ljubljana Črnuče
info@biro5.si, www.biro5.si

Načrt:	STROJNE INŠTALACIJE - NOVO STANJE - PREZRAČEVANJE				
Vsebina:	TLORIS PRITLIČJA			Merilo:	1:50
Investitor:	INŠTITUT JOŽEF ŠTEFAN Jamova cesta 39, 1000 Ljubljana				
Objekt:	INVESTICIJSKO VZDRŽEVALNA DELA				
Vodja projekta:	Gašper Demšar, u.d.i.a.	Id. št.	ZAPS 1332 PA	Vrsta dokumentacije:	PZI
Projektiral/i inž.:	Miha Rutar, u.d.i.a.	Id. št.	IZS PI S-1937	Številka načrta:	03162/1-5
Sodelavec:	Mitja Maren, d.i.s.	Id. št.		Datum izdelave:	maj 2023
Sodelavec:		Id. št.		Številka lista:	1.4